


PLANTA BAJA

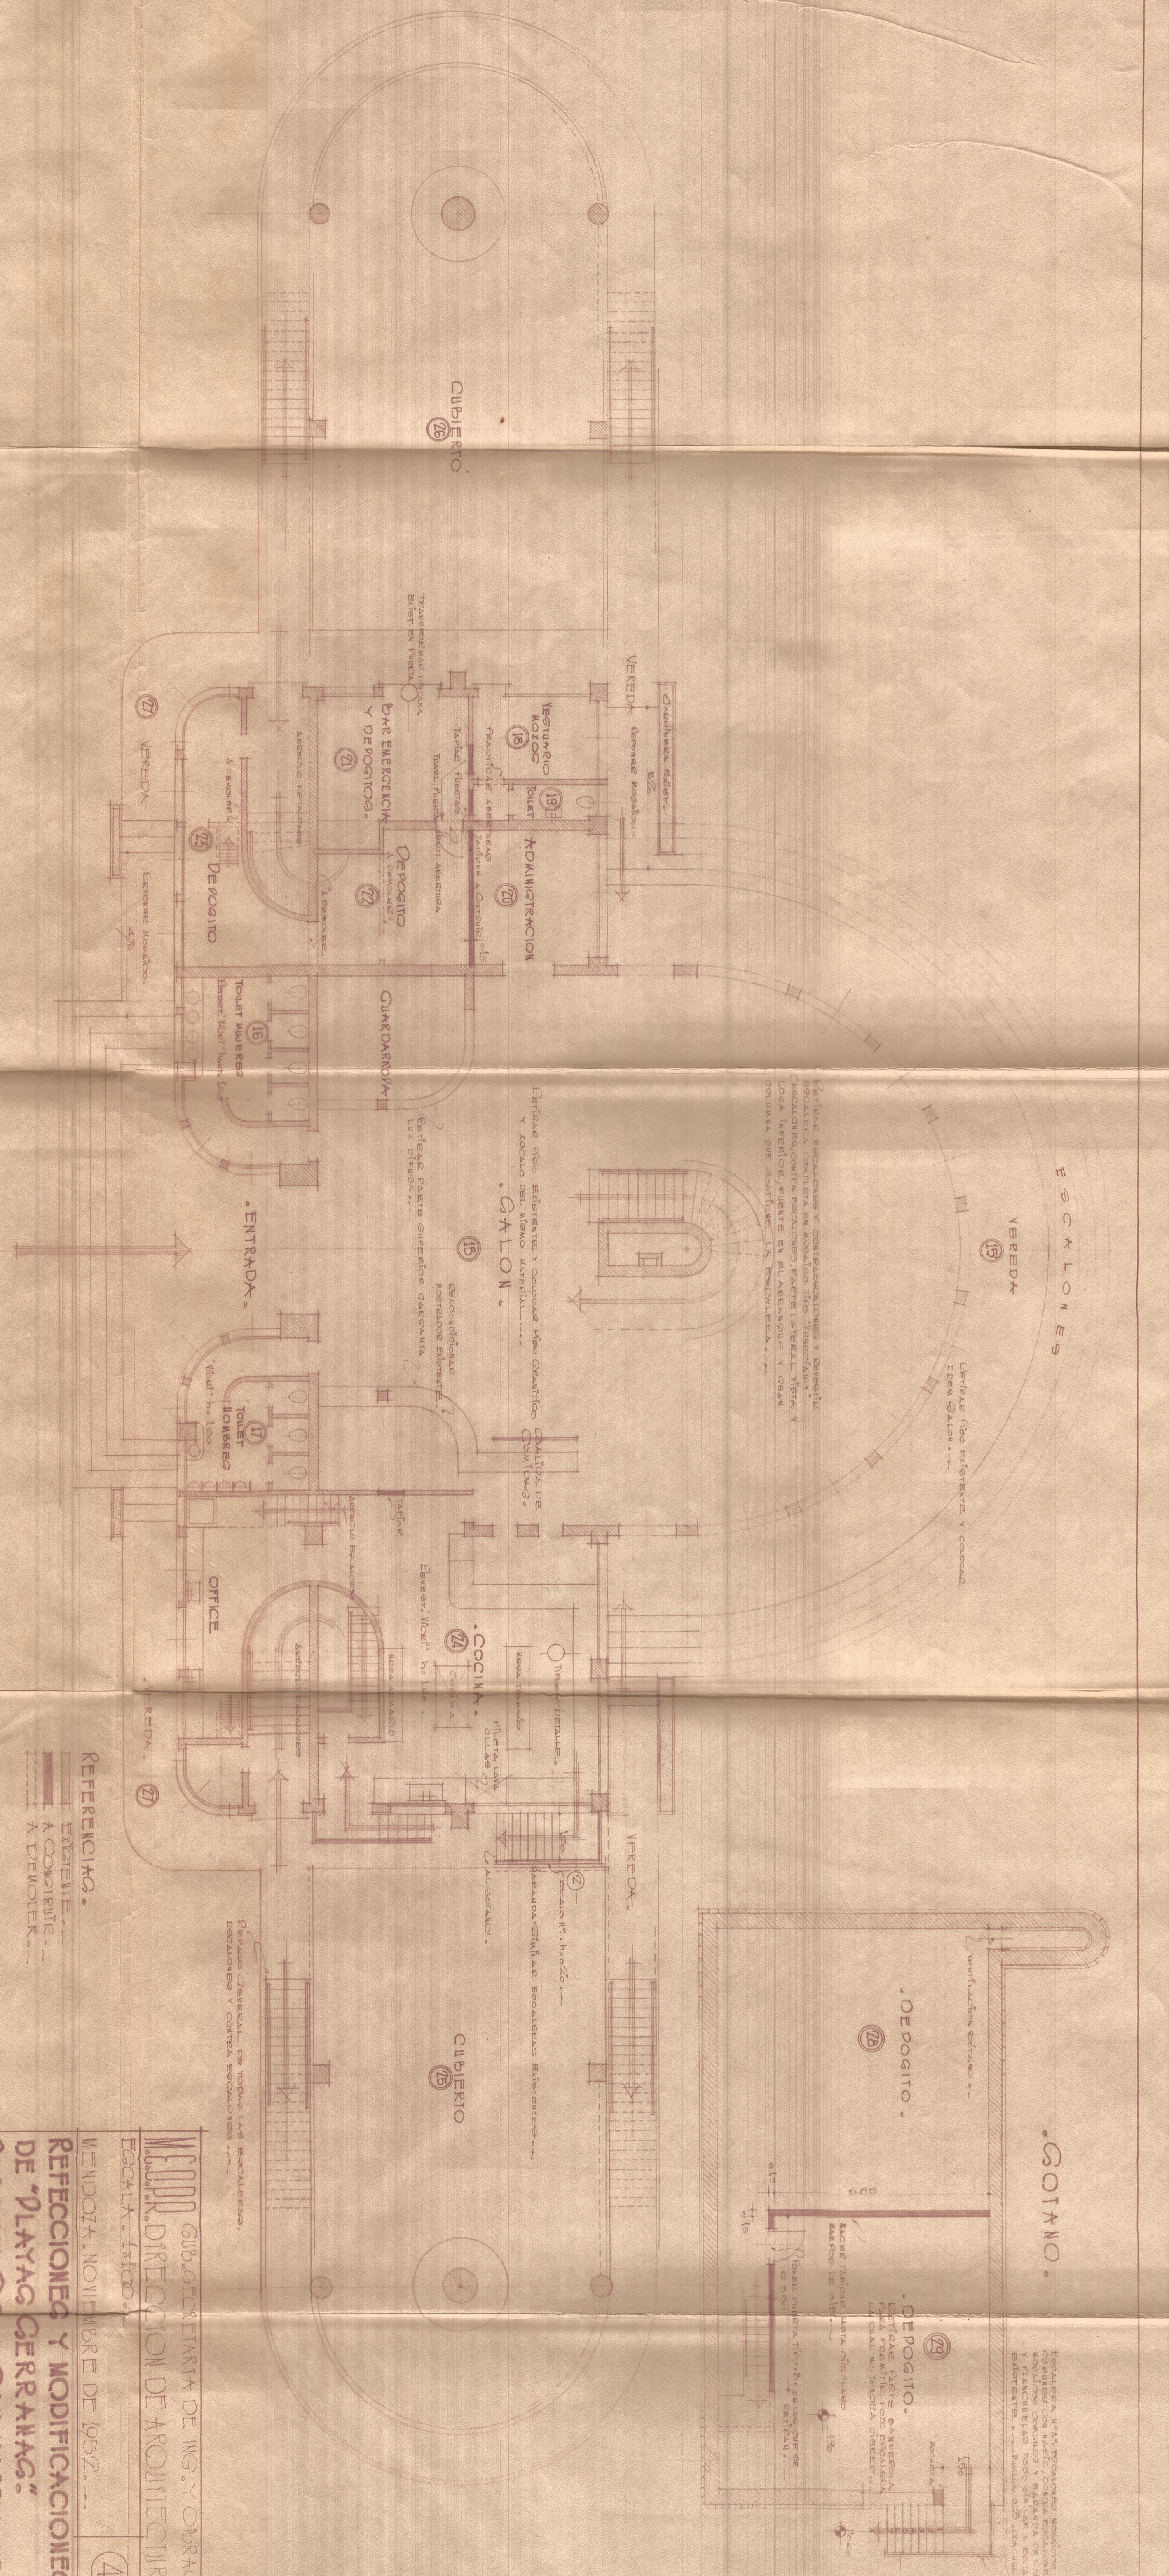


REFERENCIAS.
 F. PARED
 * COPIRUIE
 * DEMOIKR

MEMOR. SUBSECRETARIA DE ING. Y OBRAS.
 DIRECCION DE ARQUITECTURA.
 ESCALA: 1:100
 WENDOJA, NOVIEMBRE DE 1952.
 REFECCIONES Y MODIFICACIONES.
 DE "LAYAG GERRAKAG"
 PARQUE CRALGAN MARTIN. MZA.
 PLANTA BAJA

DISEÑADOR
 1952

ESCALERA: 1:100
 CONSTRUCCION CON MADERA Y CEMENTO
 MORTAR CON MADERA Y CEMENTO
 MORTAR CON MADERA Y CEMENTO
 MORTAR CON MADERA Y CEMENTO
 MORTAR CON MADERA Y CEMENTO

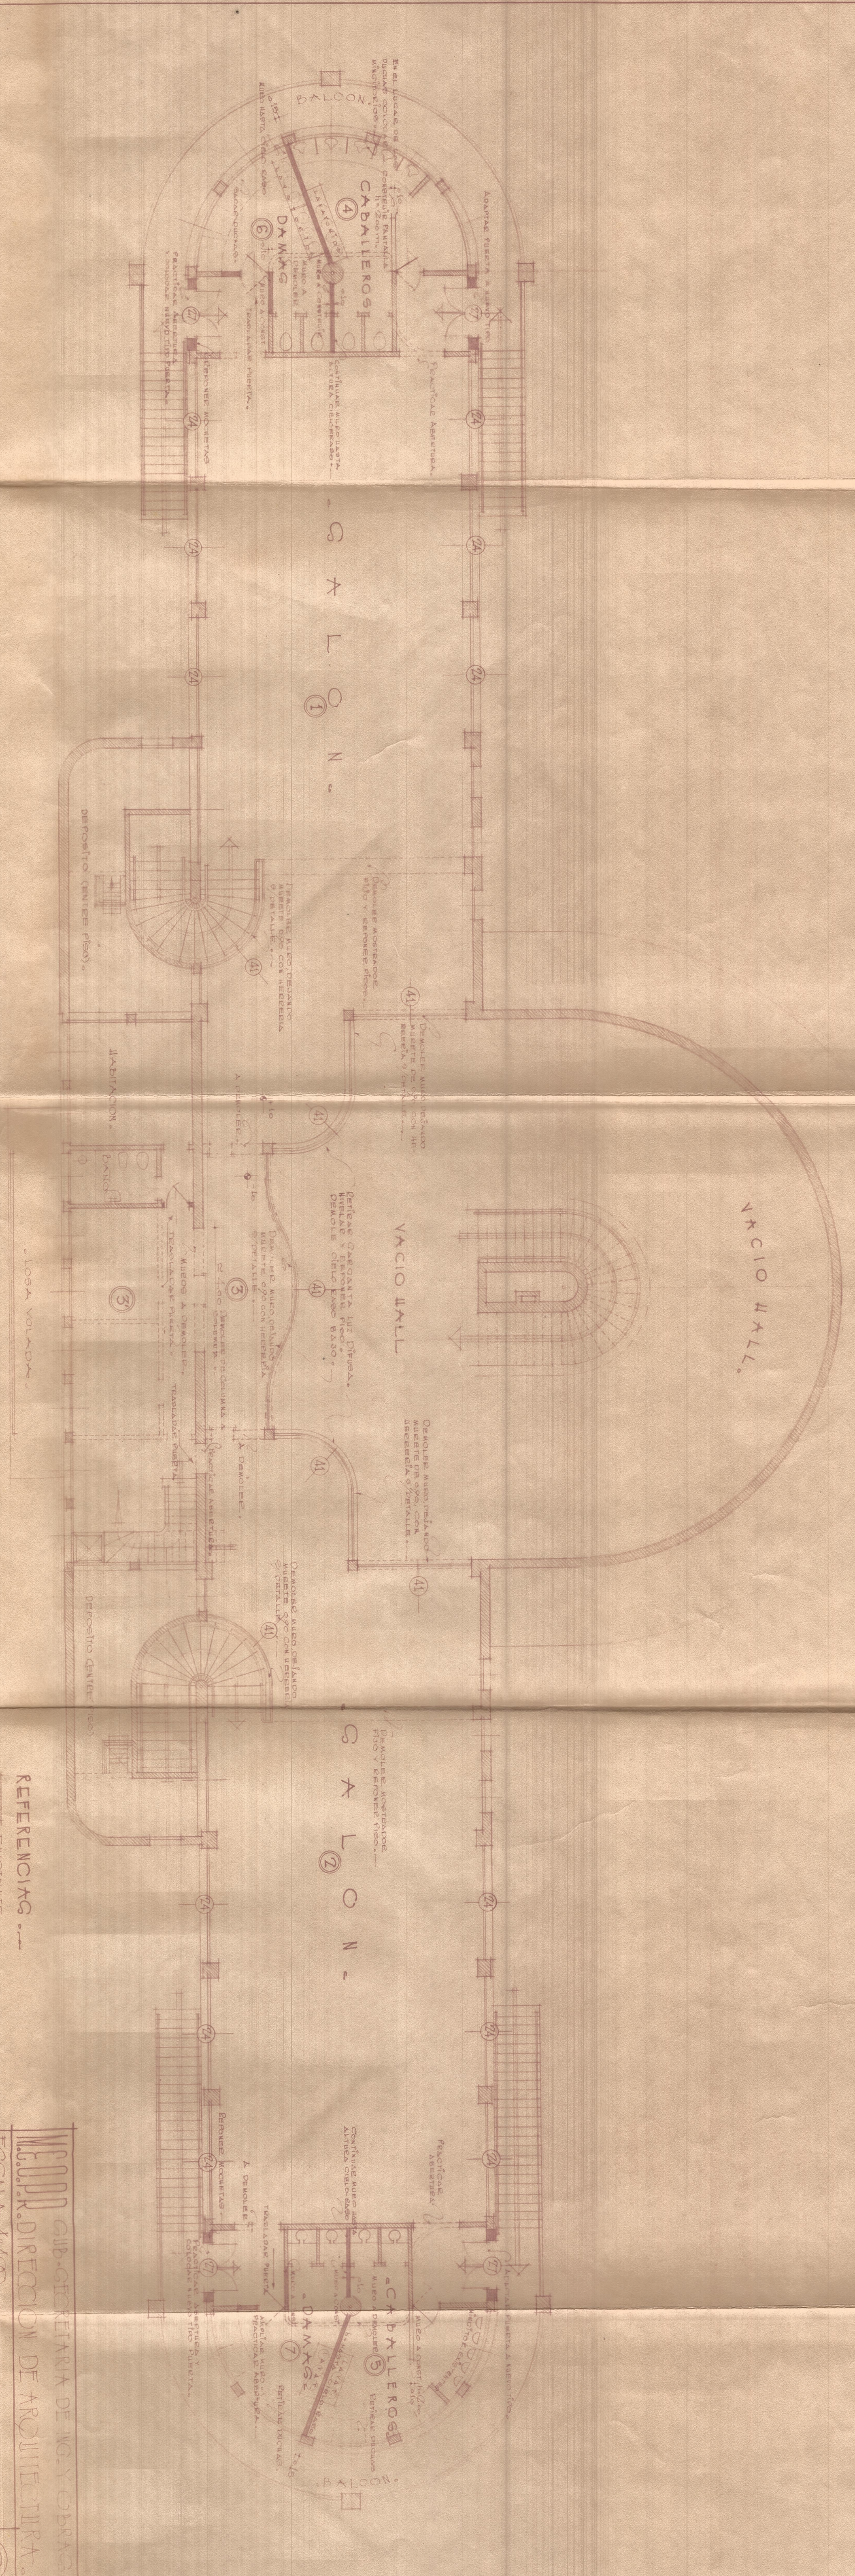

PLANTA PRIMER PISO

REFERENCIAS
 --- EXISTENTE
 --- CONSTRUEN
 --- DEMOLIR

MEDOR. DIB. DIR. GUB. CENTRAL DE INQ. Y OBRAS
 ESCALA 1:100
 MENDOZA, OCTUBRE DE 1932
 REFECCIONES Y MODIFICACIONES
 DE "PLAYAS GERANAS"
 PARQUE GRAL GAN MARTIN. MZA.
 PLANTA PRIMER PISO

DIRECCION
 Escalera
 Dibujo

LOGA VOLADA

TERRAZA

LOGA VOLADA

GALON

ACCESO POR EL PASADIZO DE LA BARRIDA TERRAZA

DETALLE DE BARRIDAS DE LA BARRIDA COLGADAS A LA BARRIDA

ACCESO DE PASADIZO Y PLANTACIONES DE LOGA VOLADA

UNO BARRIDA CASO INTERMEDIO

GRANDEZA LUZ DIFUSA EN TODO EL PARTIDO DEL GALON, SEFARAR, PACTES DISTRIBUIDAS

SEFARAR CLASIFICADOS

SEFARAR GENERAL CUNTA FIBRO PLANTACIONES Y ZOCALOS

TERRAZA

SEFARAR PARTES ADEQUADAS A LA COLUMNA ORIGINAL

SEFARAR CLASIFICADOS AMPLIADOS Y SEFARAR PASADIZOS

UNO BARRIDA CASO INTERMEDIO POR CLASIFICADOS

SEFARAR GENERAL CUNTA FIBRO PLANTACIONES Y ZOCALOS

TERRAZA

SEFARAR PARTES ADEQUADAS A LA COLUMNA ORIGINAL

REFERENCIAS

- EXISTENTE
- A CONCRETO
- A DEMOLER

COM. SECRETARIA DE INGT. OBRAS

DIRECCION DE ARQUITECTURA

ESCALA 1:100

MENDOZA, OCTUBRE DE 1952

REFECCIONES Y MODIFICACIONES

DE "PLAYAG GERRANAG"

PARQUE GRALGAN MARTIN. MZA.

PLANTA SEGUNDO PISO

3

DIRECTOR

PROYECTANTE

DEBUTANTE

PLANTA SEGUNDO PISO