

SUPERFICIE CUBIERTA

PLANTA SOTANO	27.64
PLANTA BAJA	807.65
PLANTA ALTA	357.53
TOTAL	1192.82

DIRECCION PROVINCIAL DE TURISMO MENDOZA REPUBLICA ARGENTINA
 DEPARTAMENTO TECNICO Y PLANES

PLANO

PLANTA HOTEL TURISMO EN MALARGUE

PLANO BASE

LILIA ANA BRANA
 DIBUJO

ARQ. JUAN J. MARINO
 CONTROL


ARQ. CARLOS C. ARBA
 JEFE

OBRA N° _____

PLANO N° _____

ESCALA 1:100

FECHA _____

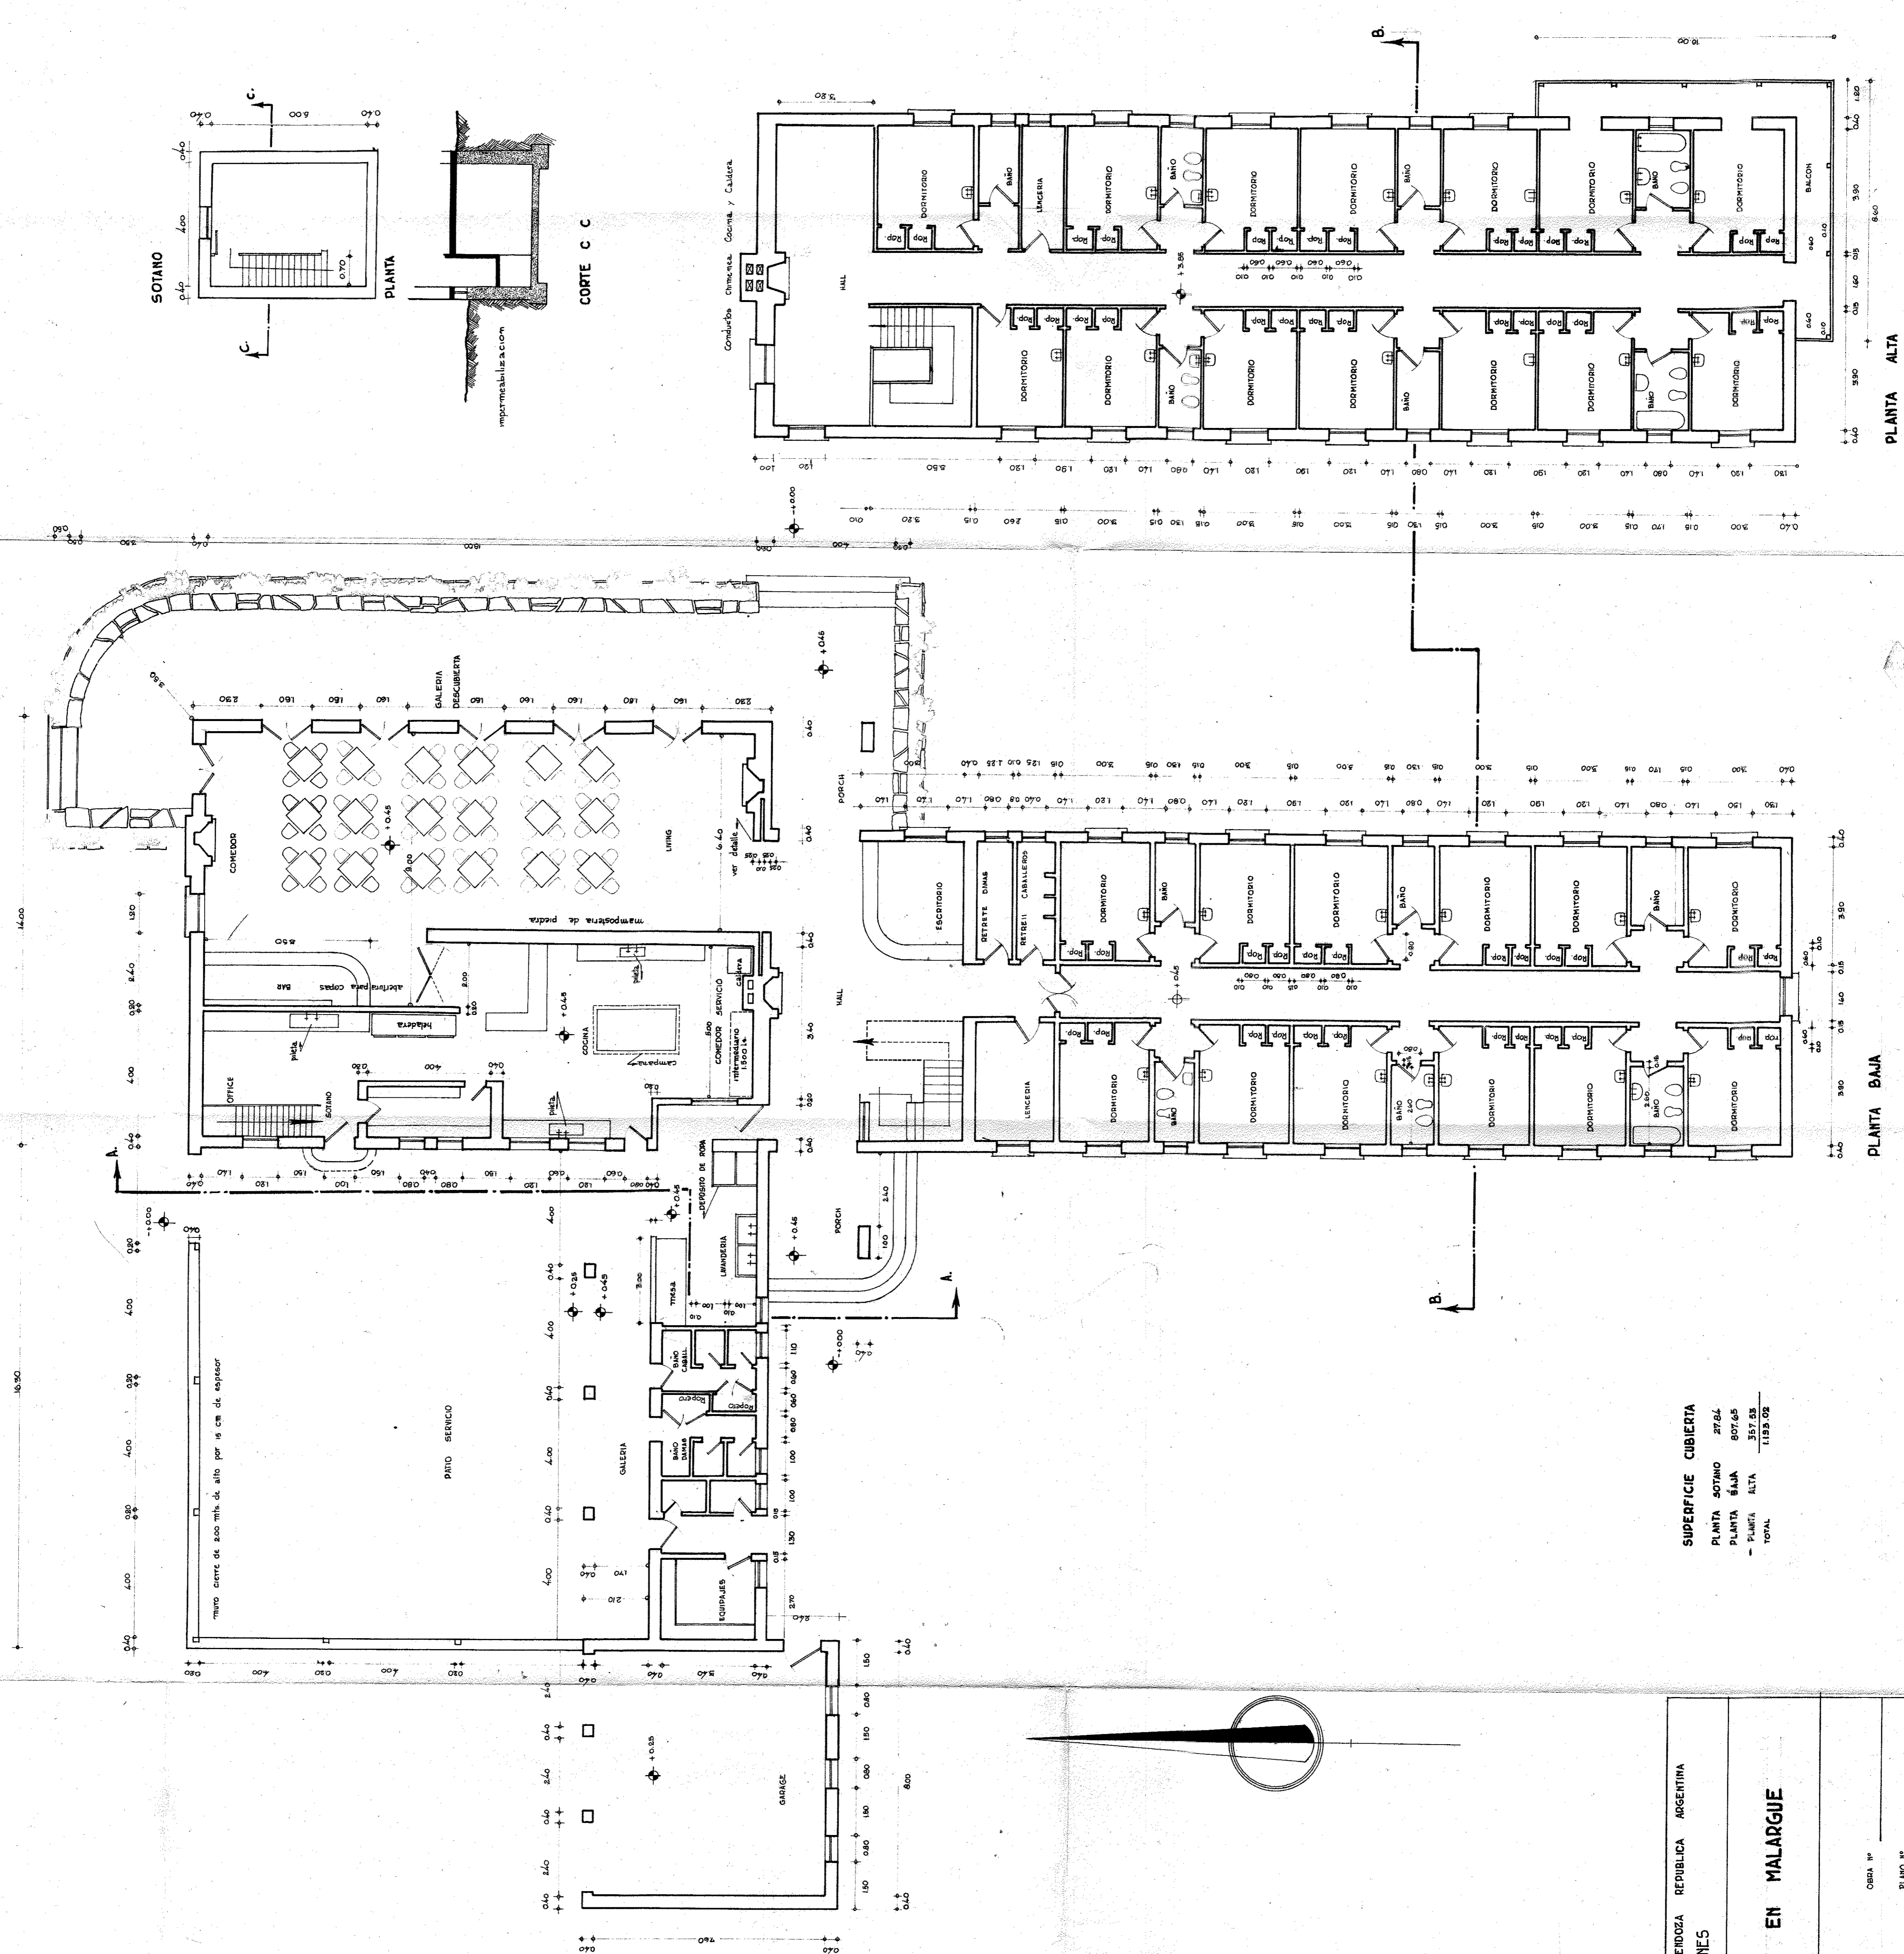

SOTIANO

PLANTA

PLANTA

CORTE C C

PLANTA ALTA

PLANTA BAJA


SUPERFICIE CUBIERTA

PLANTA SOTIANO	27,64
PLANTA BAJA	807,65
PLANTA ALTA	357,55
TOTAL	1192,84


DIRECCION PROVINCIAL DE TURISMO MENDOZA REPUBLICA ARGENTINA
DEPARTAMENTO TECNICO Y PLANES

PLANTA HOTEL TURISMO EN MALARGUE

PLANO BAJE	OBRA N°
LILIA ANA BRAUN	PLANO N°
ARQ. JUAN J. MARIANO	ESCALA
CONTRAT.	FECHA
ARQ. CARLOS E. SORDI	1/100

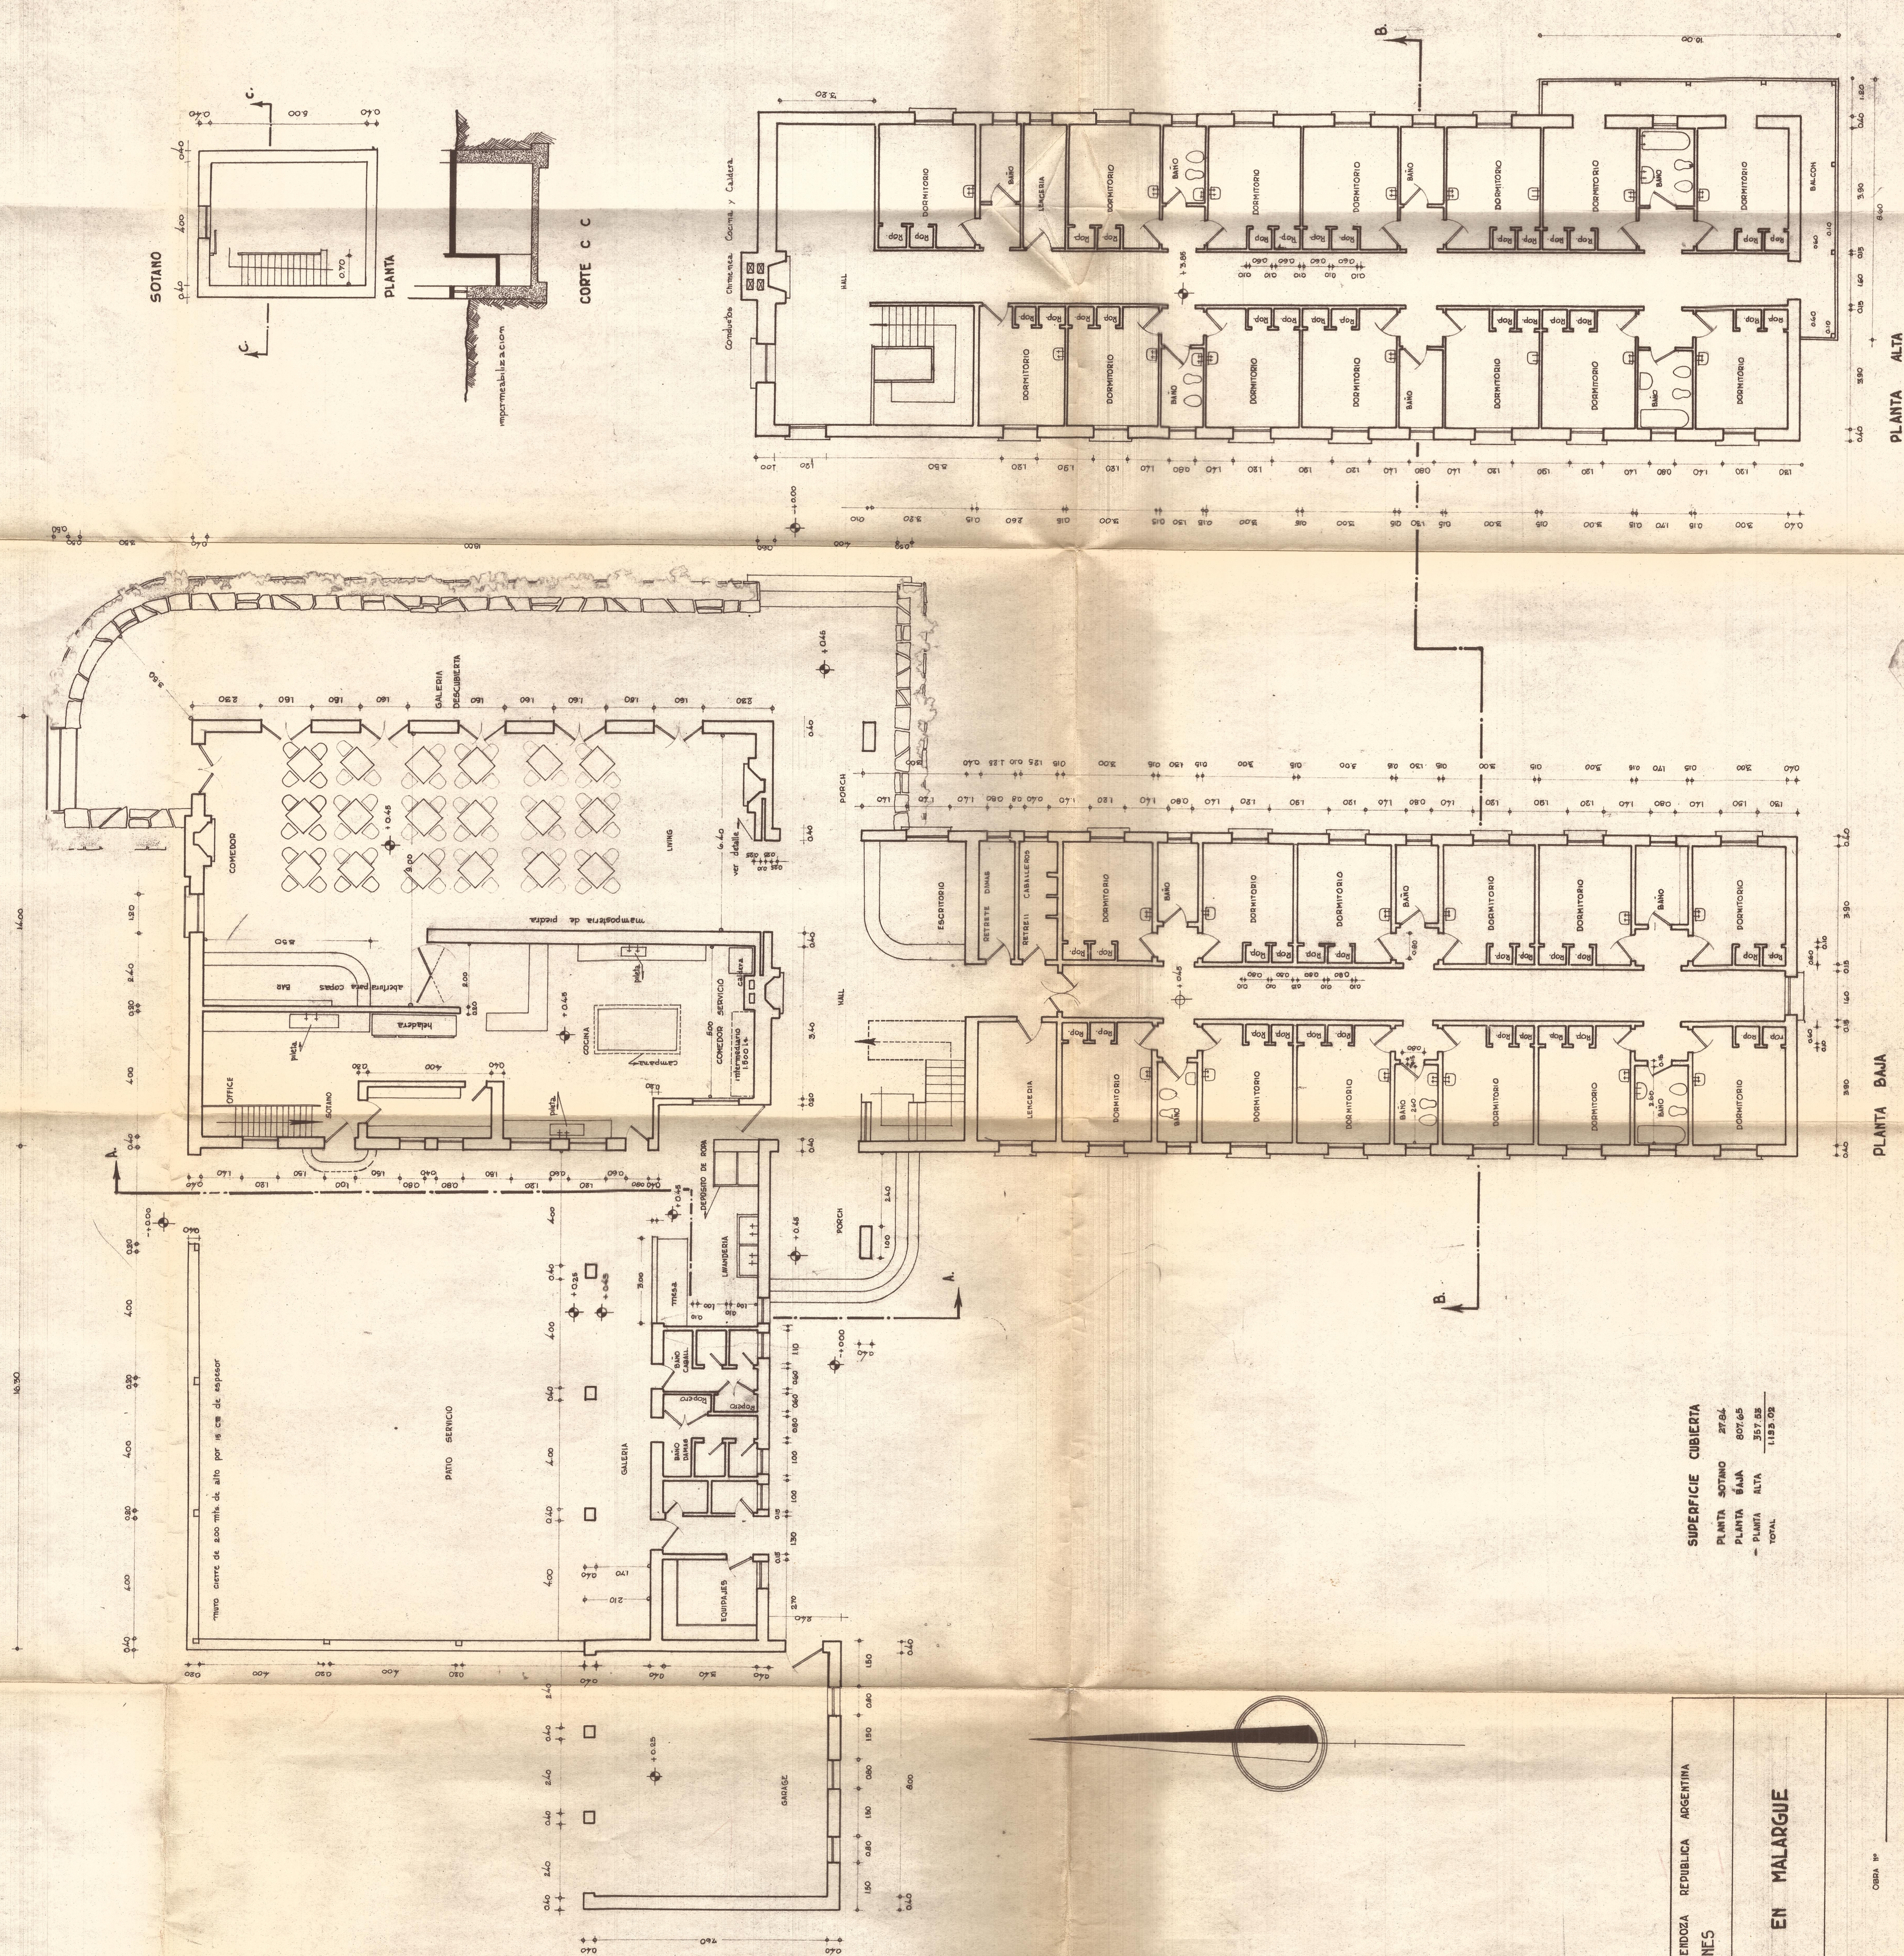

SOTANO

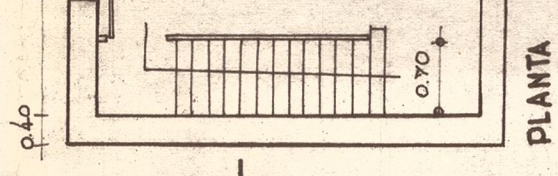

PLANTA

CORTE C C

impregnación

PLANTA ALTA

PLANTA BAJA

SUPERFICIE CUBIERTA	
PLANTA SOTANO	276,4
PLANTA BAJA	807,65
PLANTA ALTA	357,85
TOTAL	1.441,90

DIRECCION PROVINCIAL DE TURISMO MENDOZA REPUBLICA ARGENTINA
DEPARTAMENTO TECNICO Y PLANES

PLANTA HOTEL TURISMO EN MALARGUE

PLANO
LILIA ANA BRUNA
ARQUITECTA
ASO. J.M. J. NERVO
CONTRAT.
ARQ. CARLOS C. BERA
PFE

OBRA N°
PLANO N°
ESCALA
FECHA