
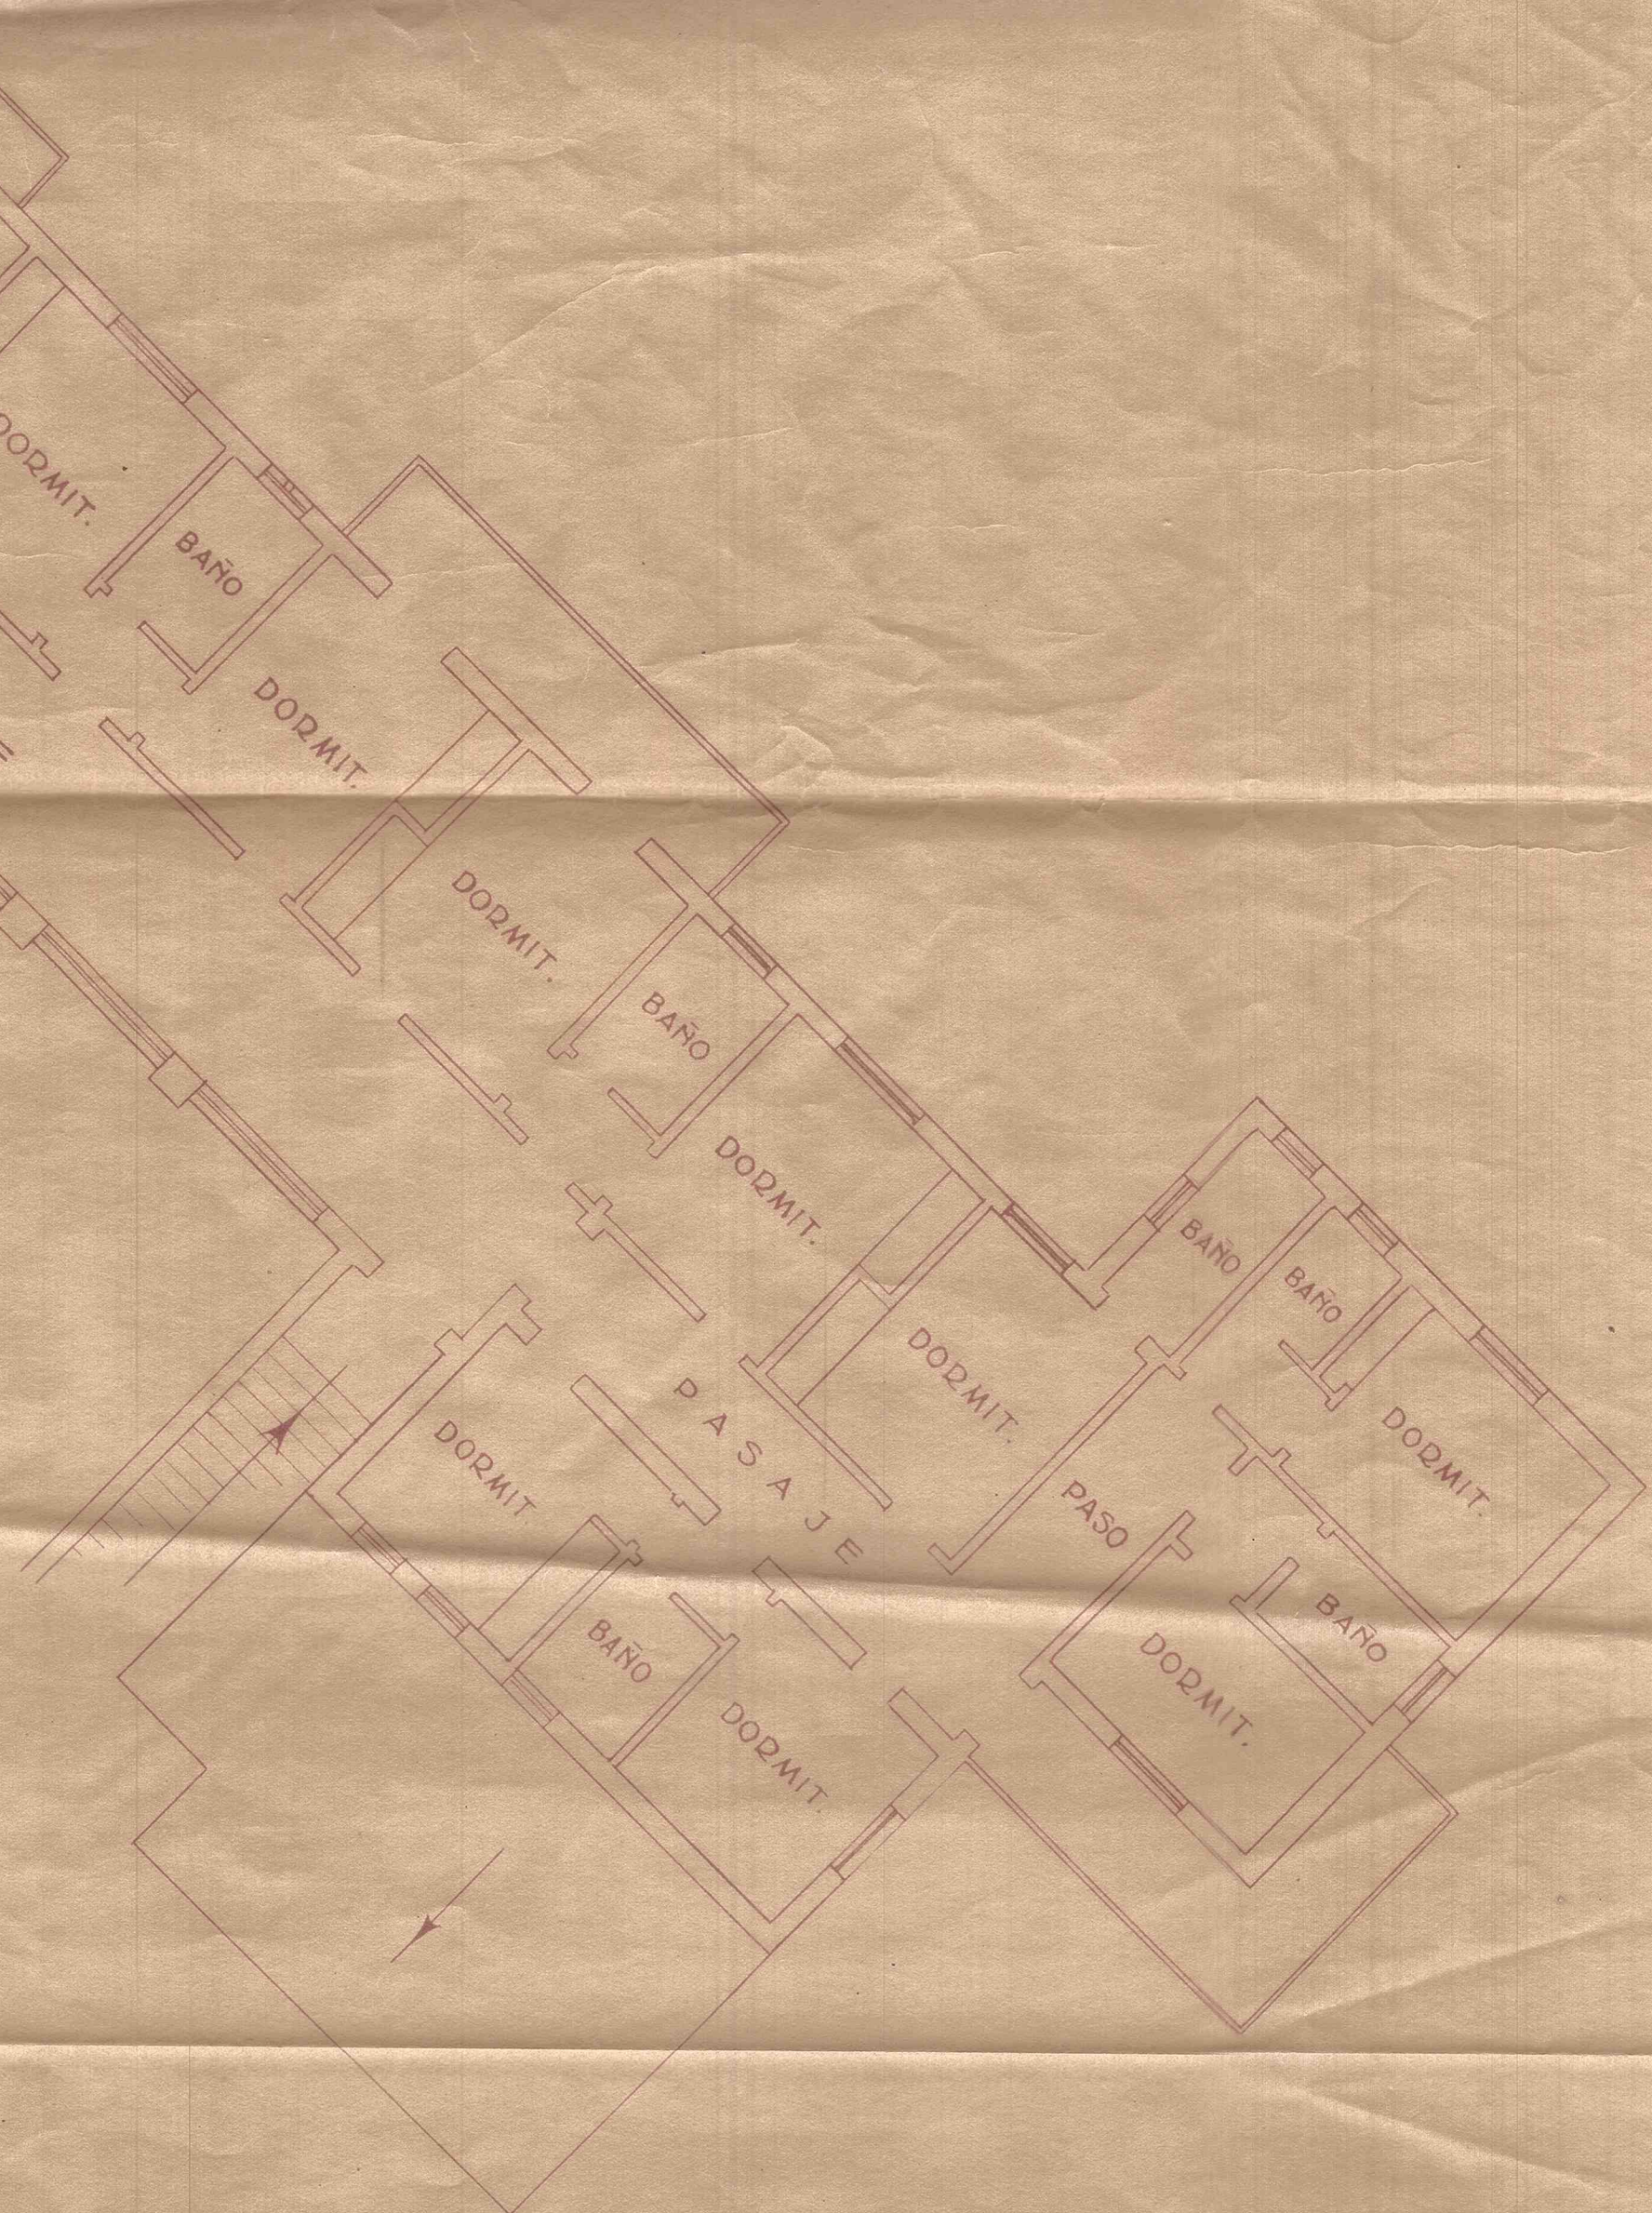
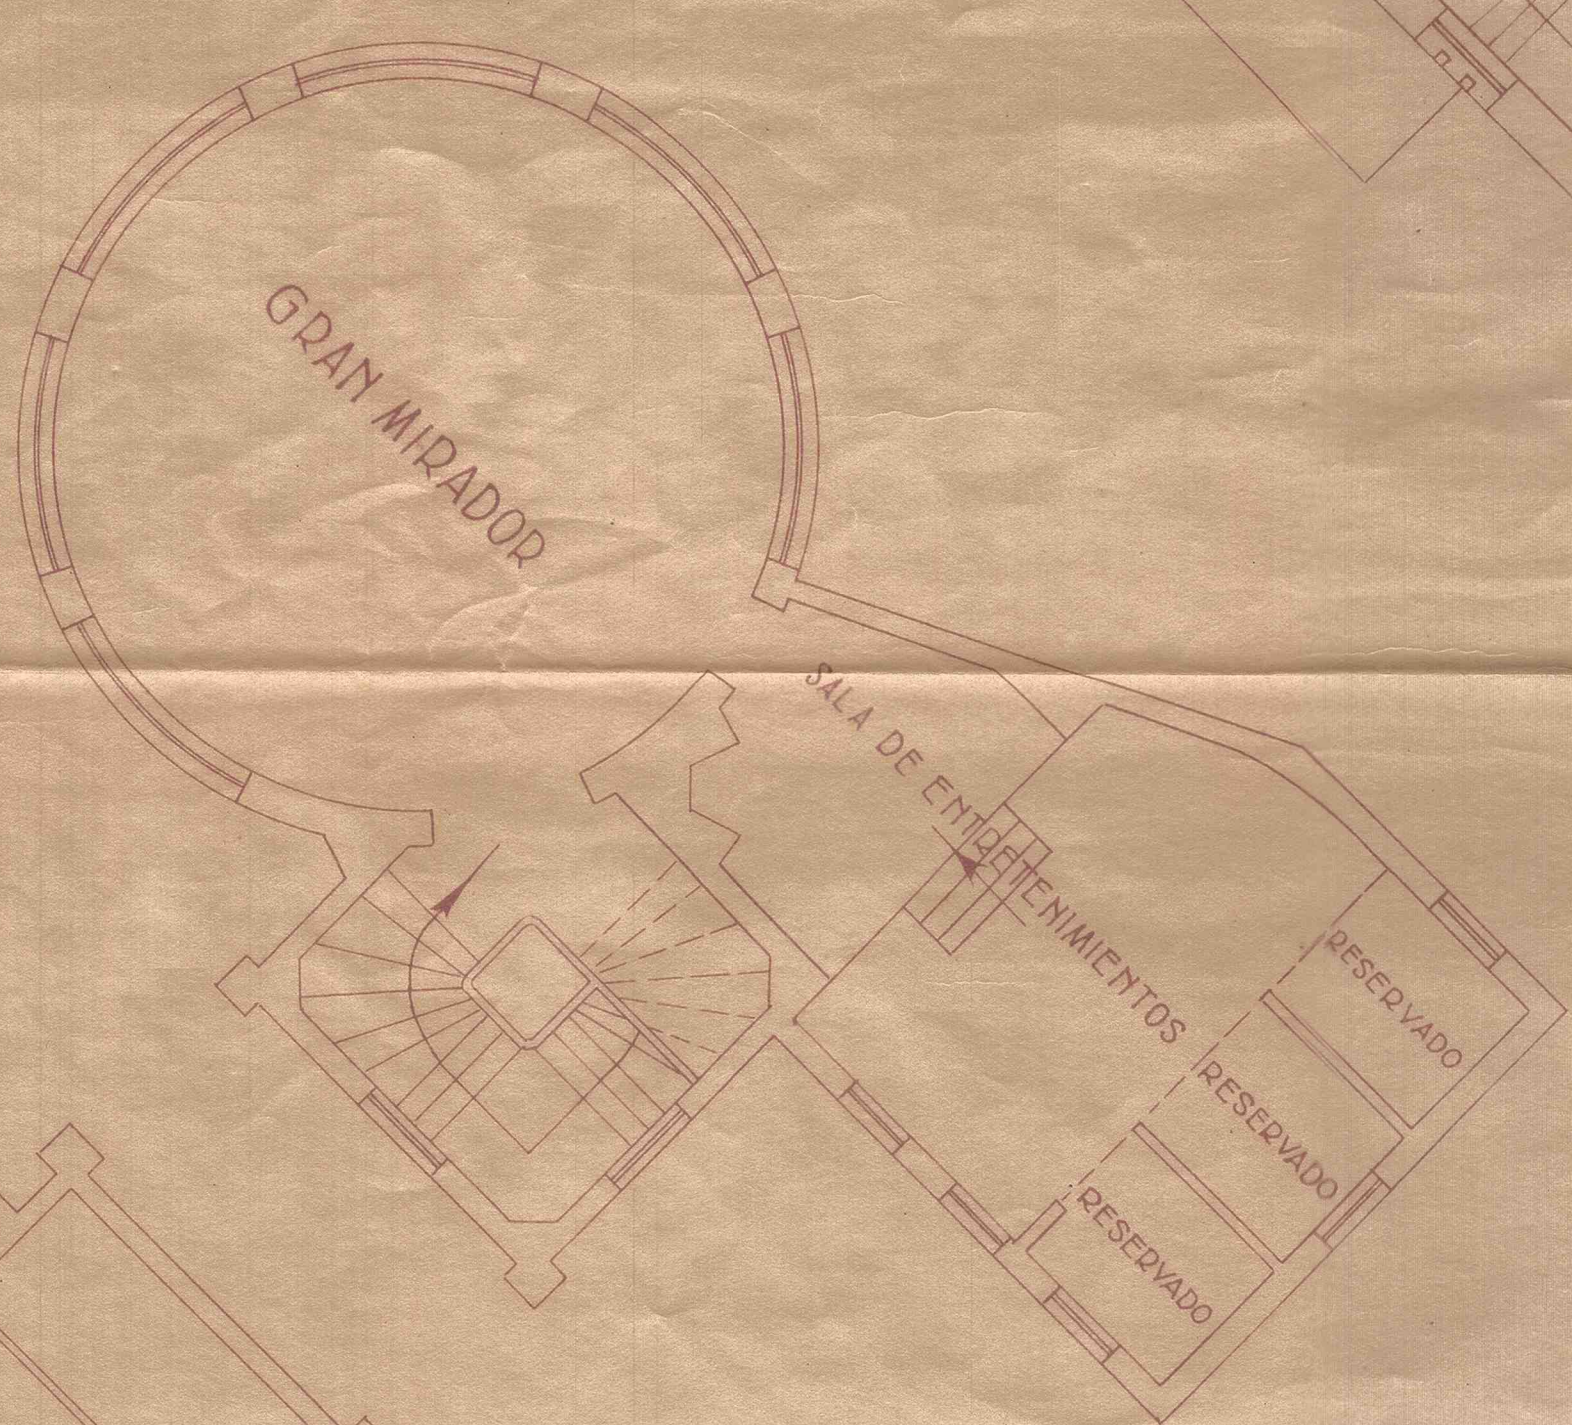


HOTEL DE TURISMO EN POTRERILLOS
PLANTA ALTA ~ ESCALA 1:100 ~

folleto 2018

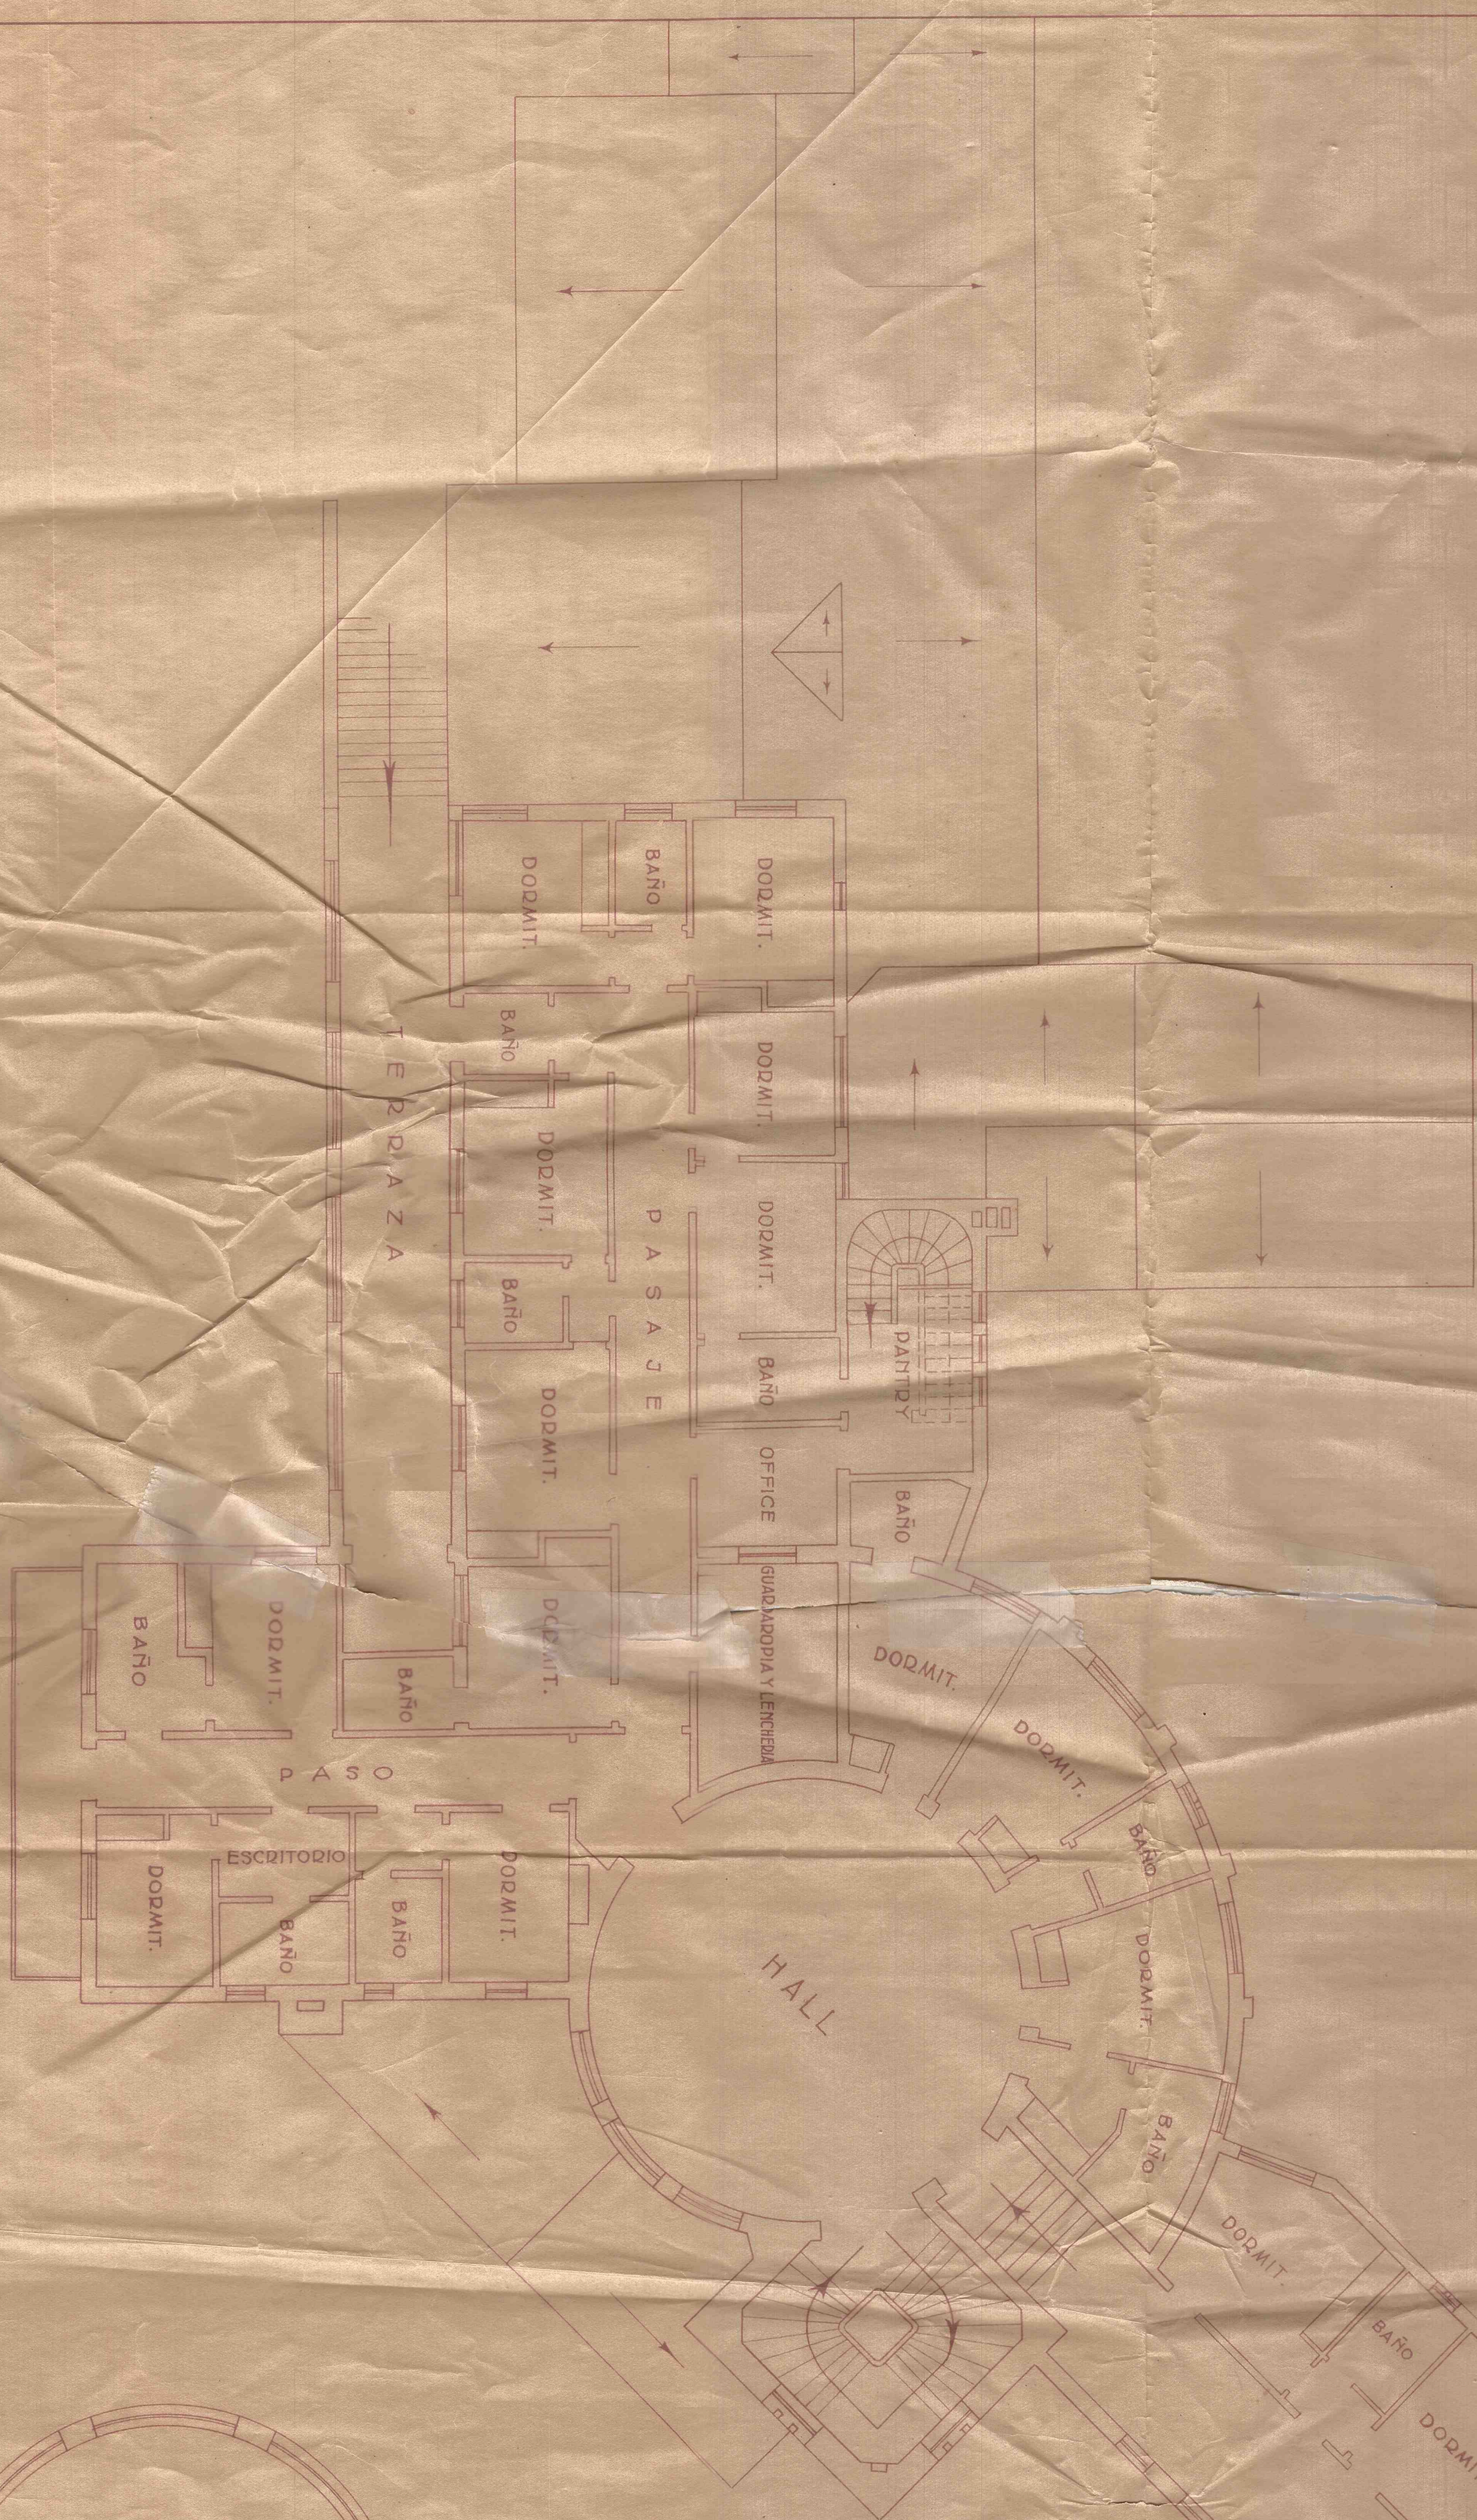

TANQUE AGUA EN LA TORRE