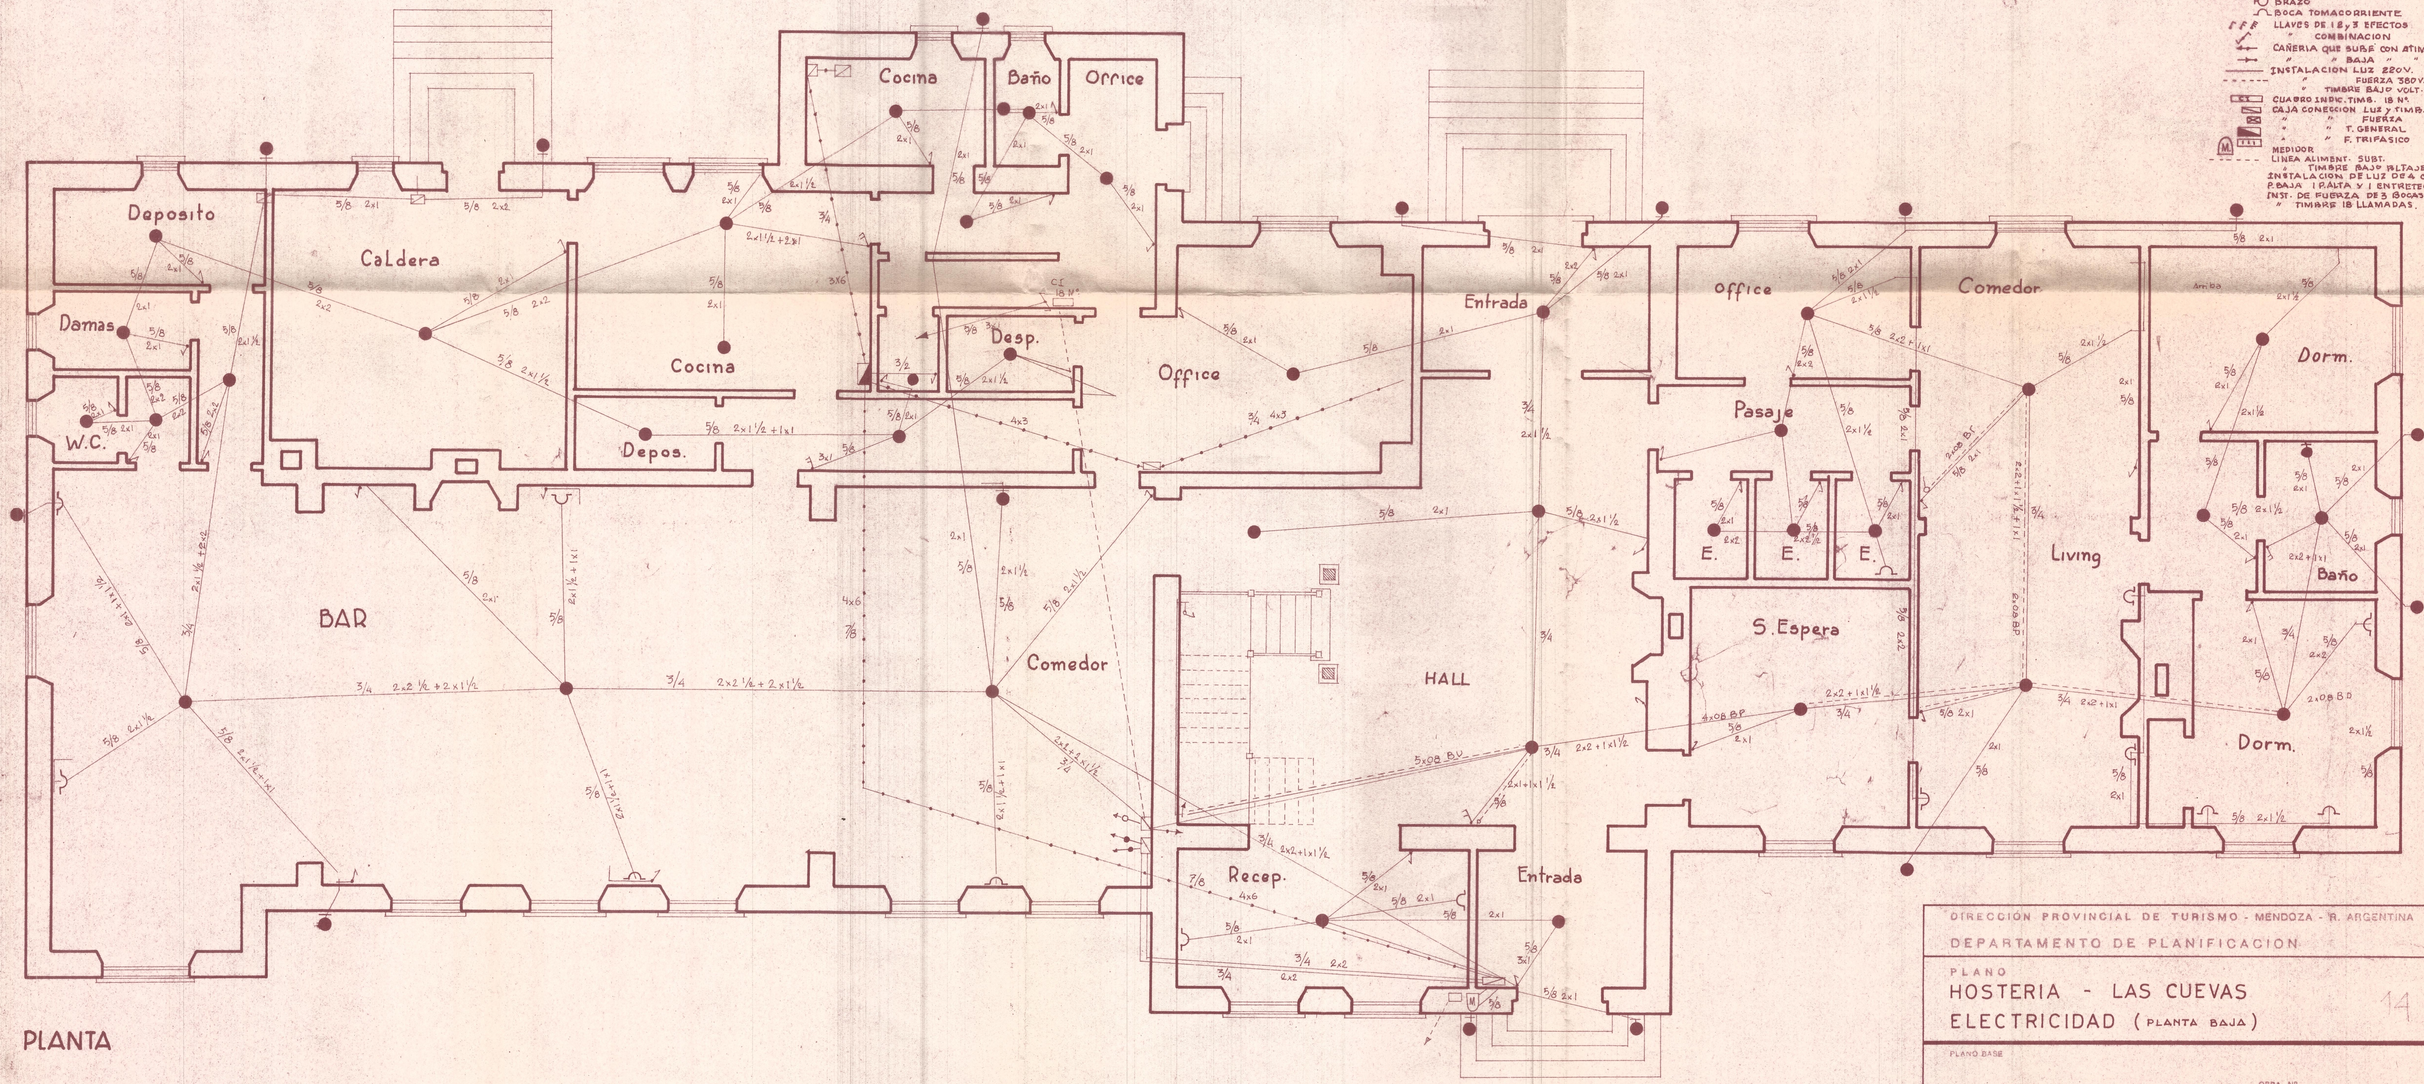


PLANTA

DIRECCIÓN PROVINCIAL DE TURISMO - MENDOZA - R. ARGENTINA

DEPARTAMENTO DE PLANIFICACION

PLANO

HOSTERIA - LAS CUEVAS
ELECTRICIDAD (PLANTA BAJA)

14

PLANO BASE

EDGARDO CAMI — DIBUJO

CONTROL


ARQ. J. A. CREMASCHI — J E F E


OBRA Nº

PLANO Nº 2

ESCALA 1:50

FECHA 31-1-68

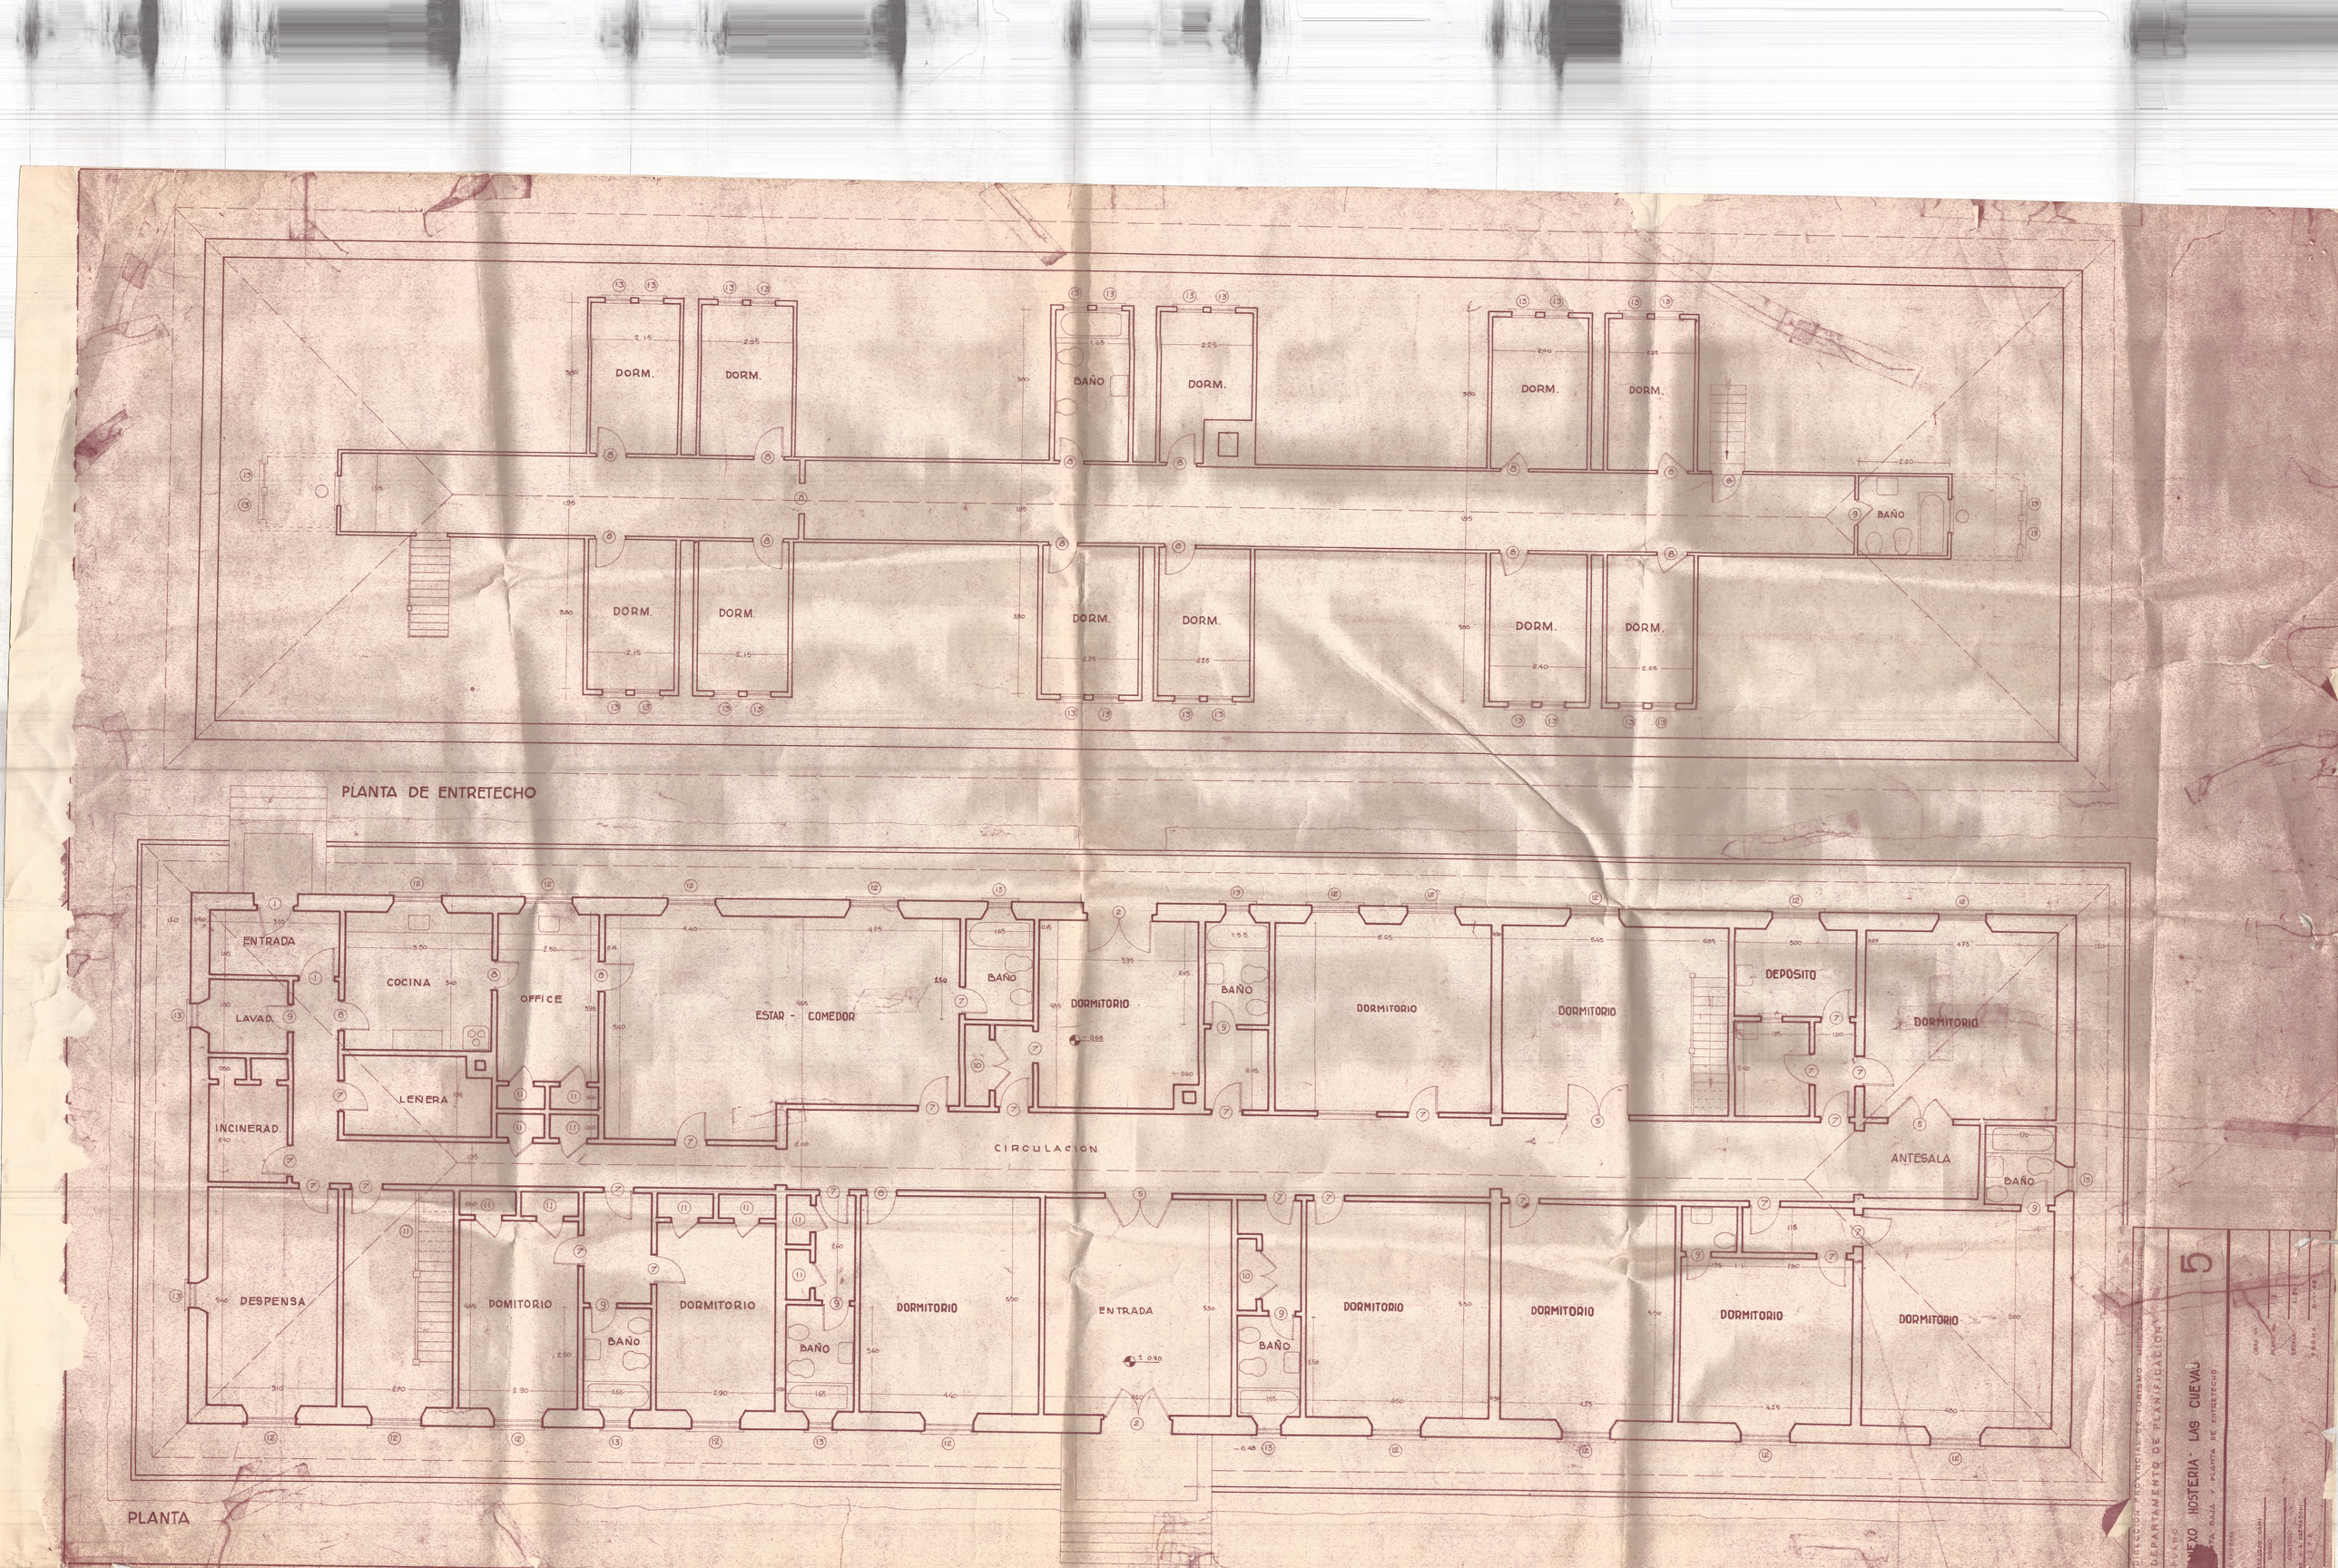
PLANTA DE ENTRETECHO
DORM.
DORM.
BAÑO
DORM.
DORM.
DORM.
DORM.
DORM.
DORM.
DORM.
DORM.
BAÑO
ENTRADA
COCINA
OFFICE
LAVAD.
INCINERAD.
LENERA
ESTAR - COMEDOR
BAÑO
DORMITORIO
BAÑO
DORMITORIO
DORMITORIO
DEPOSITO
DORMITORIO
CIRCULACION
ANTESALA
BAÑO
DESPENSA
DOMITORIO
DORMITORIO
BAÑO
BAÑO
DORMITORIO
ENTRADA
BAÑO
DORMITORIO
DORMITORIO
DORMITORIO
DORMITORIO
PLANTA

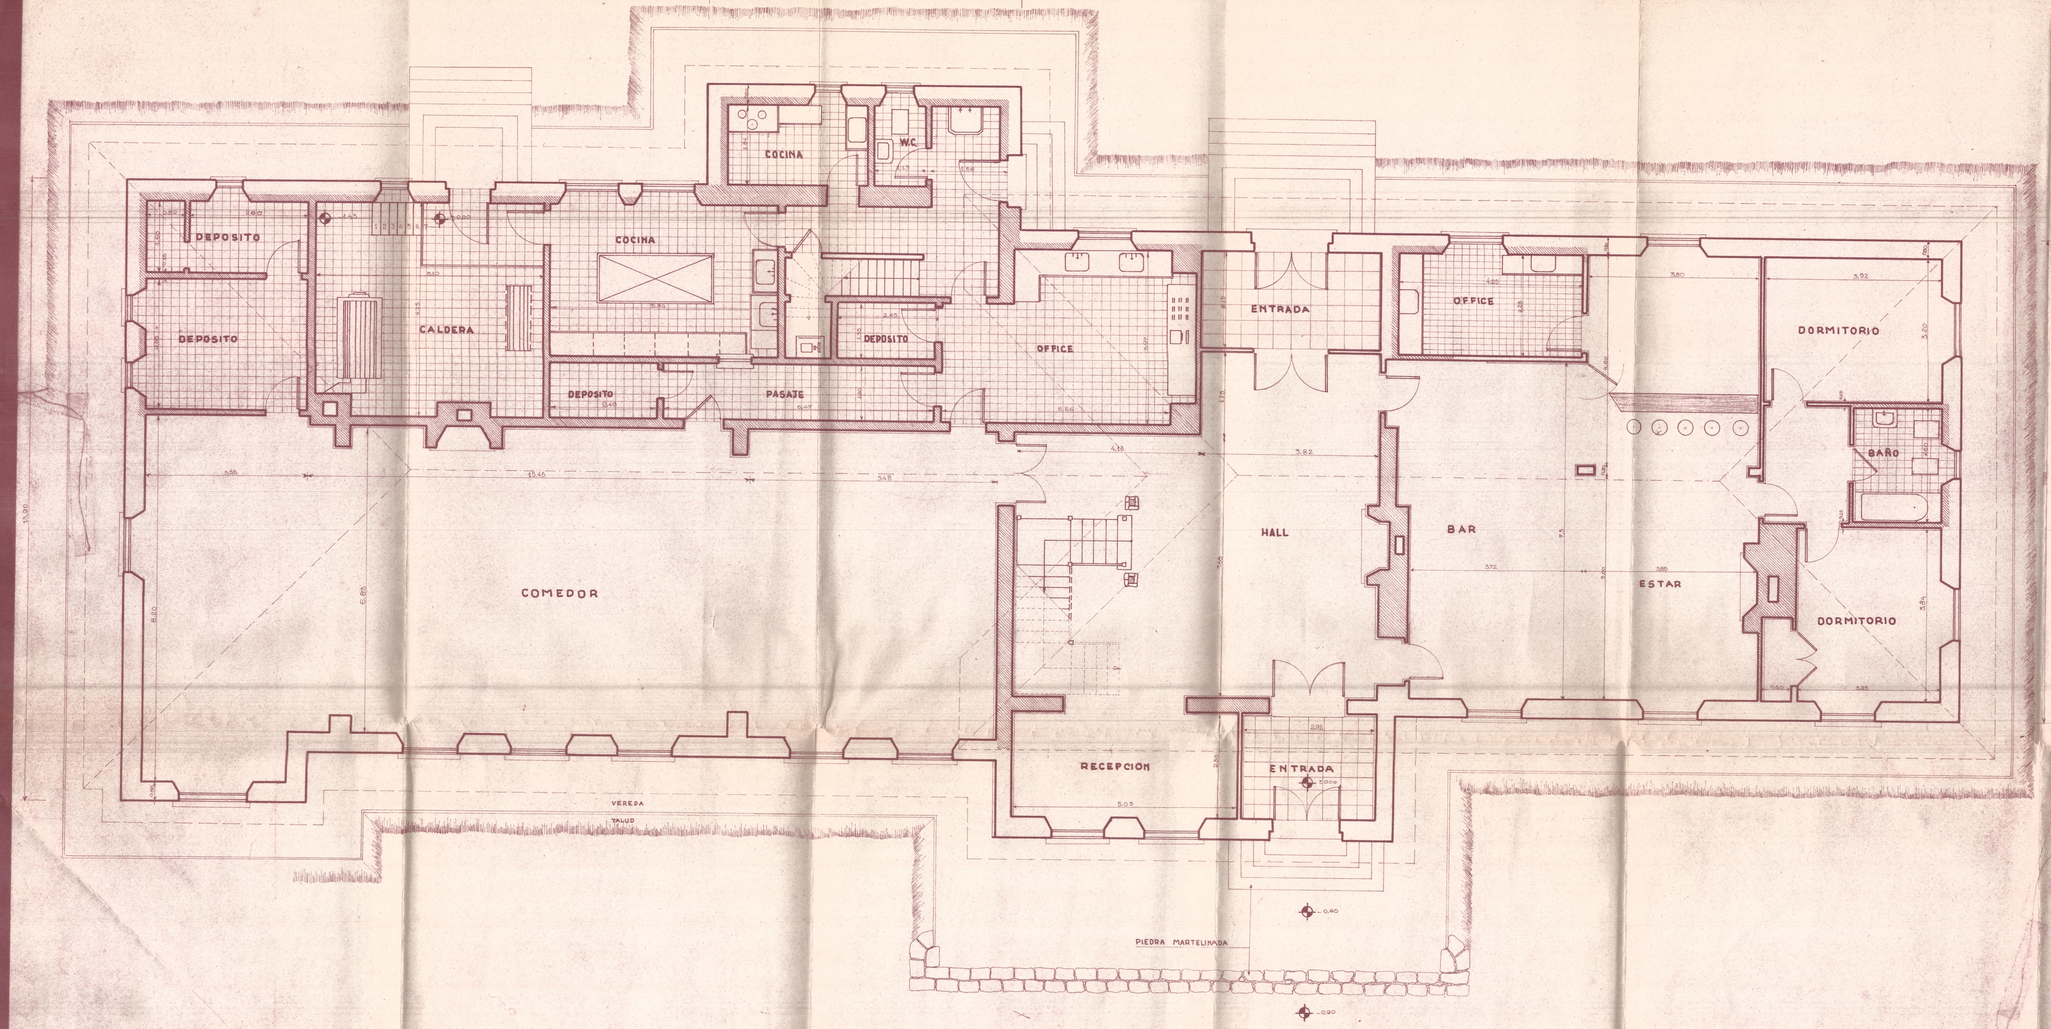

REFERENCIAS

- Tabique madera
- Tabique mixto
- Revestimiento madera (interior)
- Revestimiento madera (interior)
- Piso mosaico 0,30 x 0,30
- Piso parquet (en blanco)

NOTA

Detalle revestimiento interior y exterior ver plano "DETALLE DE LAS PAREDES EXTE.. RIORES"

DIRECCION PROVINCIAL DE TURISMO MENDOZA RCA. ARGENTINA

DEPARTAMENTO TECNICO Y PLANES

PLANO

HOSTERIA LAS CUEVAS

- PLANTA BAJA -

14

PLANO BASE

GUIMIL MARIA EUGENIA

DIBUJO

MASINO JUAN JOSE

CONTROL

ARIA CARLOS ALBERTO

JEFE

OBRA Nº

PLANO Nº

ESCALA 1:50

FECHA