



MINISTERIO DE ECONOMIA	DEPARTAMENTO TECNICO
OBRA	PLANIMETRIA URBANA
UBICACION	LAS CUEVAS
JEFE DE PROYECTO	Arq. JORGE A. CREMASCHI

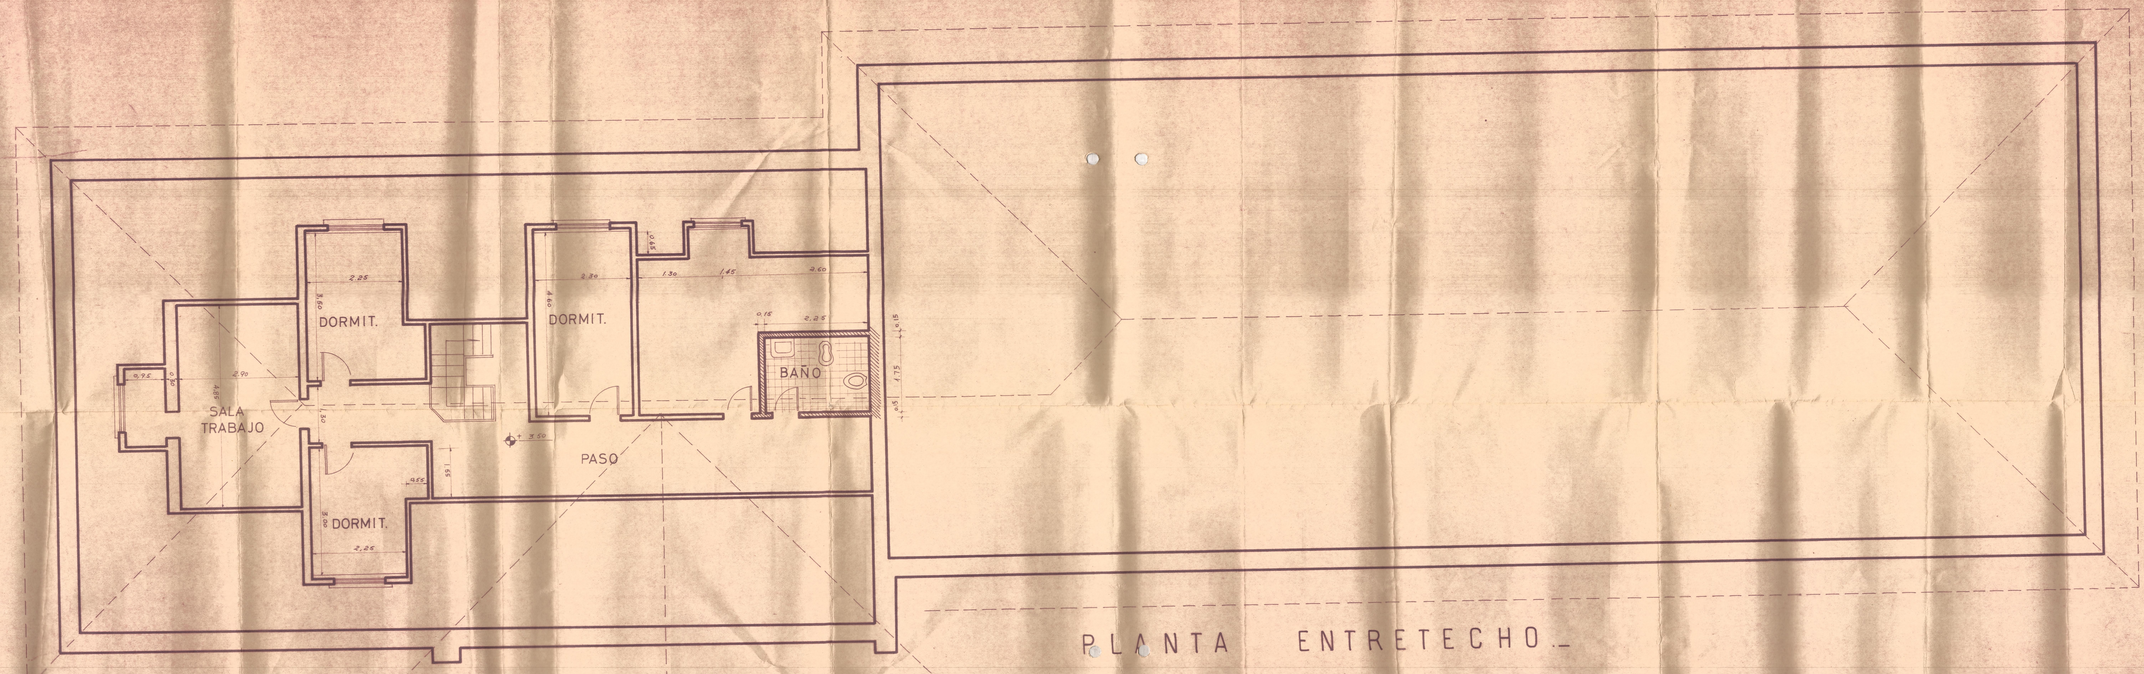

PLANTA ENTRETECHO

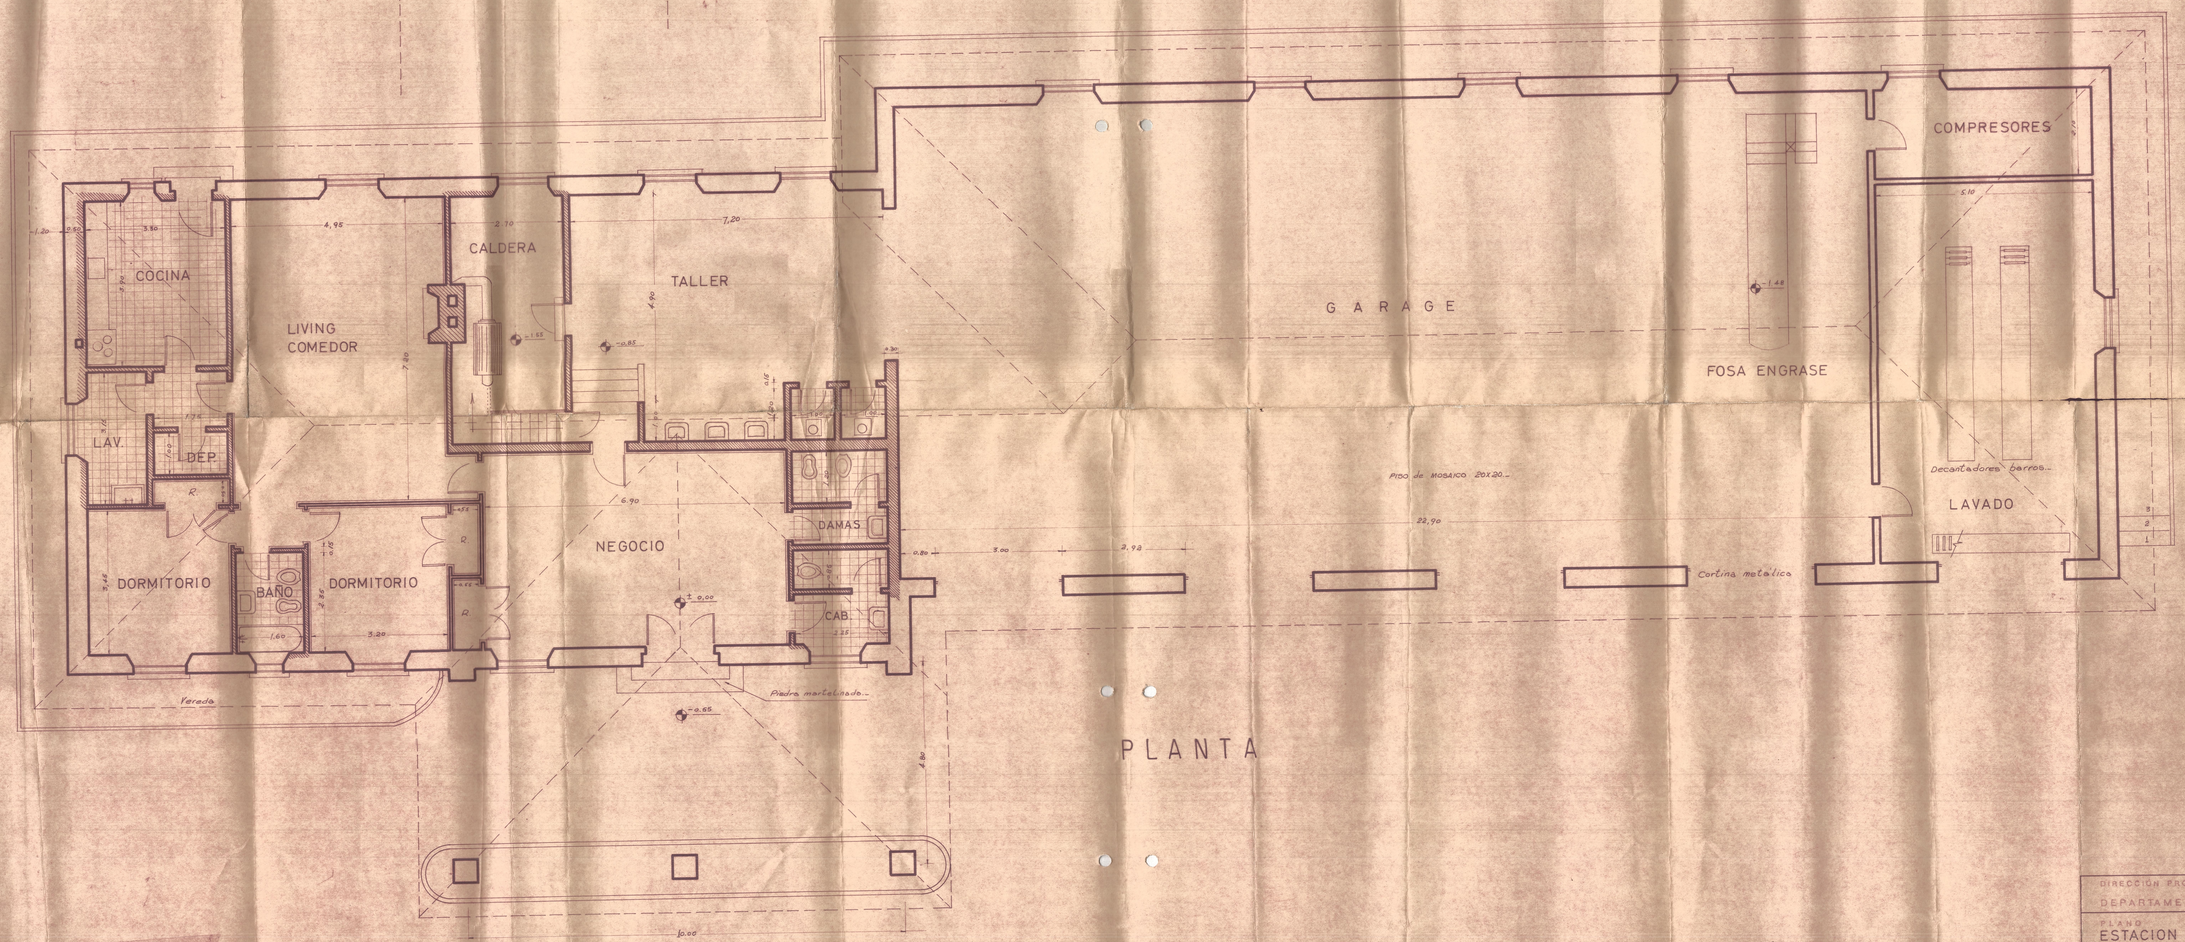


PLANTA

DIRECCION PROVINCIAL DE TURISMO - MENDOZA - R. ARGENTINA
DEPARTAMENTO DE PLANIFICACION

PLANO
ESTACION SERVICIO
LAS CUEVAS — PLANTA BAJA Y ENTRETECHO

DIBUJO	EDGARDO A. SOSA
CALCULO	
JEFE	ARQ. J. A. CREMASCHI
OBRA Nº	
PLANO Nº	1
ESCALA	1:50
F.E.C.10-A	12/12/67

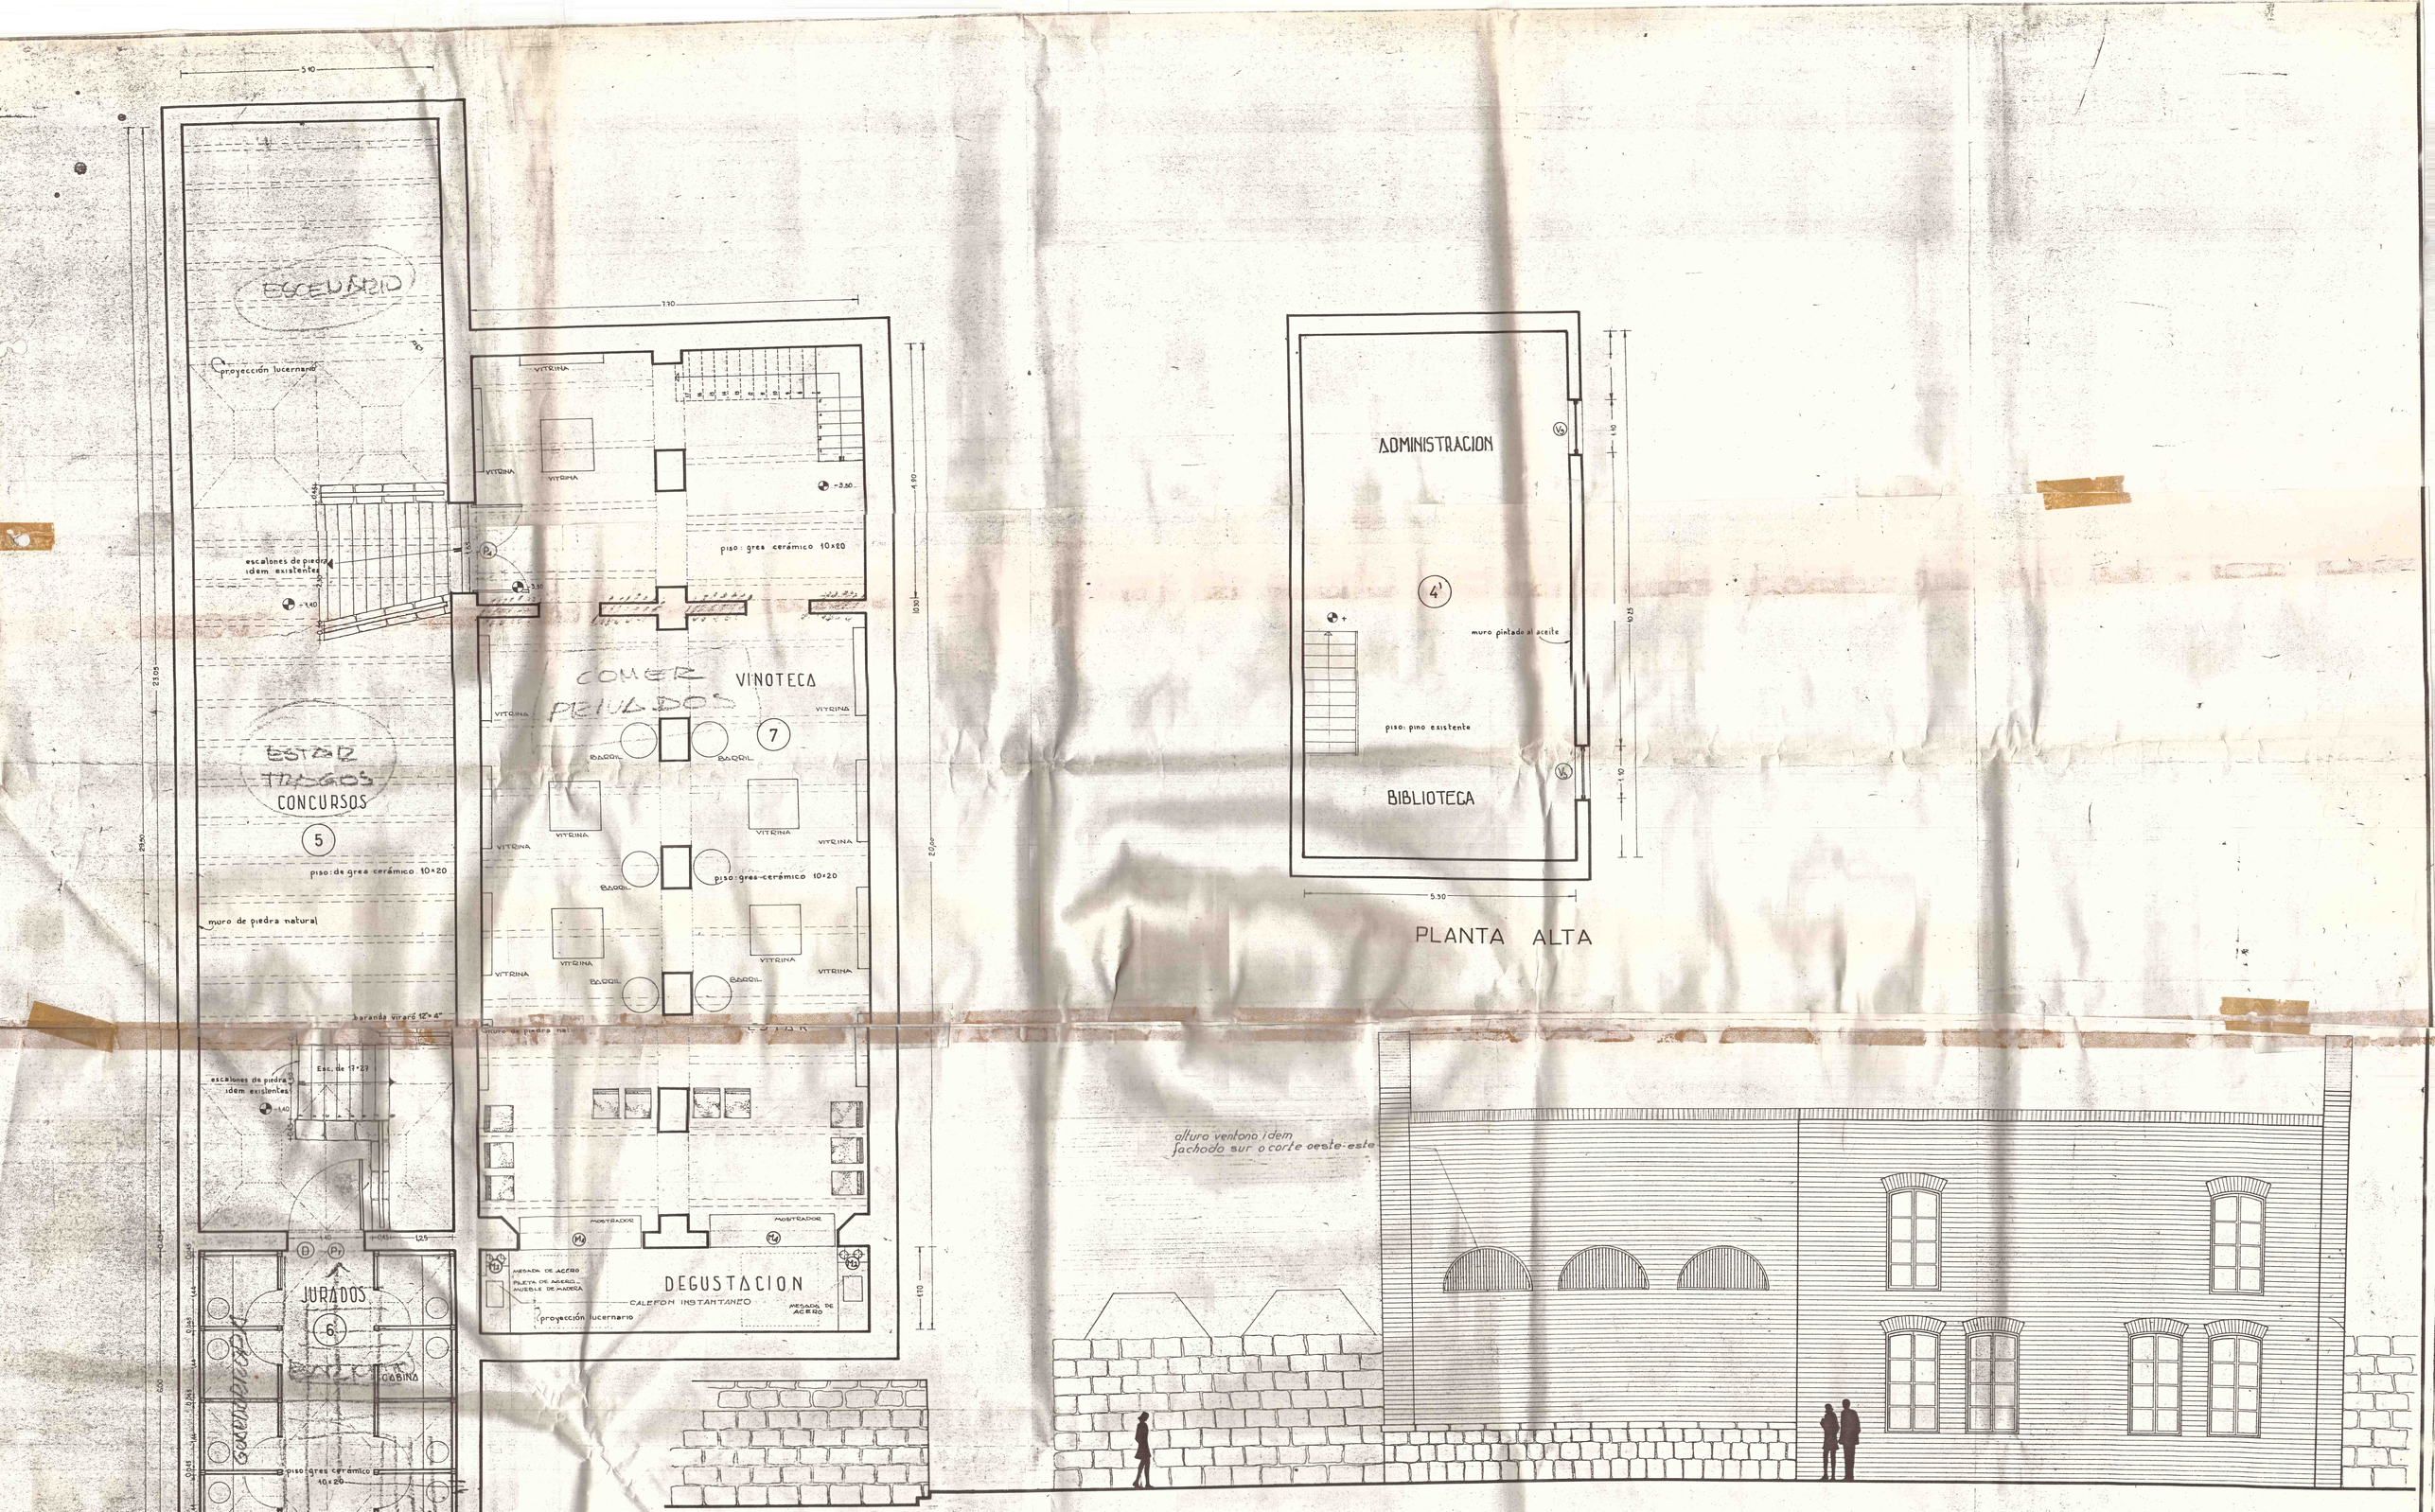

NIVEL MEDIO -1.40


SOTANO

PLANTA ALTA


FACHADA NORTE

MINISTERIO DE ECONOMIA — DIRECCION GENERAL DE ECONOMIA

OBRA	ENOTECA REGIONAL (PLANTAS: ENTREPISO, SOTANO, PLANTA ALTA, FACHADA N.)	
UBICACION	CENTRO CIVICO	ESCALA
PROYECTO	Arq. RODOLFO LUIS SARDI	1:50
CALCULO	Ing. Civil EDGARDO H. SILVA	
DIBUJO	JOSE A. NICASTRO	2

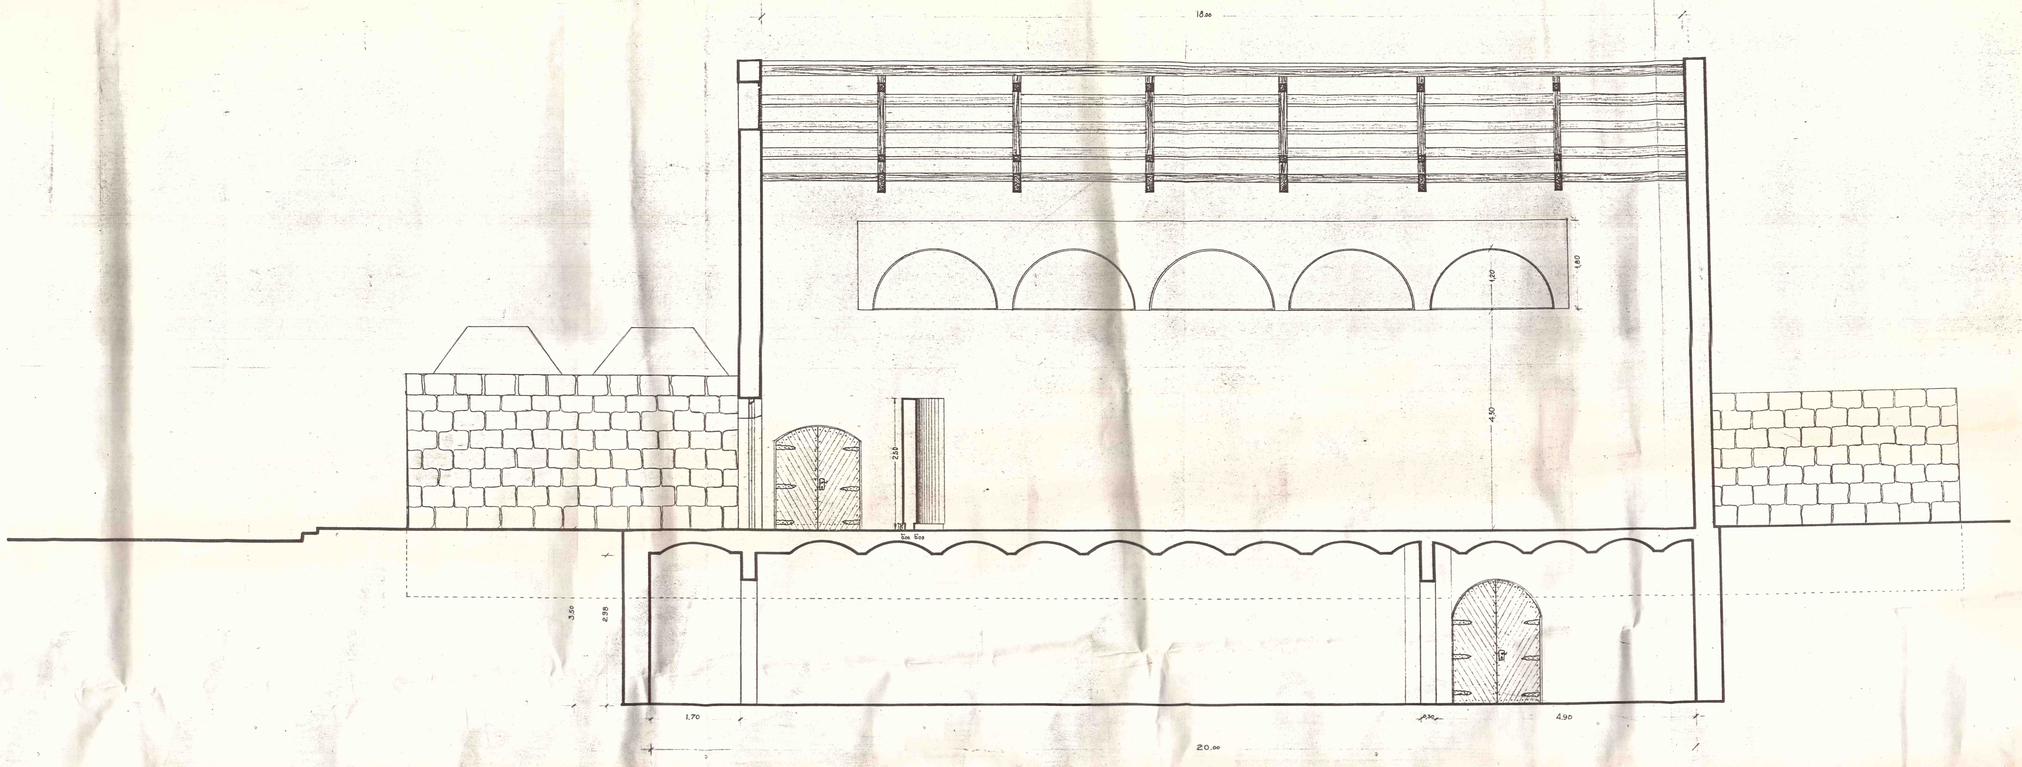



CORTE A-A

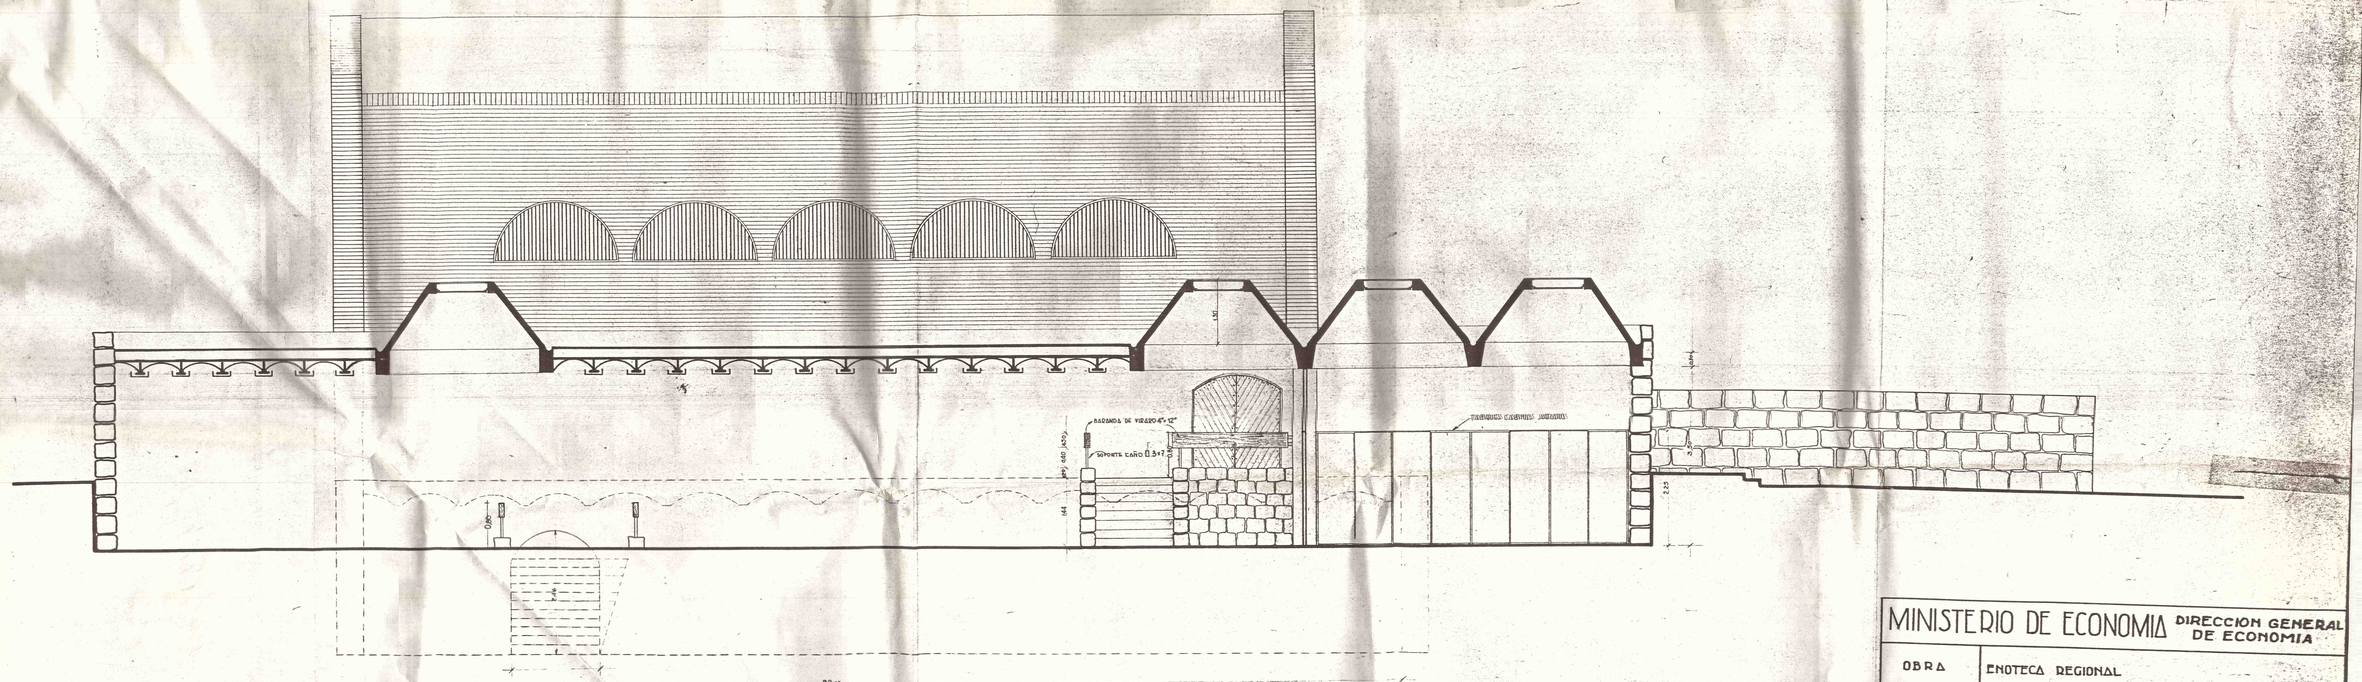

CORTE OESTE-ESTE (POR ENTREPISO)

MINISTERIO DE ECONOMIA	DIRECCION GENERAL DE ECONOMIA	
OBRA	ENOTECA REGIONAL	
UBICACION	CENTRO CIVICO	ESCALA
PROYECTO	Arq. RODOLFO L. SARDI	1:50
CALCULO	Ing. Civil EDGARDO H. SILVA	
DIBUJO	JOSE A. NICASTRO	3

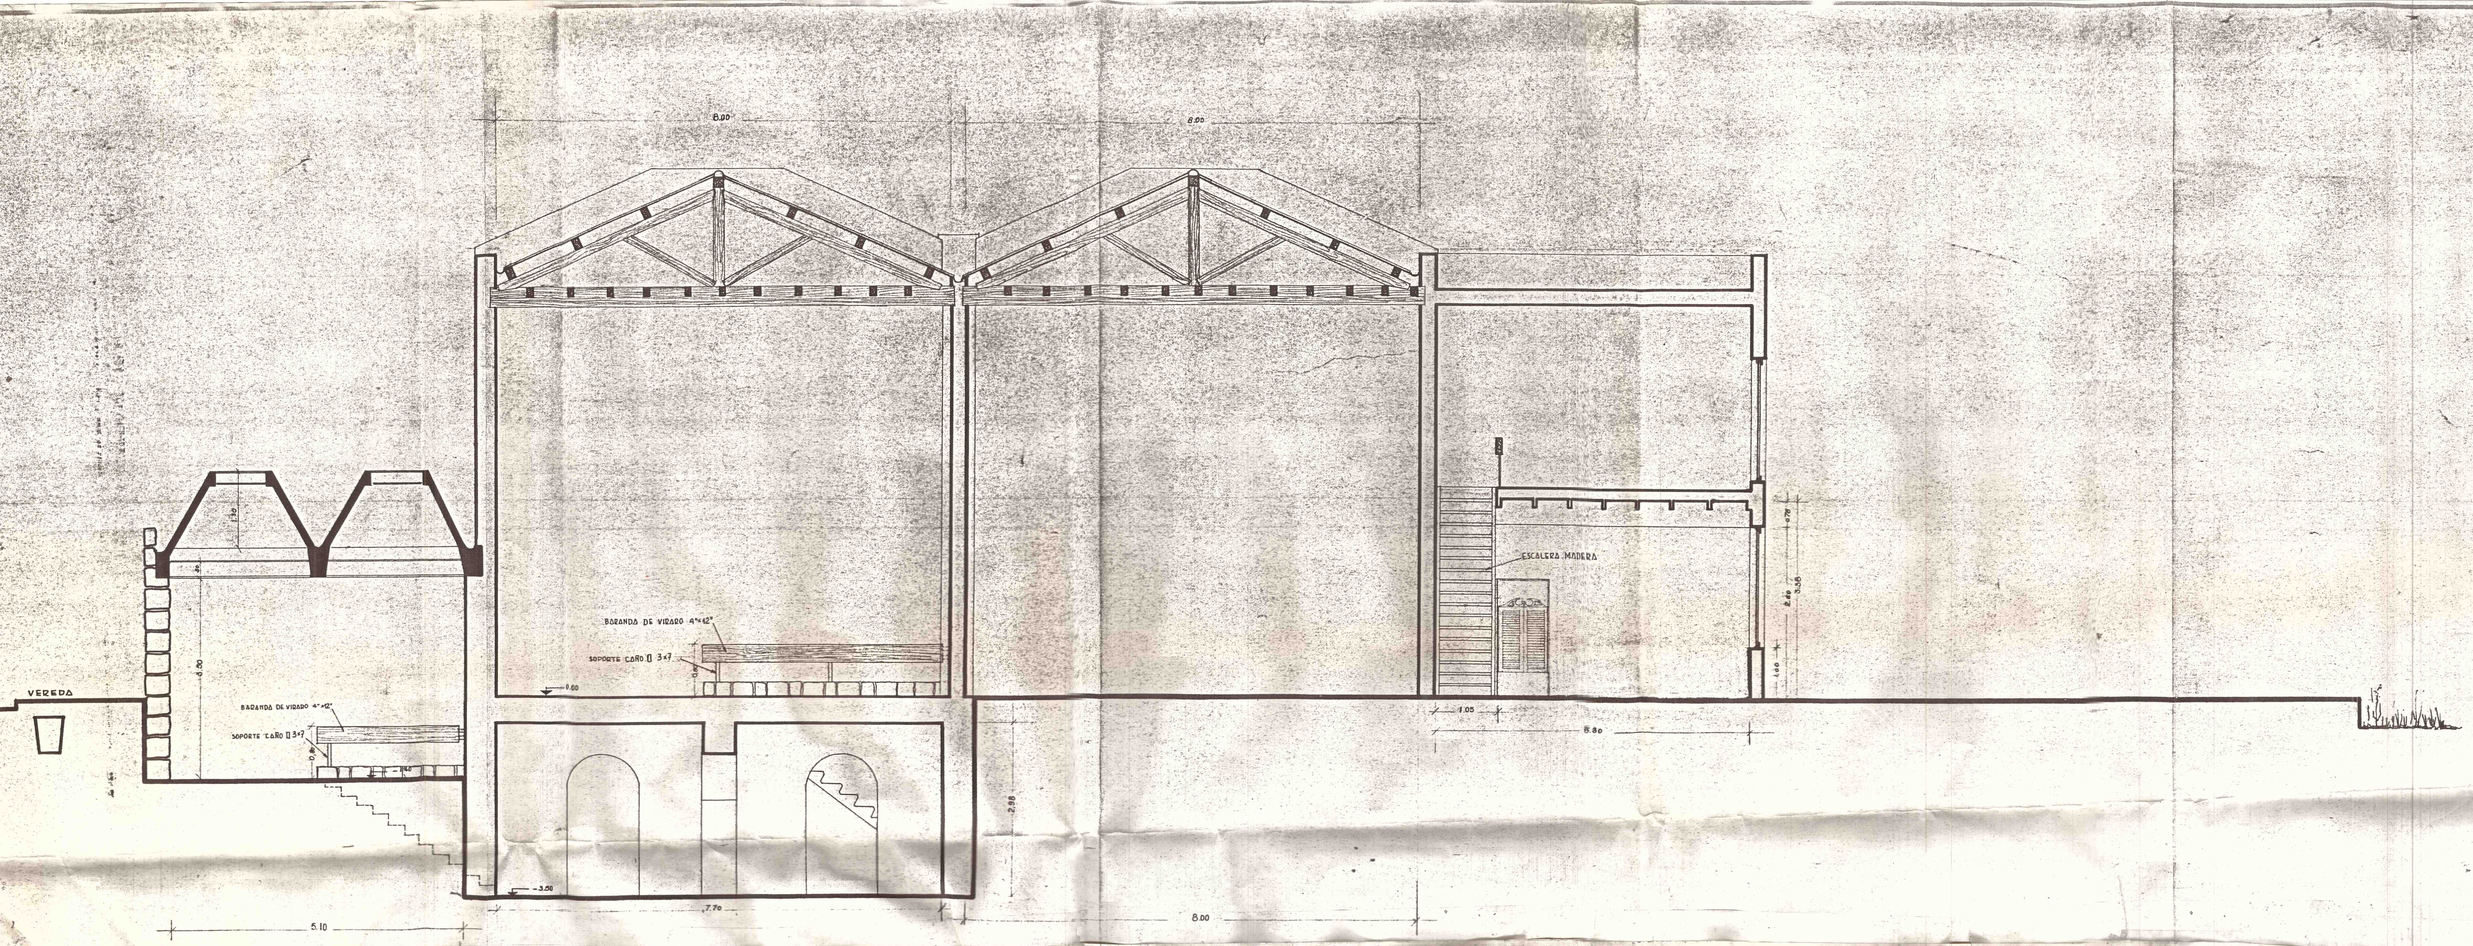


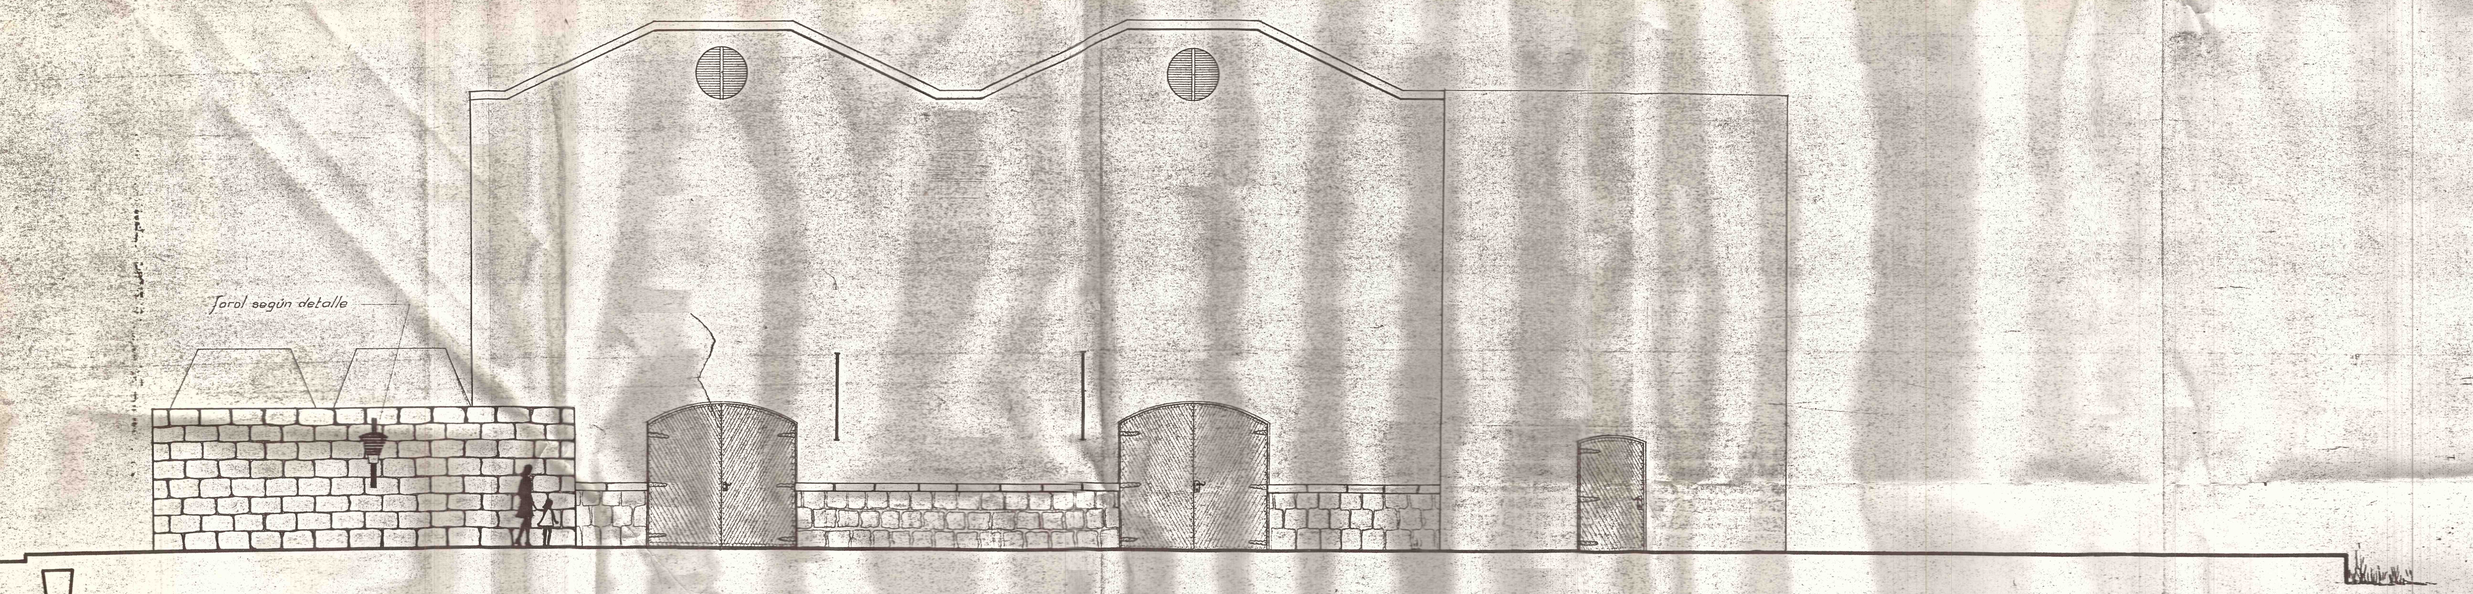

FACHADA PRINCIPAL

MINISTERIO DE ECONOMIA DIRECCIO DE EC

OBRA	ENOTECA REGIONAL
UBICACION	CENTRO CIVICO
PROYECTO	Arq. Rodolfo Luis Sardi
CALCULO	Ing. Civil EDGARDO H. SILVA
DIBUJO	José Antonio Nicastro

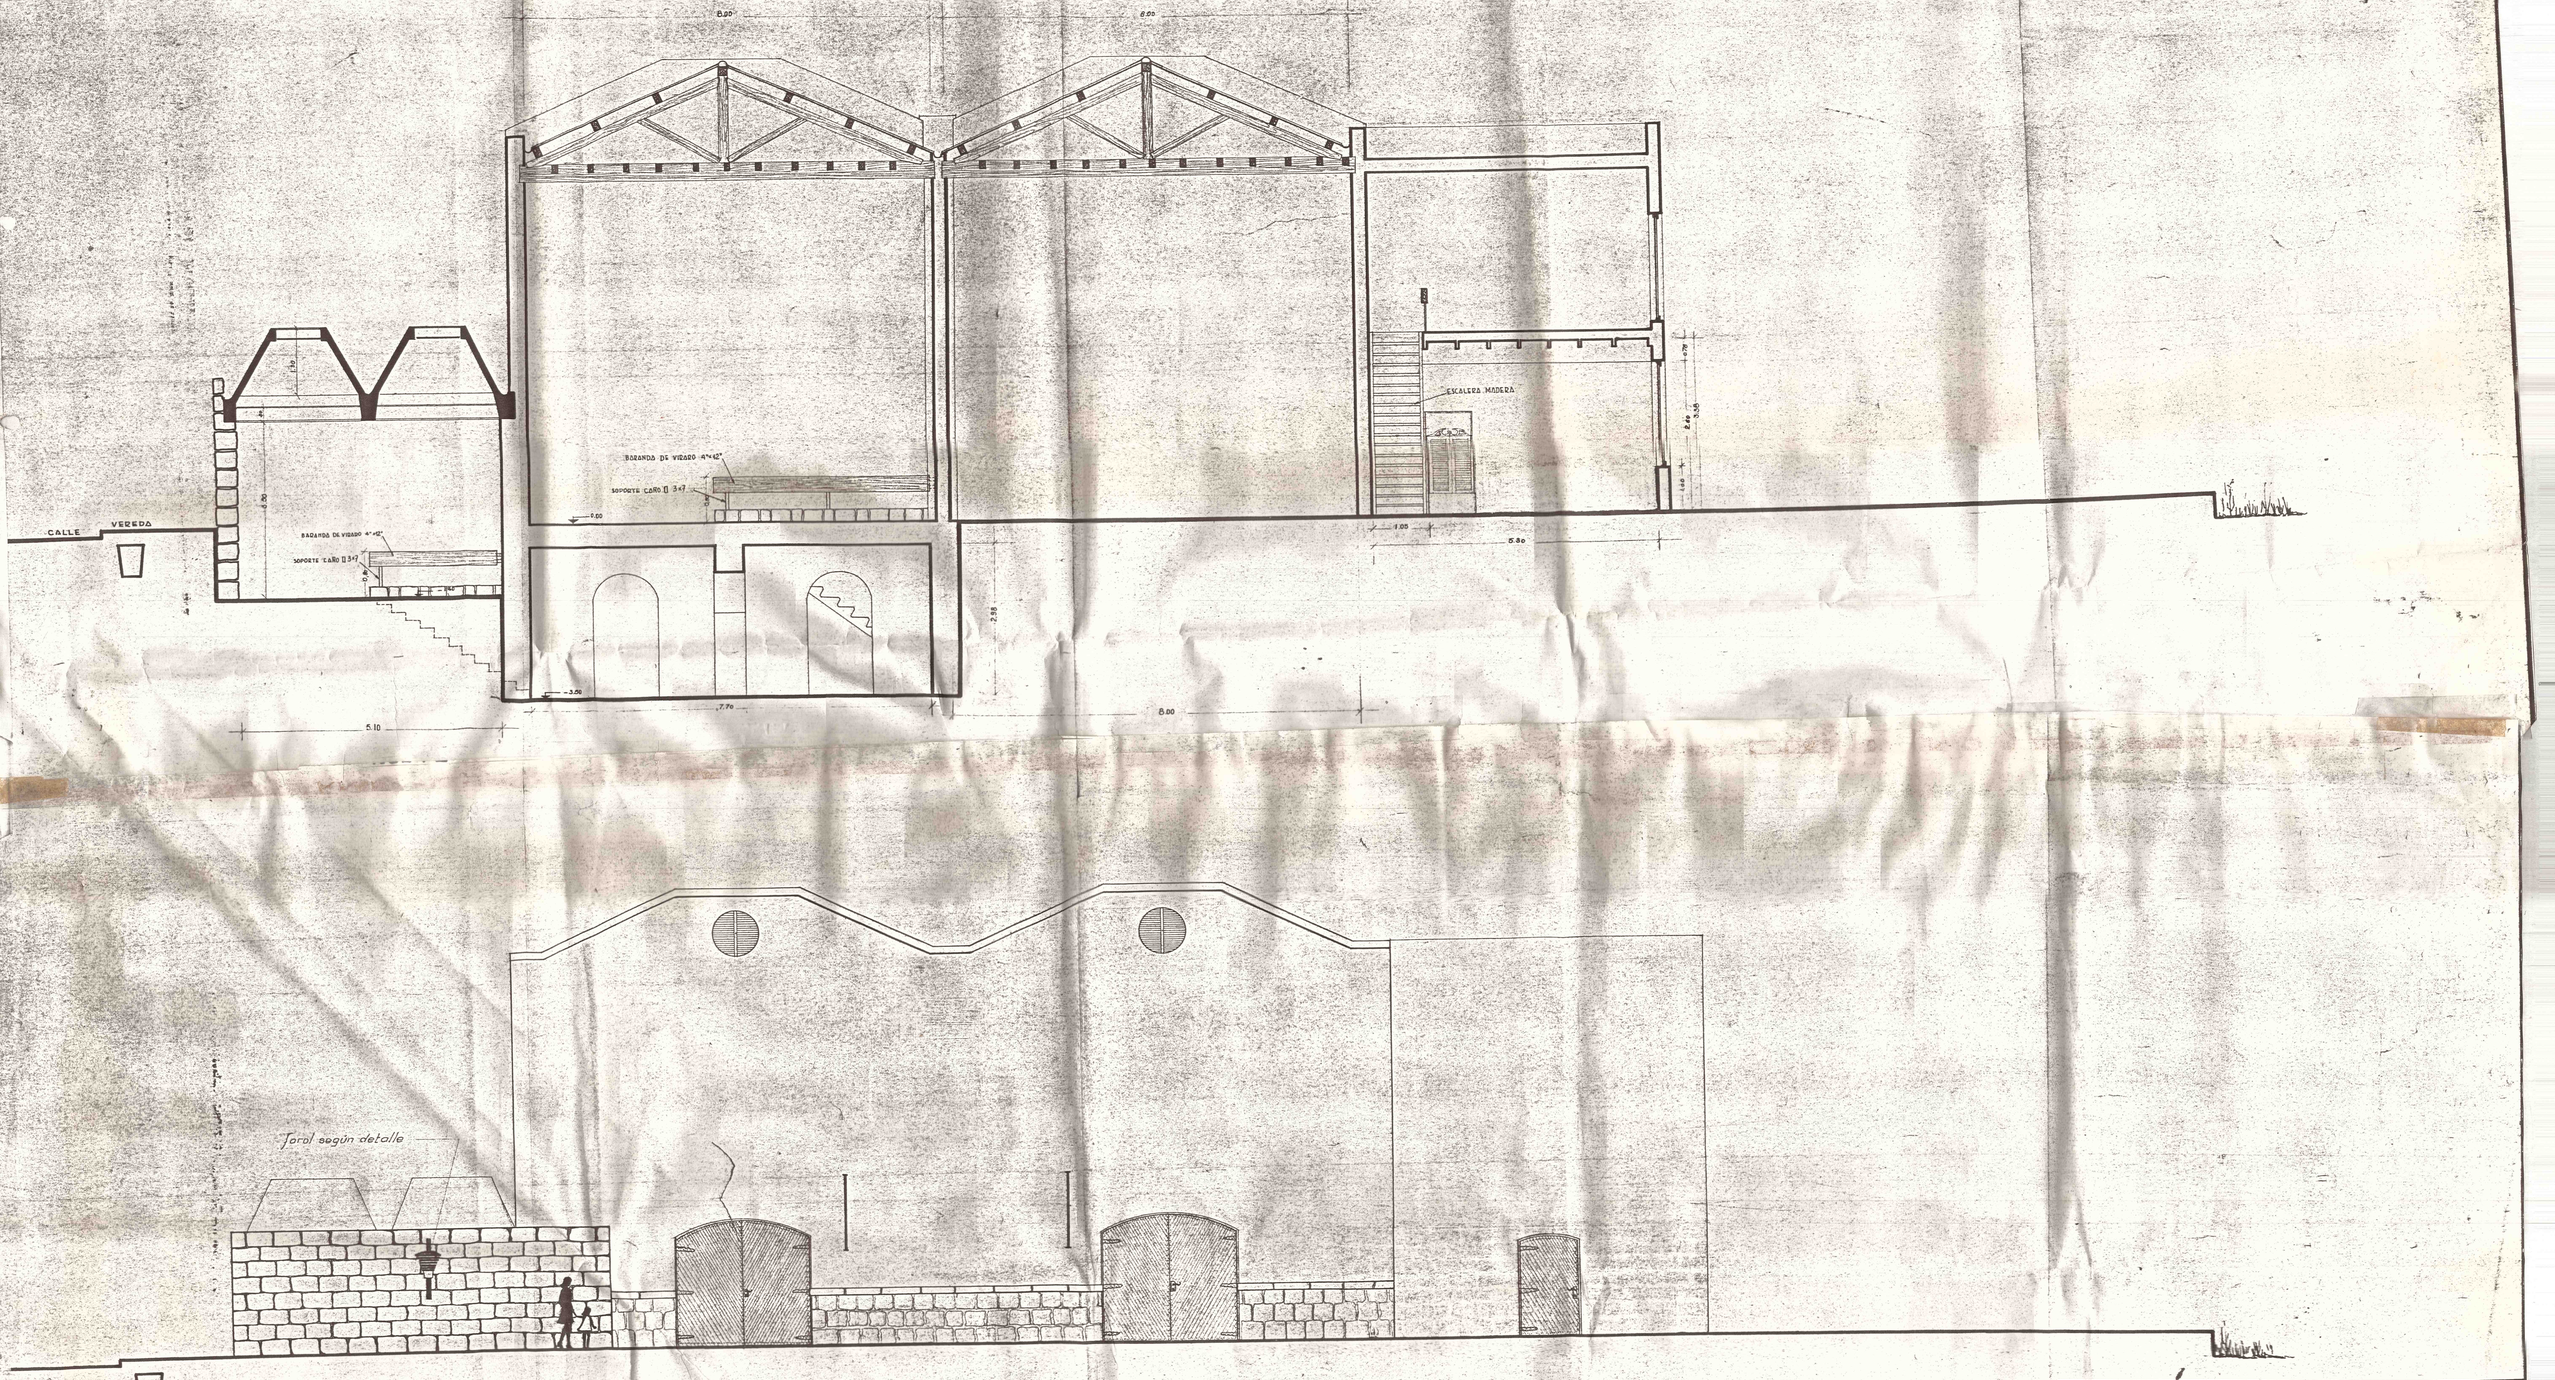
8.00
8.00
CALLE
VEREDA
BARANDA DE VIGAS 4"x12"
SOPORTE CAÑO ∏ 3x7
BARANDA DE VIGAS 4"x12"
SOPORTE CAÑO ∏ 3x7
ESCALERA MADERA
5.10
7.70
8.00
5.80
1.05
2.88
3.50
2.40
3.35
0.70
1.40
0.90
2.50
2.00
0.80
0.40
0.15
0.30
0.20
0.10
0.15
0.15
0.15

8.00

A

baranda de biroró y soporte caño □40x40

① EXPOSICIONES PERMANENTES

② EXPOSICIONES ESPECIALES

③ SALA CONFERENCIAS. CINE. EXPOSICIONES

④ RECEPCION

depósito

baño mujeres

baño hombres

office

espacio multifuncional

escalera de madera (adoptar la existente)

piso calcáreo 10x20

piso gres cerámico 10x20

zócalo de piedra y muro de ladrillos vistos pintado al aceite blanco mate

muro y zócalo idem ①

muro de caño de ladrillos terminación solpicreppe altura 2.50

piso gres cerámico 10x20

piso de placas de hormigón y cantos rodados alternados

ACCESO (principal)

ACCESO (administración)

CANTERO

5.50

4.70

Revestimiento office con azulejos "santa lorenza" color blanco, junta abierta (1mm) hasta altura techo

Revestimiento Baños con azulejos "santa lorenza" color beige junta abierta (1m.m) hasta altura dintel, artefactos color blanco.

MINISTERIO de ECONOMIA	DIRECCION GENERAL DE ECONOMIA	
OBRA	ENOTECA	
PLANO	PLANTA	ESCALA 1:50
UBICACION	BARRIO CIVICO	
PROYECTO	Arq. Rodolfo Luis Sordi	1
CALCULO	Ing. Civil Eduardo H. Silva	
DIBUJO	José Antonio Nicastro.	

GRAN MENDOZA

ESCALA 1:20.000



MUNICIPALIDAD DE LA CAPITAL
DEPARTAMENTO DE PLANEAMIENTO

MENDOZA, ENERO DE 1985.-

DIBUJO : SEGUNDO PERALTA