


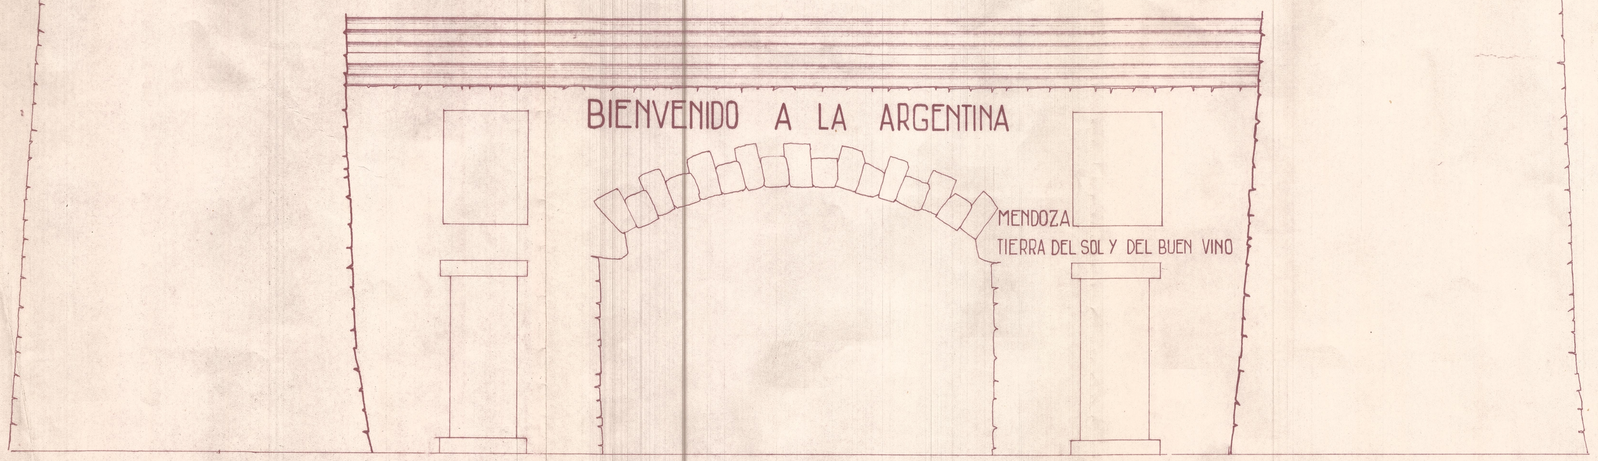

ESPECIFICACIONES

EL LETRERO "BIENVENIDO A LA ARGENTINA" SE REALIZARA CON PLANCHUELAS DE HIERRO DE 0.005 DE ANCHO CON ESPESOR DE 5 m.m. CADA LETRA OCUPARA APROXIMADAMENTE 30 cm Y LA SEPARACION ENTRE ELLAS SERA DE 10 cm. DEBERAN TENER UNA ALTURA DE 50 cm.

"MENDOZA TIERRA DEL SOL Y DEL BUEN VINO" SE REALIZARA EN EL MISMO MATERIAL CADA LETRA OCUPARA APROXIMADAMENTE 16 cm. CON UNA ALTURA DE 30 cm Y LA SEPARACION ENTRE ELLAS SERA DE 4 cm.

DIRECCION PROVINCIAL DE TURISMO MENDOZA REPUBLICA ARGENTINA

DEPARTAMENTO TECNICO Y PLANES


PLANO


LETRERO ARCO VILLA LAS CUEVAS

PLANO BASE

LILIA A. BRIANA	DIBUJO	OBRA Nº
ARQ. JUAN J. XIGINO	CONTROL	PLANO Nº 1
ARQ CARLOS A. ARRA	JEFE	ESCALA 1:50
		FECHA 19-4-71

12

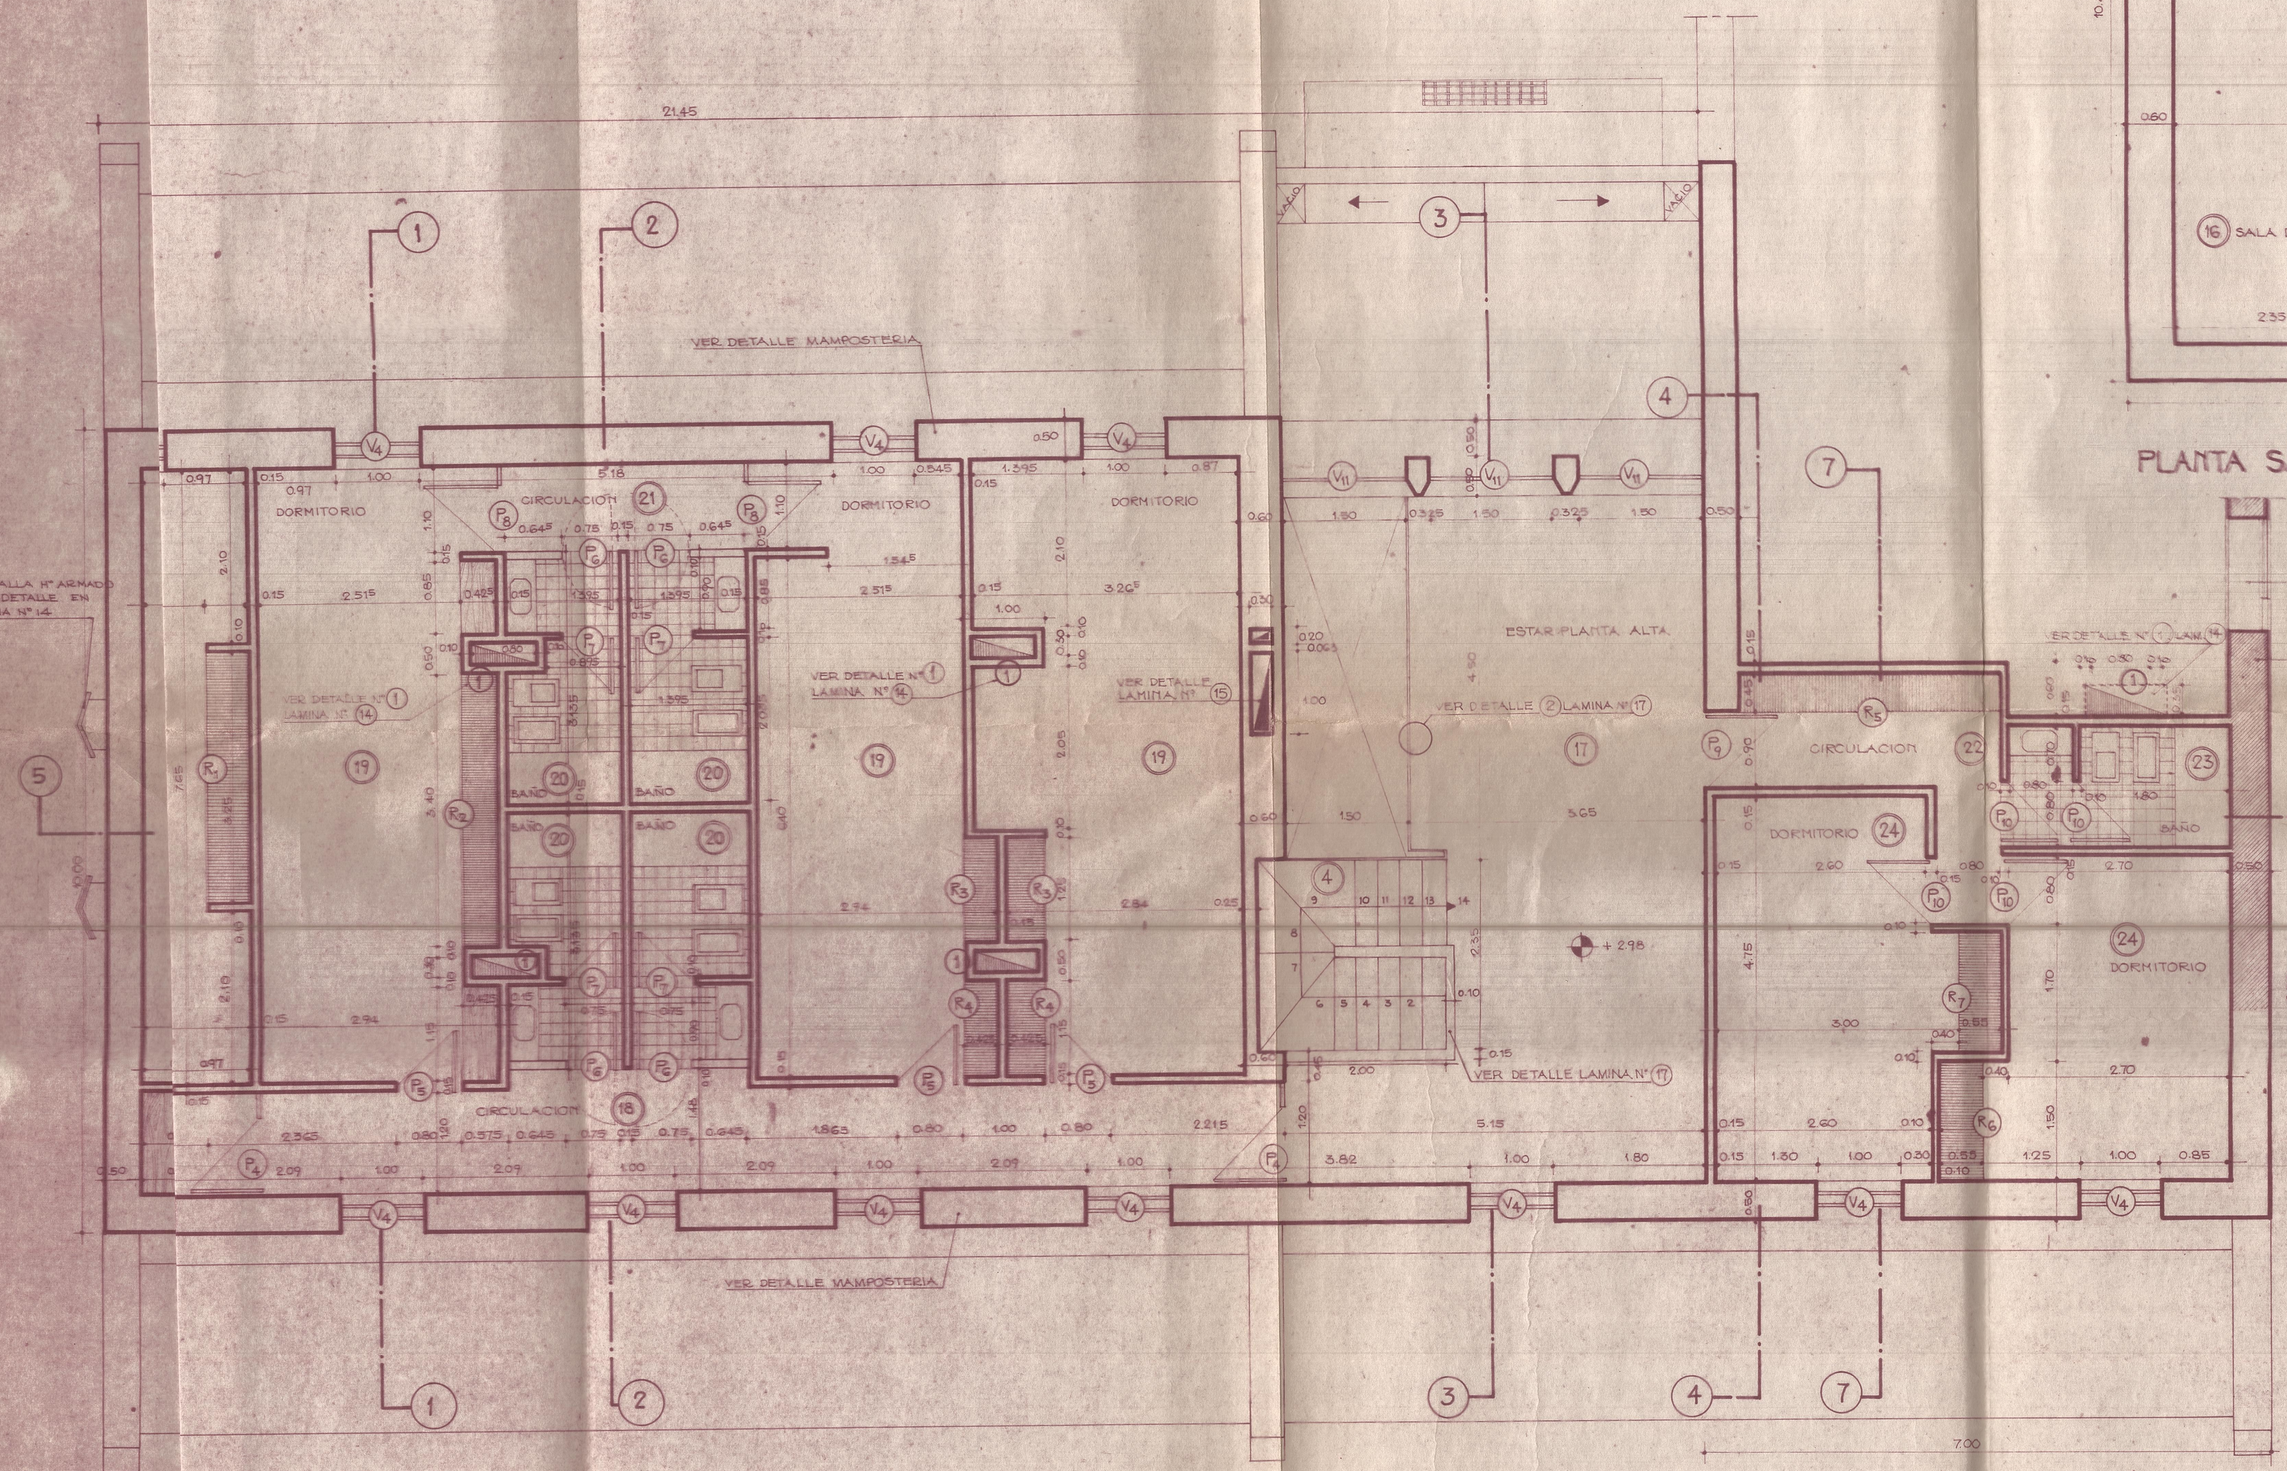

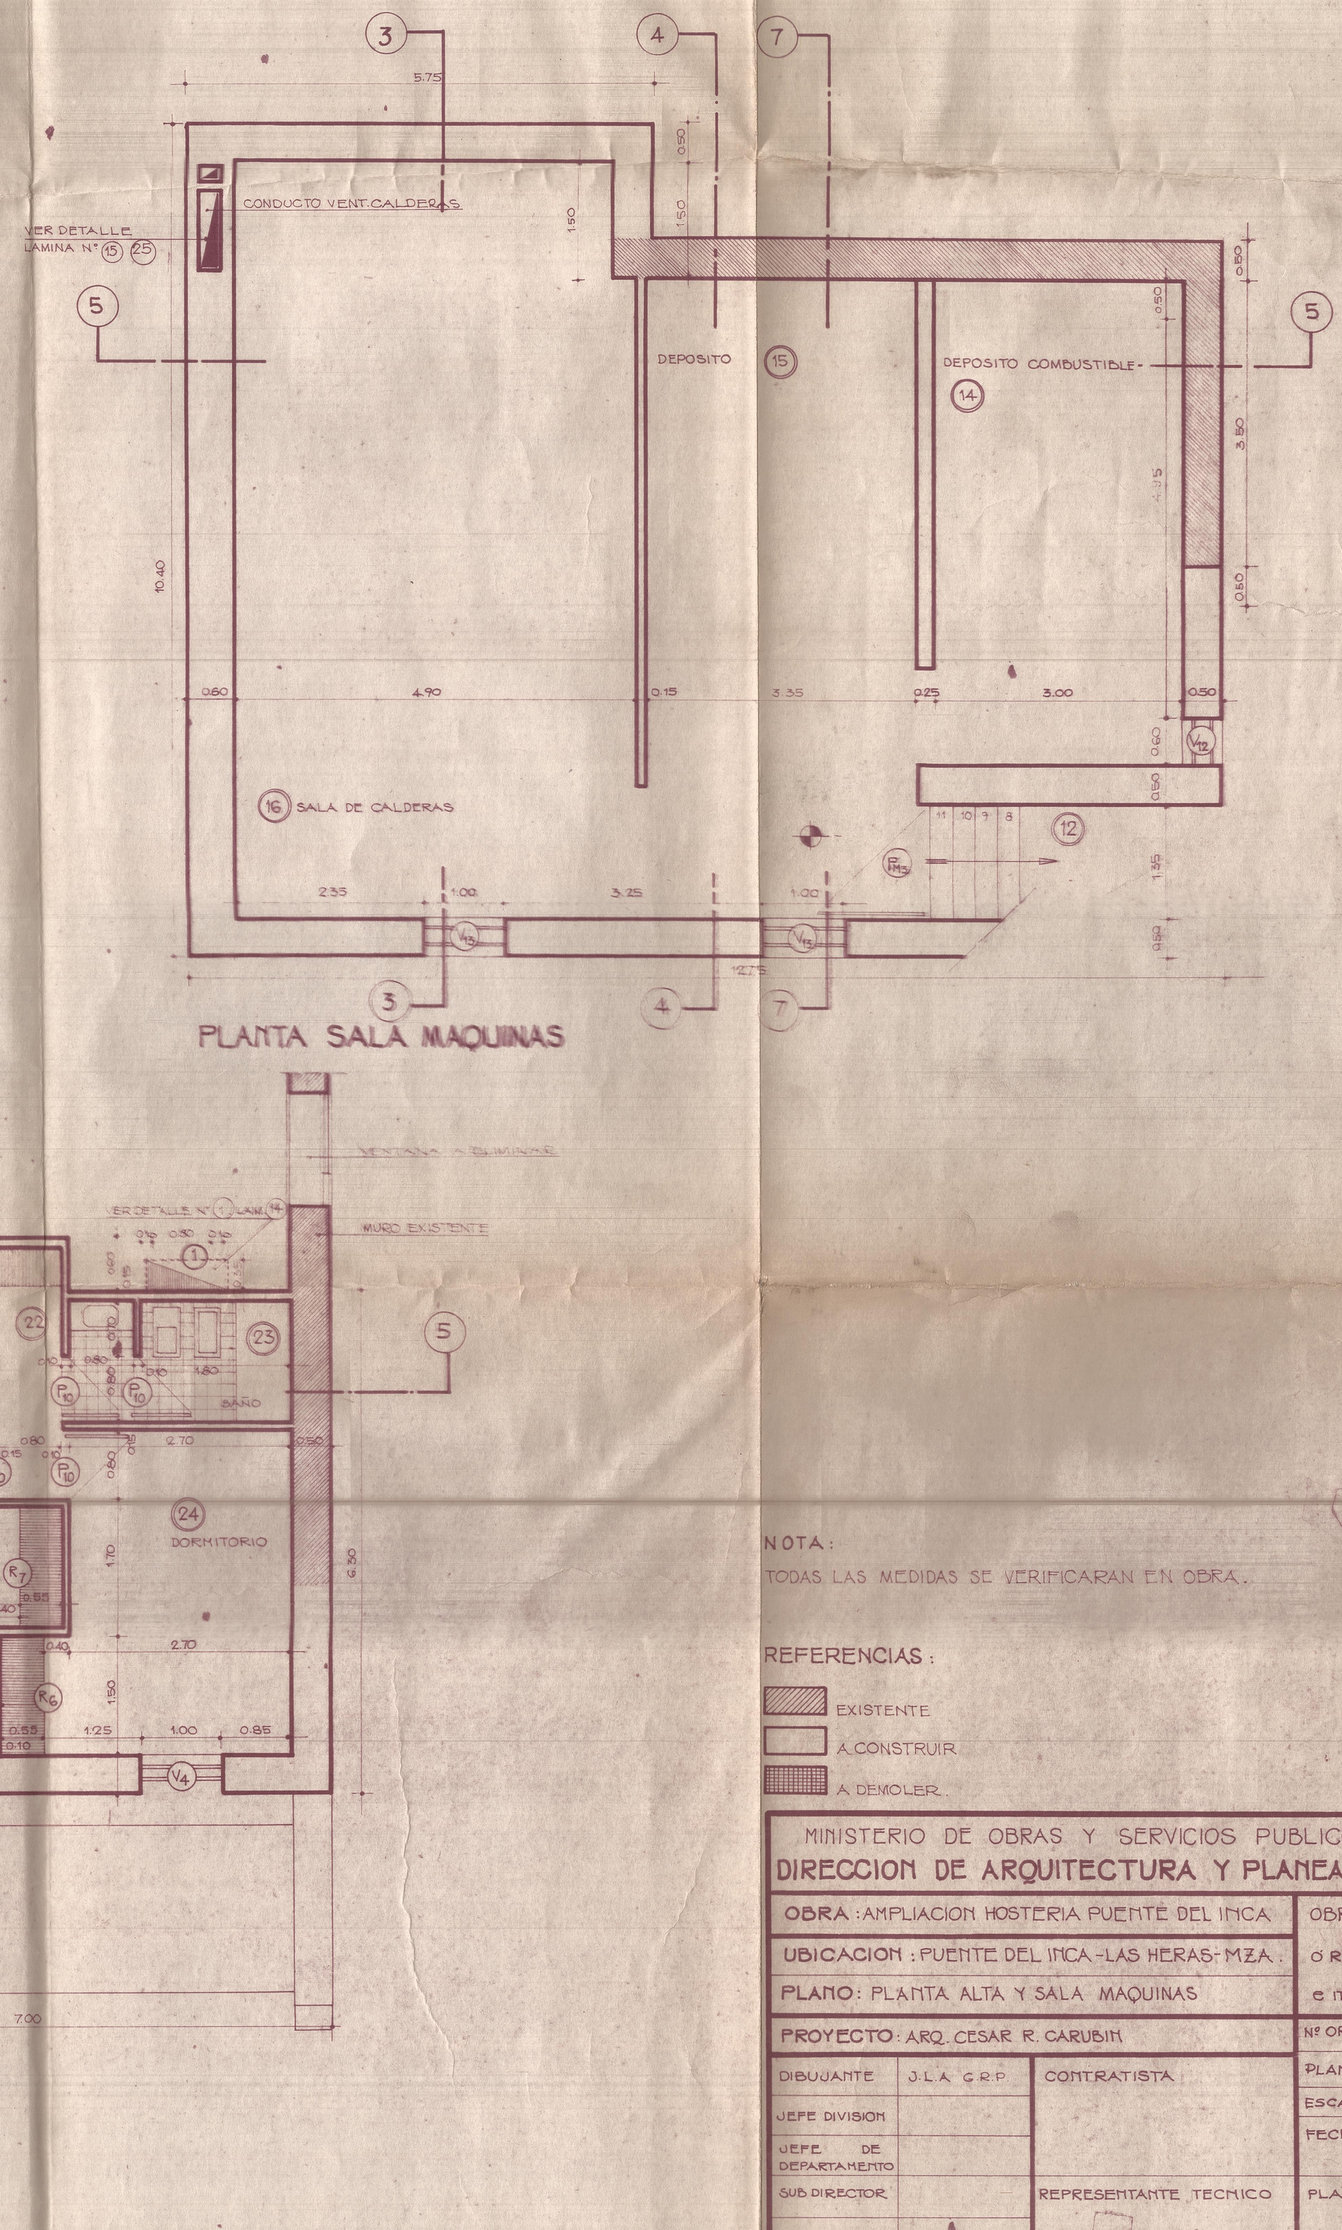


NOTA:
TODAS LAS MEDIDAS SE VERIFICARAN EN OBRA.

REFERENCIAS:
- EXISTENTE
- A CONSTRUIR
- A DEMOLER


MINISTERIO DE OBRAS Y SERVICIOS PUBLICOS
DIRECCION DE ARQUITECTURA Y PLANEAMIENTO

OBRA: AMPLIACION HOSTERIA PUENTE DEL INCA	OBRA N°
UBICACION: PUENTE DEL INCA - LAS HERAS - MZA.	O RUBRO N°
PLANO: PLANTA ALTA Y SALA MAQUINAS	O ITEM N°
PROYECTO: ARQ. CESAR R. CARUBIN	N° ORDEN 14

DIBUJANTE	J.L.A. G.R.P.	CONTRATISTA	PLANO N° (3)
JEFE DIVISION			ESCALA: 1:50
JEFE DE DEPARTAMENTO			FECHA DIBUJO
SUB DIRECTOR		REPRESENTANTE TECNICO	PLANOS COMPL.
DIRECTOR			
OBSERVACIONES			FECHA MODIF.
			ARCHIVO

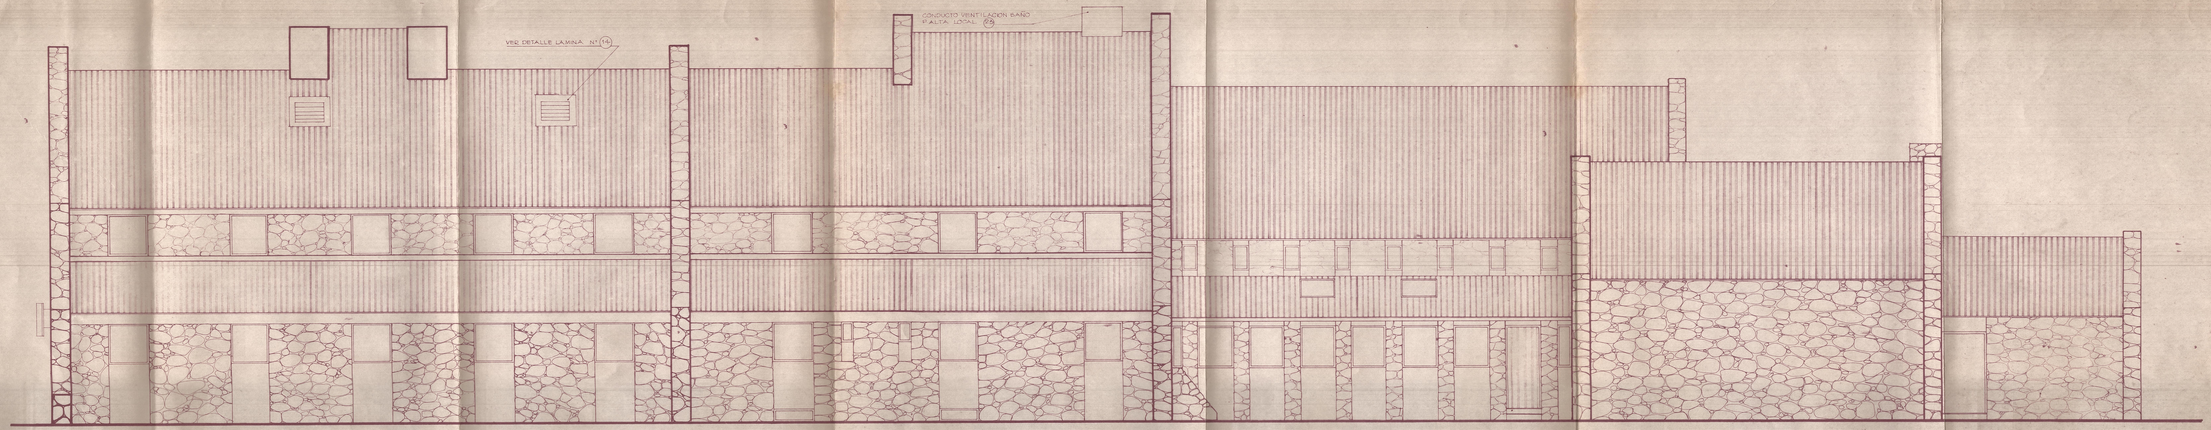

FACHADA POSTERIOR | SUR |

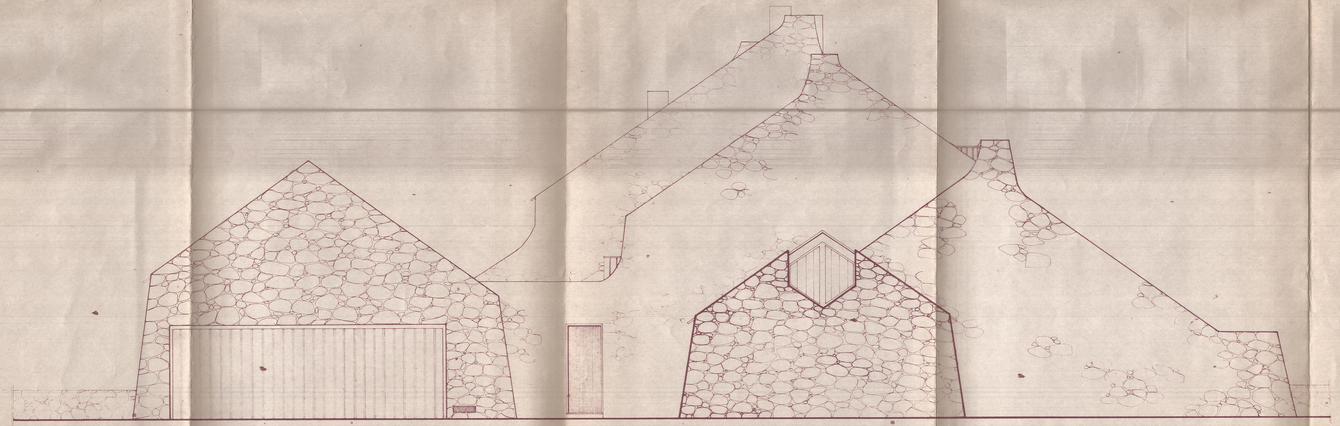


FACHADA LATERAL ESTE


MINISTERIO DE OBRAS Y SERVICIOS PUBLICOS

DIRECCION DE ARQUITECTURA Y PLANEAMIENTO

OBRA : AMPLIACION HOSTERIA PUENTE DEL INCA	OBRA Nº
UBICACION : PUENTE DEL INCA (LAS HERAS MZA.)	O RUBRO Nº
PLANO : FACHADAS ESTE Y SUR	E. ITEM Nº
PROYECTO : ARQ. E. R. CARUBIN	ORDEN 14
DIBUJANTE G.K.P. J.L.A.	PLANO Nº (4)
JEFE DIVISION	ESCALA 1:50
JEFE DE DEPARTAMENTO	FECHA DIBUJO
SUB DIRECTOR	PLANOS COMPL.
DIRECTOR	
CONTRATISTA	
REPRESENTANTE TECNICO	
OBSERVACIONES	FECHA MODIF.
	ARCHIVO

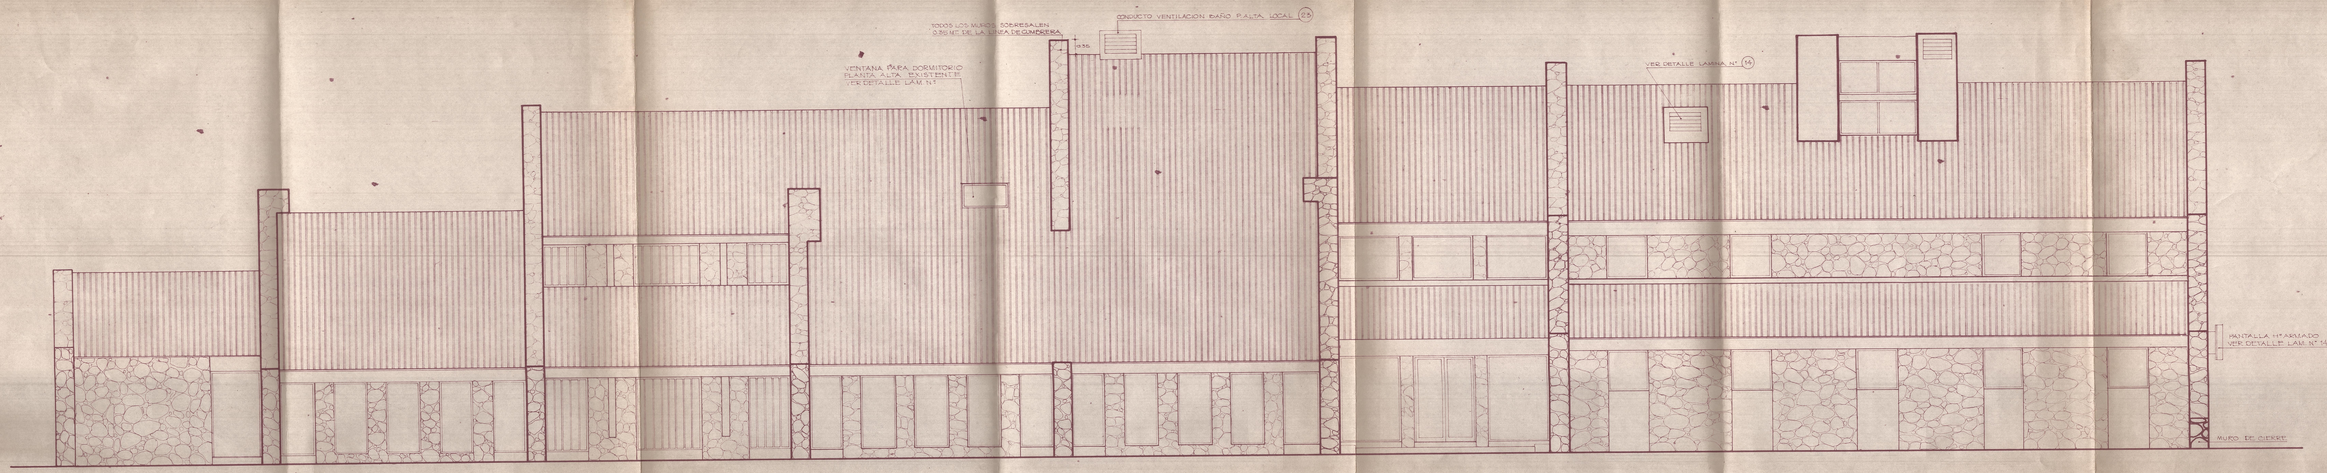

FACHADA ANTERIOR NORTE

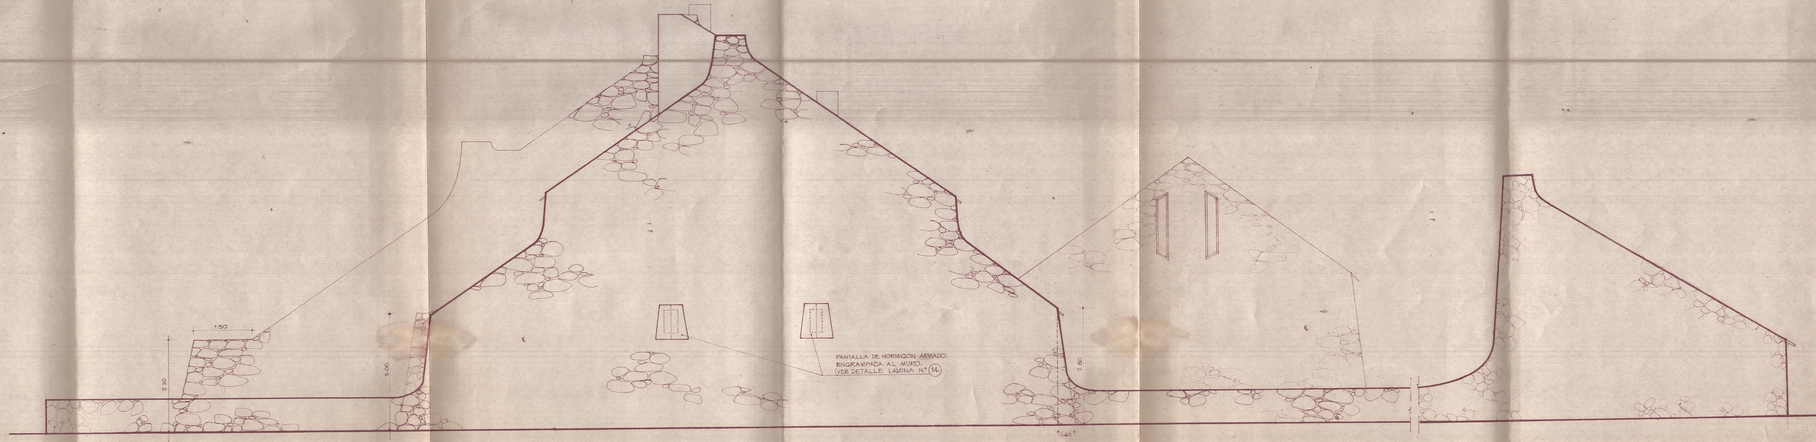


FACHADA LATERAL OESTE

MINISTERIO DE OBRAS Y SERVICIOS PUBLICOS
DIRECCION DE ARQUITECTURA Y PLANEAMIENTO


OBRA: AMPLIACION HOSTERIA FUENTE DEL INCA			OBRA N°
UBICACION: FUENTE DEL INCA (LAS HERAS- MZA.)			O RUBRO N°
PLANO: FACHADAS NORTE Y OESTE			E ITEM N°
PROYECTO: ARQ. C.R. CARUSIN			ORDEN 14
DIBUJANTE	G.R.P.- J.L.A.	CONTRATISTA	PLANO N° (5)
JEFE DIVISION			ESCALA 1:50
JEFE DE DEPARTAMENTO			FECHA DIBUJO
SUB-DIRECTOR		REPRESENTANTE TECNICO	PLANOS COMPL
DIRECTOR			
OBSERVACIONES			FECHA MODIF
			ARCHIVO

H25

DETALLE ③ ACCESOS
ESC. 1:20

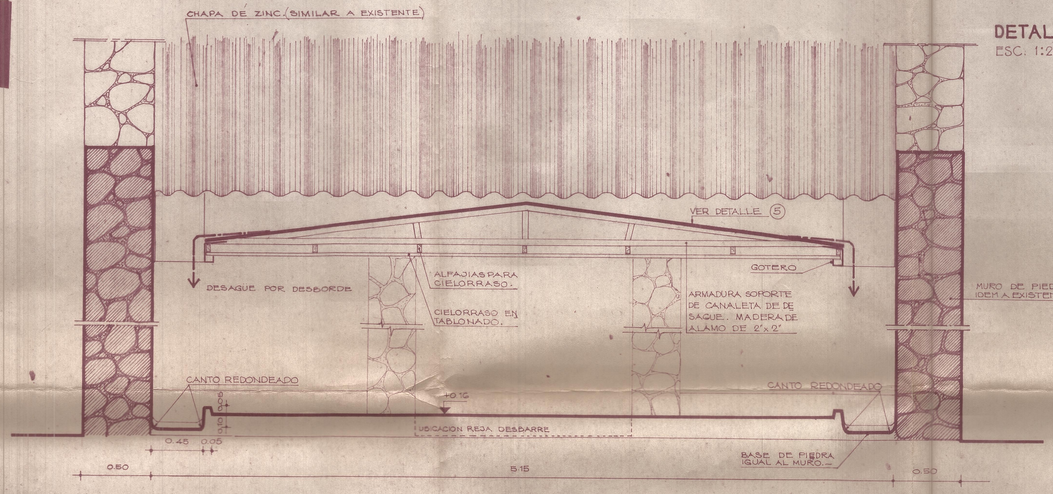


DETALLE ④ REJA DESBARRE
ESC. 1:10

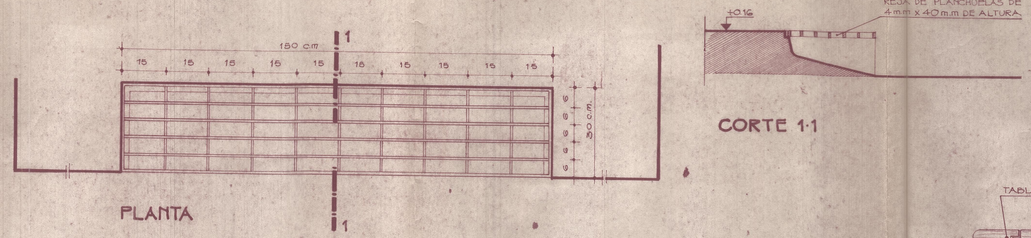


DETALLE ⑤
ESC. 1:10


A CONSTRUIR EN ACCESO ① Y ACCESO A COMEDOR EXISTENTE.

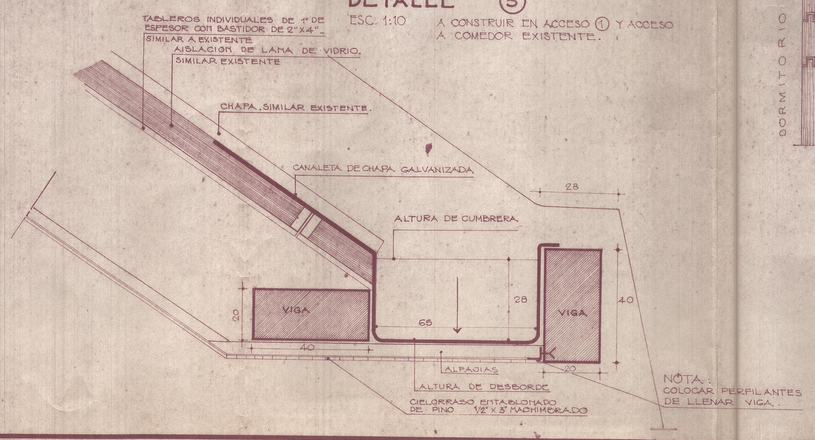


DETALLE ⑥ REVESTIMIENTO MUROS
ESC. 1:5

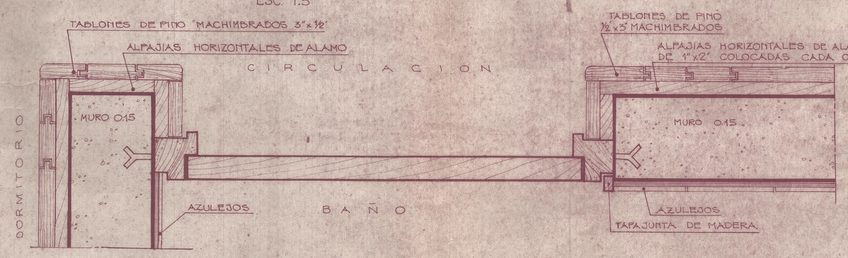


DETALLE ⑦ REVESTIMIENTO MUROS
ESC. 1:5

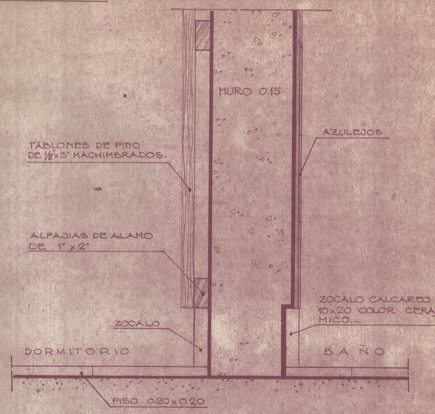

DETALLE ⑧ VENTILACION BAÑOS P. ALTA
ESC. 1:20

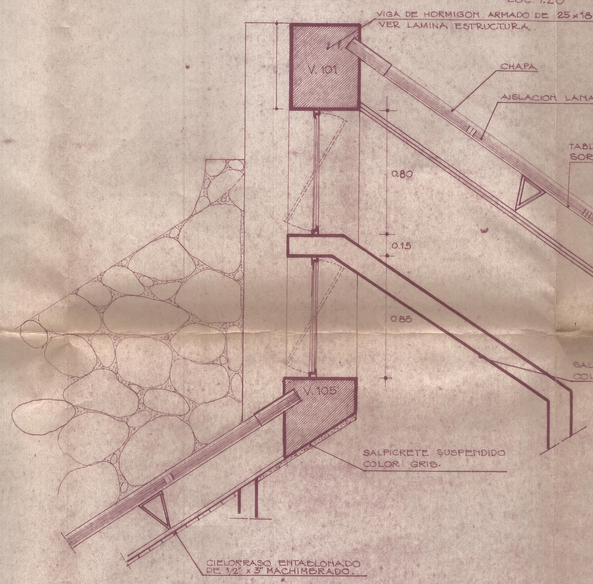

DETALLE ⑨

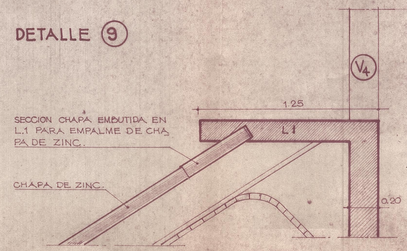


MINISTERIO DE OBRAS Y SERVICIOS PUBLICOS

DIRECCION DE ARQUITECTURA Y PLANEAMIENTO

OBRA : AMPLIACION HOSTERIA PUENTE DEL INCA.			OBRA Nº
UBICACION : PUENTE DEL INCA (LAS HERAS MZA)			'O RUBRO Nº
PLANO : DETALLES			E ITEM Nº
PROYECTO : ARQ CESAR R. CARUBIN			ORDEN 18
DIBUJANTE	J.L.A. G.R.P	CONTRATISTA	PLANO Nº ③
JEFE DIVISION			ESCALA 1:5 1:20
JEFE DE DEPARTAMENTO			FECHA DIBUJO
SUB DIRECTOR			PLANOS COMPL.
DIRECTOR			
OBSERVACIONES			FECHA MODIF.
			ARCHIVO


H29


CORTE 1-1

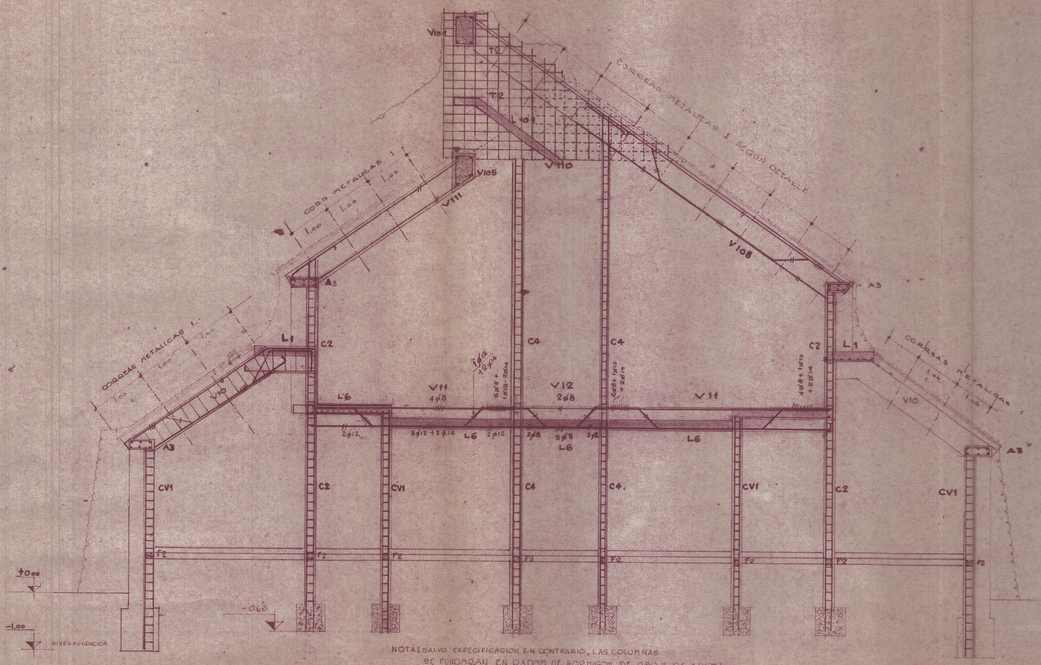



NOTA: SALVO ESPECIFICACION EN CONTRARIO, LAS COLUMNAS SE FUNDARAN EN DADOS DE HORMIGON DE 0.80 M. DE ALTURA.

CORTE 2-2

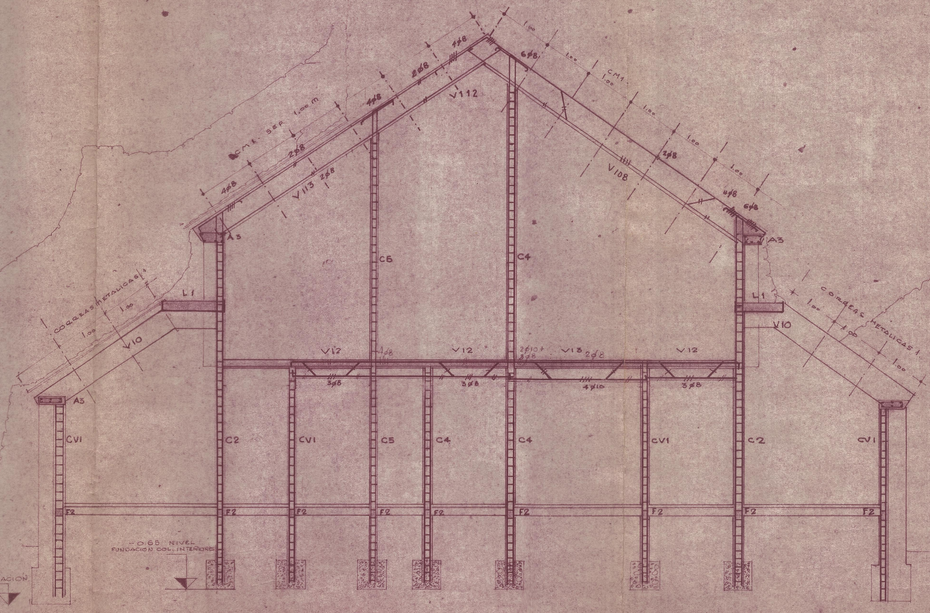

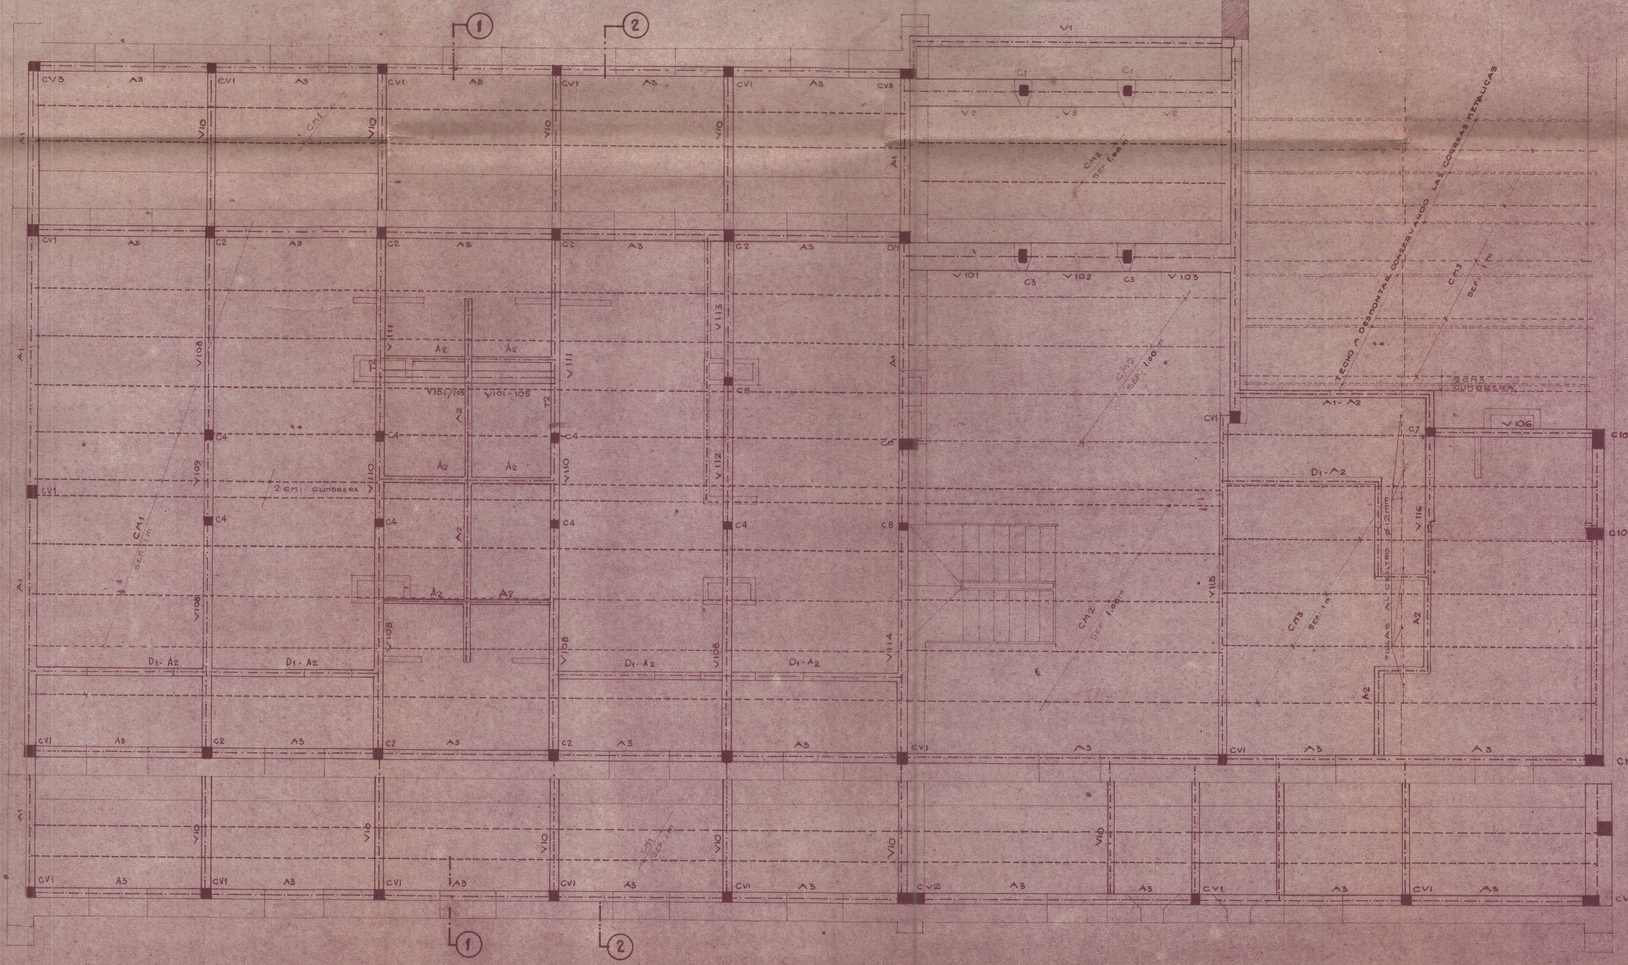

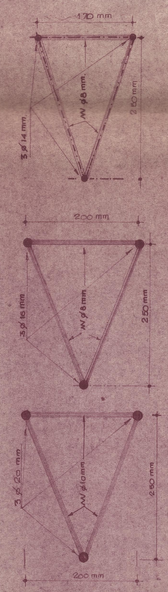

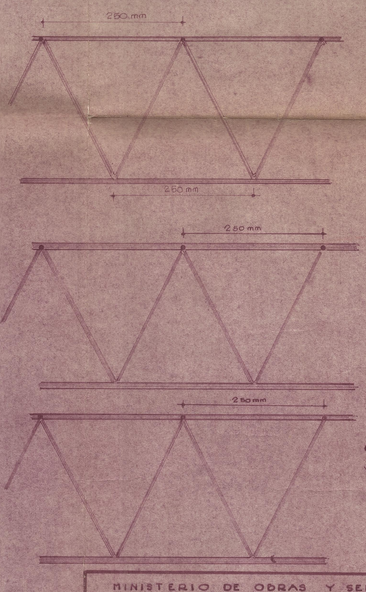

CORREA METALICA 1
VISTA Y CORTE


CORREA METALICA 2
VISTA Y CORTE


CORREA METALICA 3
VISTA Y CORTE


MINISTERIO DE OBRAS Y SERVICIOS PUBLICOS

DIRECCION DE ARQUITECTURA Y PLANEAMIENTO


OBRA: ANTEPROYECTO AMPL. HOSTERIA	OBRA:
UBICACION: PUENTE DEL INCA - LAS HERAS - MZA	RUBRO:
PLANO: PLANTA ESTRUCTURA TECHOS - CORTES	ITEM
CALCULO: INGENIERO AGUSTIN RECORDEDO	ORDEN 16
DIBUJANTE: F. PELLEGRI — CONTRATISTA	PLANO (2)
JEFE DIVISION	ESCALA 1:5 1:25
JEFE DE DEPARTAMENTO	FECHA DIBUJO Julio 1969
SUB DIRECTOR — REPRESENTANTE TECNICO	PLANOS COMPL.
DIRECTOR	
OBSERVACIONES	FECHA MODIFIC.
	ARCHIVO

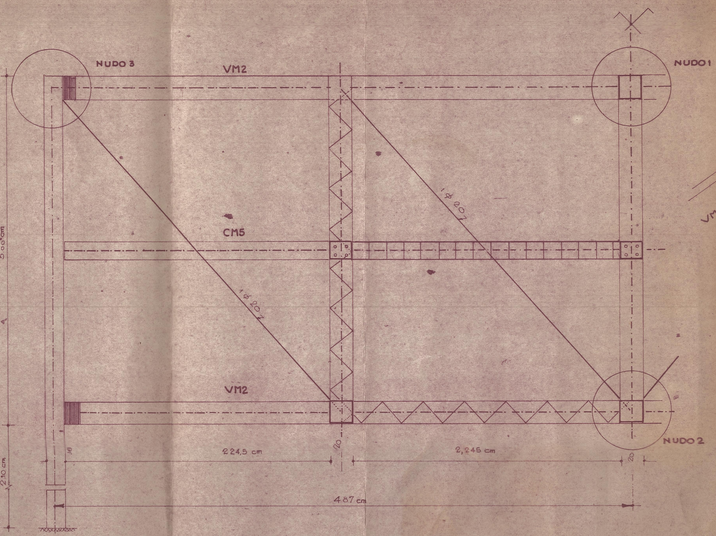

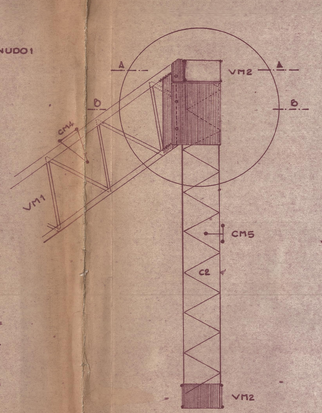

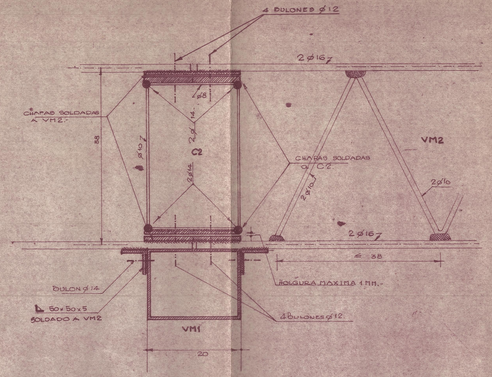

NUDO 1- CORTE A-A-

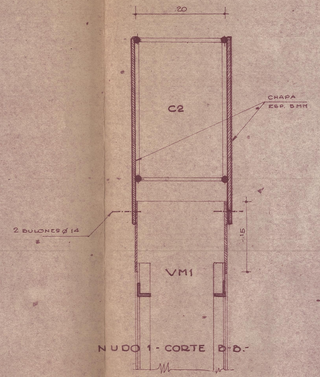



NUDO 1- CORTE B-B-

NOTA:


EN LOS NUDOS 1 Y 2 SE INTERRUMPIRAN LOS CORDONES DE LA VM2, DEJANDO LA CHAPA DE NUDO SOLDADA EN TALLER A UNA DE LAS MITADES DE LA VIGA. DURANTE EL MONTAJE EN OBRA SE SOLDARA LA OTRA MITAD.-


TODAS LAS SOLDADURAS SE EJECUTARAN SOBRE LA TOTALIDAD DE LA LONGITUD DE CONTACTO CON UN ESPESOR MINIMO IGUAL AL DEL PERFIL O CHAPA MAS DELGADO A UNIR.-

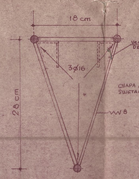

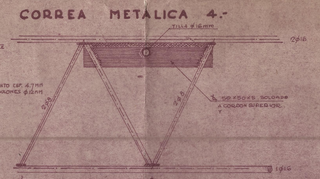



CORREA METALICA 4.-

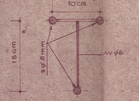


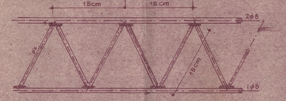

CORREA METALICA 5.-

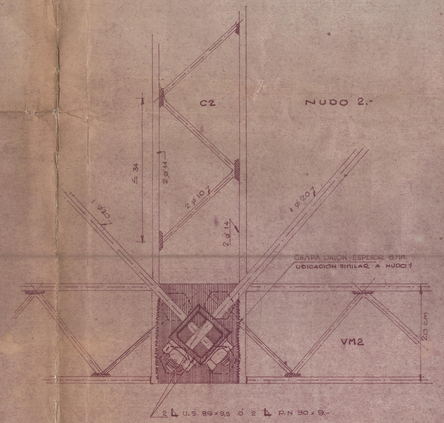


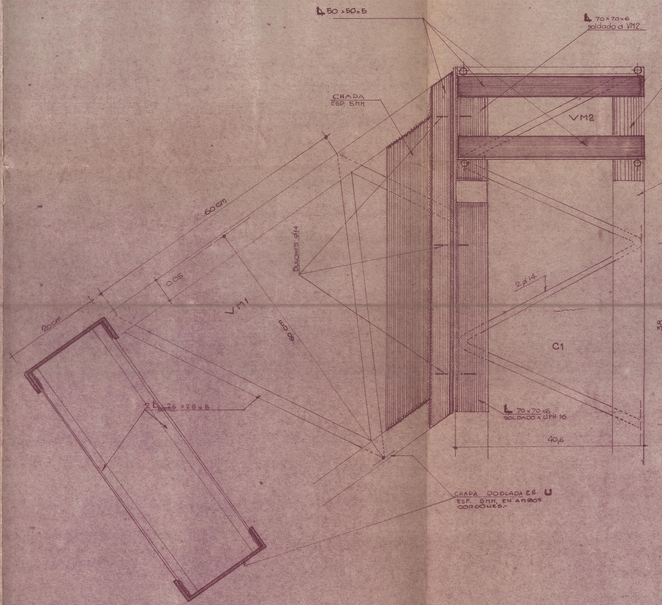

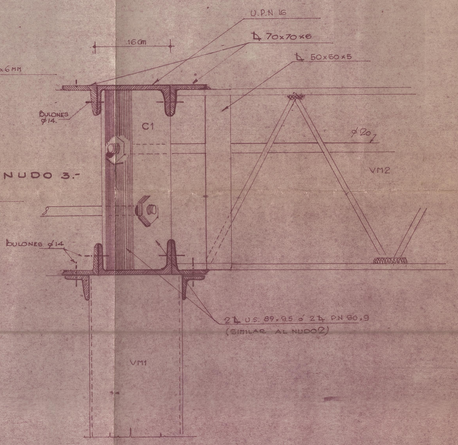


NUDO 3.-


DETALLE FIJACION TILLAS.-

 


MINISTERIO DE OBRAS Y SERVICIOS PUBLICOS.- DIRECCION DE ARQUITECTURA Y PLANEAMIENTO.-	
OBRA: AMPLIACION HOSTERIA	OBRA N°
UBICACION PUENTE DEL INCA - DPTO LAS HERAS	RUBRO N°
PLANO: ESTRUCTURA COCHERA	ITEM N°

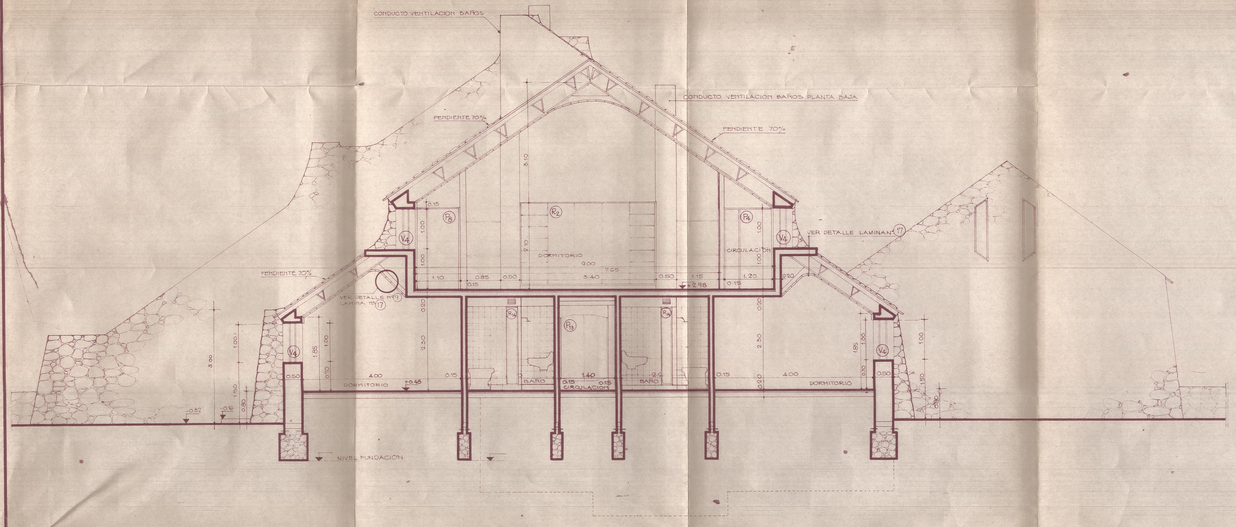

CORTE 1-1

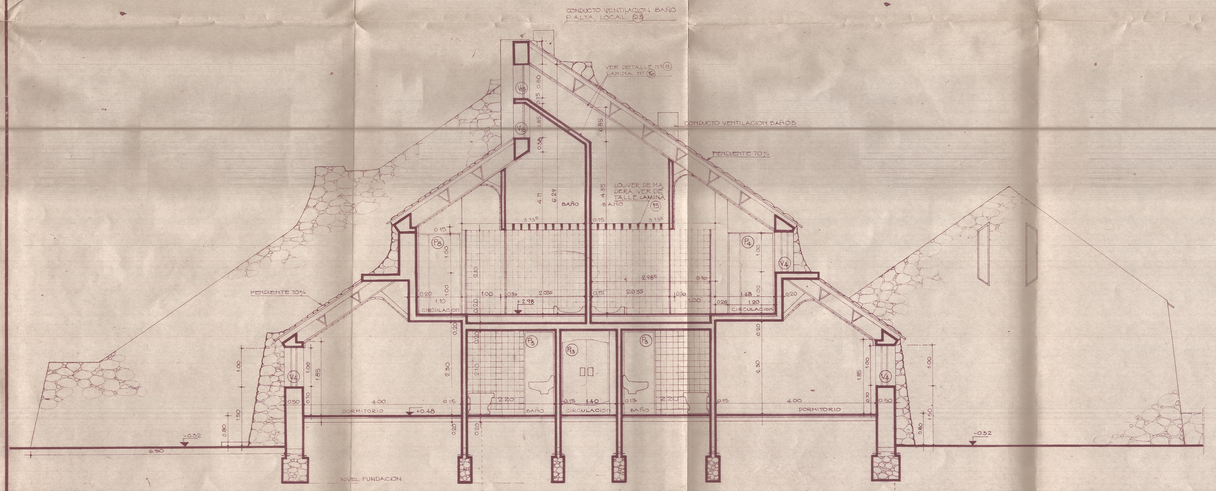


CORTE 2-2

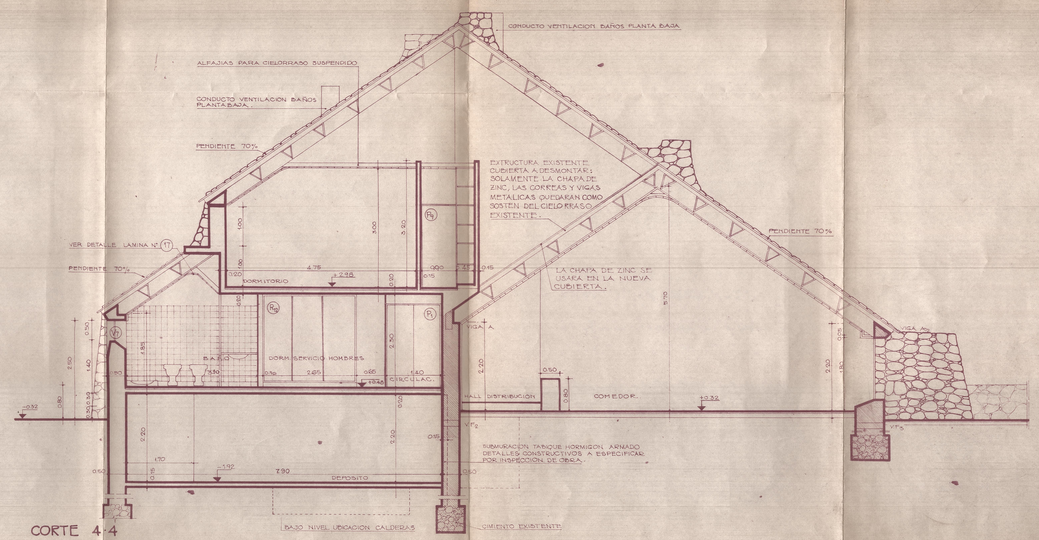

CORTE 4-4

NOTA:
LA COTA 0.00 DE LA AMPLIACION CORRESPONDE A LA COTA +0.52 DE LA CONSTRUCCION EXISTENTE.

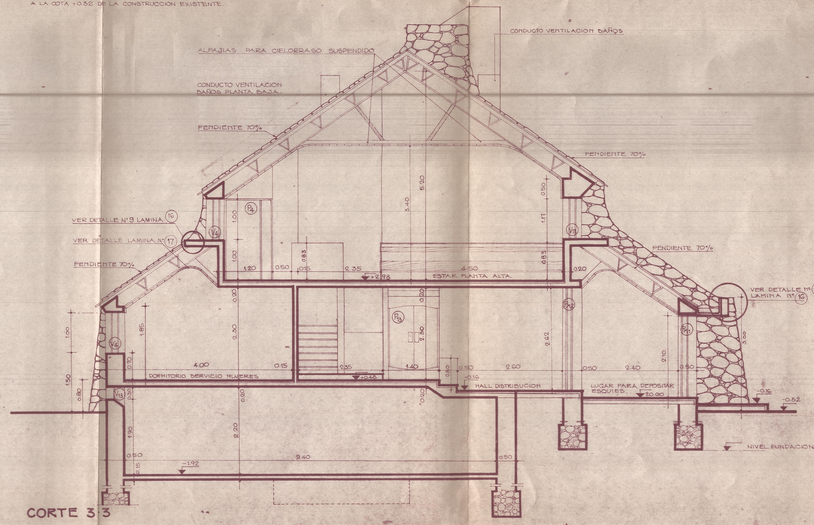

CORTE 3-3

MINISTERIO DE OBRAS Y SERVICIOS PUBLICOS
DIRECCION DE ARQUITECTURA Y PLANEAMIENTO

OBRA: AMPLIACION HOSTERIA FUENTE DEL INCA	OBRA Nº
UBICACION: FUENTE DEL INCA-LAS HERAS-MZA.	O RUBRO Nº
PLANO: CORTES 1-1 2-2 3-3 4-4	E ITEM Nº
PROYECTO: ARQ. C.R. CARUDIN	Nº ORDEN 14
DIBUJANTE J.L.A.	PLANO Nº 6
JEFE DIVISION	ESCALA: 1:50
JEFE DE DEPARTAMENTO	FECHA DIBUJO
SUB DIRECTOR	PLANOS COMPL.
DIRECTOR	
CONTRATISTA	
REPRESENTANTE TECNICO	
OBSERVACIONES	FECHA MODIF.
	ARCHIVO

N.M.

RUTA NACIONAL Nº 7

EJE RUTA

+2.00 +1.10 ±0.00 -1.08

15.00

A P1 A A P2 A ZANJA A CONSTRUIR

1 2

1-2: 70.00 m

90° +1.00 ±0.00 90°

LINEA DE CIERRE

LINEA DE EDIFICACION

7.00

+0.70 N.T.N.

+0.60 N.P.T.

+0.60 N.P.T.

-0.55

-1.75

-0.70

6.00

21.00

8.40

+0.00 N.P.T.

1-4 = 45 m

1-4 = 45 m

CORRALES

GALPON

90° +1.00 ±0.00 -0.70 90°

4 3

3-4 : 70.00 m

POSTE

+0.10

PORTONES ENTRADA CANT 2

HOJAS BASTIDOR PINO SPRUCE 2"x4" TABLAS INTERMEDIAS ALAMO 1" DE ESPESOR PINO SPRUCE 1"x4" EMPOTRADAS EN BASE HORMIGON.
BISAGRAS POMELAS REFORZADAS 2 POR HOJA CERRADURA A PASADOR Y TOPE DE HIERRO EMPOTRADO EN EL PISO

3.00

0.80

0.50

0.45 0.45

VISTA

ESCALA 1:50

0.45

0.45 3.00 0.45

PLANTA

ESCALA 1:50

REFERENCIAS

N.P.T. NIVEL PISO TERMINADO

N.T.N. NIVEL TERRENO NATURAL

PIRCA A CONSTRUIR EN TODO EL PERIMETRO DEL TERRENO CON PIEDRA DEL LUGAR

CAÑO CEMENTO COMPRIMIDO ϕ 30

DETALLES PUENTES

2.80

0.10

0.50

0.50

VISTA LATERAL

ESCALA 1:25

0.40 3.00 0.40

0.10 0.10 0.40 1.00 0.50

HORMIGON SIMPLE

TIERRA

CAÑO CEMENTO COMPRIMIDO ϕ 30

HORMIGON SIMPLE

CORTE AA

ESCALA 1:25

ZANJA A CONSTRUIR SEGUN DETALLE A 2 m. DE DISTANCIA DE LA LINEA DE CIERRE

2.00

1.00

4.20

DETALLE ZANJA

ESCALA 1:25

MINISTERIO DE OBRAS Y SERVICIOS PUBLICOS
DIRECCION DE ARQUITECTURA Y URBANISMO

OBRA	AMPLIACION HOSTERIA PUENTE DEL INCA
UBICACION	PUENTE DEL INCA DTO. LAS HERAS
PLANO	UBICACION

PROYECTO	ARQ. EDGARDO ALFARO	
DIBUJO	RAUL CONALBI	
JEFE DTO ESTUDIOS Y PROYECTOS	ARQ. JUAN JOSE LEMOS	
SUB. DIRECTOR	ARQ. EDGARDO ALFARO	
DIRECTOR	ARQ. MARIO DAY ARENAS	

ESC: 1:200
Nº ORDEN 12 - 13
PLANO Nº 2.