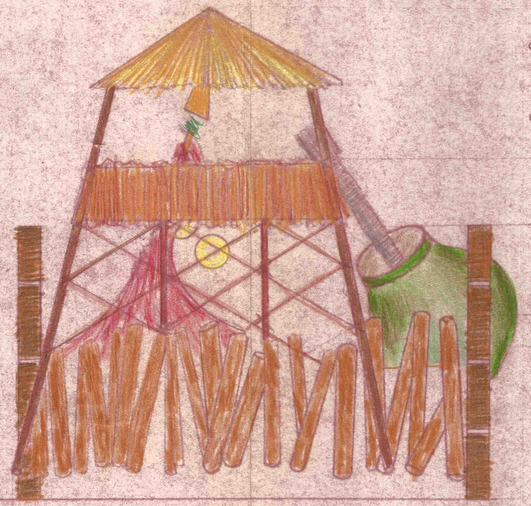

VISTA POSTERIOR
ESC. 1: 25

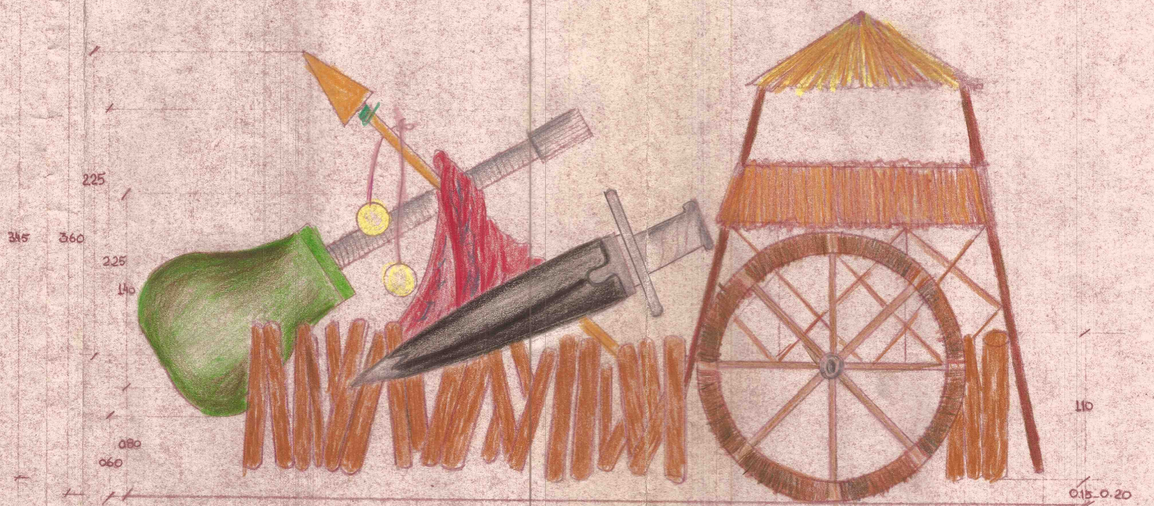

VISTA LATERAL
ESC. 1: 25

3 D.P.T. MENDOZA	CONSTRUCCION CARRO ALEGORICO ELEMENTOS FOLKLORICOS VENDIMIA 1973

3

D. P. T. MENDOZA.

CONSTRUCCION

CARRO ALEGORICO

VENDIMIA

ESC: 120

VISTAS LATERALES.

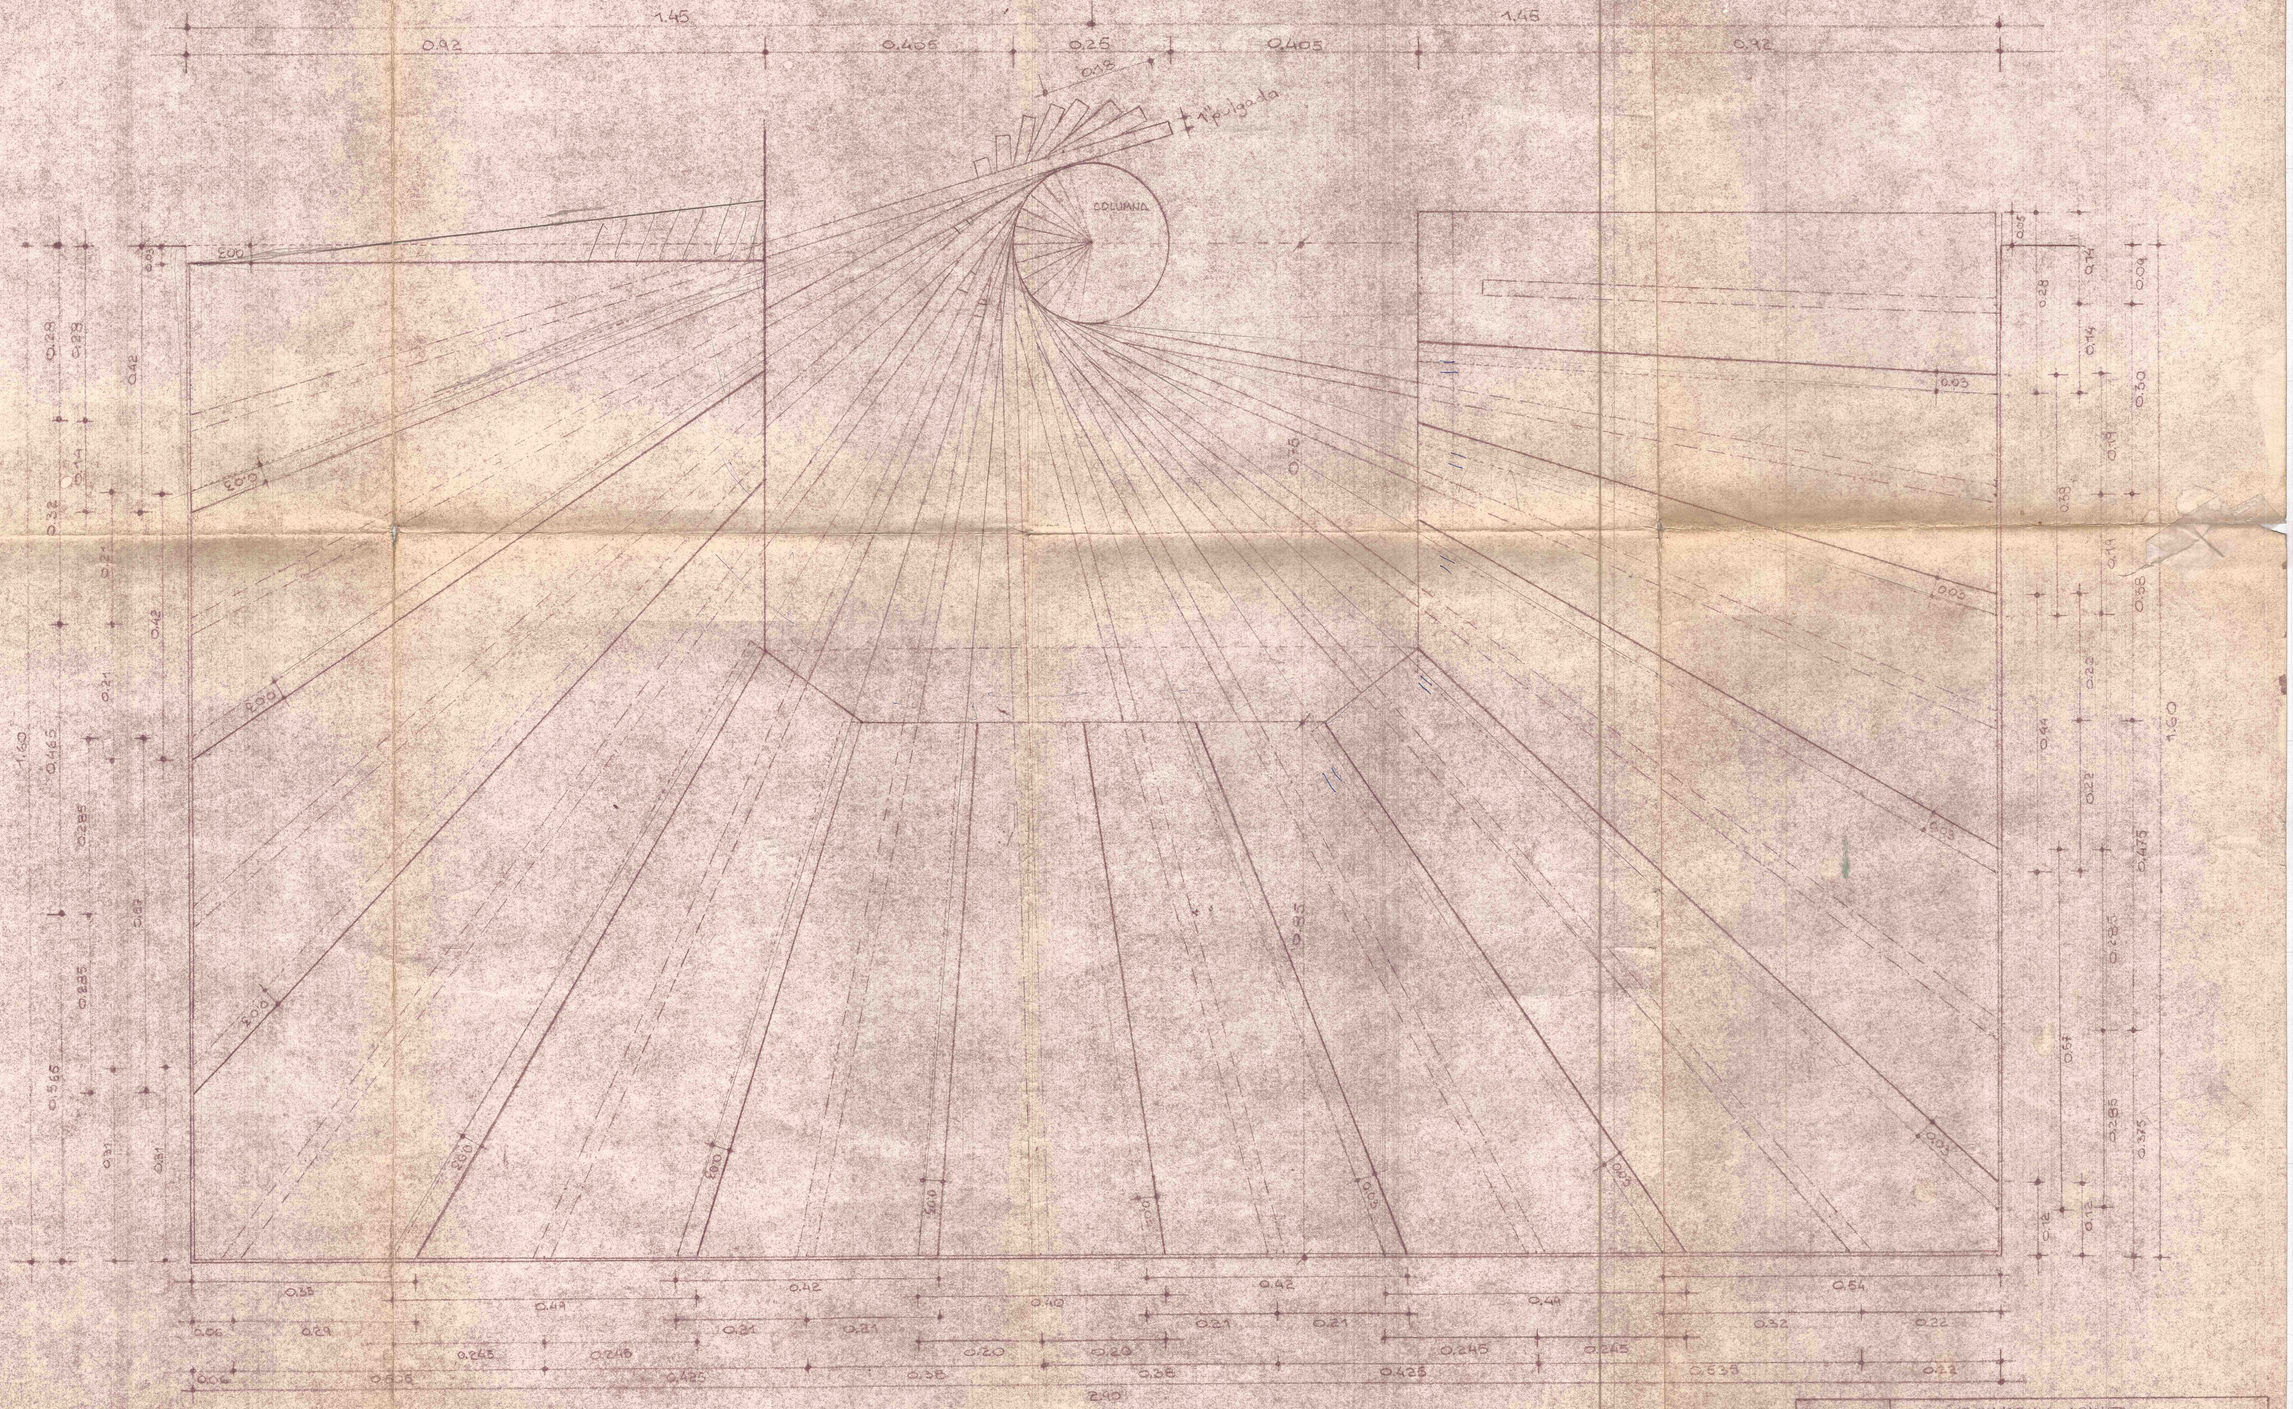

PLANTA ESCALERA

8	OBRA: BENJAMIN ACHITY
	DETALLE ESCALERA — ESC. 1:5
	PROYECTO Arq. RODOLFO L. BARDI

HOTEL DE TURISMO EN POTRERILLOS

PLANTA BAJA — ESCALA 1:100

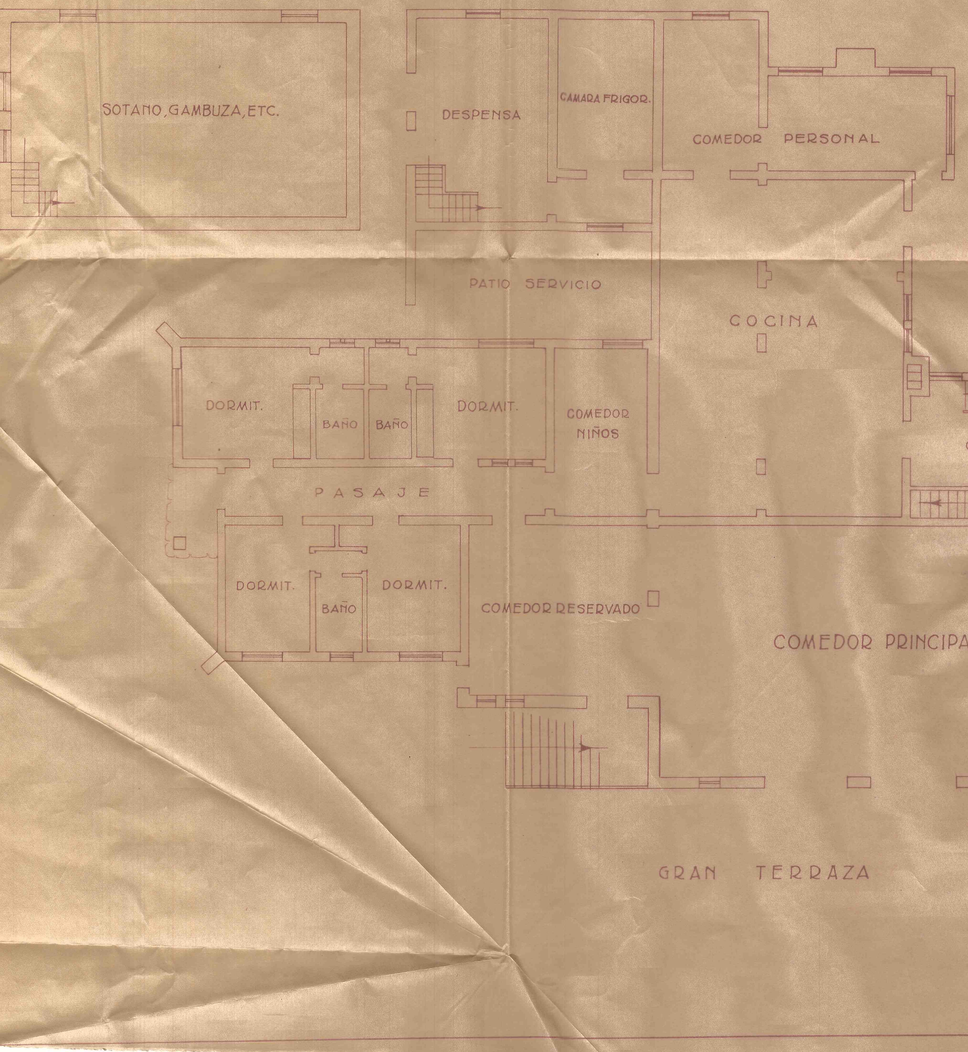

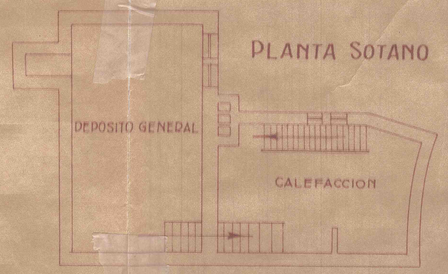

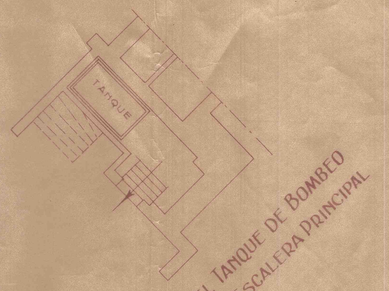

PLANTA PARA EL TANQUE DE BOMBEO
ABAJO DE LA ESCALERA PRINCIPAL

HOTEL DE TURISMO EN POTRERILLOS

PLANTA BAJA — ESCALA 1:100

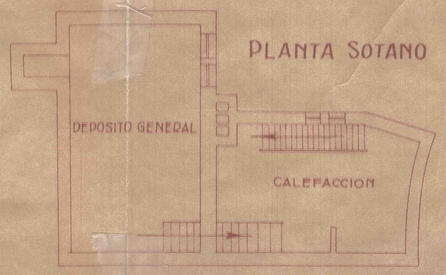

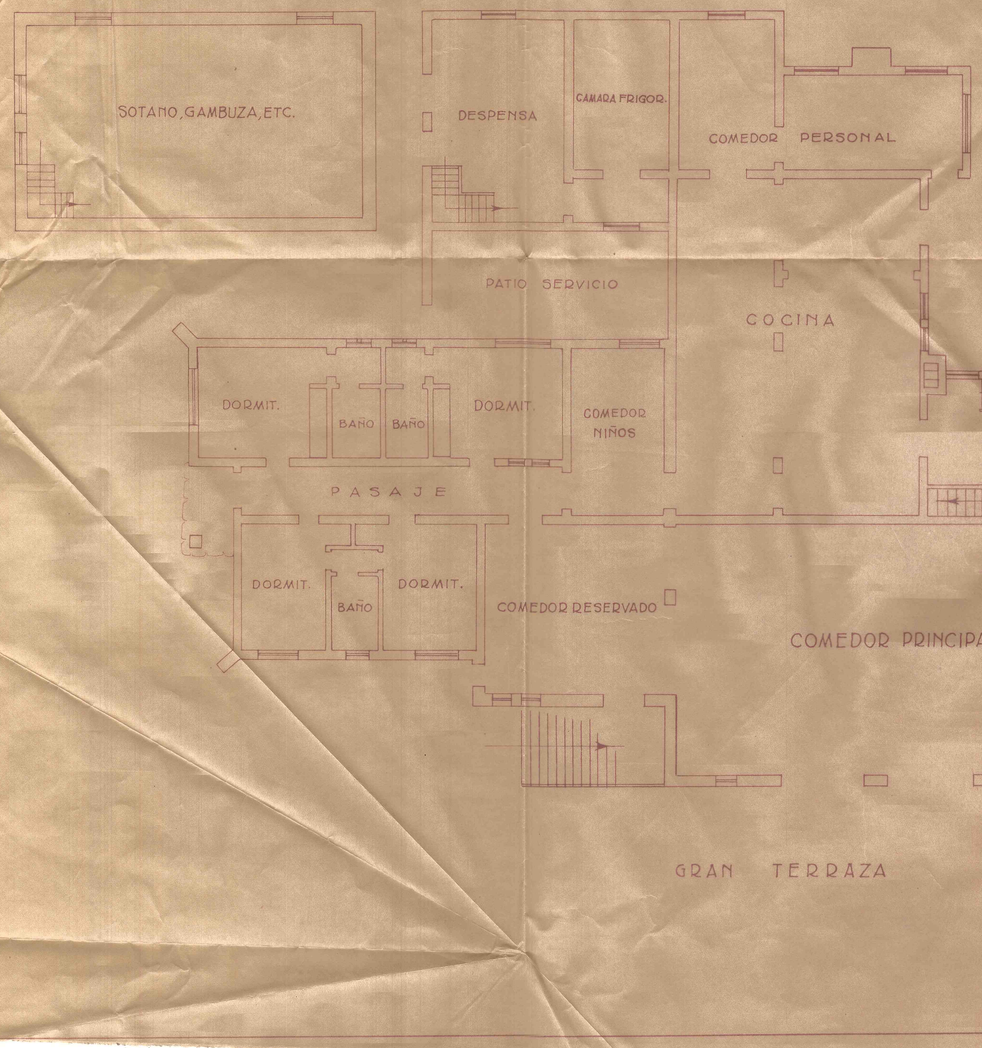

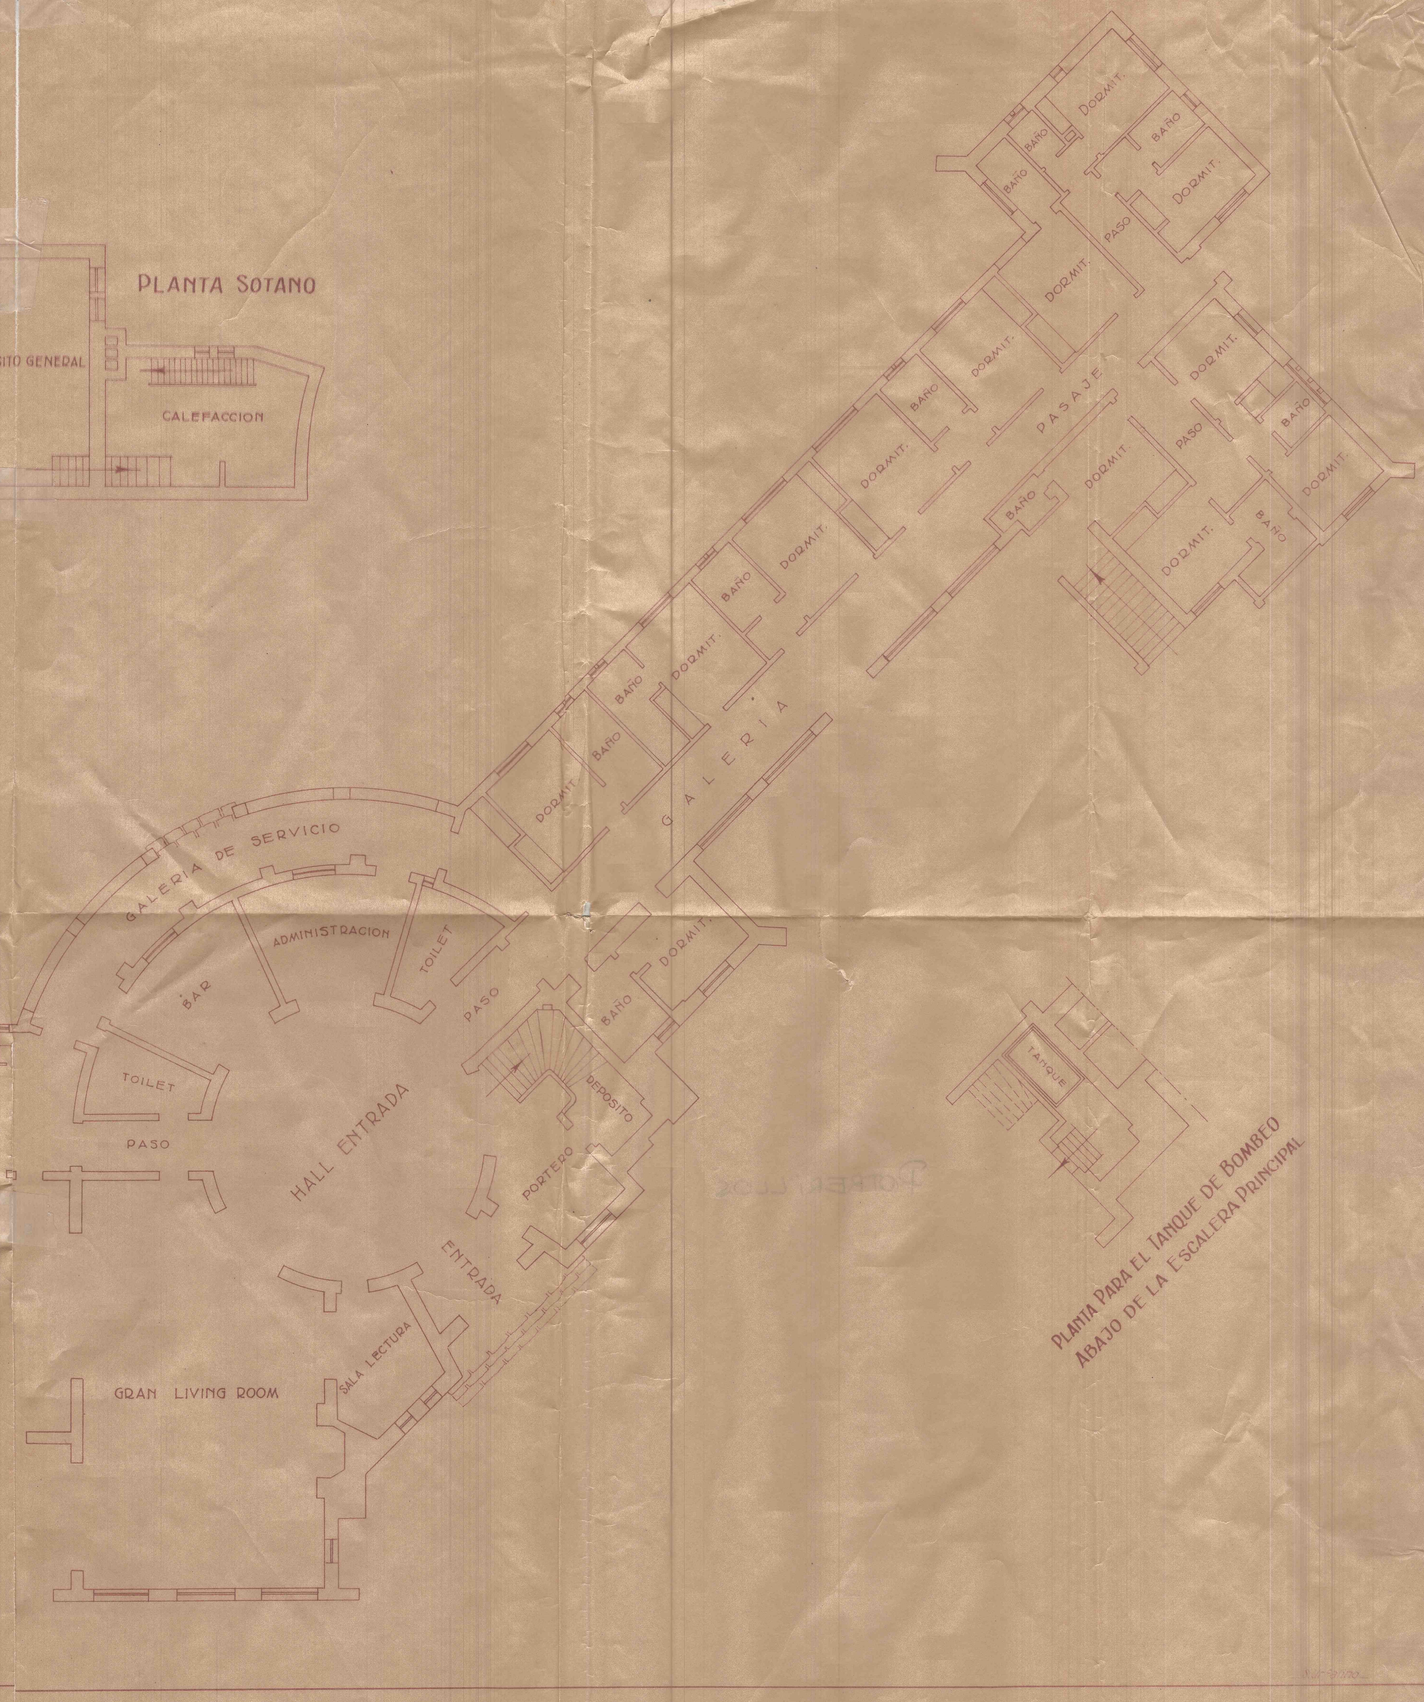

HOTEL DE TURISMO EN POTRERILLOS

PLANTA BAJA — ESCALA 1:100

PLANTA SOTANO

DEPOSITO GENERAL

CALEFACCION

SOTANO, GAMBUZA, ETC.

DESPENSA

CAMARA FRIGOR.

COMEDOR PERSONAL

PATIO SERVICIO

COCINA

DORMIT.

BAÑO

BAÑO

DORMIT.

COMEDOR NIÑOS

OFFICE

PASAJE

DORMIT.

BAÑO

DORMIT.

COMEDOR RESERVADO

COMEDOR PRINCIPAL

GRAN TERRAZA

GALERIA DE SERVICIO

ADMINISTRACION

BAR

TOILET

TOILET

PASO

HALL ENTRADA

PASO

BAÑO

DORMIT.

DEPOSITO

PORTERO

ENTRADA

SALA LECTURA

GRAN LIVING ROOM

DORMIT.

BAÑO

DORMIT.

BAÑO

DORMIT.

PASO

DORMIT.

PASAJE

DORMIT.

BAÑO

DORMIT.

BAÑO

DORMIT.

PASO

DORMIT.

BAÑO

DORMIT.

BAÑO

DORMIT.

TANQUE

PLANTA PARA EL TANQUE DE BOMBEO
ABAJO DE LA ESCALERA PRINCIPAL

HOTEL DE TURISMO EN POTRERILLOS

PLANTA ALTA ~ ESCALA 1:100

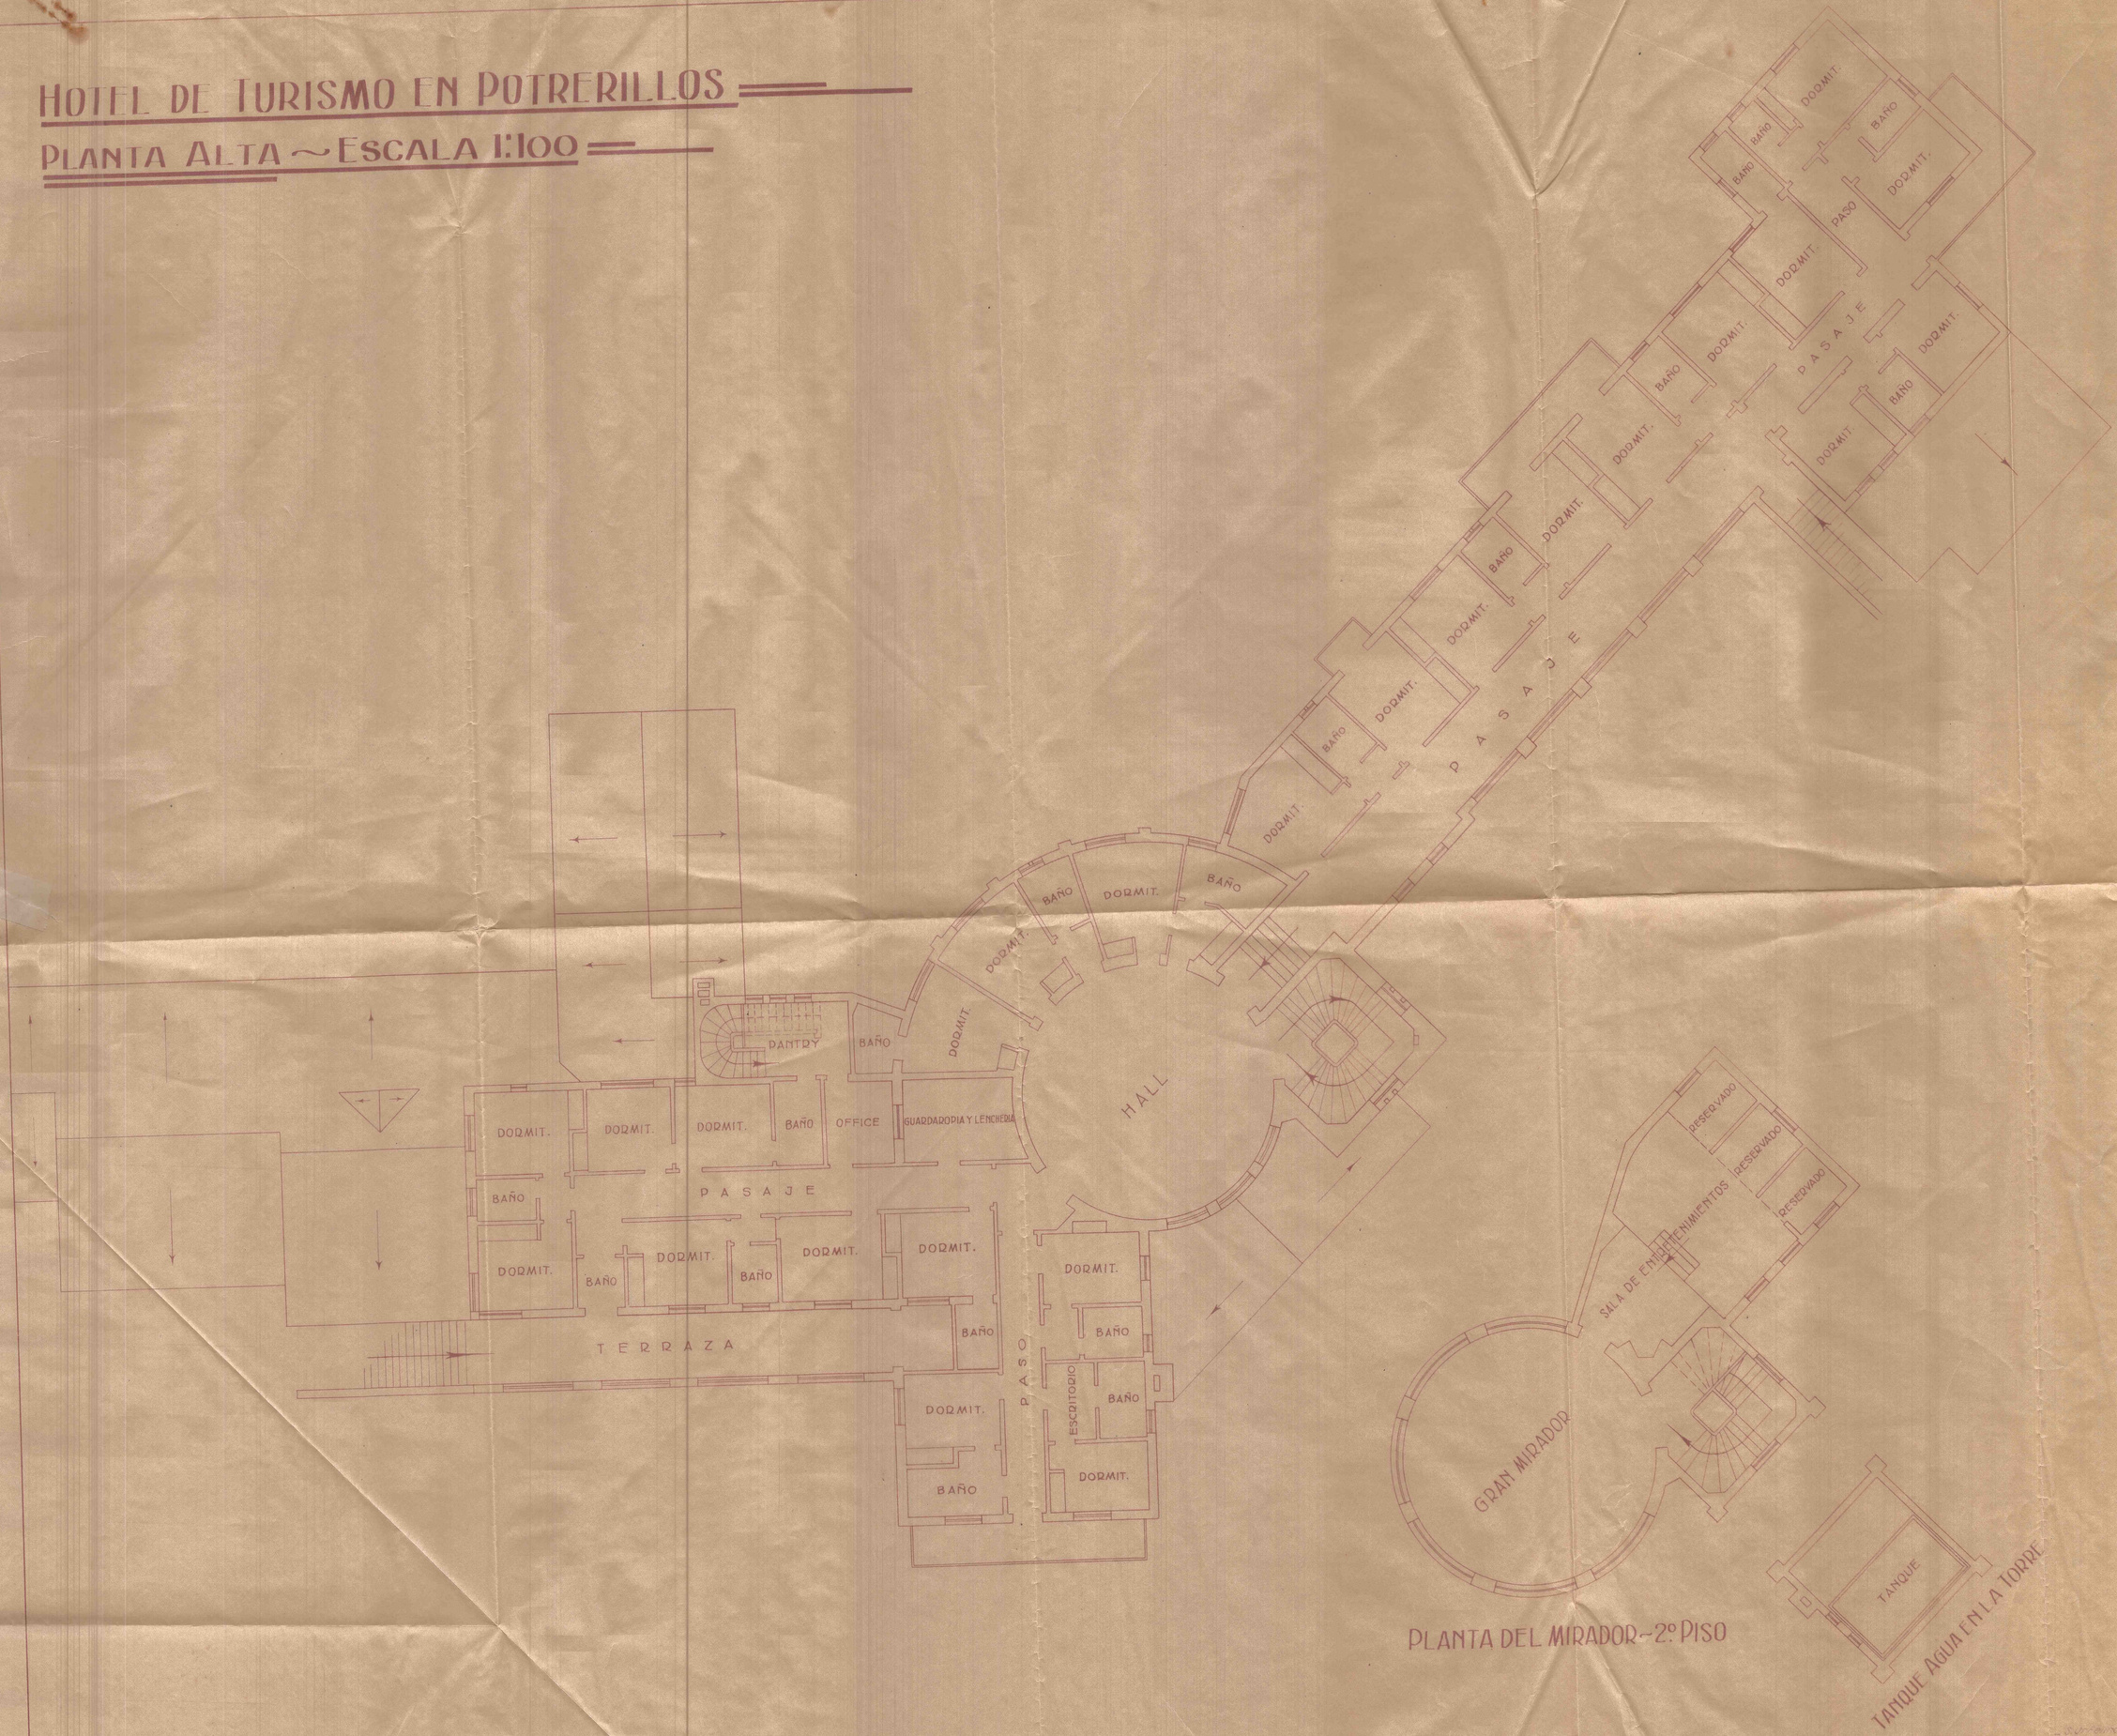

PLANTA DEL MIRADOR ~ 2º PISO

TANQUE AGUA EN LA TORRE