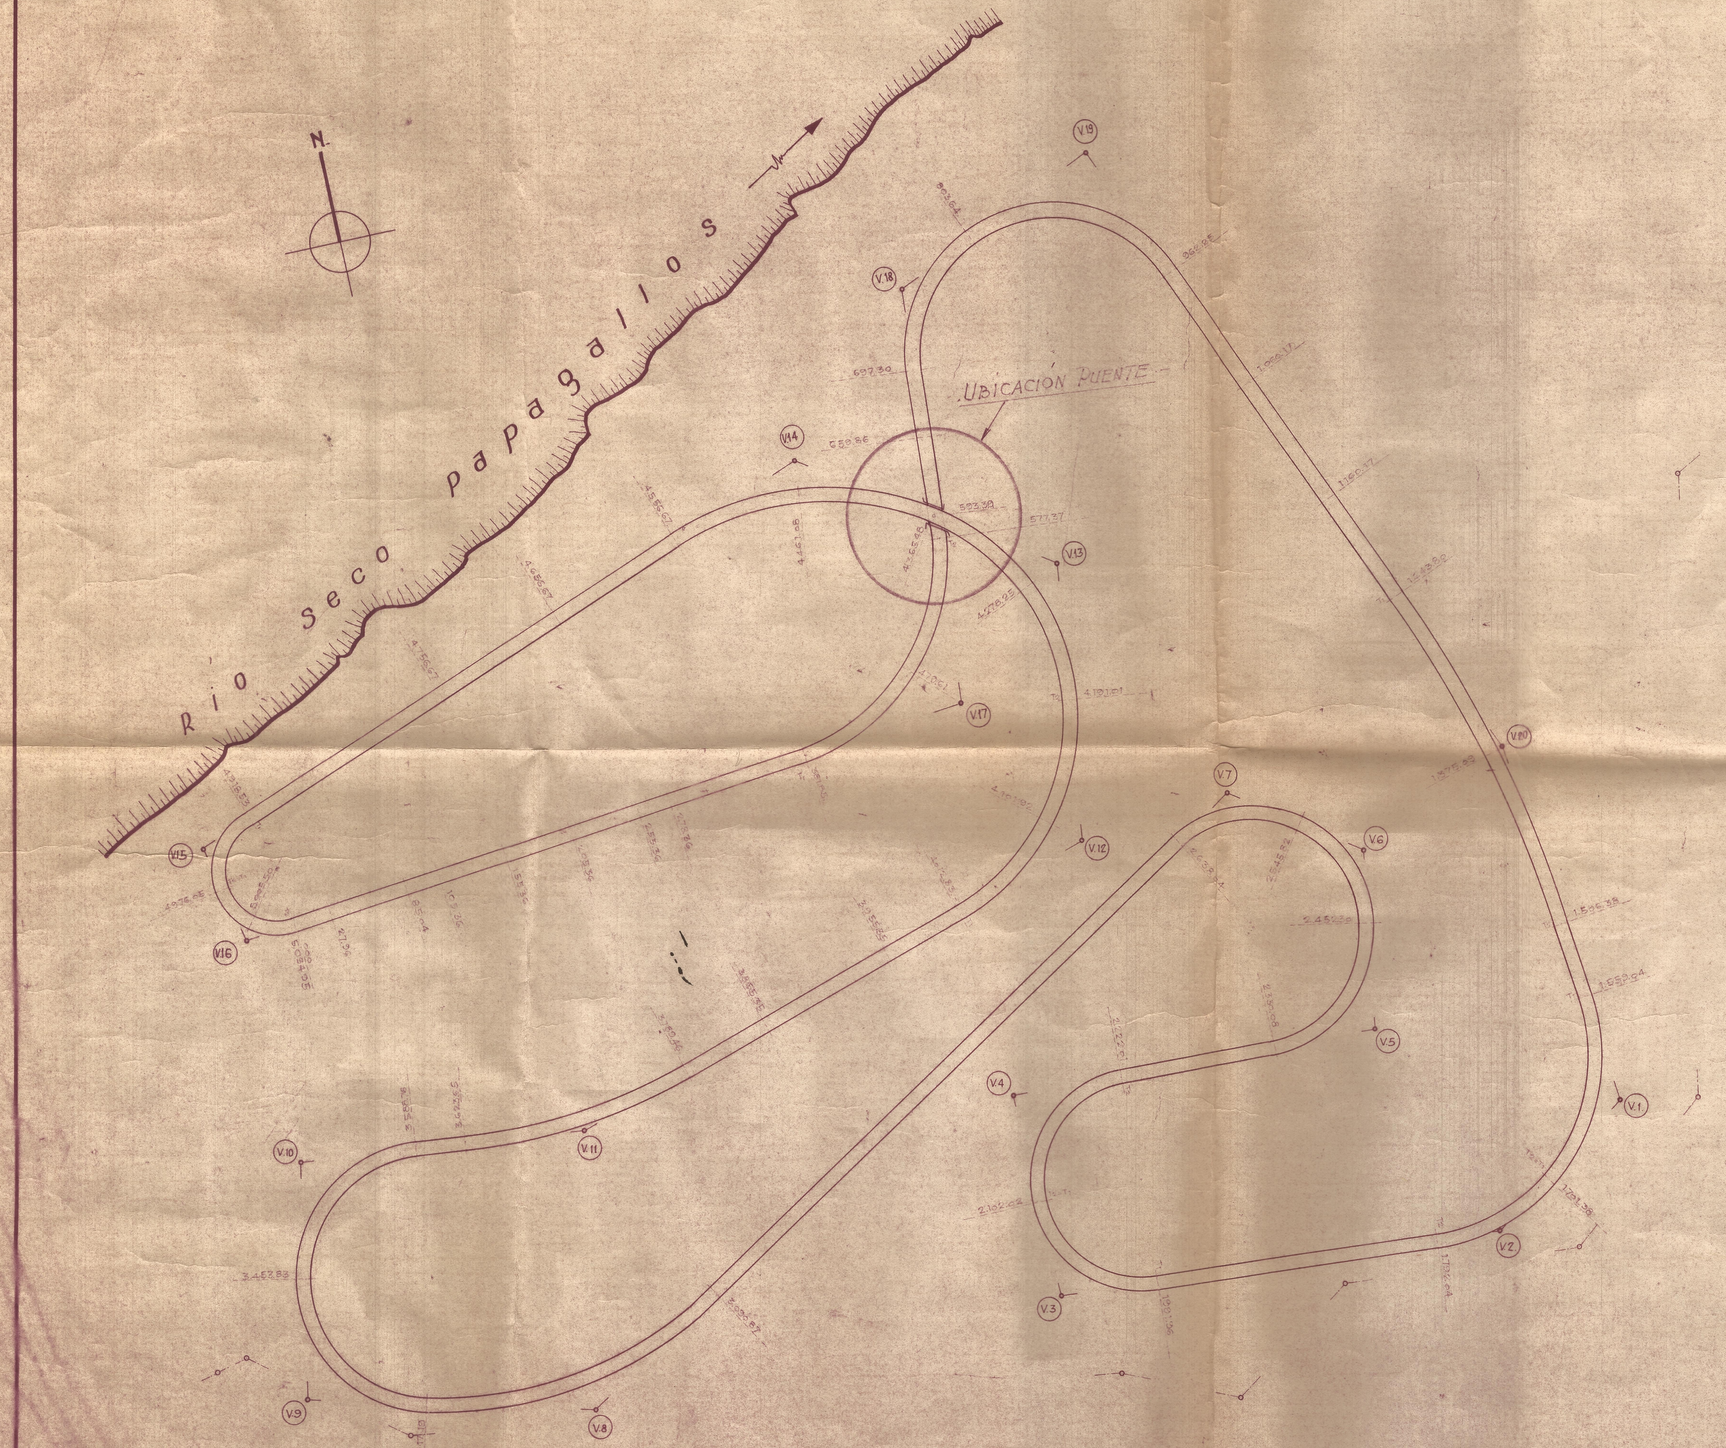

N.
Río Seco papagallos
UBICACIÓN PUENTE
V1
V2
V3
V4
V5
V6
V7
V8
V9
V10
V11
V12
V13
V14
V15
V16
V17
V18
V19
V20
697.30
523.39
571.37
1155.17
1543.00
1555.58
1553.04
1724.36
1520.36
1402.67
1432.83
1222.04
1215.04
1245.58
1245.58
1215.04
1222.04
1432.83
1402.67
1520.36
1724.36
1553.04
1555.58
1543.00
1155.17
571.37
523.39
697.30
455.68
455.68
476.02
476.02
455.68
455.68
458.64
458.64
458.64



MINISTERIO DE OBRAS Y SERVICIOS PUBLICOS

DIRECCION DE ARQUITECTURA Y PLANEAMIENTO

OBRA: AUTODROM. GENERAL SAN MARTIN

UBICACION: LAVALLE - MENDOZA

PROPIEDAD DE:

POR EL GOBIERNO DE MENDOZA	SUPERFICIE CUBIERTA
	SUP. CUBIERTA
	SUP. ALEROS
	SUP. TOTAL

PLANO Nº

ESCALA		PROYECTO	
DIBUJANTE	T.S.R.		MAT.
JEFE DIVISION	ARQ. V. DEL FIOL	FIRMA	CAT.
JEFE DEPARTAMENTO	ARQ. R. PANELO	CALCULO	
SUB DIRECTOR	ARQ. MIGUEL GIGAUDI		MAT.
OBRA Nº		FIRMA	CAT.
2 RUBRO Nº		DIRECCION TECNICA	
2 ITEM Nº			MAT.
FECHA DIBUJO	JUNIO DE 1973	FIRMA	CAT.
PLANOS COMPLEM.		CONSTRUCCION	
FECHA MODIF.			MAT.
ARCHIVO		FIRMA	CAT.
OBSERVACIONES		REPRES. TECNICO Y CONDUCCION	
			MAT.
		FIRMA	CAT.

APROBACION PREVIA

APROBACION

APROBACION CALCULO

(1)