


PLANTA ENTRETECHO

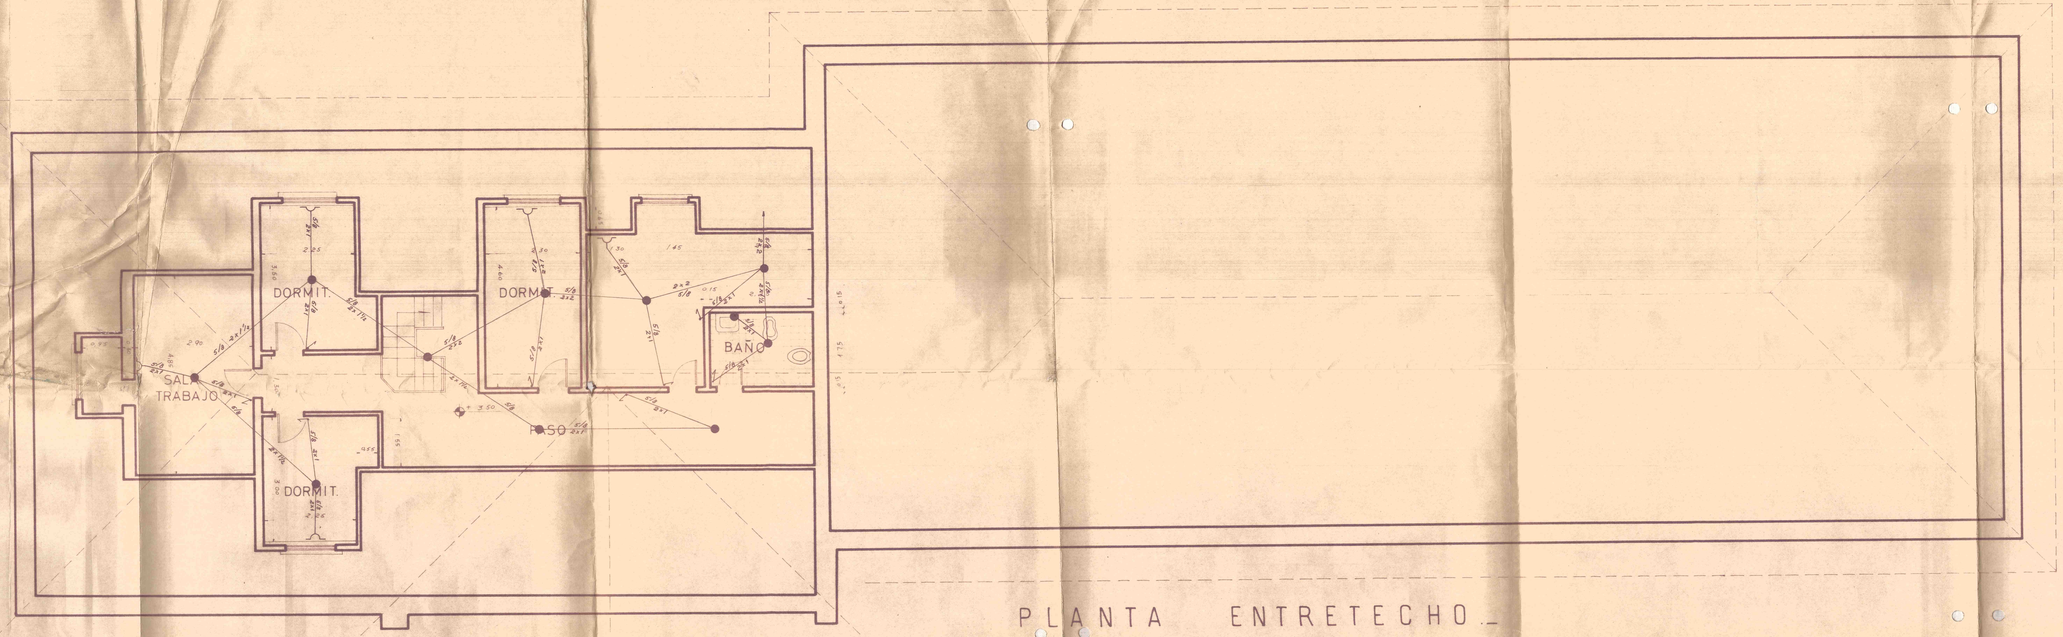


PLANTA

## Referencias

- Centro de luz
- Aplique farol o brazo
- Boca tomacorrientes
- Llaves de luz 1 efecto
- Llaves de luz 2 efectos
- Llaves de luz 3 efectos
- Cañeria que sube alimentación
- Cañeria que baja alimentación
- Instalación luz 220 Voltios
- " " 380 "
- Caja de conexión luz
- Caja de conexión fuerza
- Medidor
- C.F. Fusible trifasico
- Línea de alimentación subterr.
- Caja de tablero General
- Llave de combinación
- A. Tablero de Compresor
- B. " " "
- C. " " Bomba de agua

Instalación de fuerza de 7 bocas
3 Bombas de nafta - 2 compresores
1 Bomba de agua - 2 bocas Libres
Tablero General - 1 llave 3x60 General
1 llave 3x30 General Bombas
1 Circuito casa familia - 1 Circuito luces centro garage
1 Circuito fosa engrase - 1 Circuito faroles frente
1 Circuito Lavadero y compresores y 3 Circuitos iluminación Garage
Total: 8 Circuitos luz - 1 General 3x60 - 1 Bomba 3x30

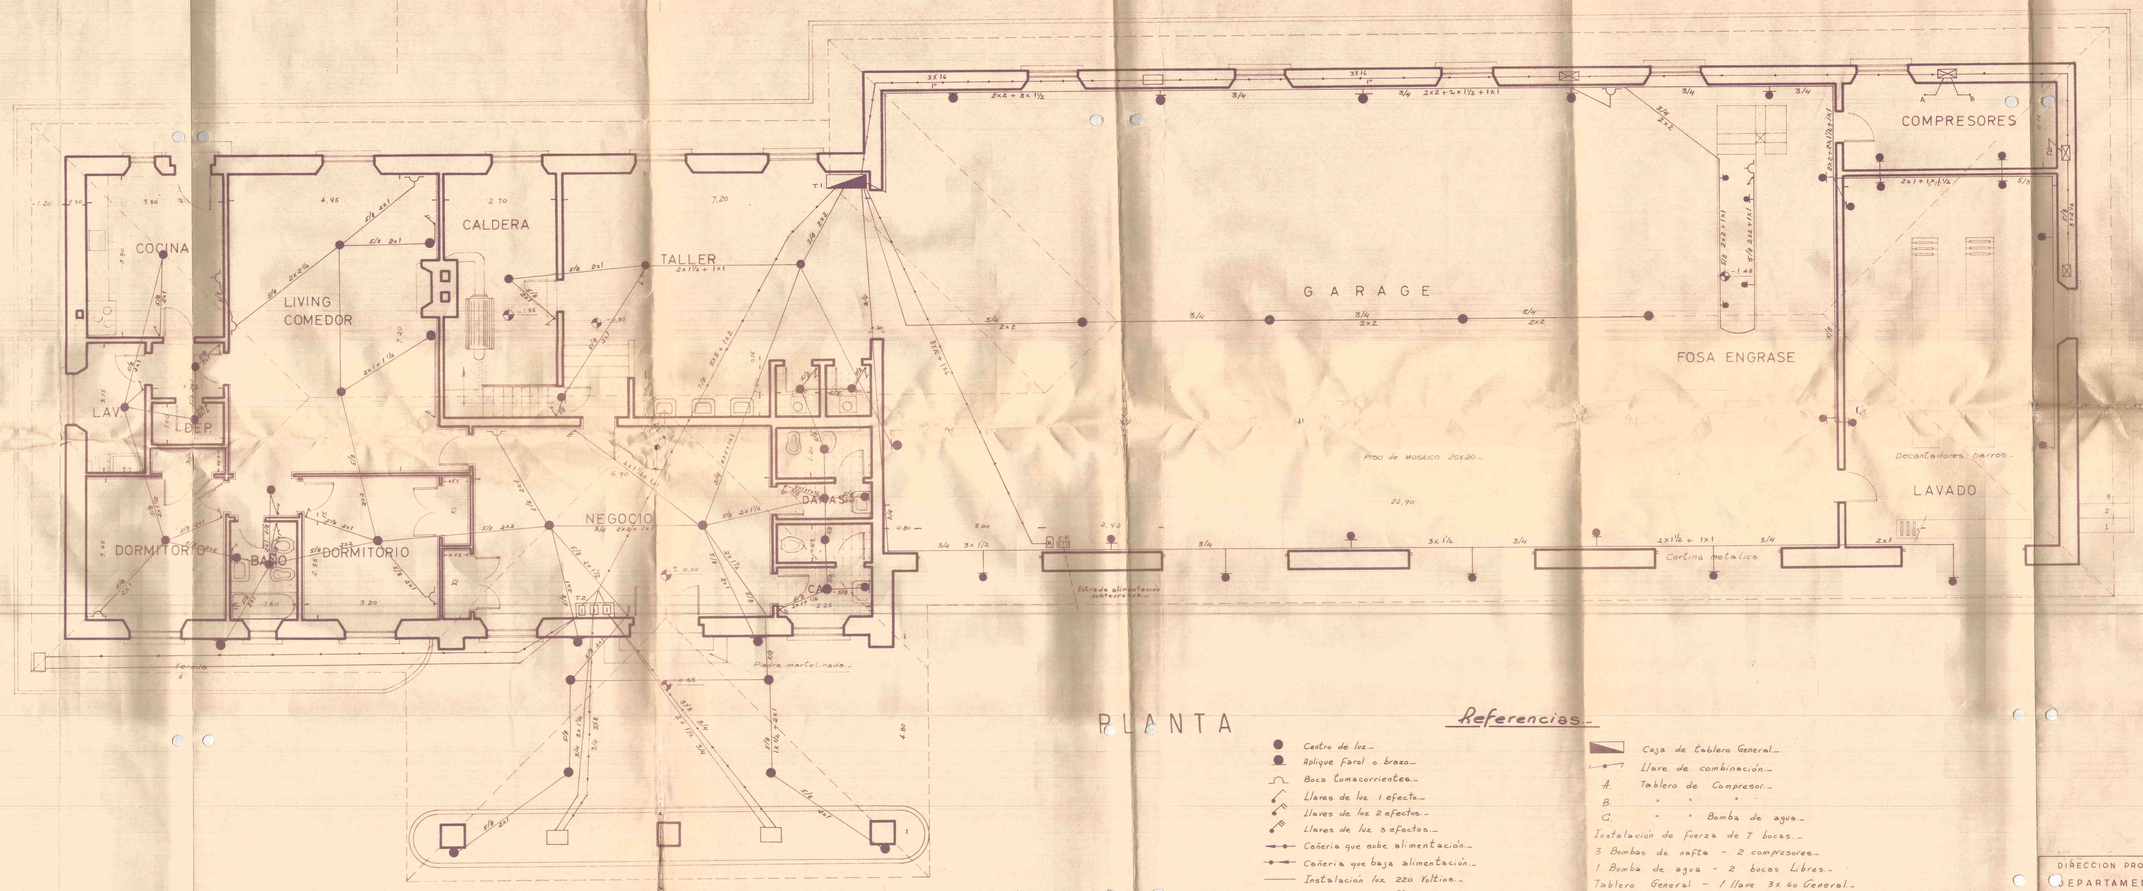DIRECCION PROVINCIAL DE TURISMO - MENDOZA - R. ARGENTINA
DEPARTAMENTO DE PLANIFICACION

PLANO
ESTACION SERVICIO
LAS CUEVAS —— PLANTA BAJA Y ENTRETECHO

| | |
|---|---|
| PLANO BASE | |
| DIBUJO EDGARDO A. SOSA | OBRA Nº |
| CONTROL | PLANO Nº 1 |
| | ESCALA 1:50 |
| JEFE ARQ. J. A. CREMASCHI | FECHA 17/12/67 |