3.

DIRECCION DE ARQUITECTURA

HOSTERIA EN EL DIQUE DE LUJAN.
PLANTA ALTA „1:50.„

DIRECTOR DE ARQUITECTURA:

PREPARADO:

MENDOZA, SEPTIEMBRE DE 1939.

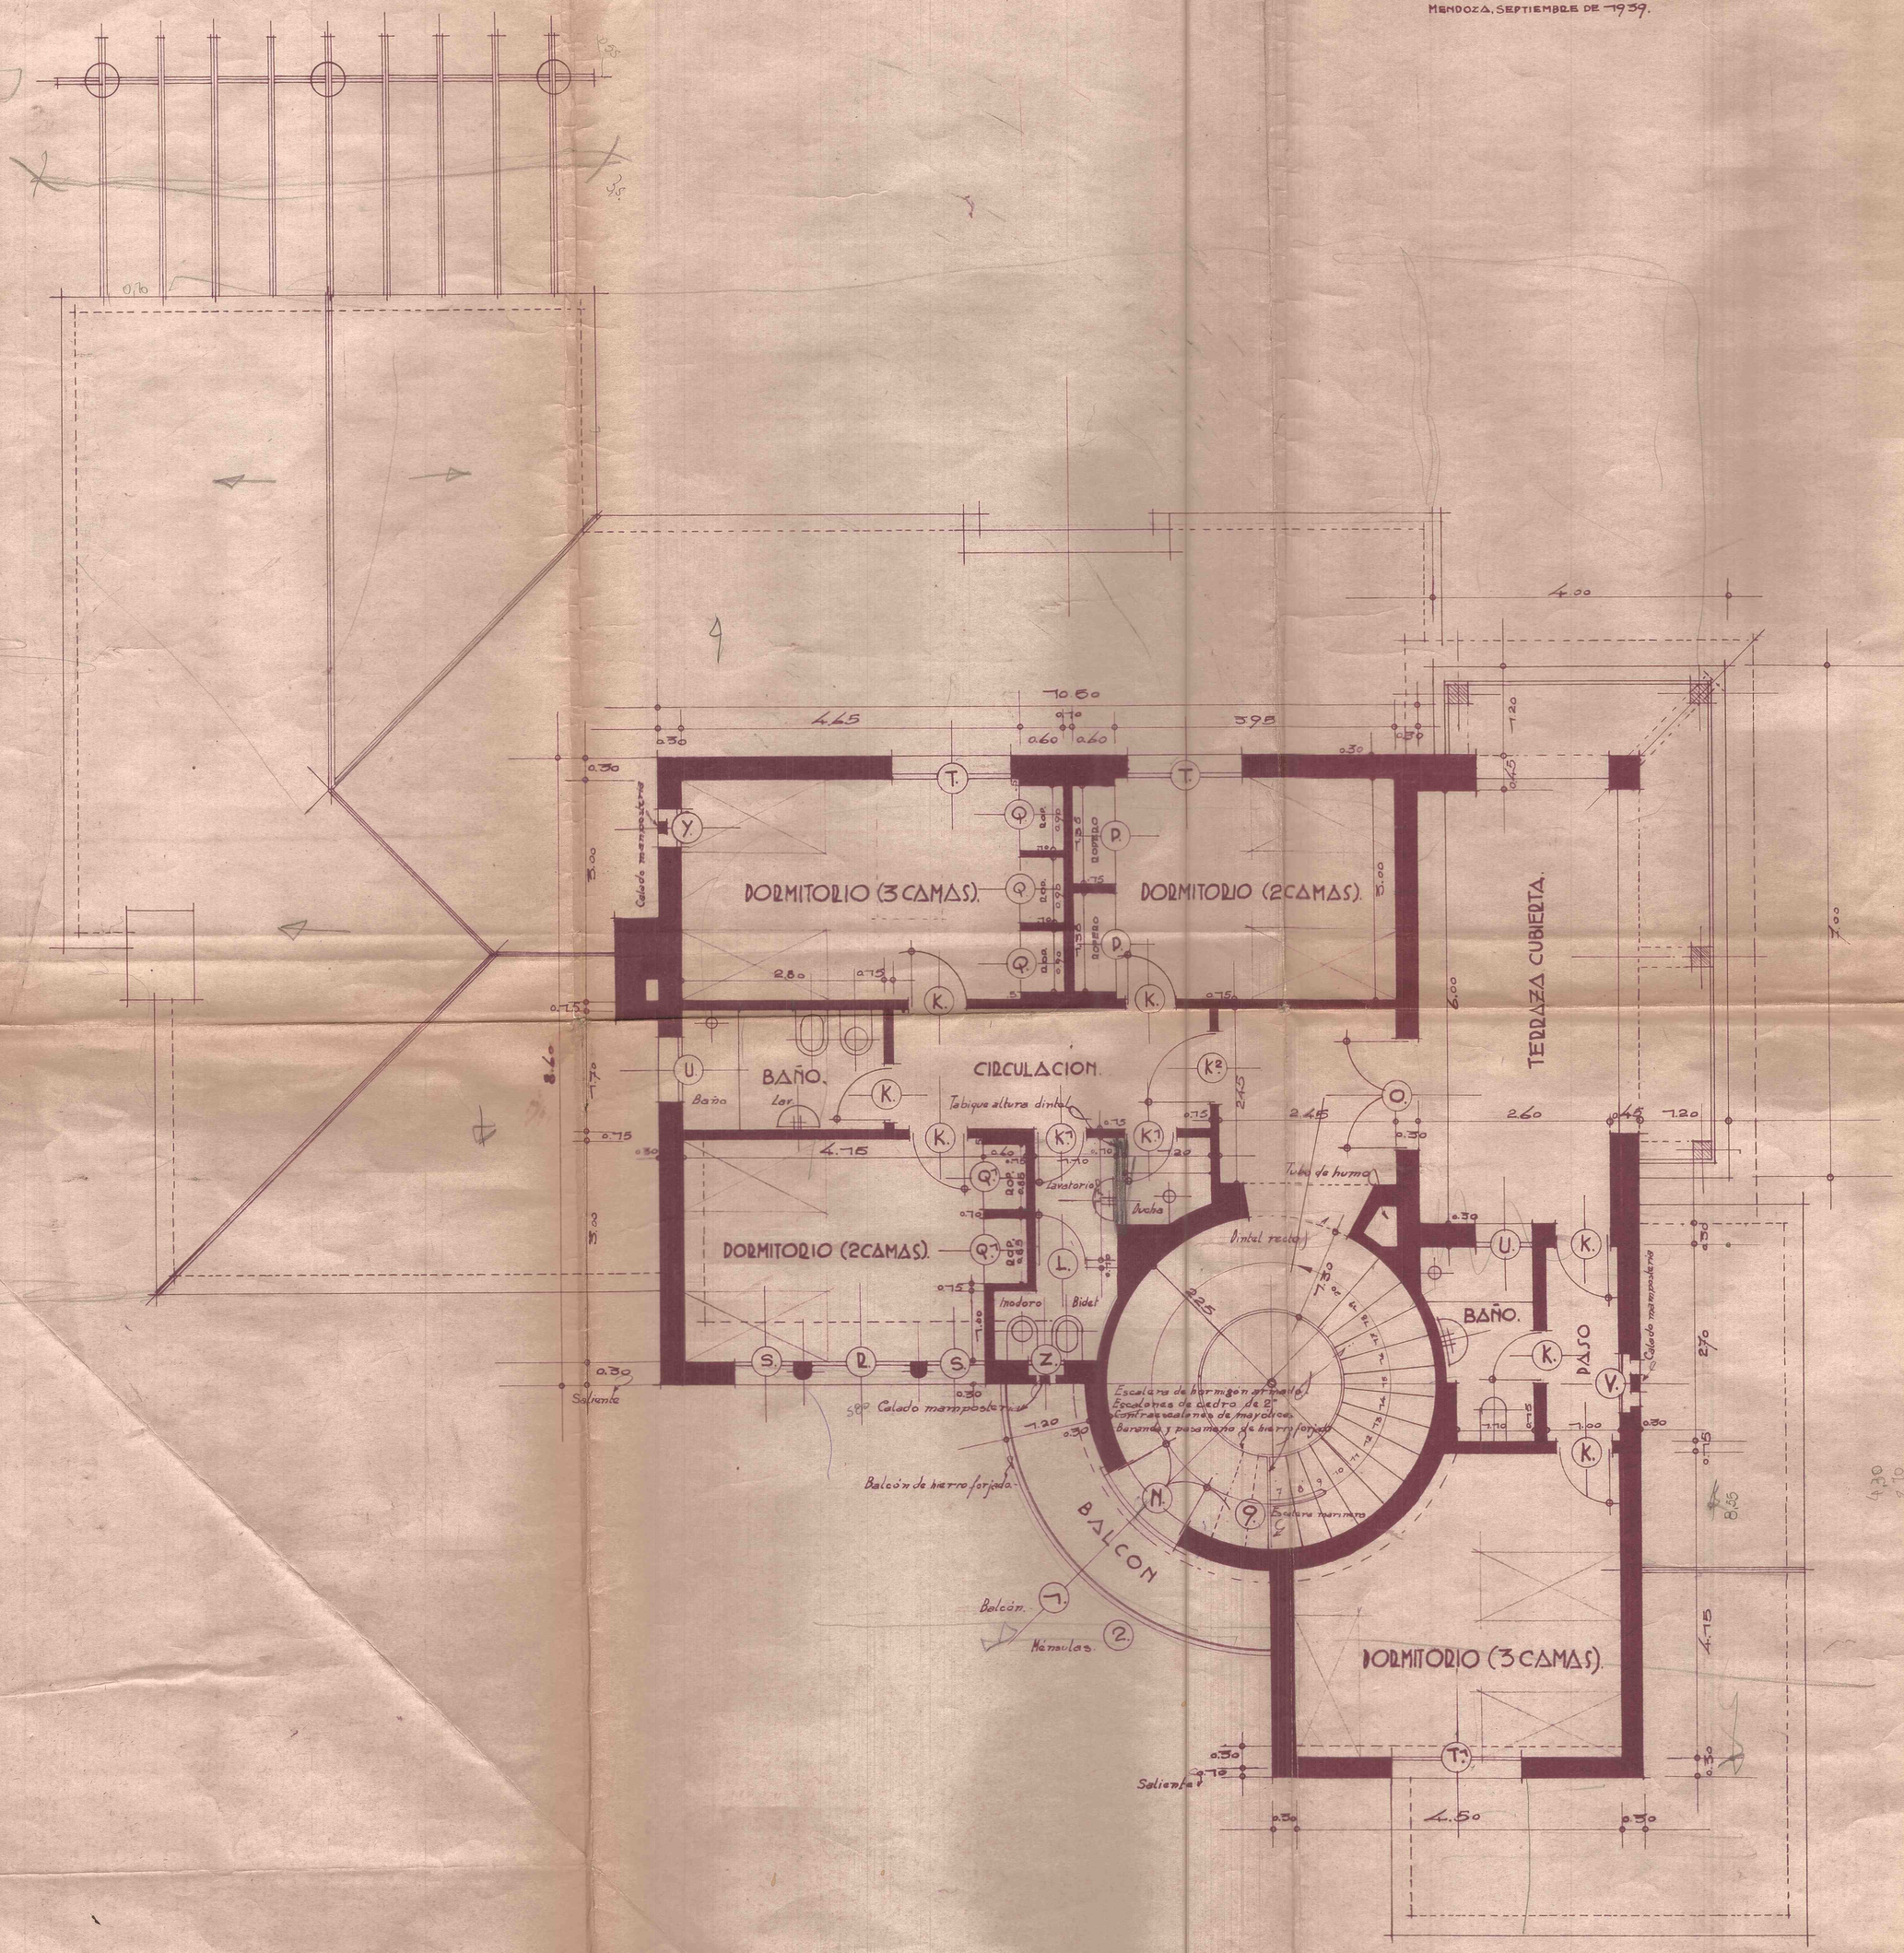

PROVINCIA DE MENDOZA
Ministerio de Economía, Obras Públicas
DIRECCION DE ARQUITECTURA

HOSTERIA EN EL DIQUE DE LUJAN
FRENTES PRINCIPAL Y POSTERIOR „ 1:50 „

5

DIRECTOR DE ARQUITECTURA: Arturo Ortiz
PROYECTADO: P. Gagol
MENDOZA, SETIEMBRE DE 1939.

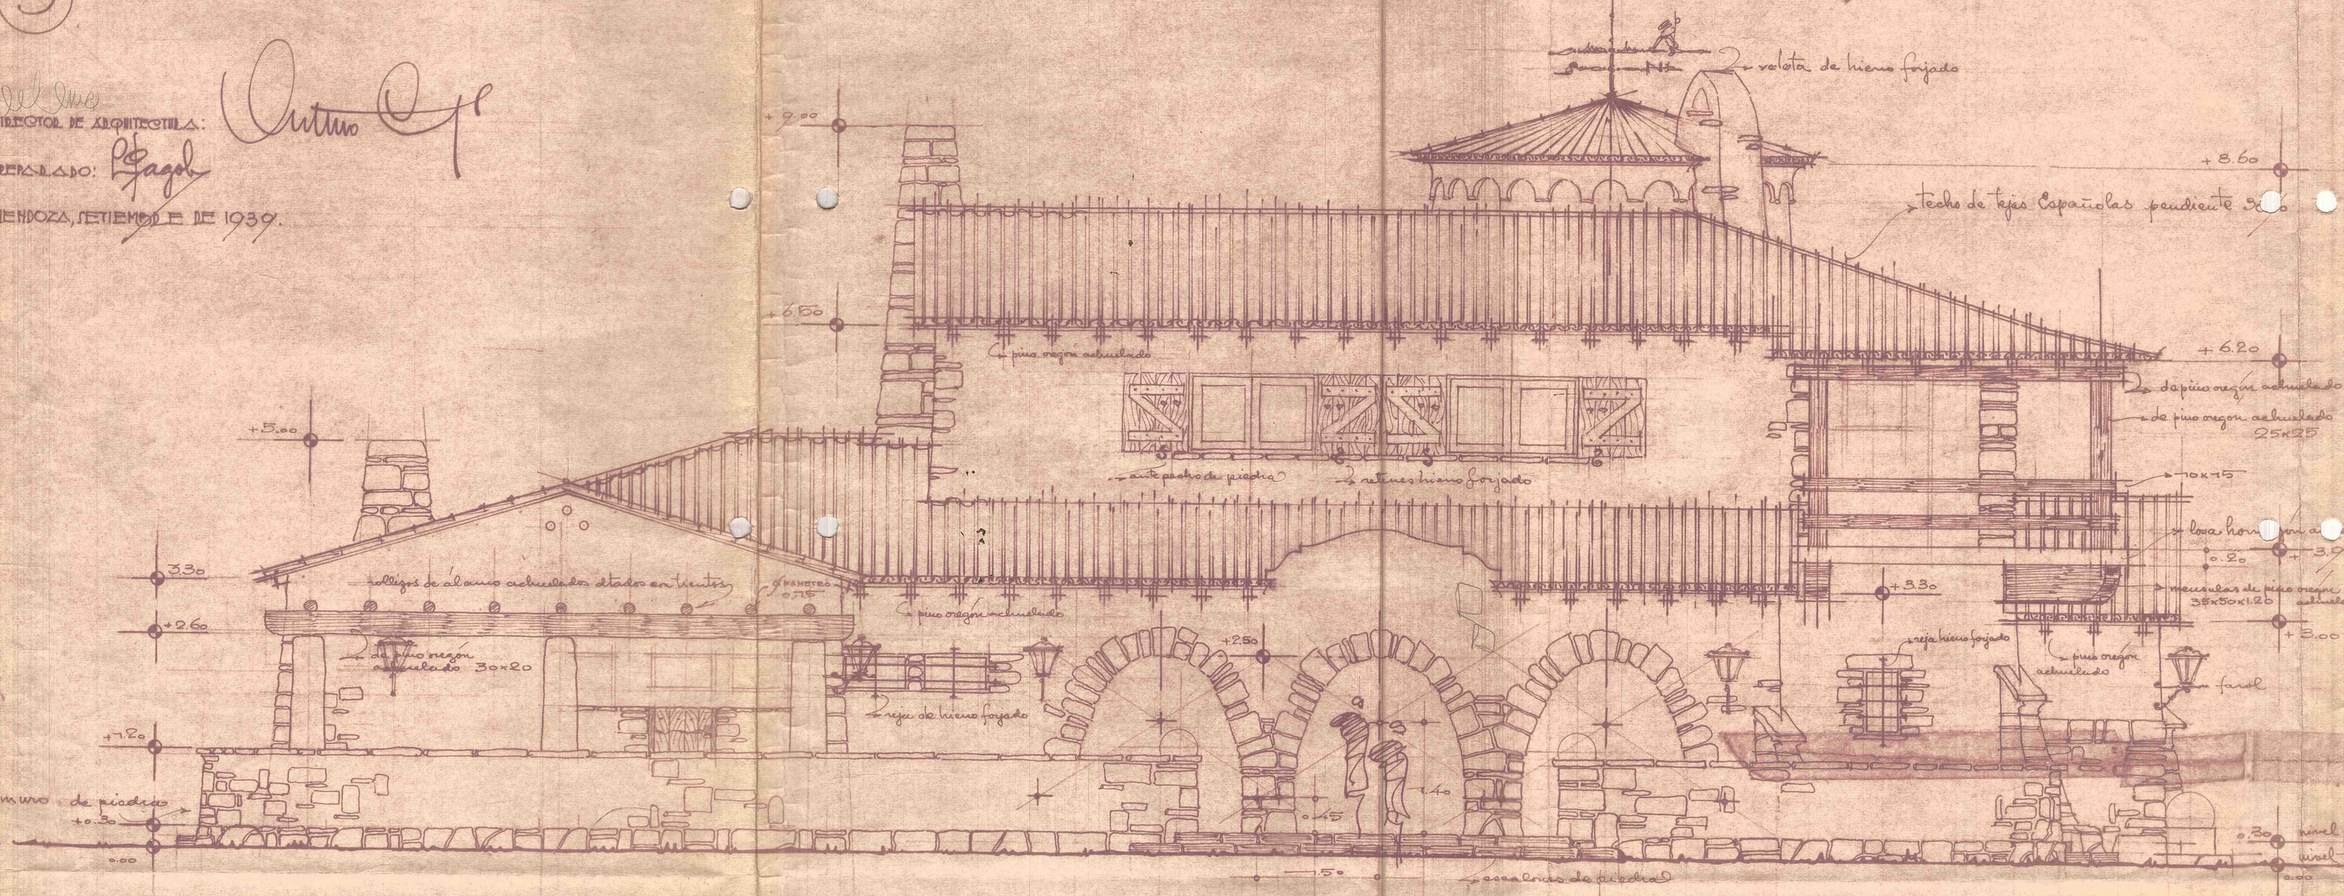

FRENTE POSTERIOR „

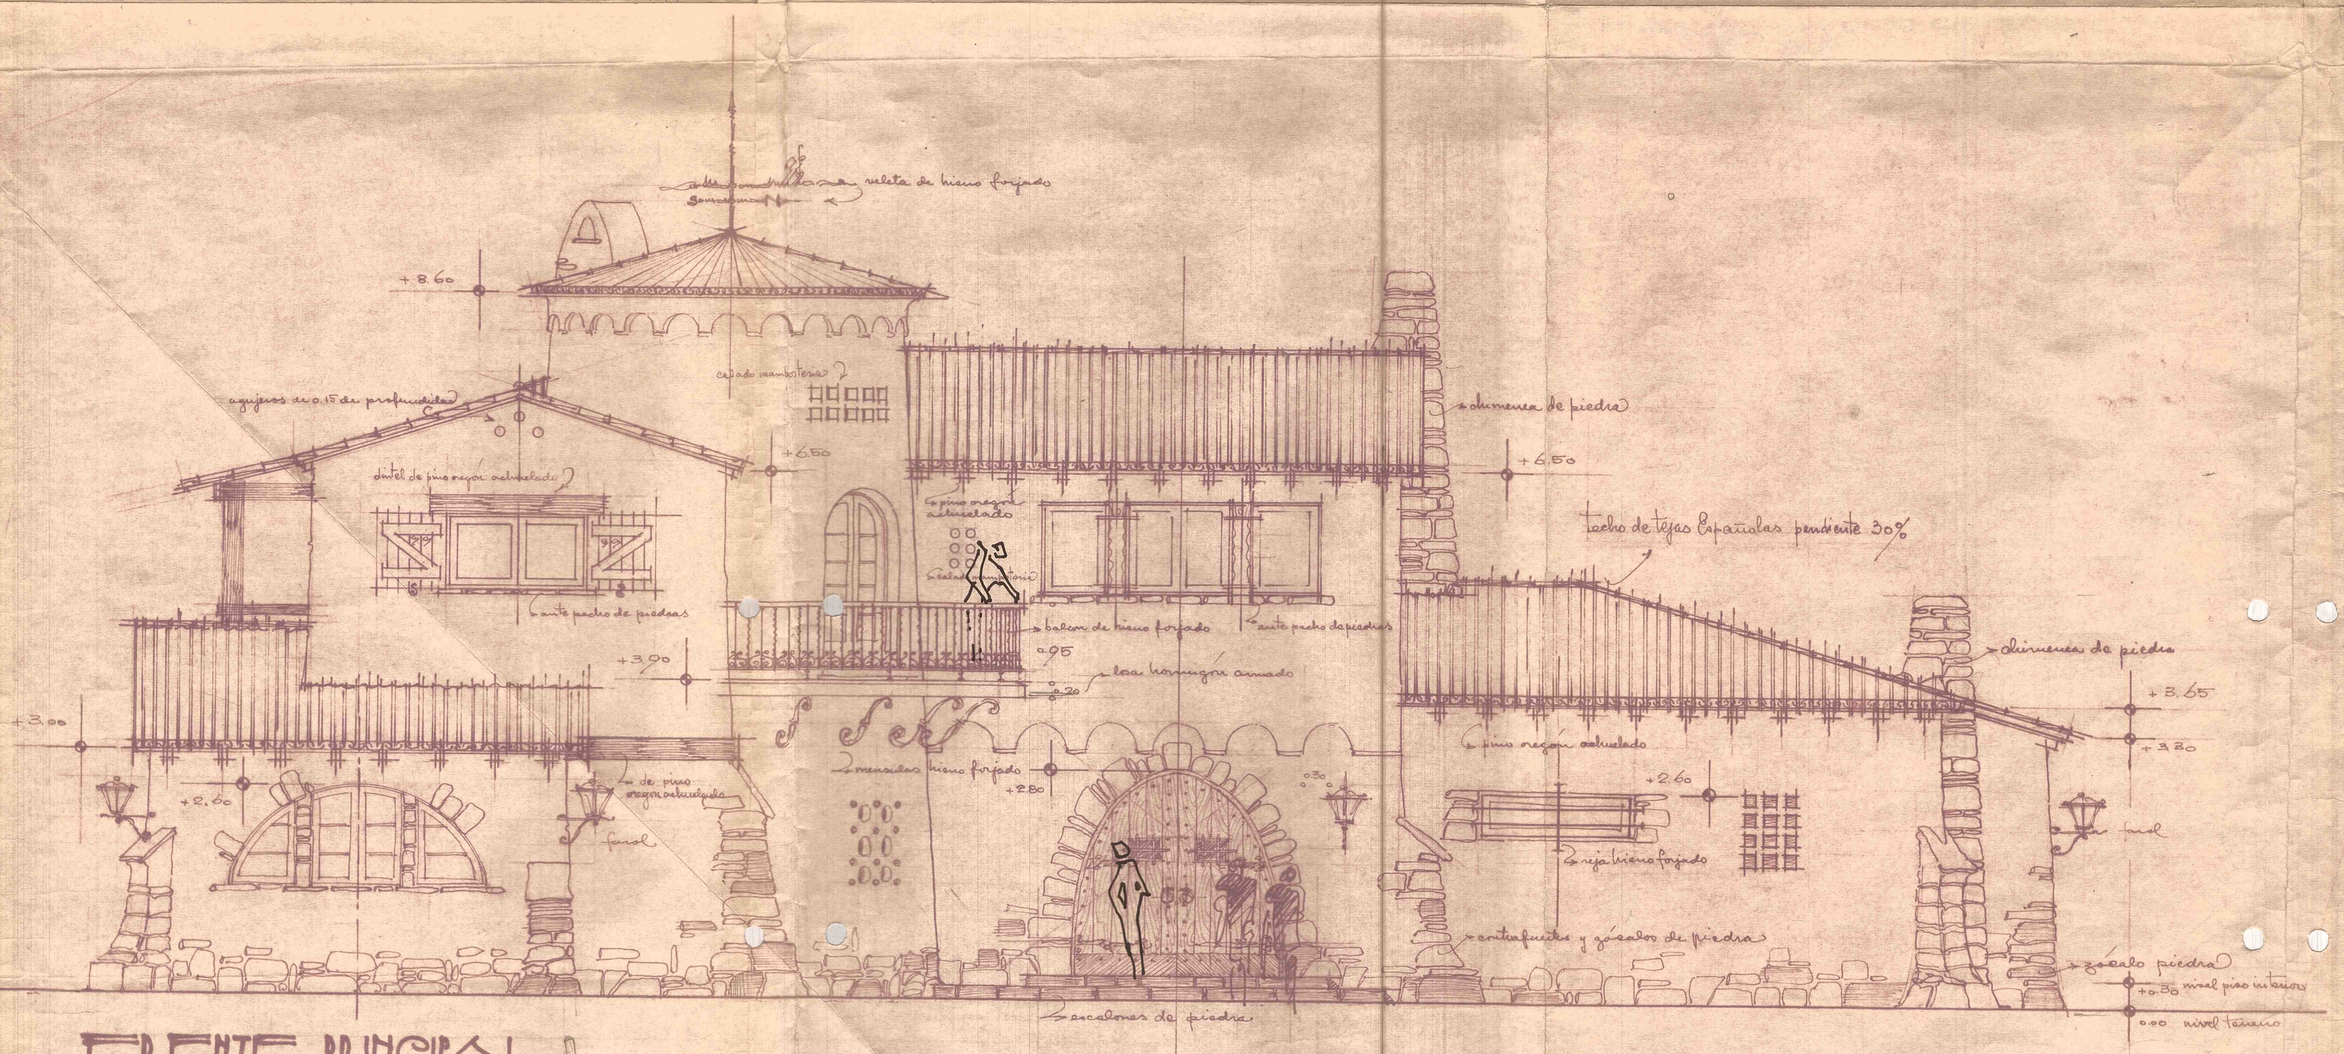

FRENTE PRINCIPAL „

FRE 1