HOTEL DE TURISMO DE POTRERILLOS.
CONSTRUCCION DE "PANADERIA" ANEXA AL EDIFICIO DE LA USINA. PLANTA. FRENTES Y DETALLES. ESC. 1:50

14

PROVINCIA DE MENDOZA
Ministerio de Economía, Obras Públicas y Riego
DIRECCION DE ARQUITECTURA

MENDOZA, JULIO DE 1941.
DIRECTOR DE ARQUITECTURA: [signature]
DIBUJADO: [signature]

SUPERFICIE CUBIERTA A CONSTRUIR: 125,05 M²

NOTA: En las reformas y obras a construirse, el contratista tendrá en cuenta la calidad, terminación y estilo de las obras existentes, para que en ningún caso desentonen las obras agregadas.
El horno se construirá en un todo de acuerdo, con todas las exigencias técnicas de su fin y su buen funcionamiento, empleándose en su confección los materiales y herrajes de primera calidad.

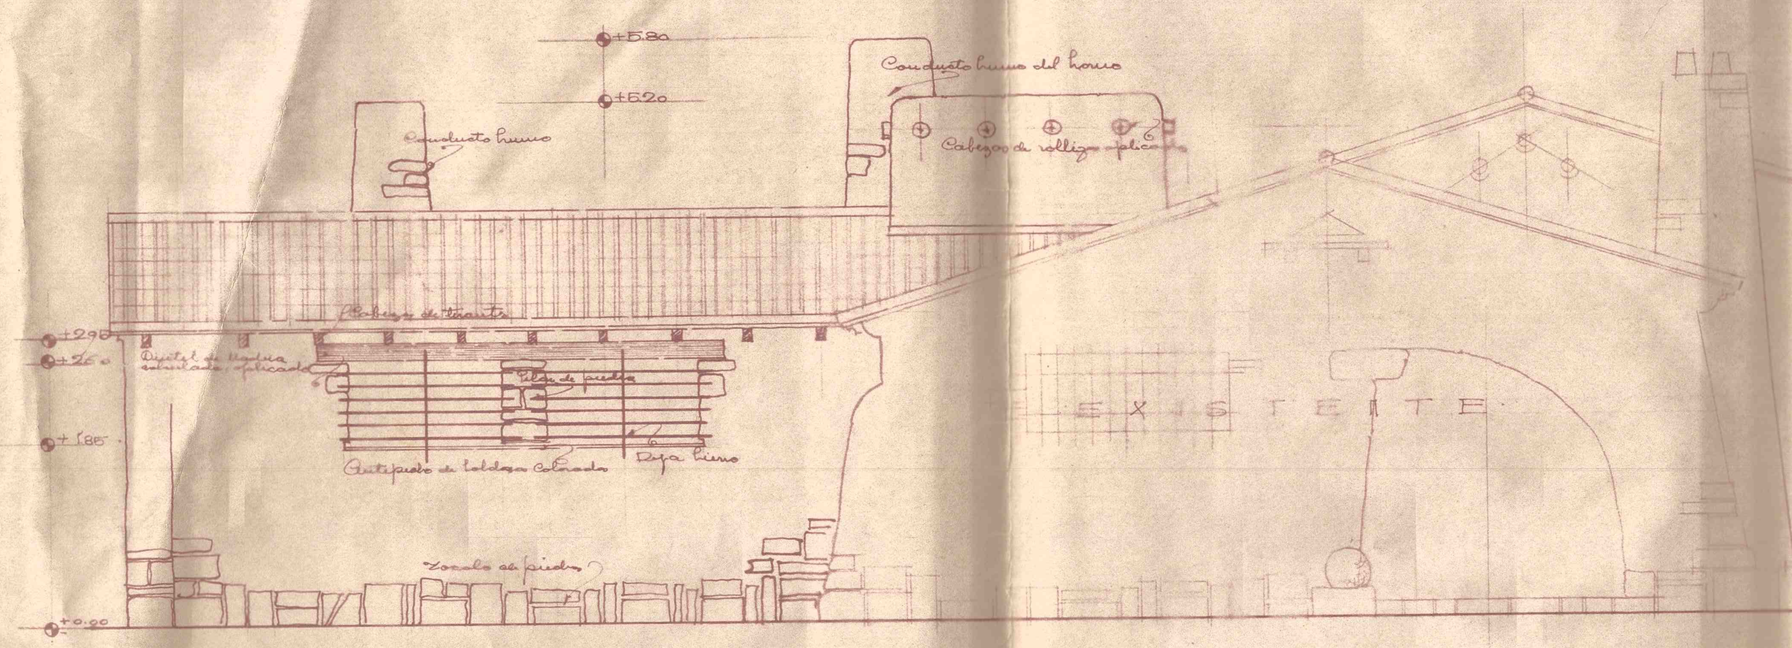

FRENTE PRINCIPAL

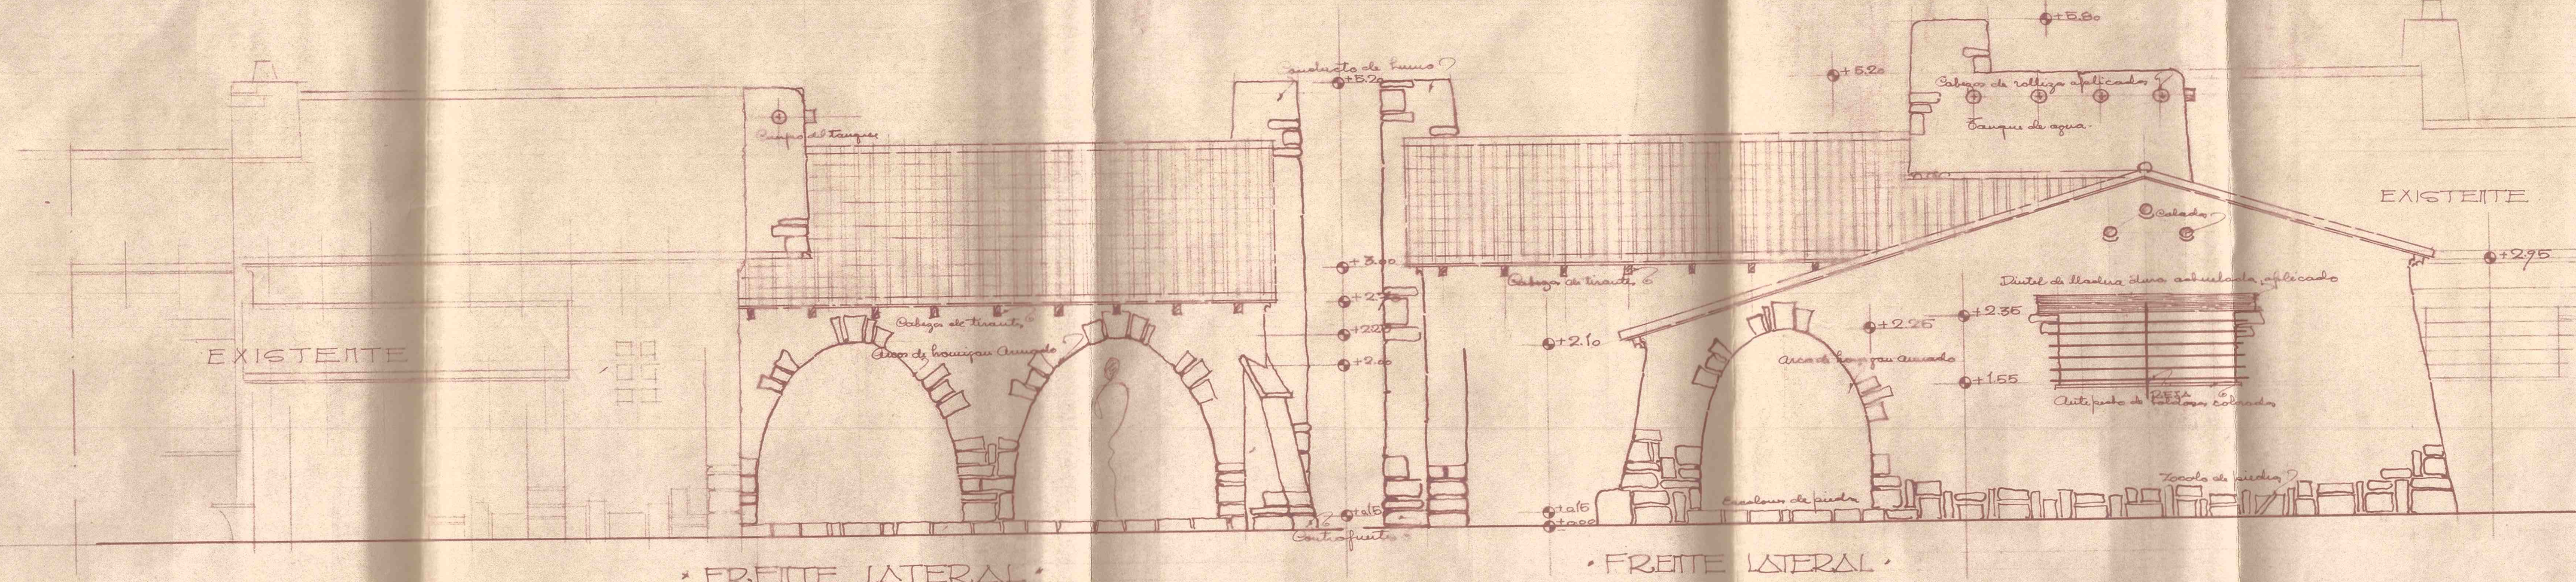

FRENTE LATERAL

FRENTE LATERAL

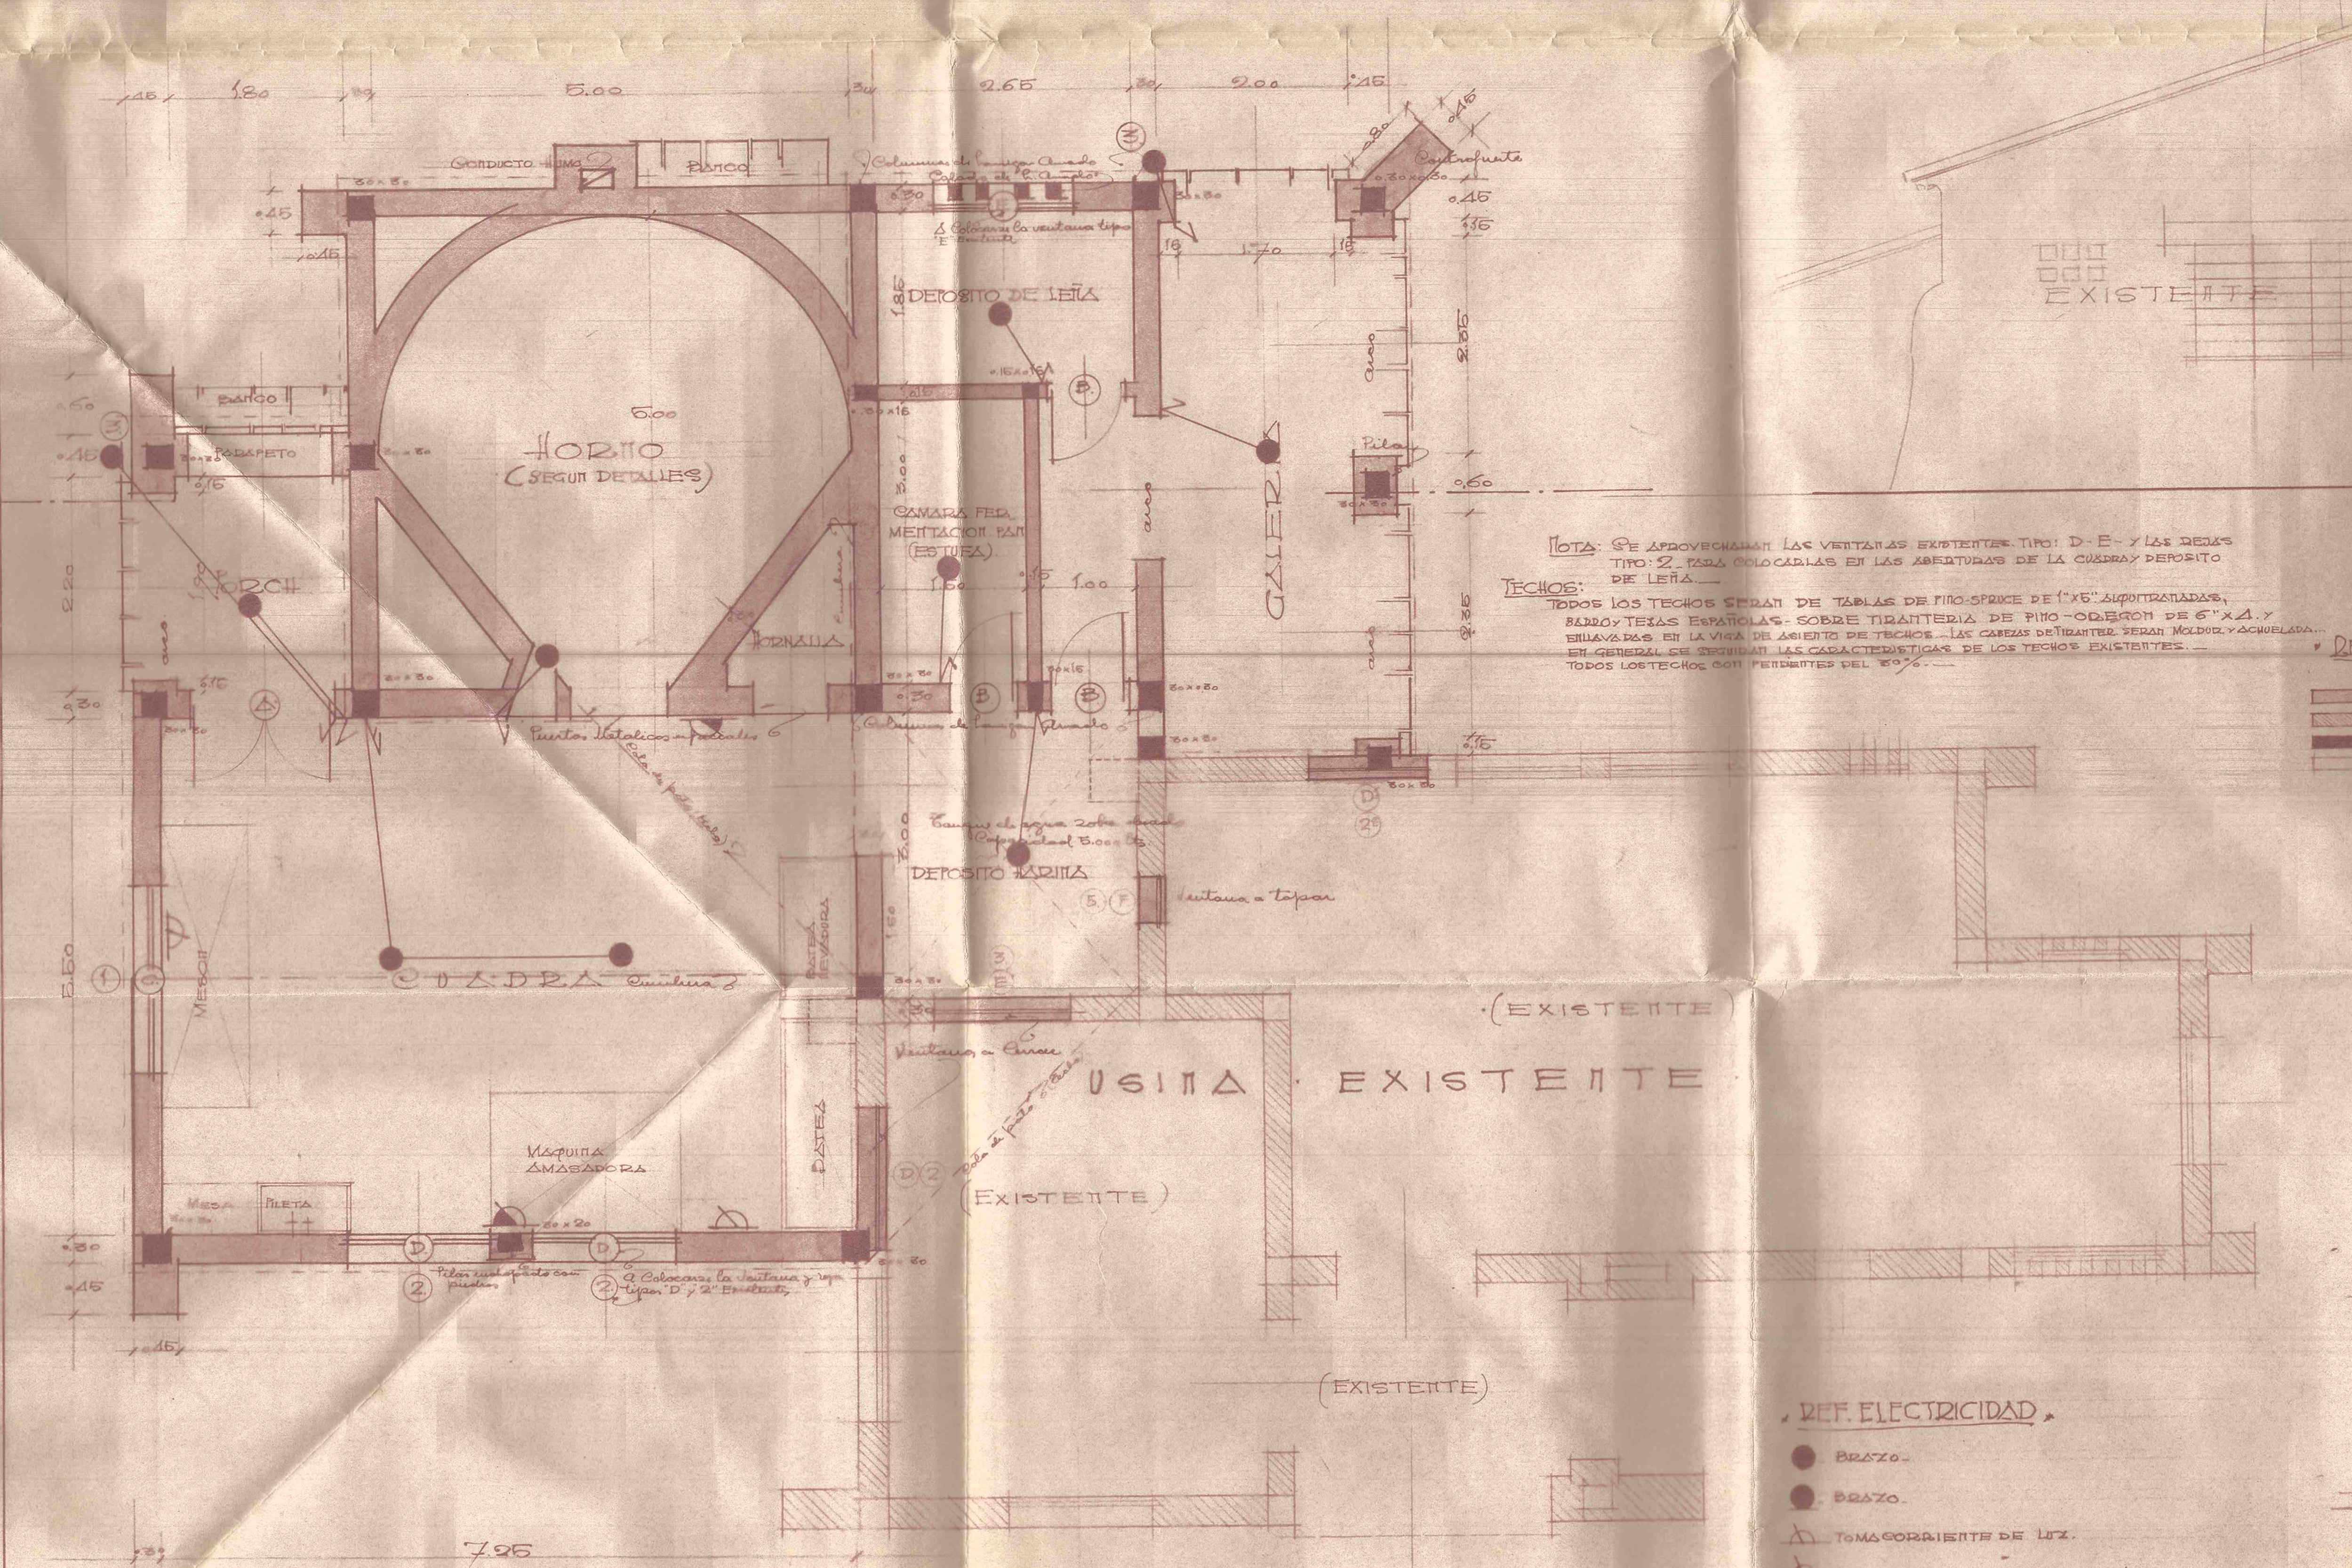

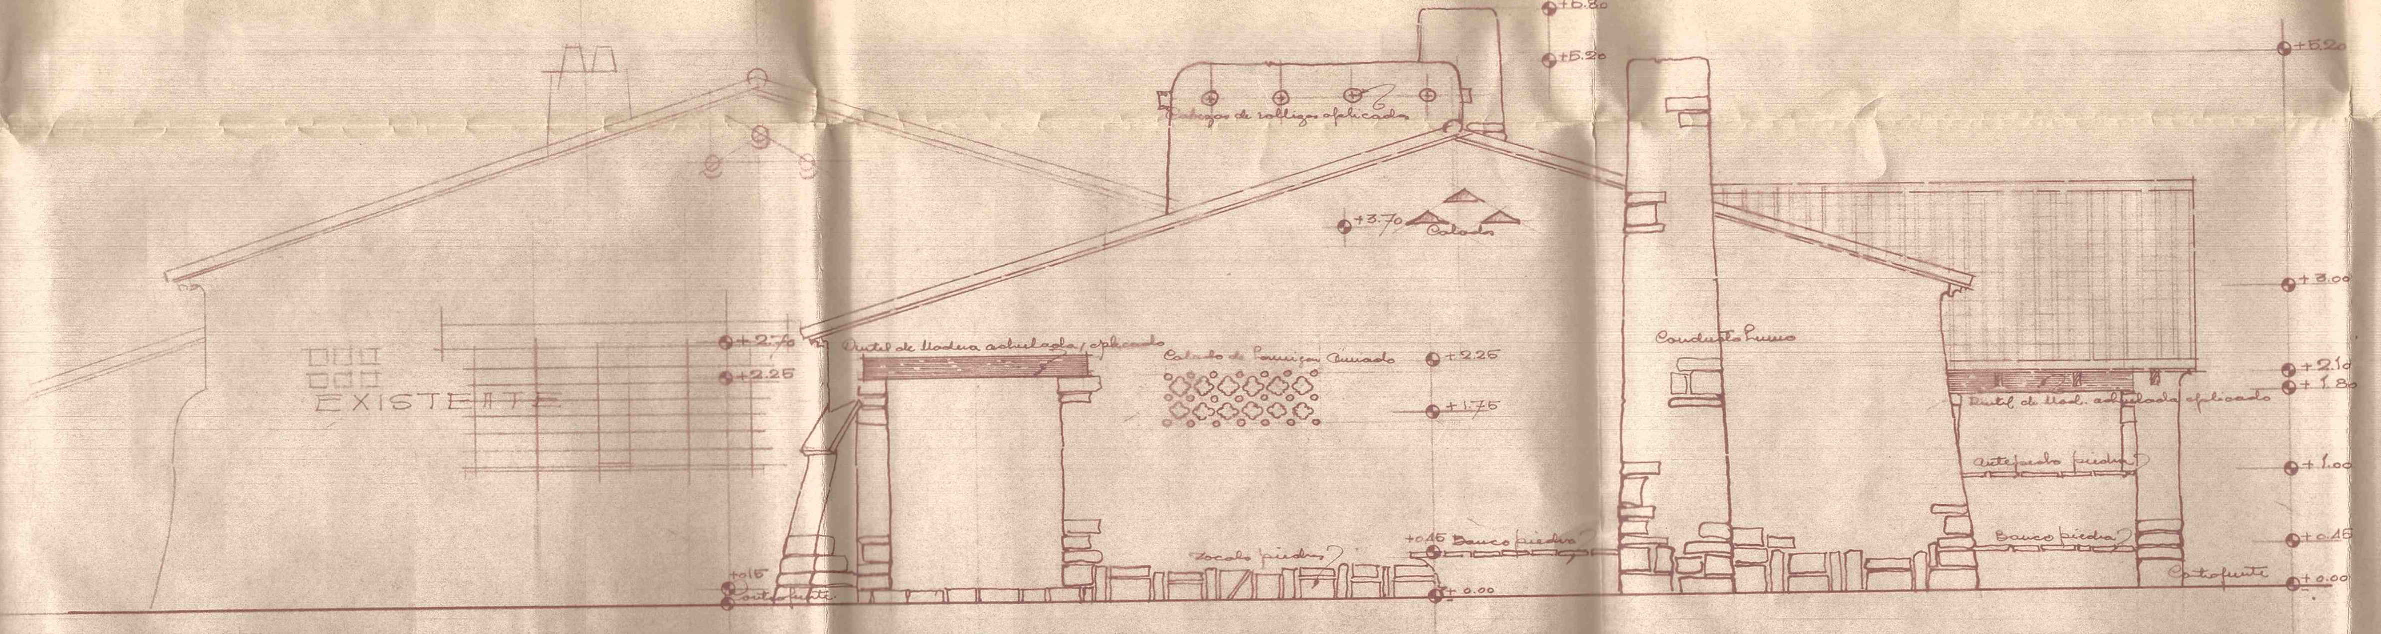

FRENTE POSTERIOR

NOTA: Se aprovecharán las ventanas existentes tipo: D-E- y las rejas tipo: 2, para colocarlas en las aberturas de la cuadra y depósito de leña.
TECHOS: Todos los techos serán de tablas de pino-spruce de 1"x6" machihembradas, barro y tejas españolas, sobre tirantería de pino-oregón de 6"x4" y enlazadas en la viga de asiento de techos. Las cabezas de tirantes serán molduradas y achaflanadas. En general se seguirán las características de los techos existentes. Todos los techos son pendientes del 30%.

REFERENCIAS CONSTR.
- A construir.
- Existente.
- Hormigón armado a construir.
- Existente.

REF. ELECTRICIDAD
- Brazo.
- Brazo.
- Tomacorriente de luz.
- " " fuerza.
- Llaves.

DETALLES DE CARPINTERIA. Esc. 1:500 (?)

(A) Cant. 1. Puertas. Marco de pino-oregón de 3"x4". Hoja de 2" bastidor de 1" (álamo) y enchapada a ambos lados con tablas de álamo de 1/2" espes. Zócalo de chapa N° 14 martel. aplicada. Manijas de doble balancín de hierro forjado. Mirilla con reja ∅ 1/2" vidrio s/doble. Cerrad. cilíndrica. Bisagras aplicadas de chapa N° 14 mart. Clavos punta diamante.

(B) Cant. 3. Cerrad. común de primera calidad.

(C) Cant. 1. Ventana de 4 hojas a balancín. Marco pino-oregón 3"x4". Hoja de álamo 2". Vidrio s/doble c. contravidrios de madera. Dispositivo de abrir a cadena.

(D) Cant. 1. Ventanas. Marco pino-oregón 3"x4". Hoja álamo 2". Vidrios s/doble. Contravidrios madera. Dispositivo de abrir a cadena.

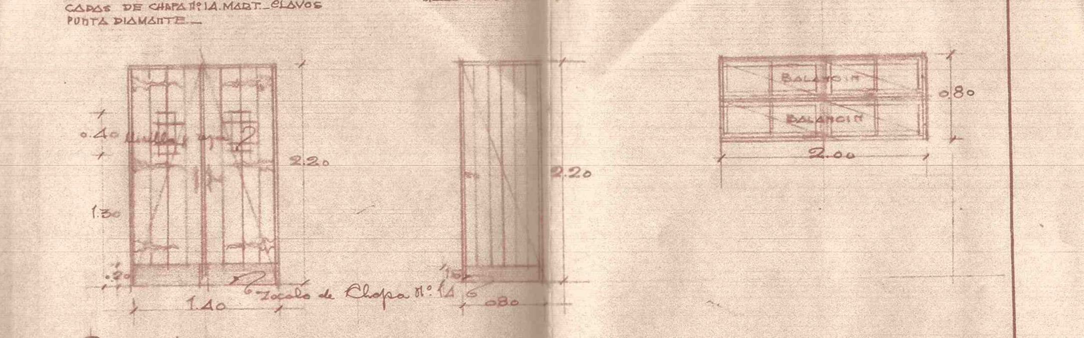

DETALLES DE HERRERIA. Esc. 1:50

(1) Cant. 1. (2) Cant. 1. Rejas de hierro ∅ 3/4" marteladas. Ensambladas. La separación entre barrotes de una luz no mayor de 0.12 m. Rizos de 3/4"x1/2". A empotrarse en el muro.

(3) Cant. 2. Farol de hierro forjado. Vidrio s/doble.

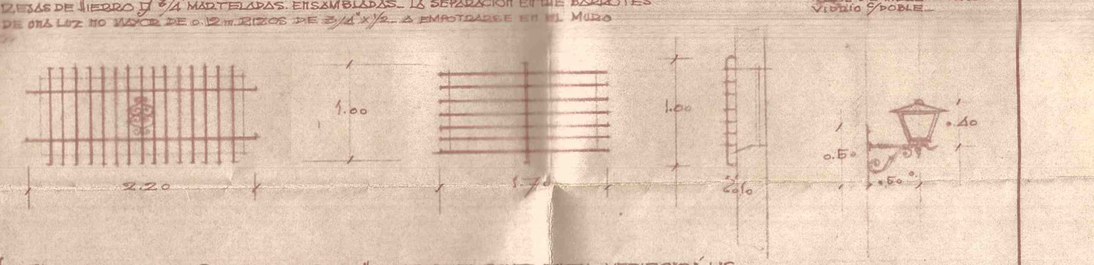

NOTA: Tanto en la carpintería como herrería, el contratista verificará las medidas en la obra.
La carpintería y herrería se construirán en cada uno de sus detalles y en un todo de acuerdo a los ya existentes.

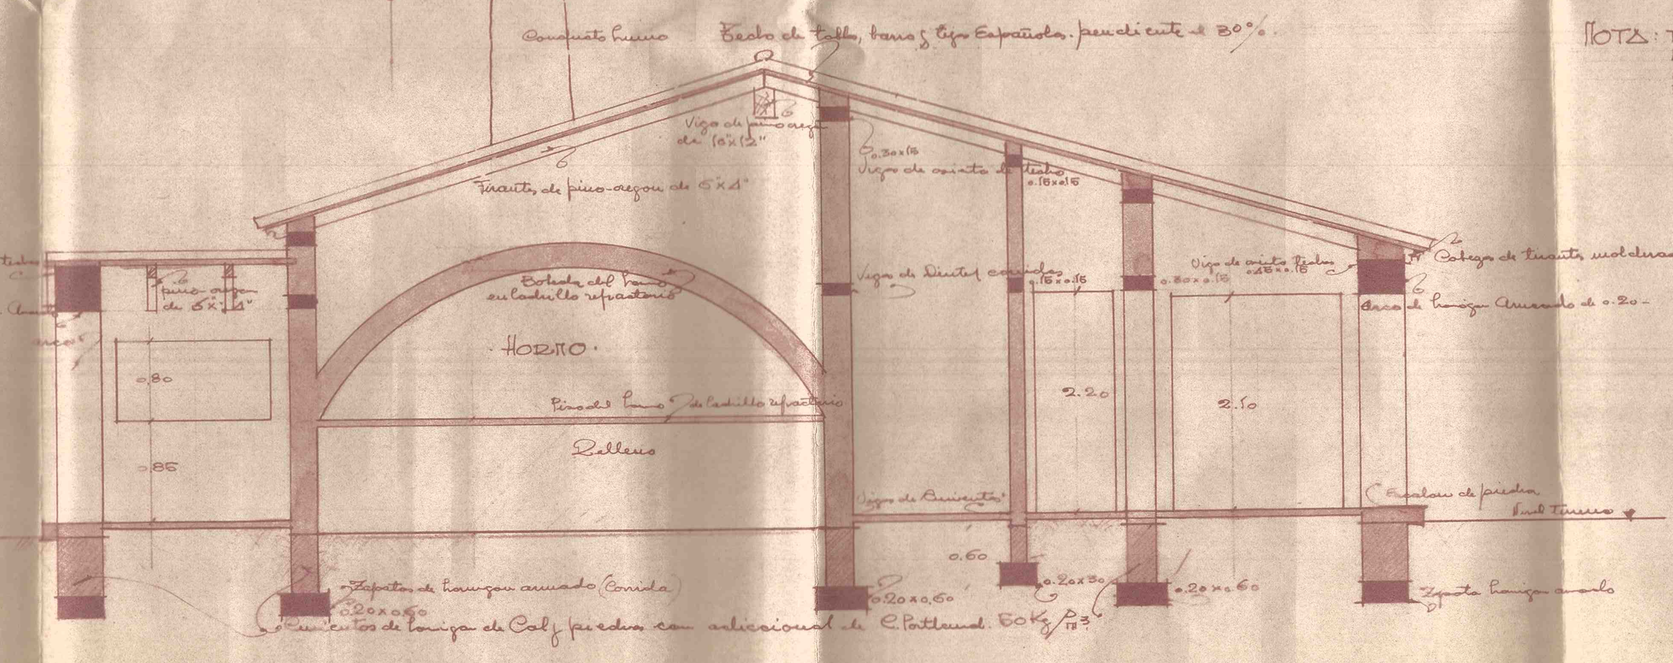

CORTE A-D

HORMIGON ARMADO:
Las columnas de vinculación a construirse serán de 0.30x0.30, 0.30x0.15 y 0.16x0.16 y llevarán 4 ∅ de 12 mm.
Vigas corridas de vinculación de cimientos serán de 0.30x0.30 llevarán 6 ∅ de 12 mm, de 0.20x0.20 con 4 ∅ 12 mm y de 0.15x0.20 con 4 ∅ de 10 mm.
" " asiento de techos serán de 0.30x0.16, de 0.16x0.16 con 4 ∅ de 12 mm y de 0.15x0.16 con 4 ∅ 10 mm.
Las " dintel serán de 0.30x0.16 y 0.16x0.16 con 4 ∅ de 12 mm y 0.16x0.16 con 4 ∅ 10 mm.
Todos los arcos serán de hormigón de 0.16x0.20 con 6 ∅ 10 mm.
NOTA: El contratista deberá vincular las vigas a construir con las ya existentes por medio de los hierros.
Los estribos de las vigas y columnas serán de ∅ de 5 mm.