



CUBIERTA :  
 ESTRUCTURA METALICA  
 Y COBERTURA CHAPA ZING. ACANALADA.

# BAÑOS DESMONTABLES.

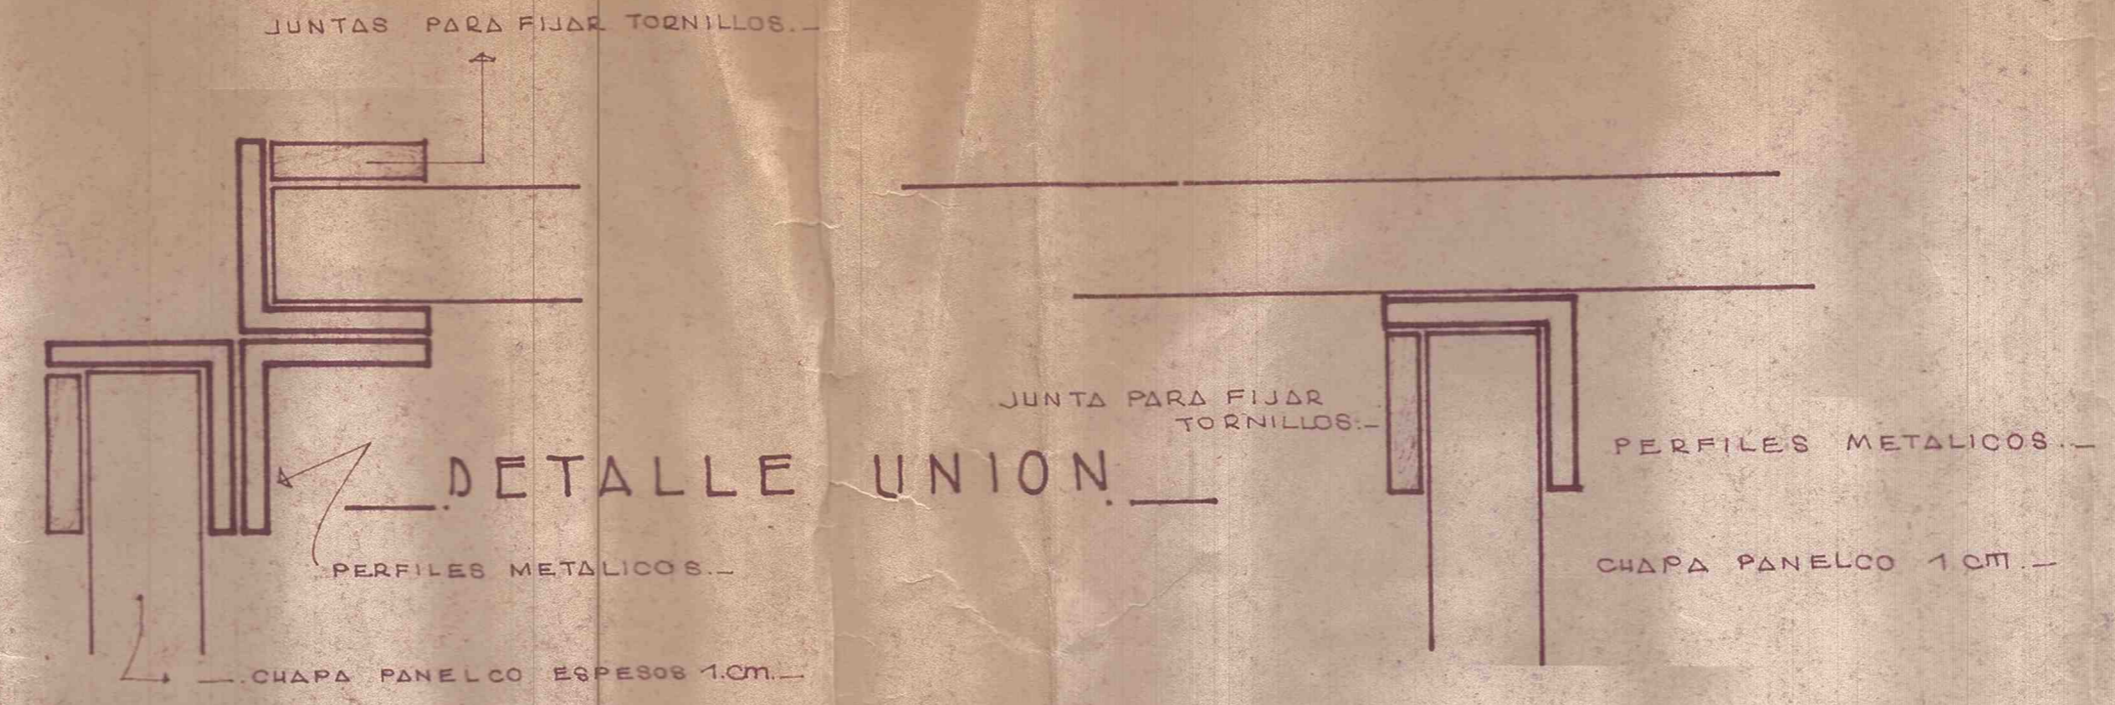


- REFERENCIAS.
- L LATERALES EN PANELCO DE 1CM ESPESOR.
  - Z ZOCCO DE CHAPA GALVANIZADA.
  - P PUERTAS PANELCO DE 0.60 x 1.83 x 1cm esp.

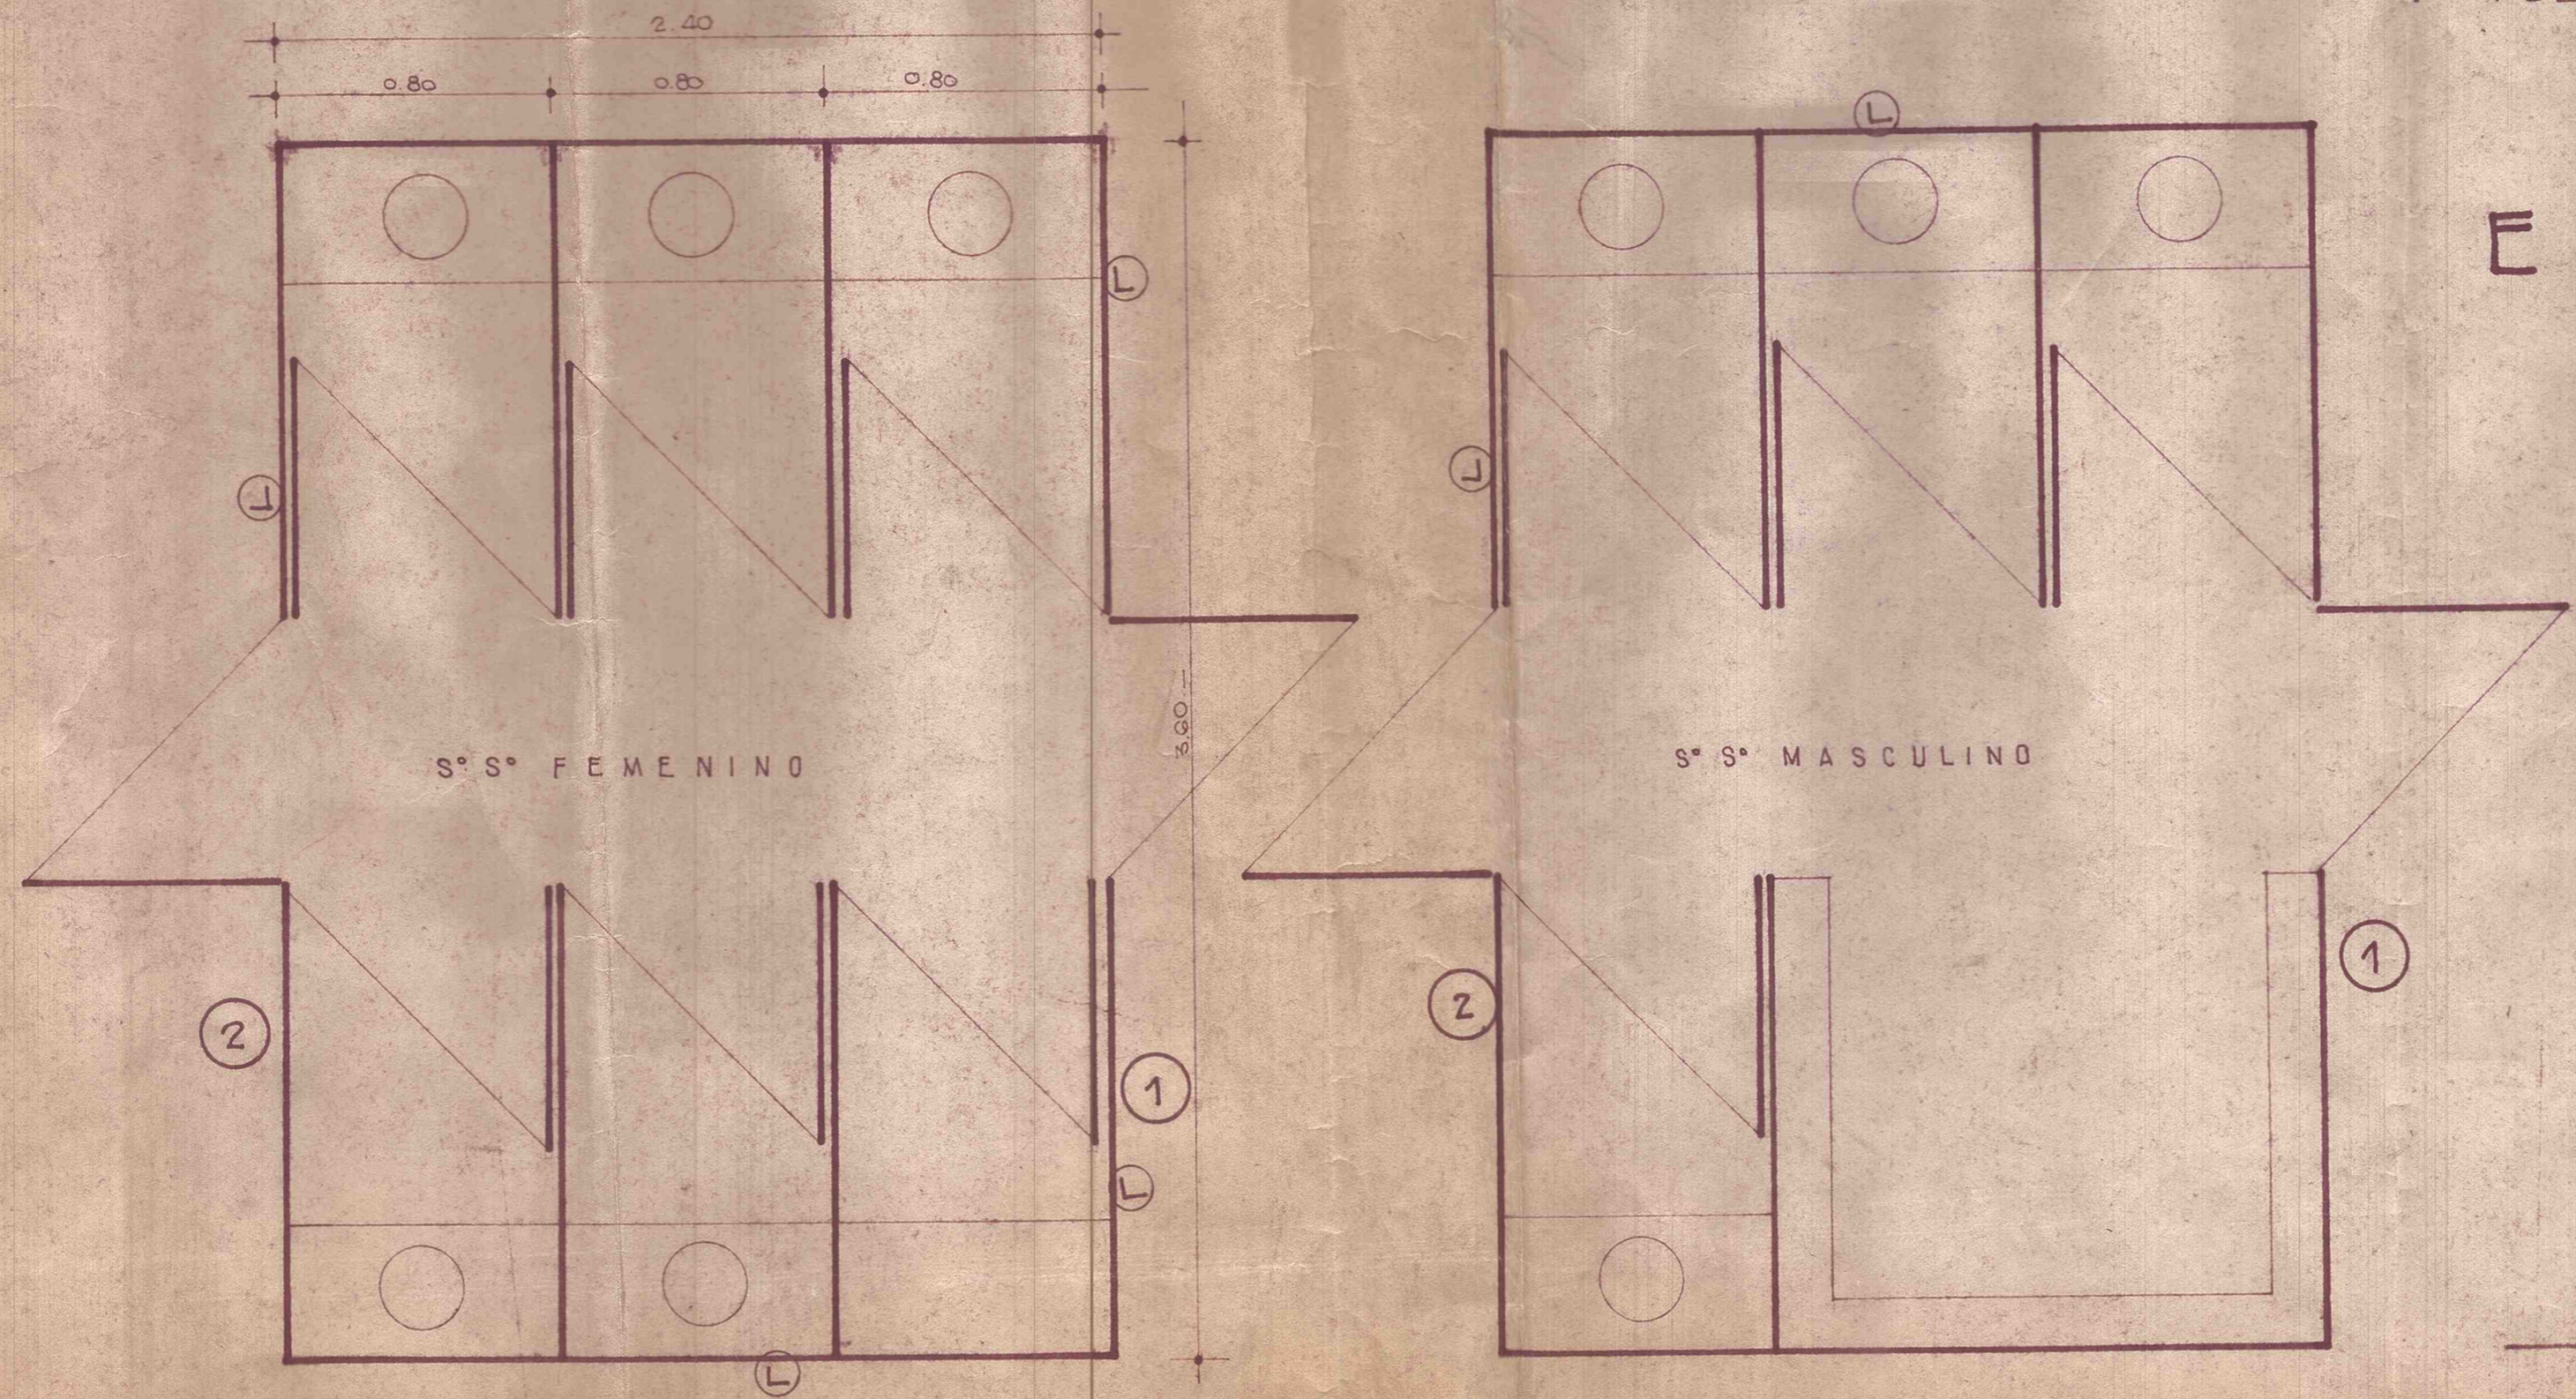

PLANTA

PLANTA


ESC. 1:20.

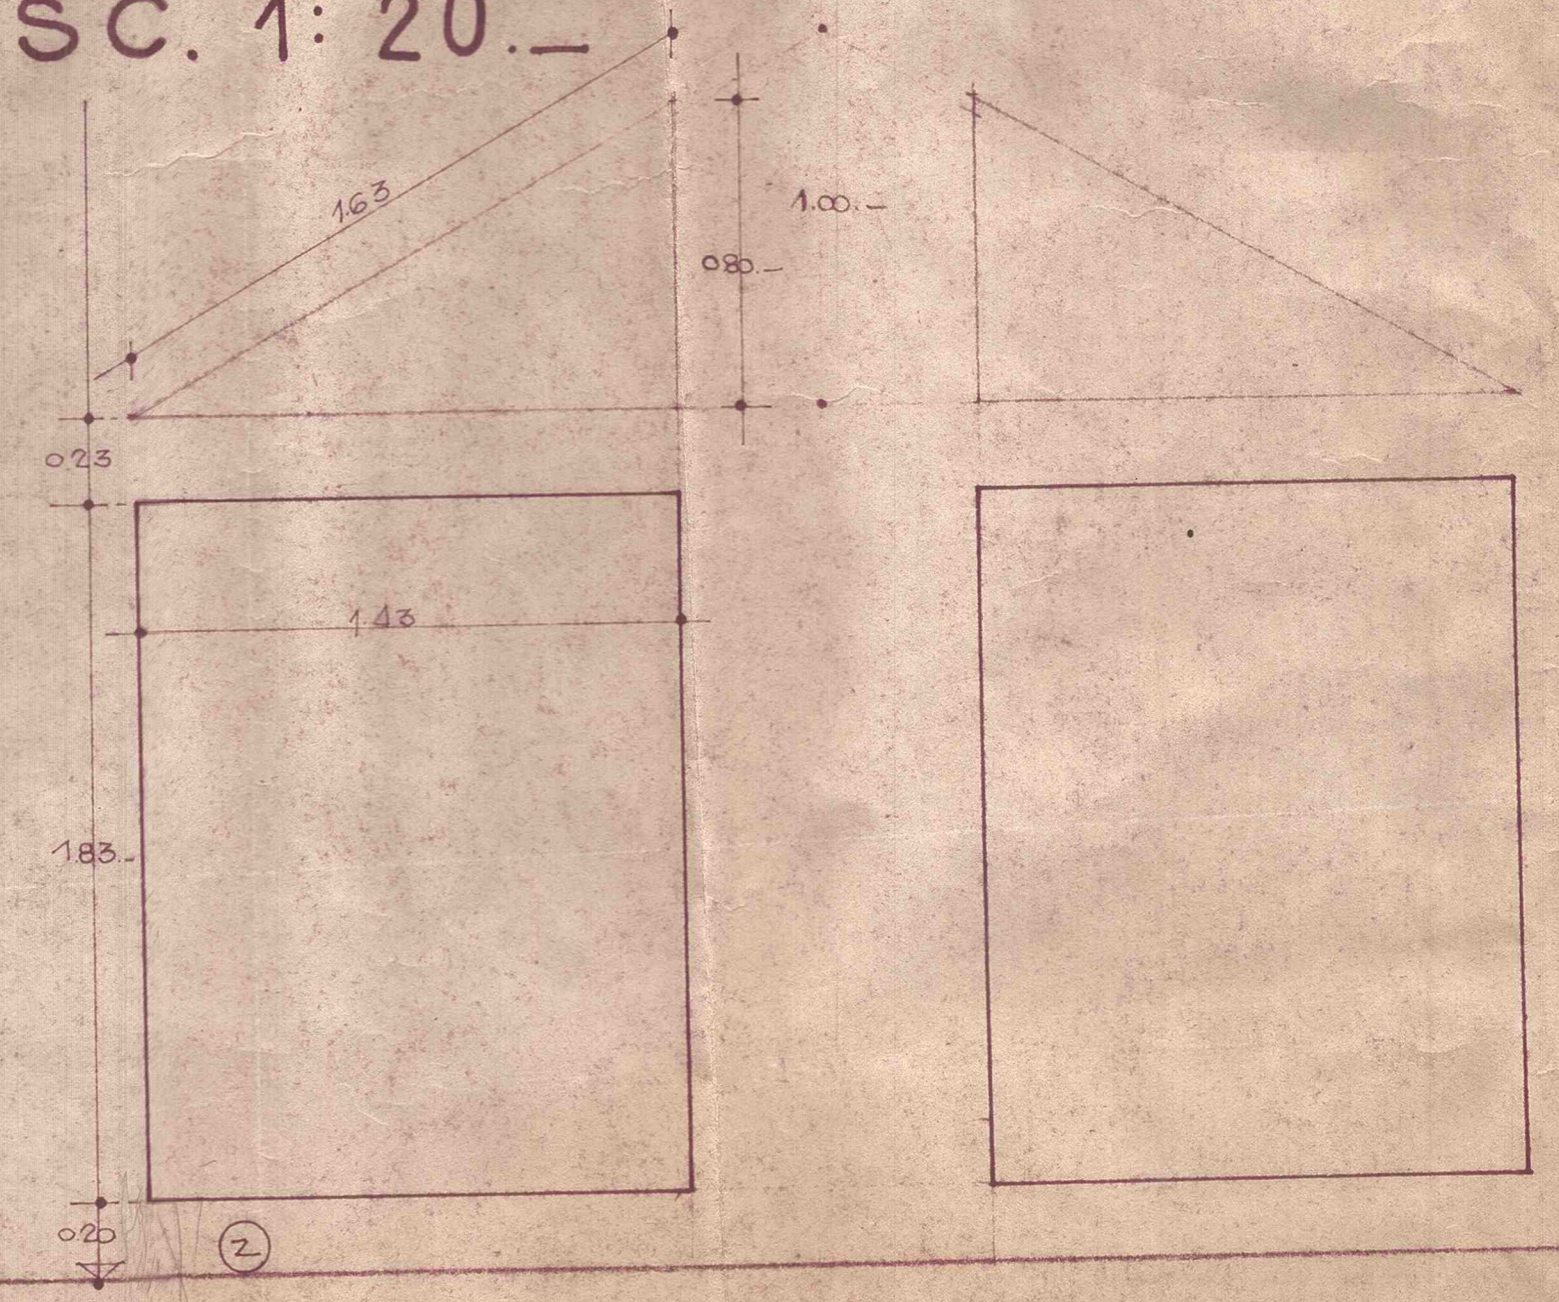

FRENTE 1:2


CUBIERTA :  
ESTRUCTURA METALICA  
Y COBERTURA CHAPA ZING ACANALADA.

# BAÑOS DESMONTABLES.

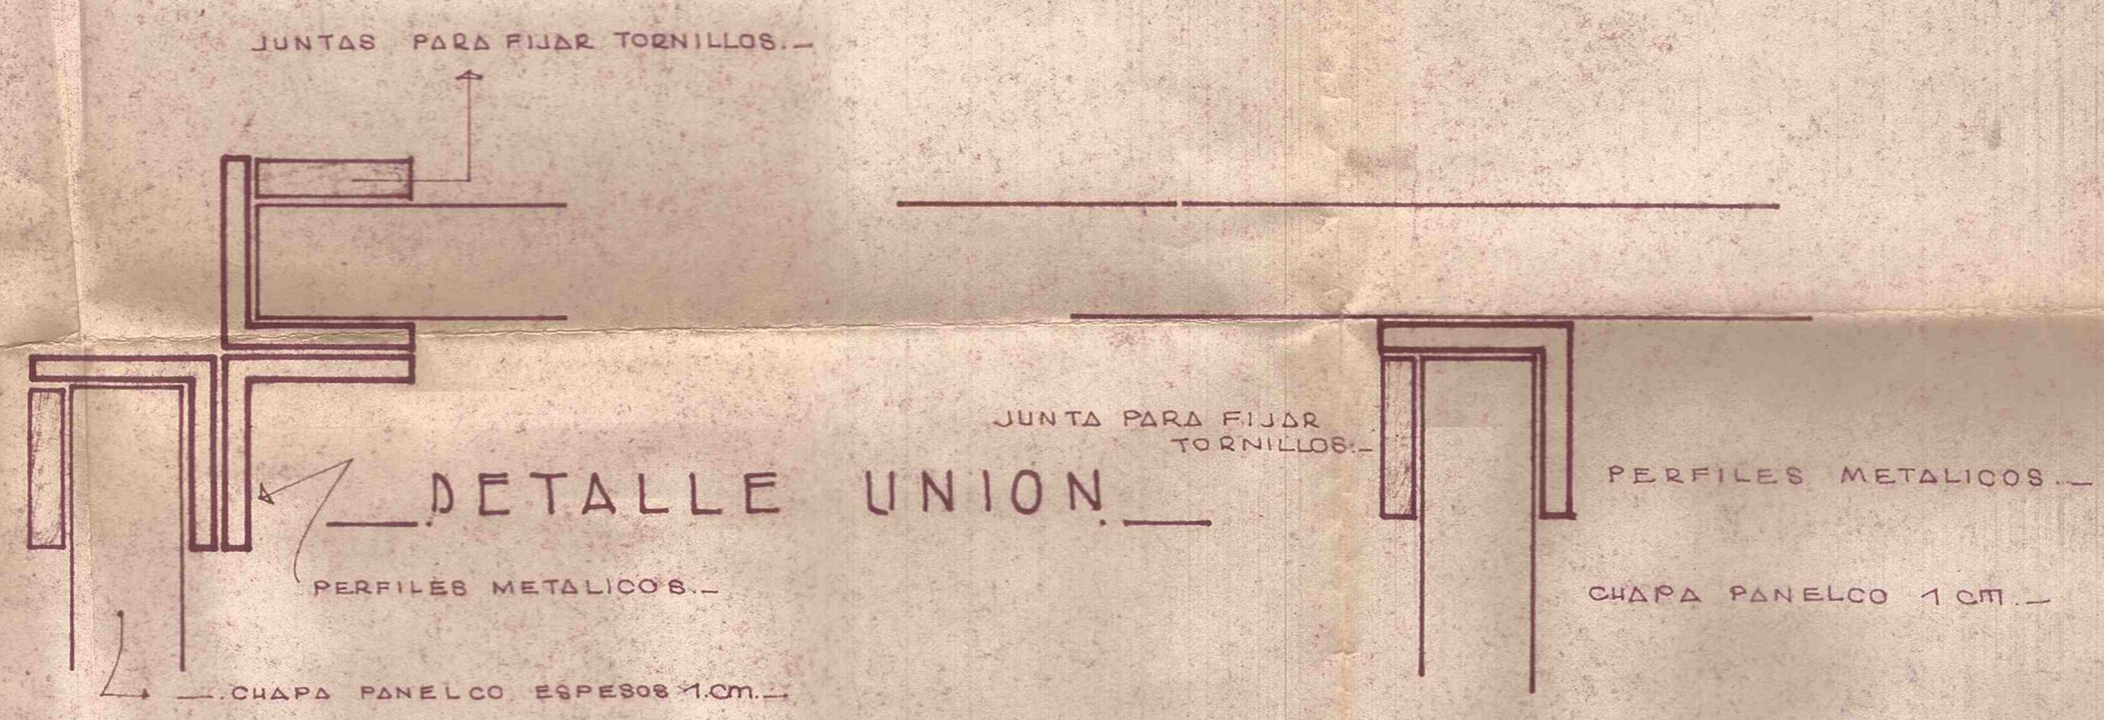


## REFERENCIAS.

- L LATERALES EN PANELCO DE 1cm ESPESOR.
- Z ZOCALO DE CHAPA GALVANIZADA.
- P PUERTAS PANELCO DE 0.80 x 1.83 x 1cm esp.

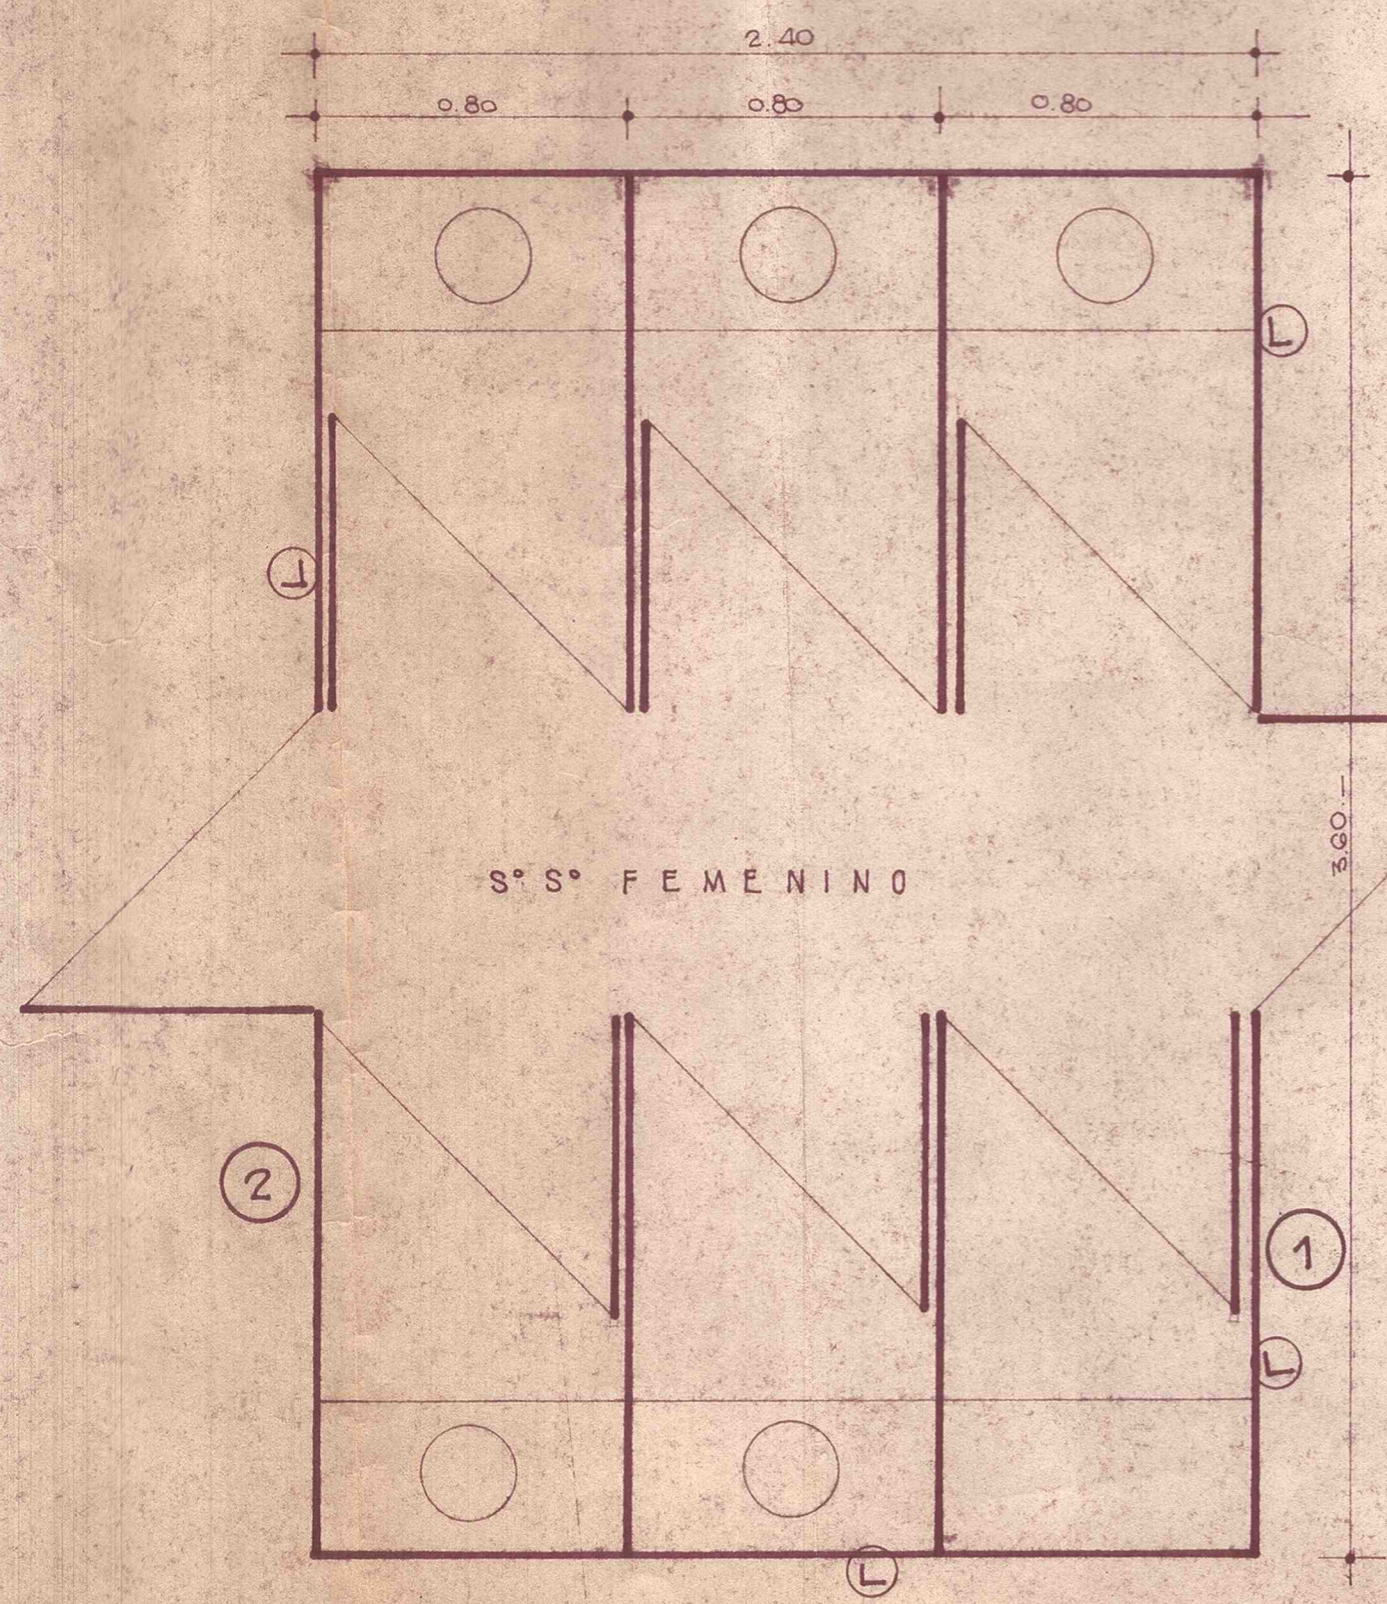


PLANTA.

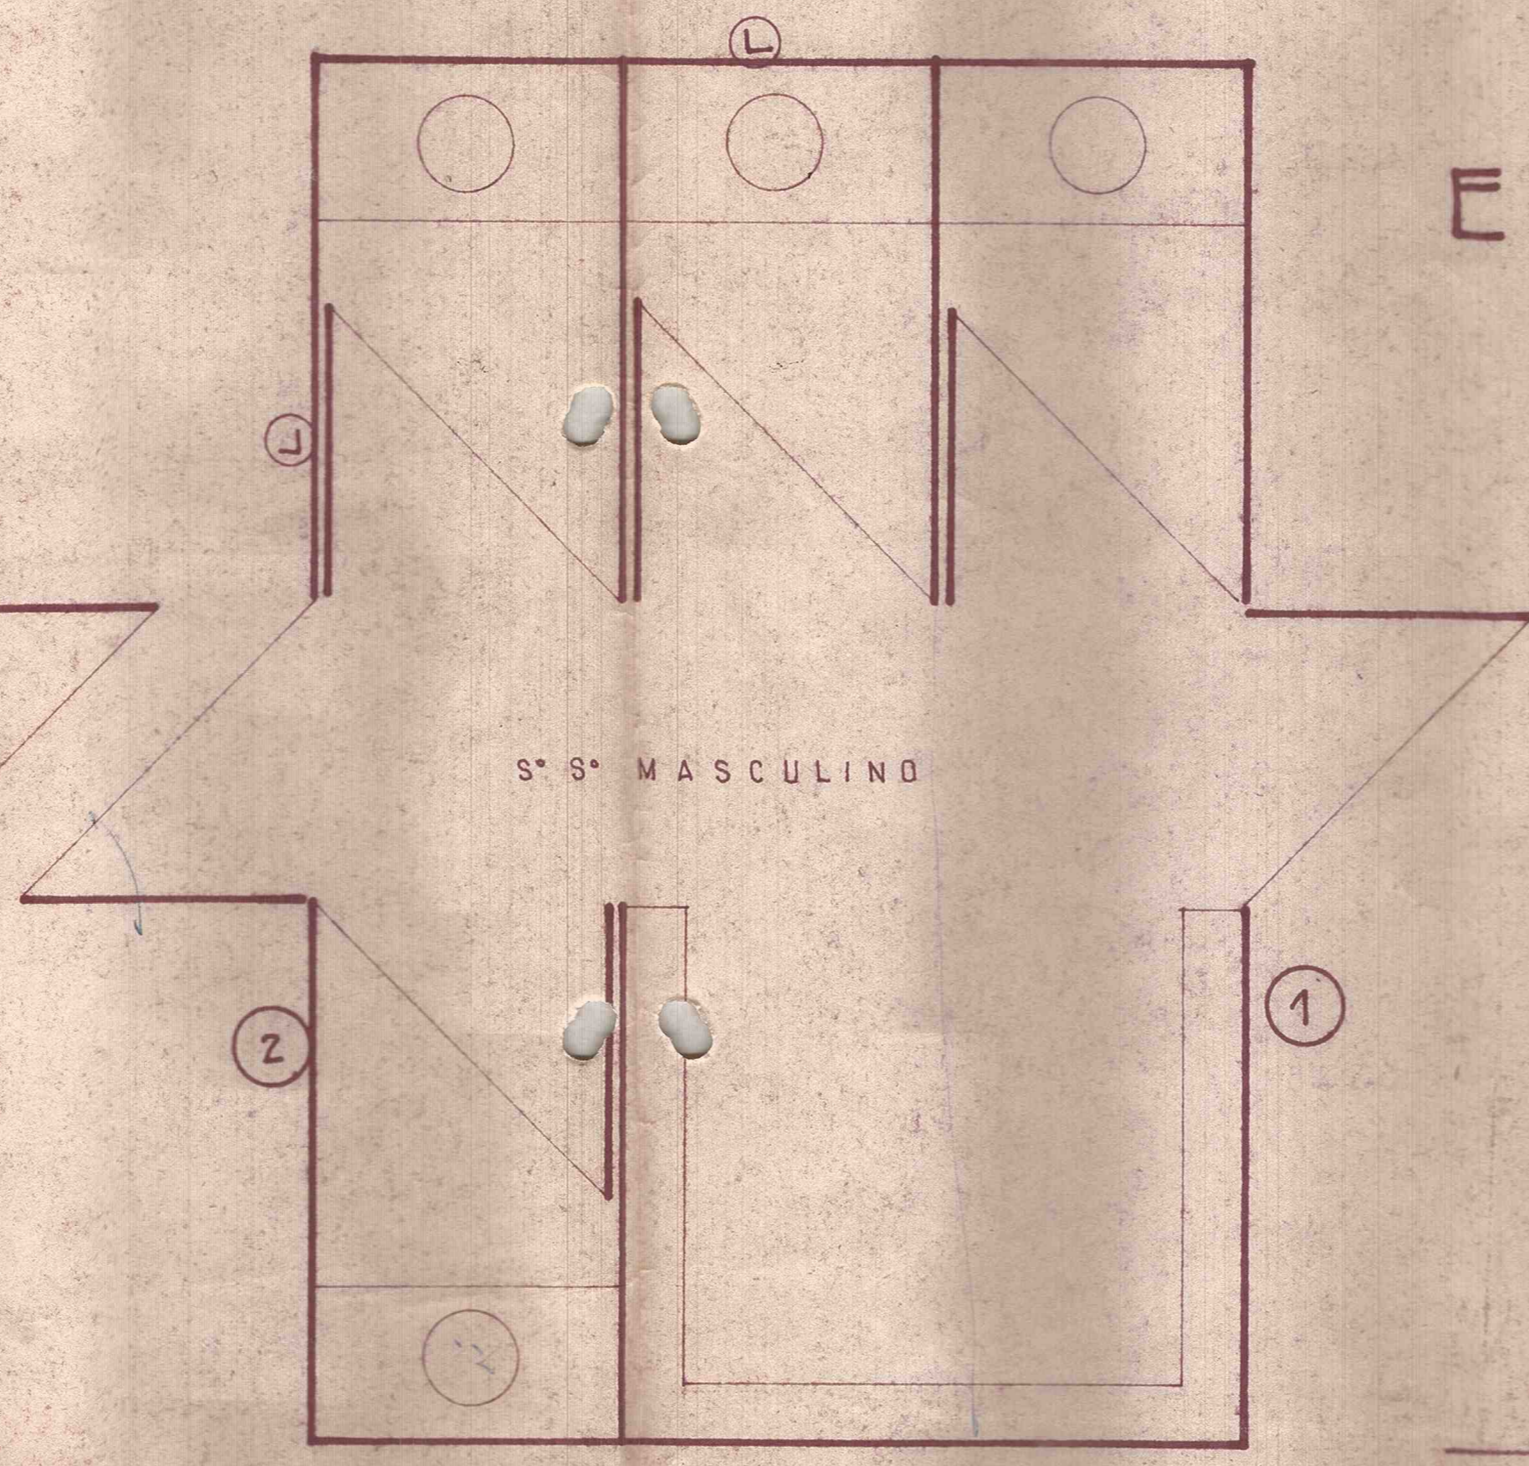

PLANTA.

## ESC. 1:20.

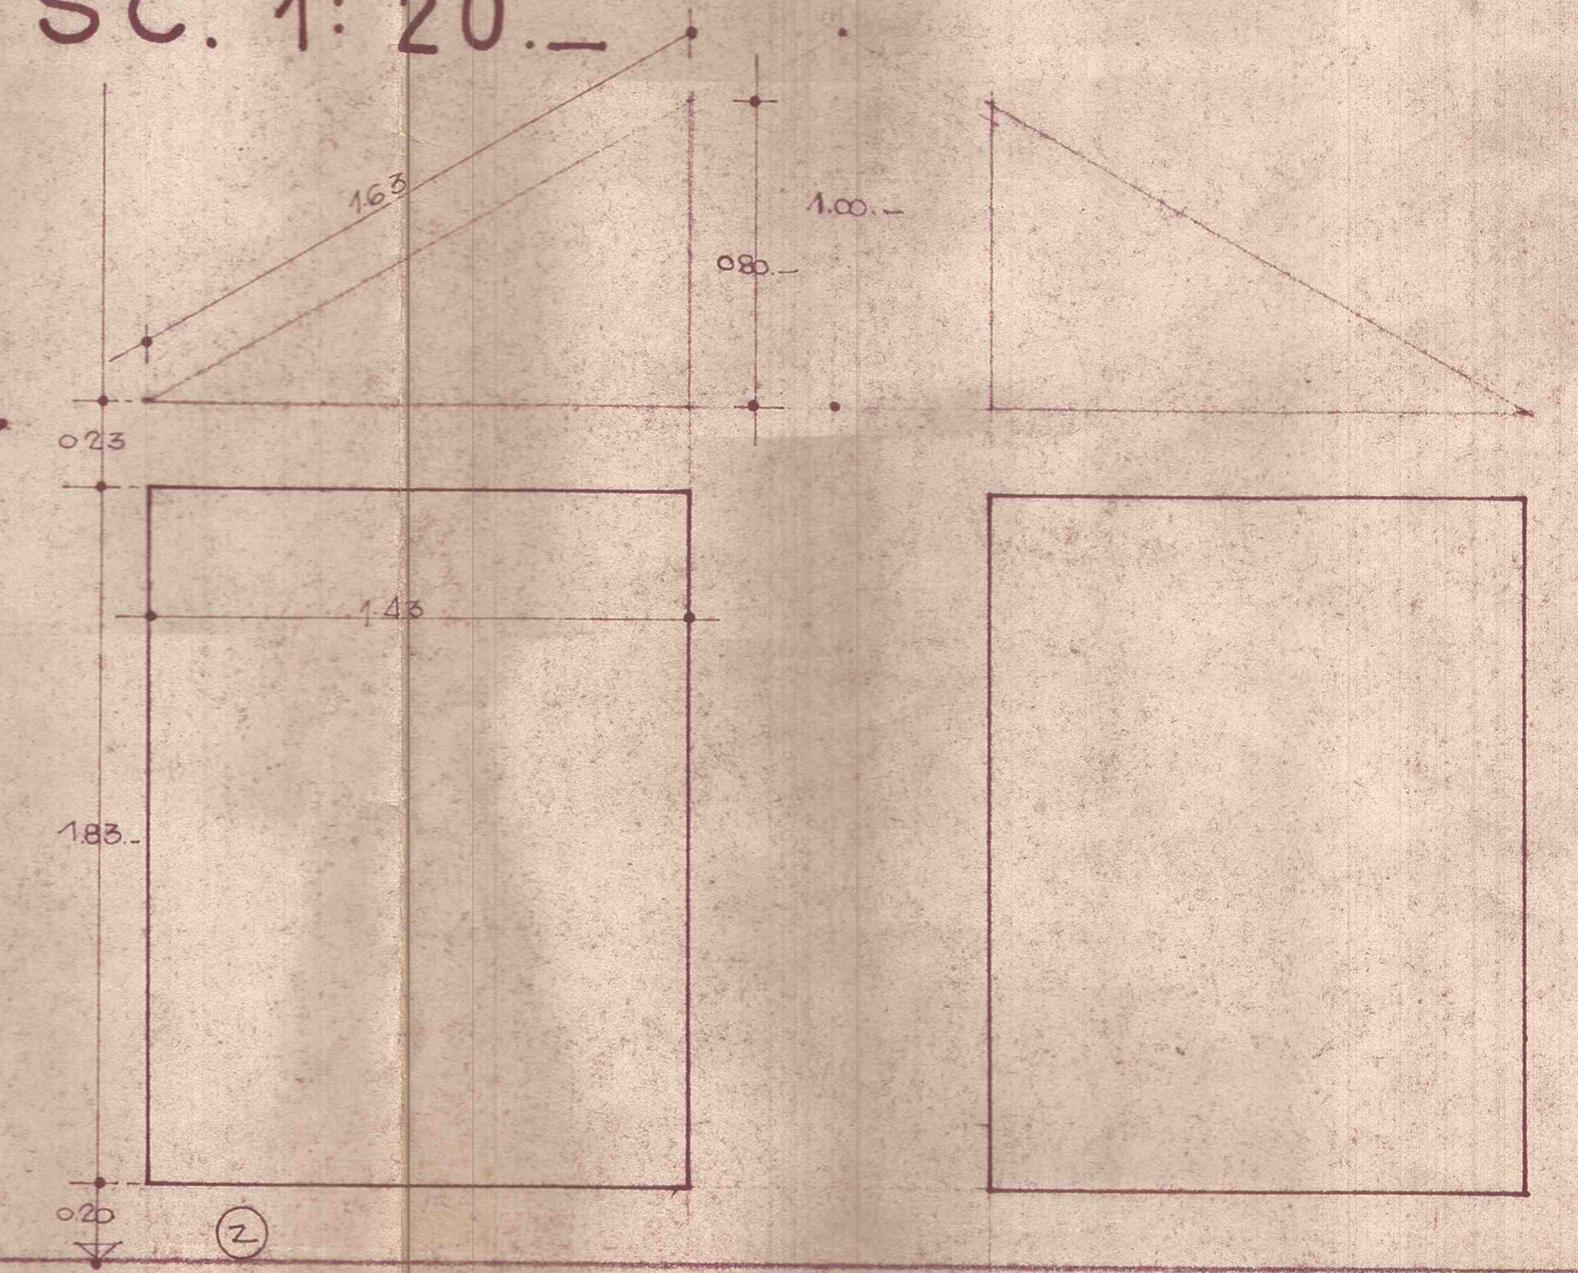

FRENTE 1:2.






# BANOS DESMONTABLES.

*M. S. C. Leve*  
*Debello, S. A.*  
 COORDINACION GENERAL  
 Direccion Provincial de Turismo

CUBIERTA:  
 ESTRUCTURA METALICA  
 Y COBERTURA CHAPA ZING ACANALADA.

## REFERENCIAS.

- L LATERALES EN PANELCO DE 1CM ESPESOR.
- Z ZOCALO DE CHAPA GALVANIZADA.
- P PUERTAS PANELCO DE 0.80x1.83x1cm esp.

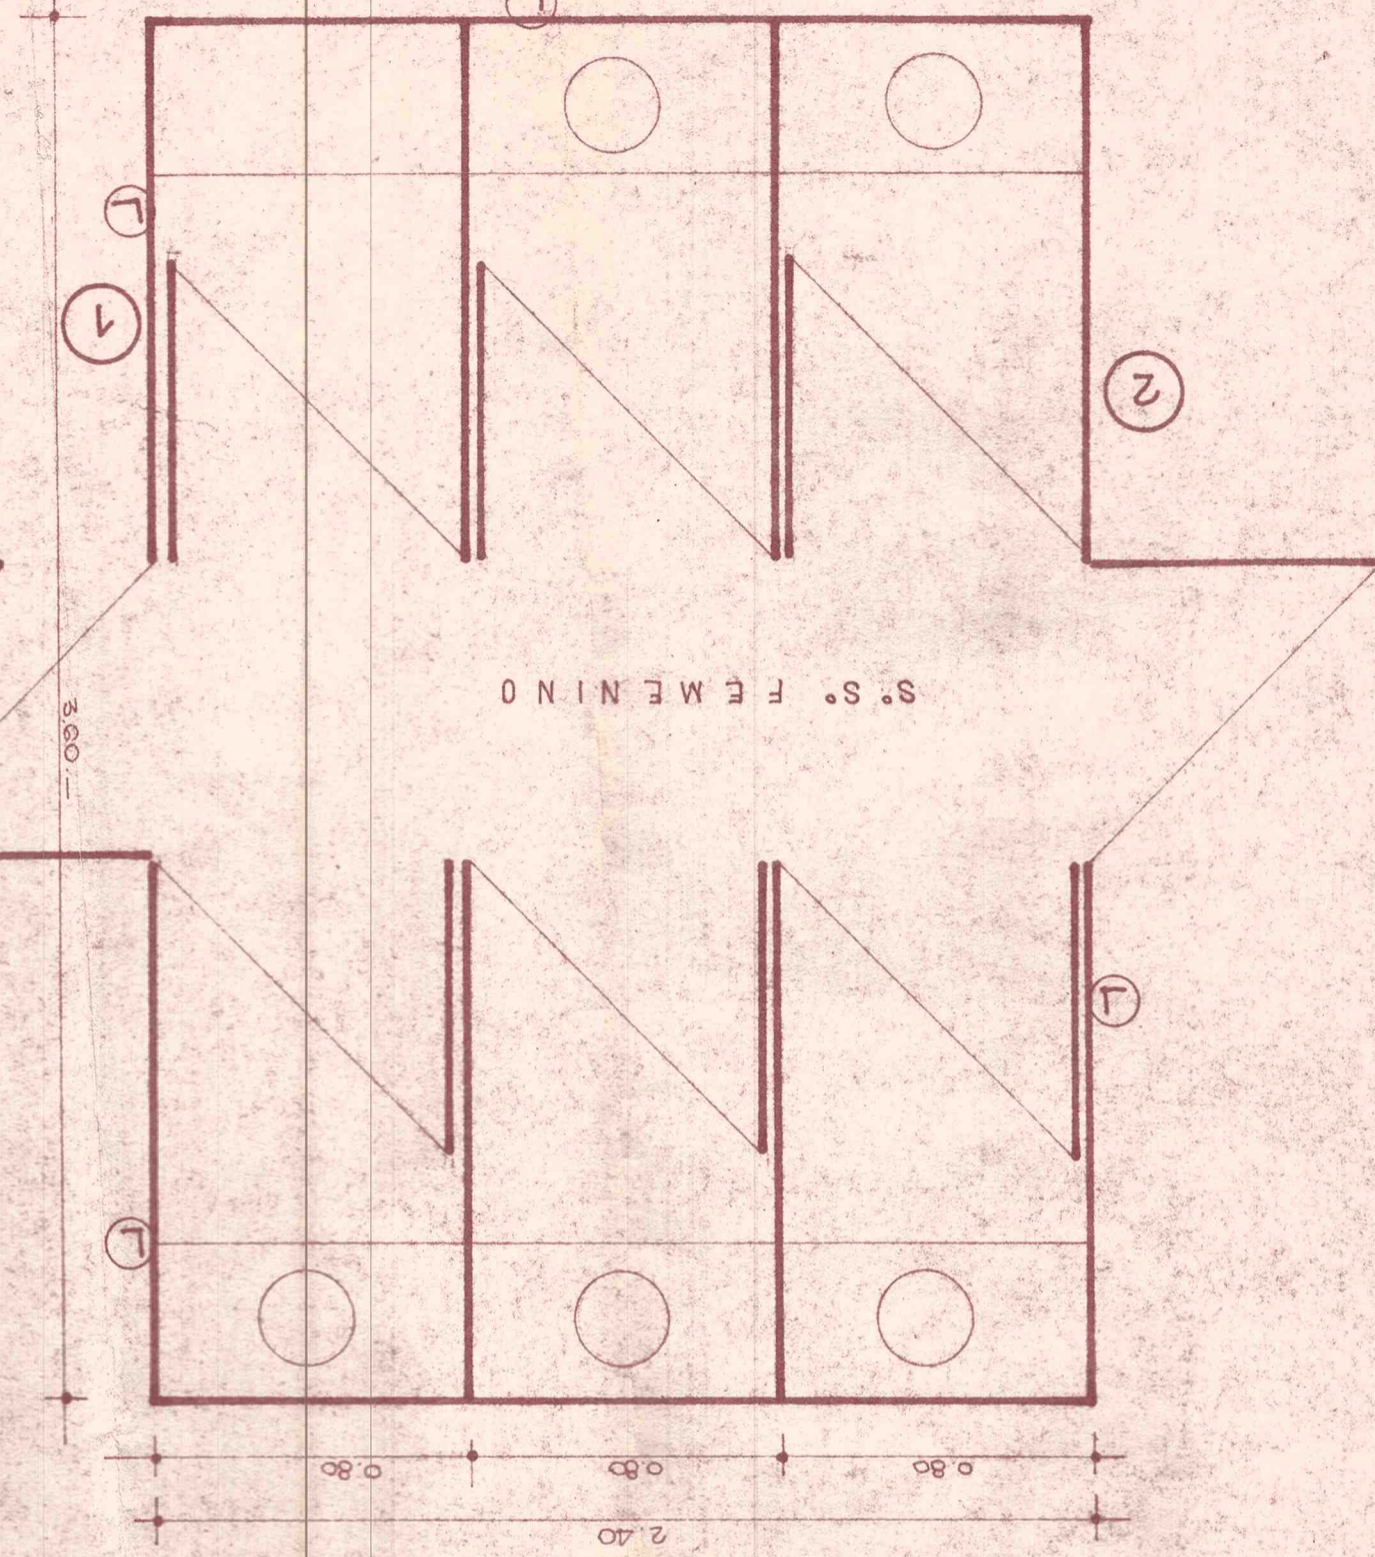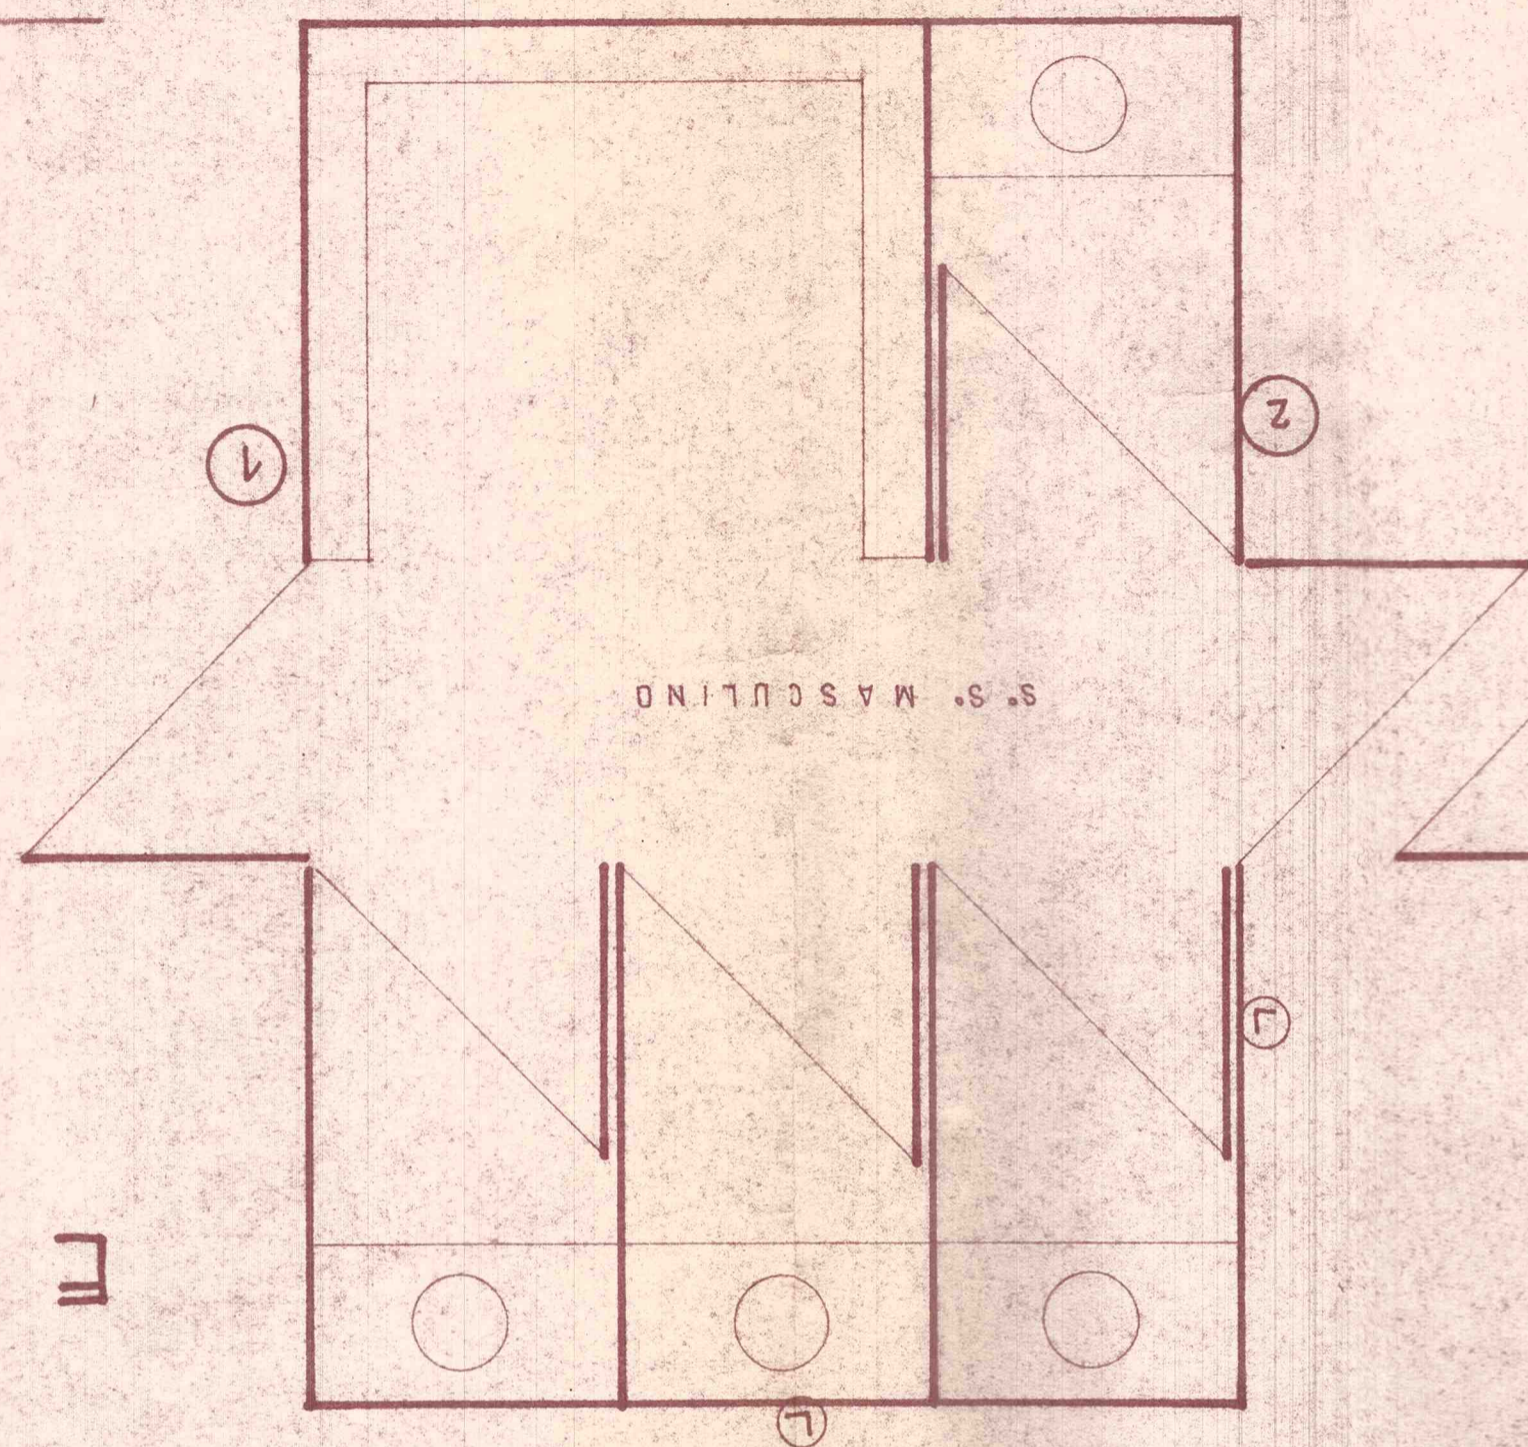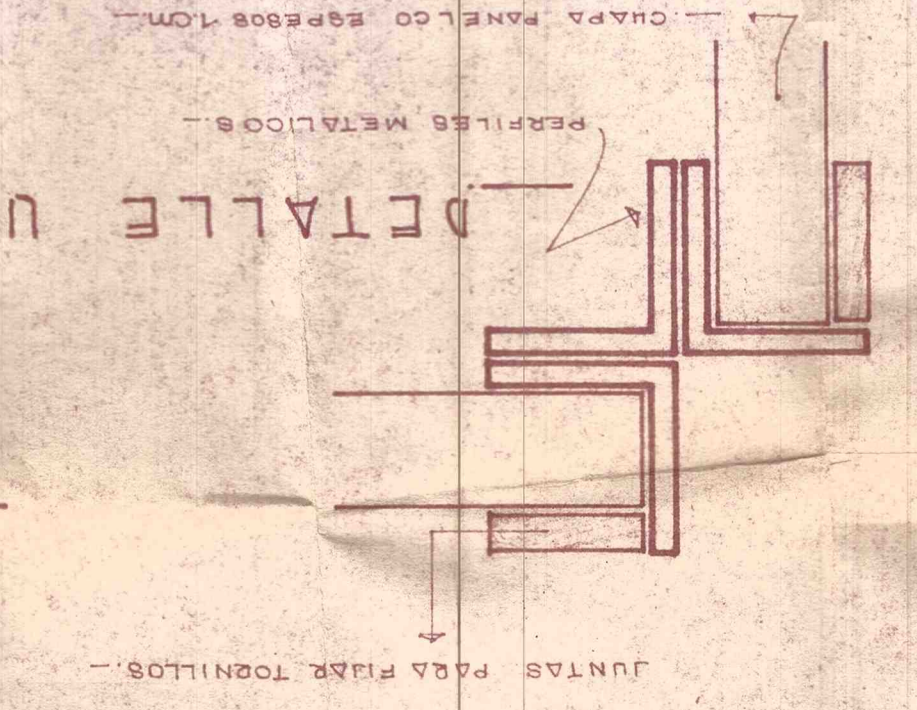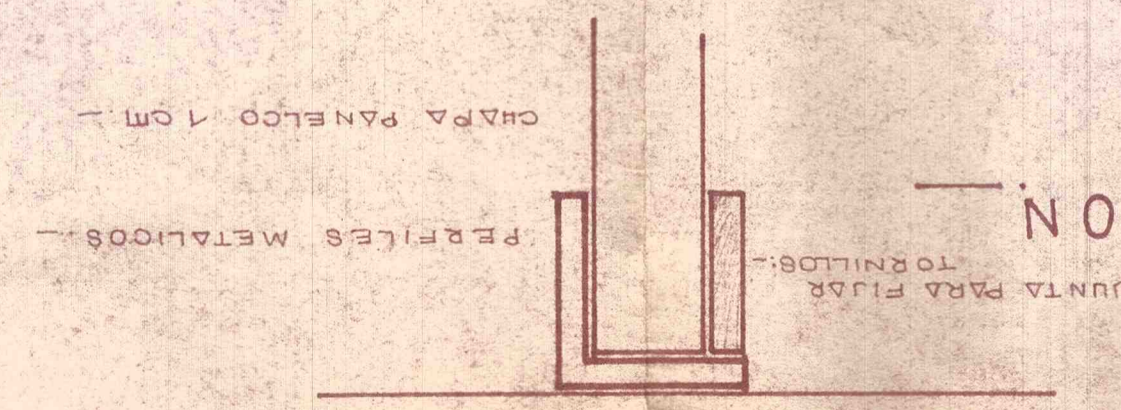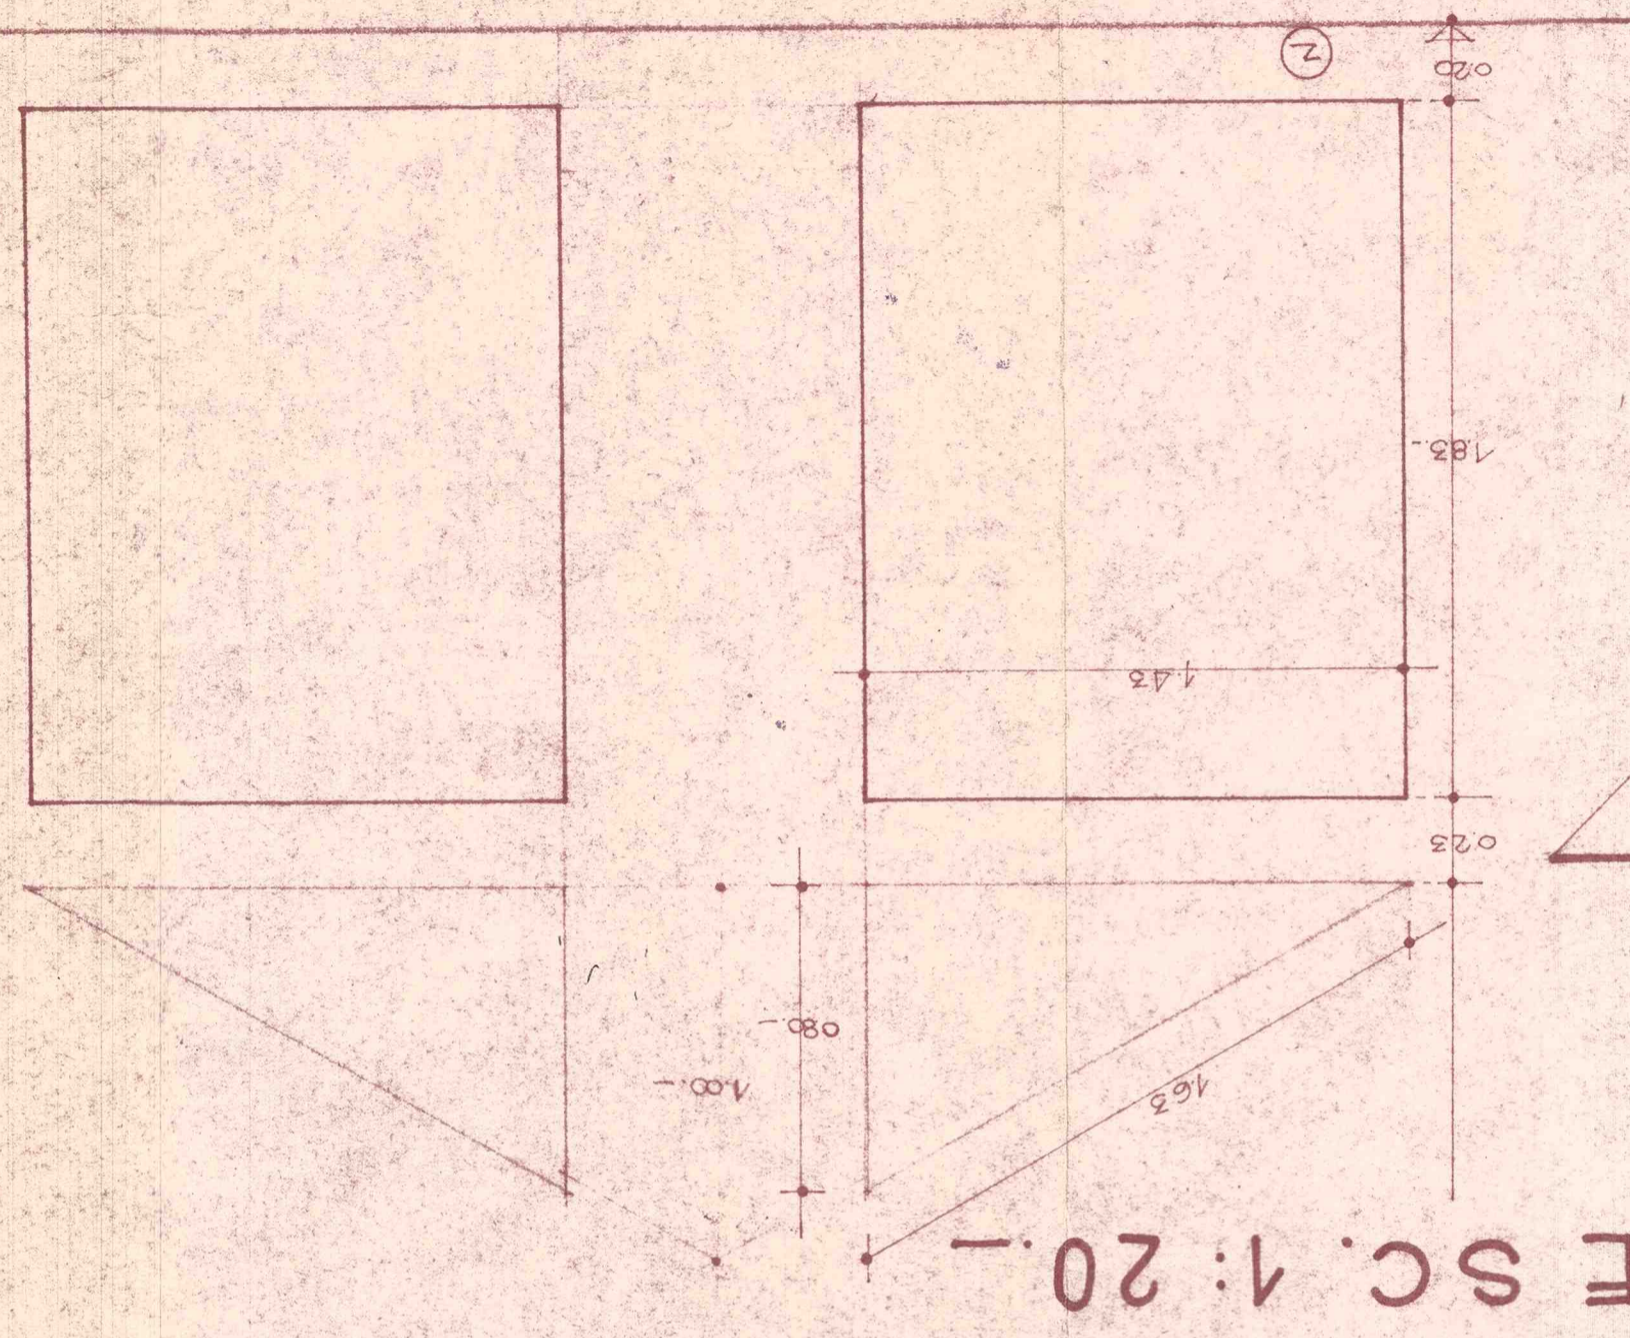


FRENTE 1:2.

PLANTA.

PLANTA.



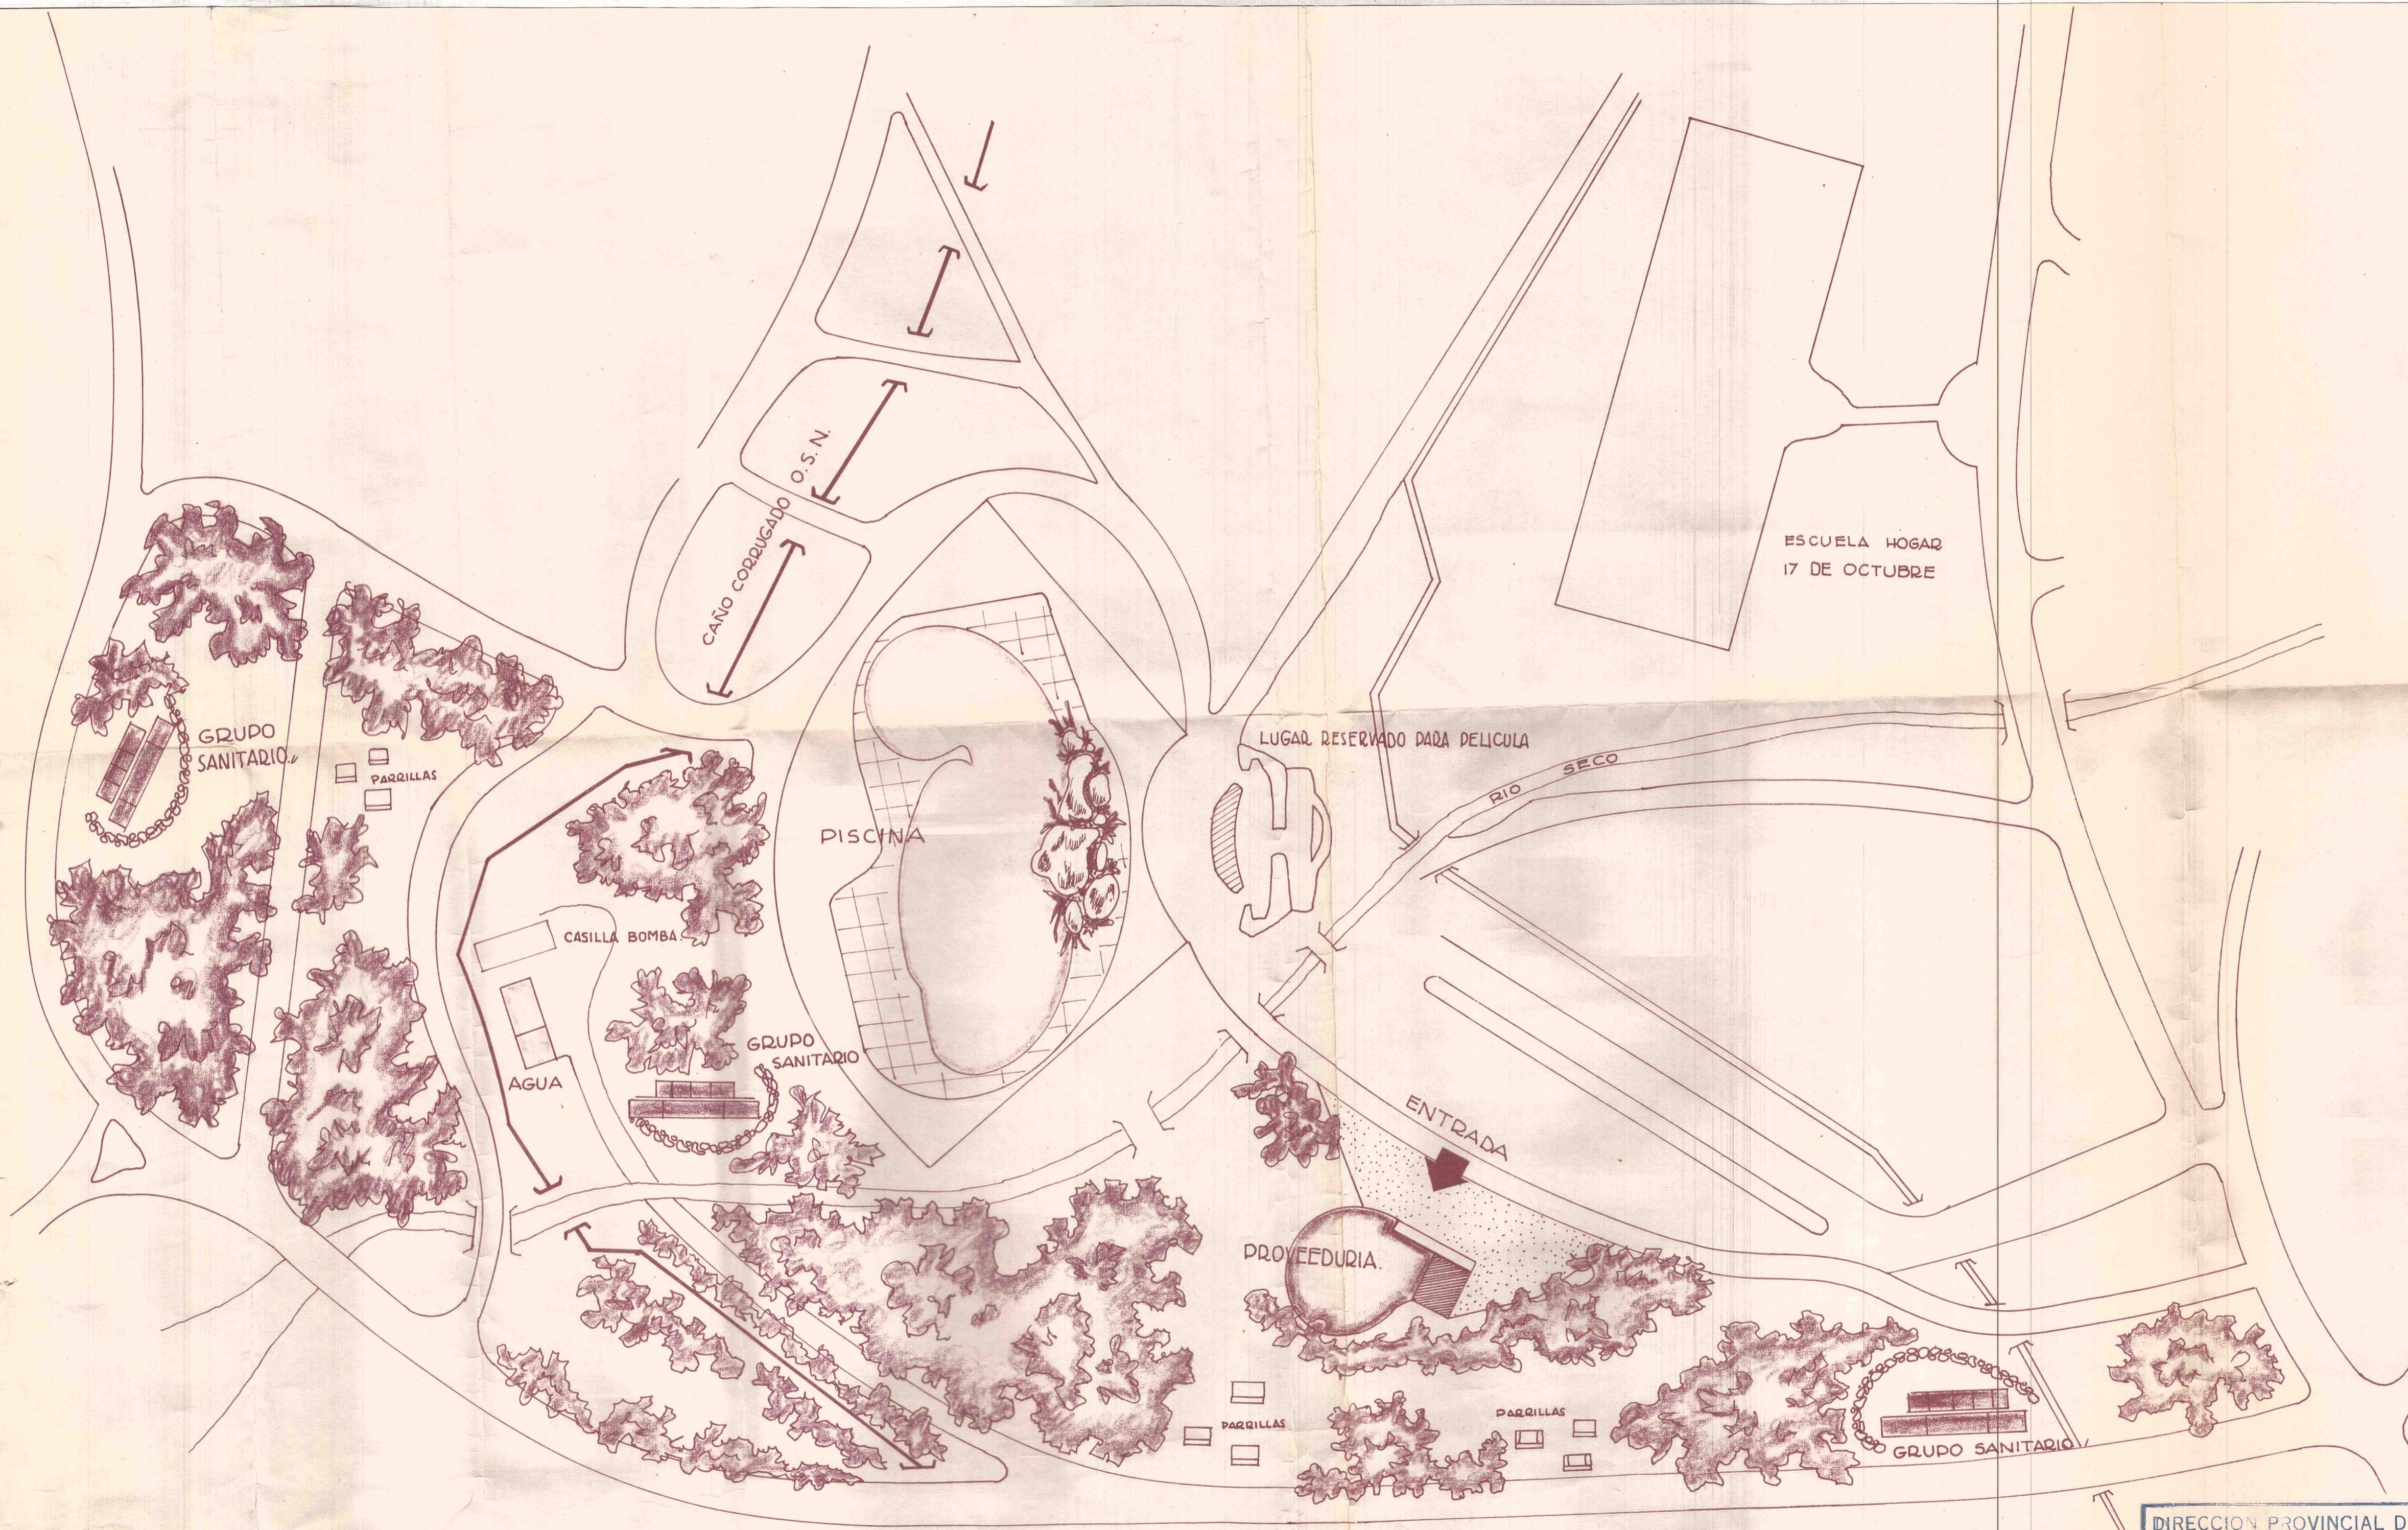

*Anteproyecto Camping Parque  
Cruce 2da. Marlin*

DIRECCION PROVINCIAL DE TURISMO - MENDOZA - R. ARGENTINA  
 DEPARTAMENTO TECNICO Y PLANES  
 PLANO  
 ANTEPROYECTO  
 CAMPING AUTODROMO PARQUE,