


BANOS DESMONTABLES.

CUBIERTA :
 ESTRUCTURA METALICA
 Y COBERTURA CHAPA ZING. ACANALADA.

REFERENCIAS.



- L LATERALES EN PANELCO DE 1CM ESPESOR.
- ZOCALO DE CHAPA GALVANIZADA.
- PUEERTAS PANELCO DE 0.80x1.83x1cm esp.

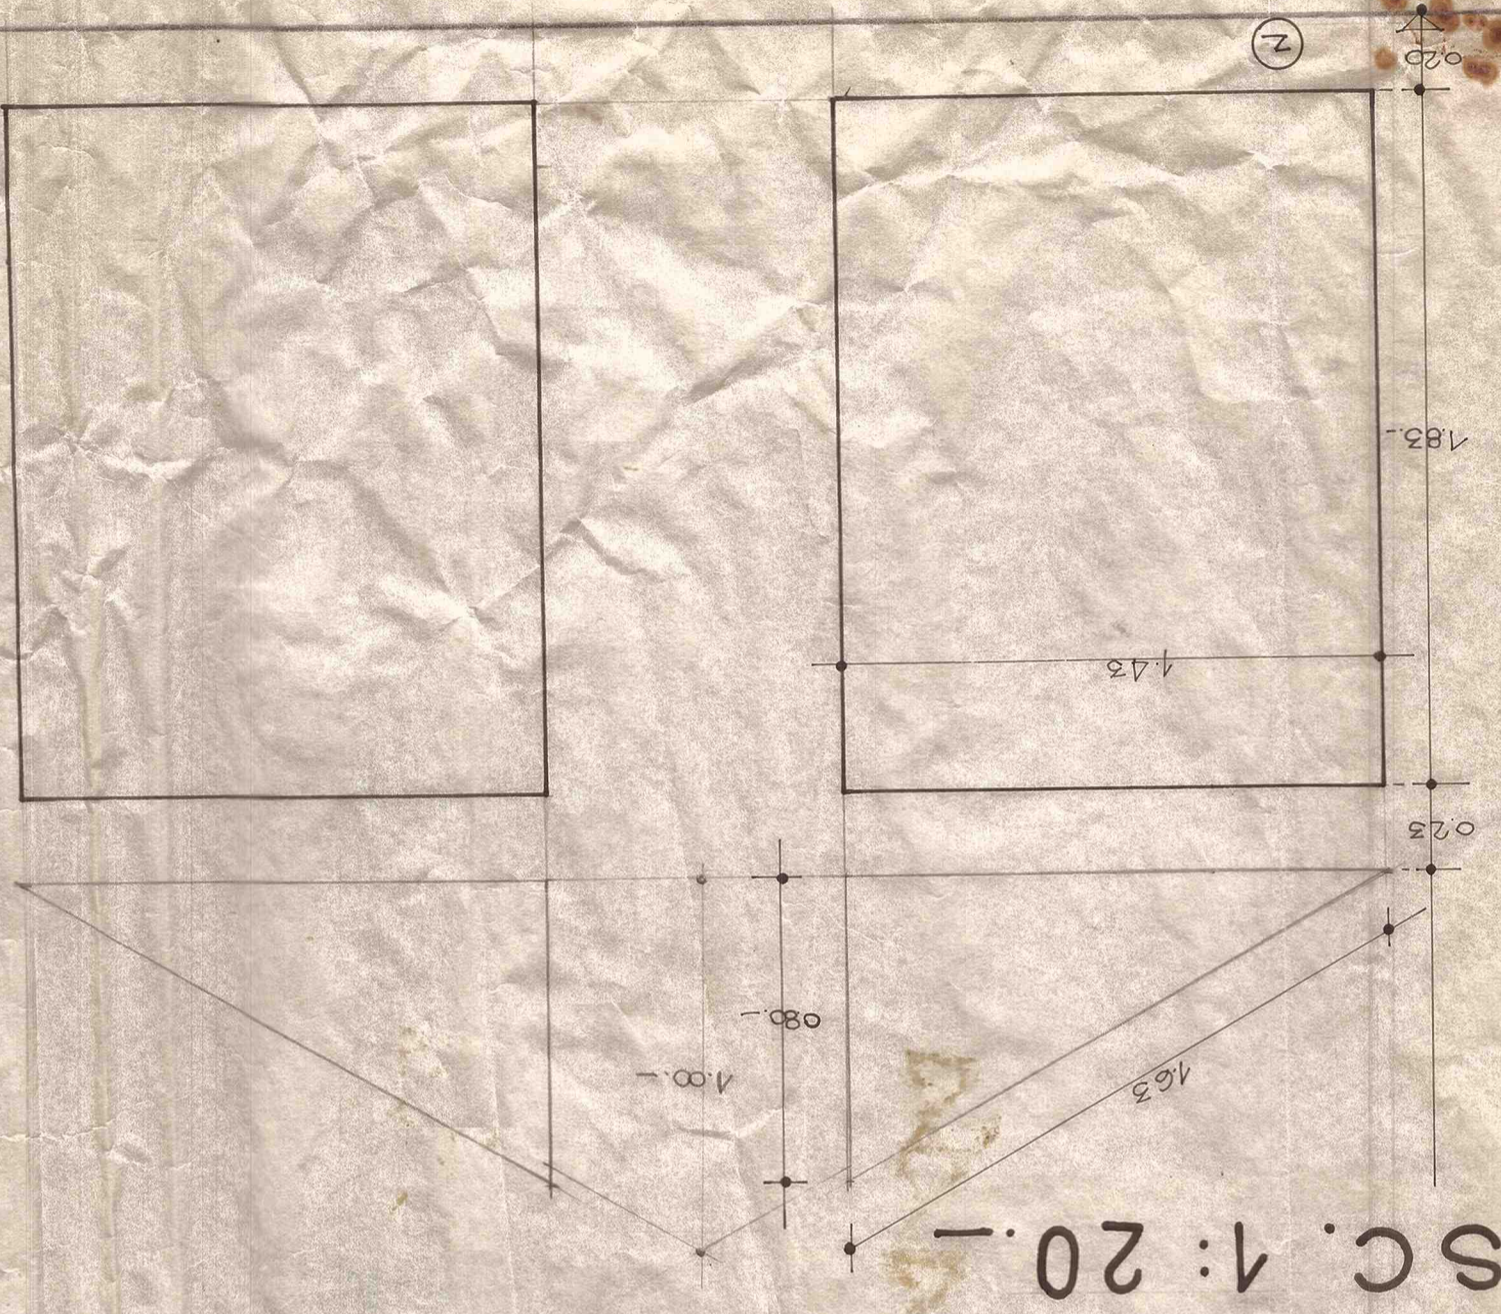


E S C. 1: 20.

P N L


CHAPA PANELCO 1 CM.
 PERFILES METALICOS.

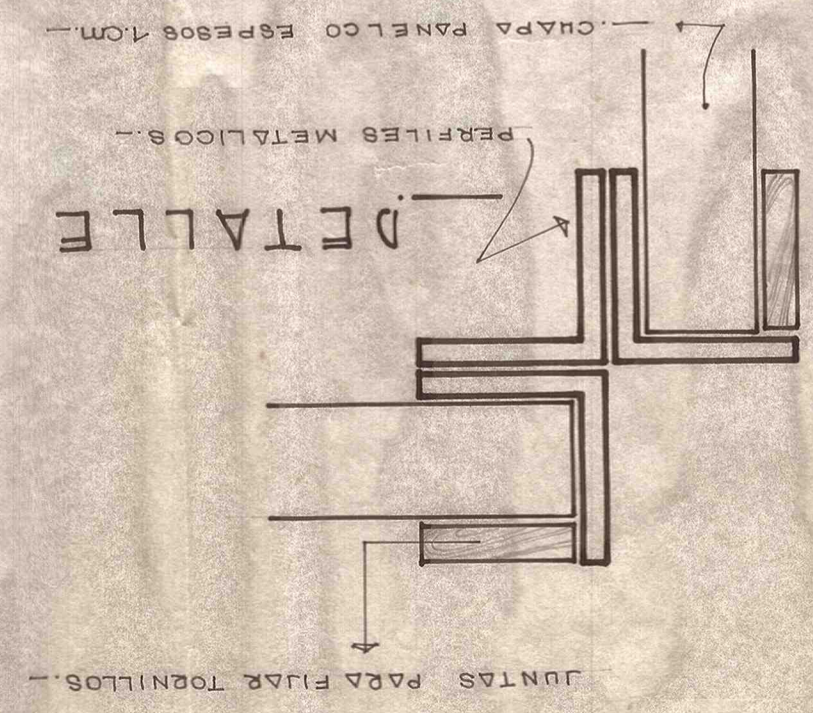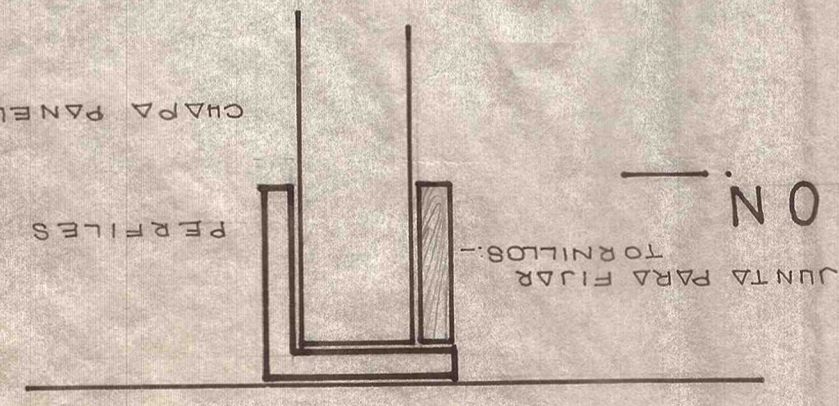

DETALLE UNION

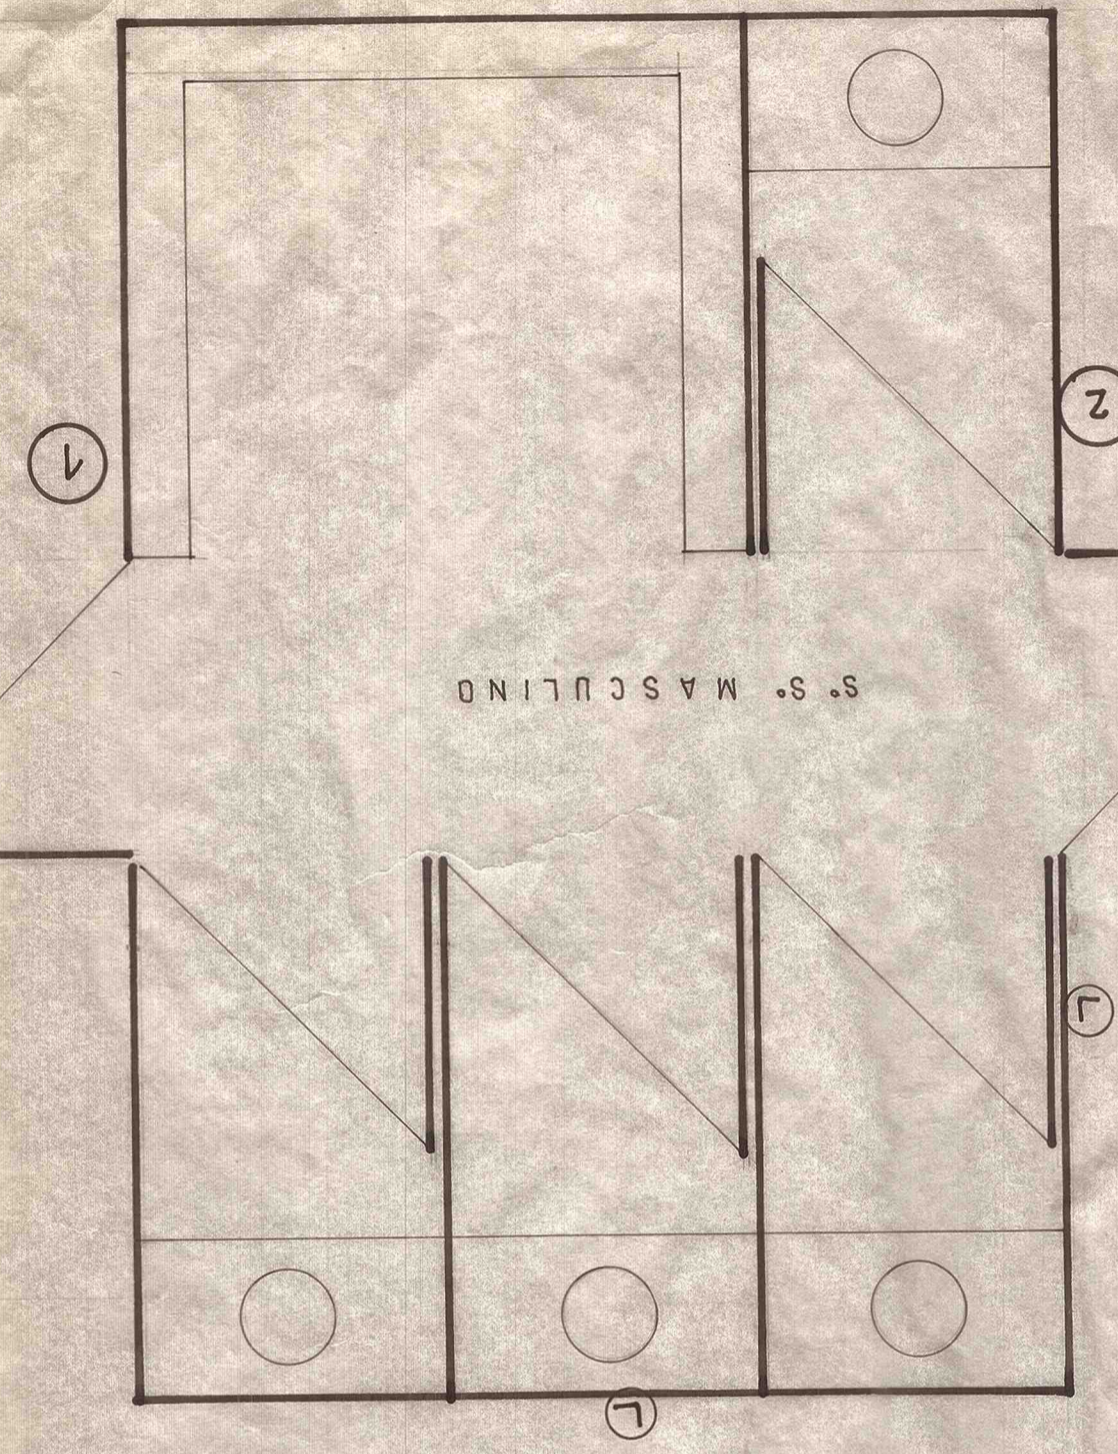

PLAN TA.

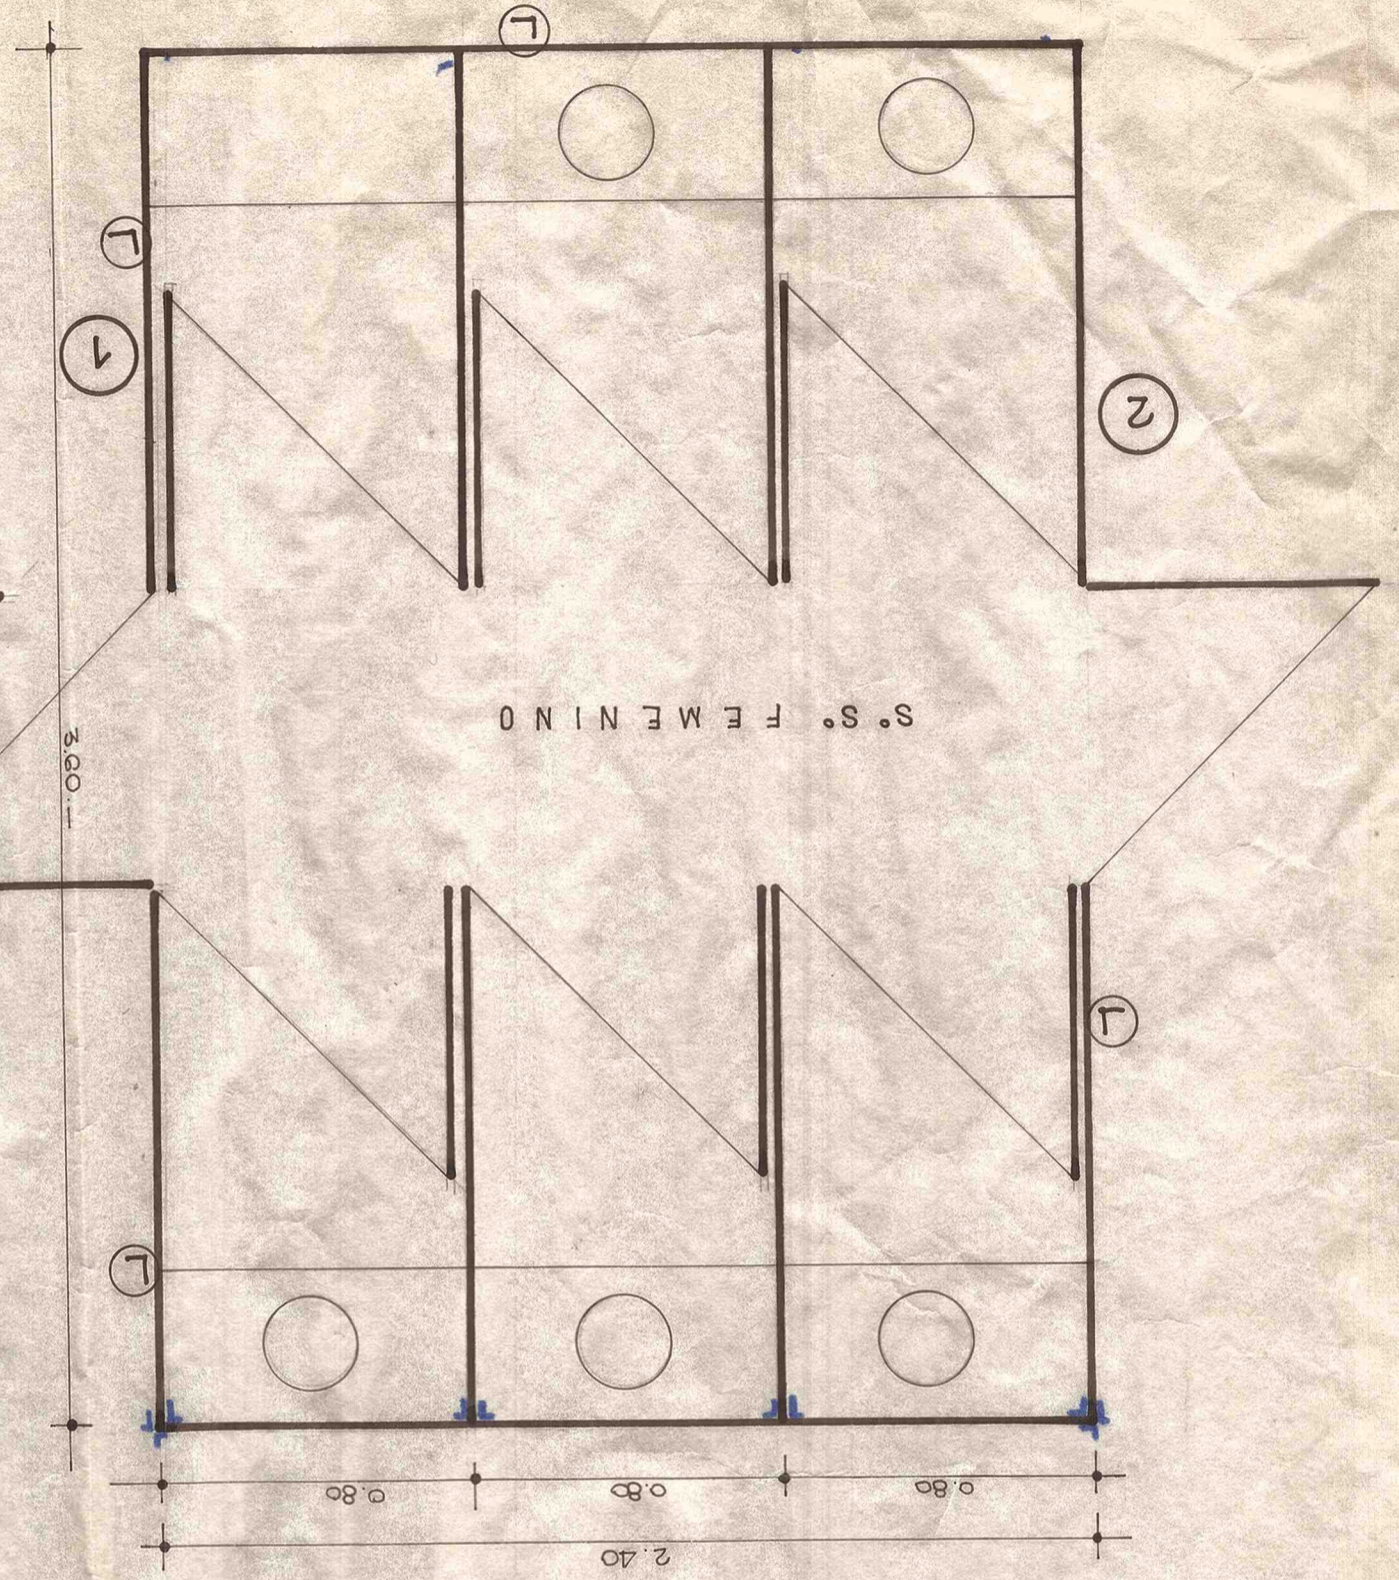

PLAN TA.