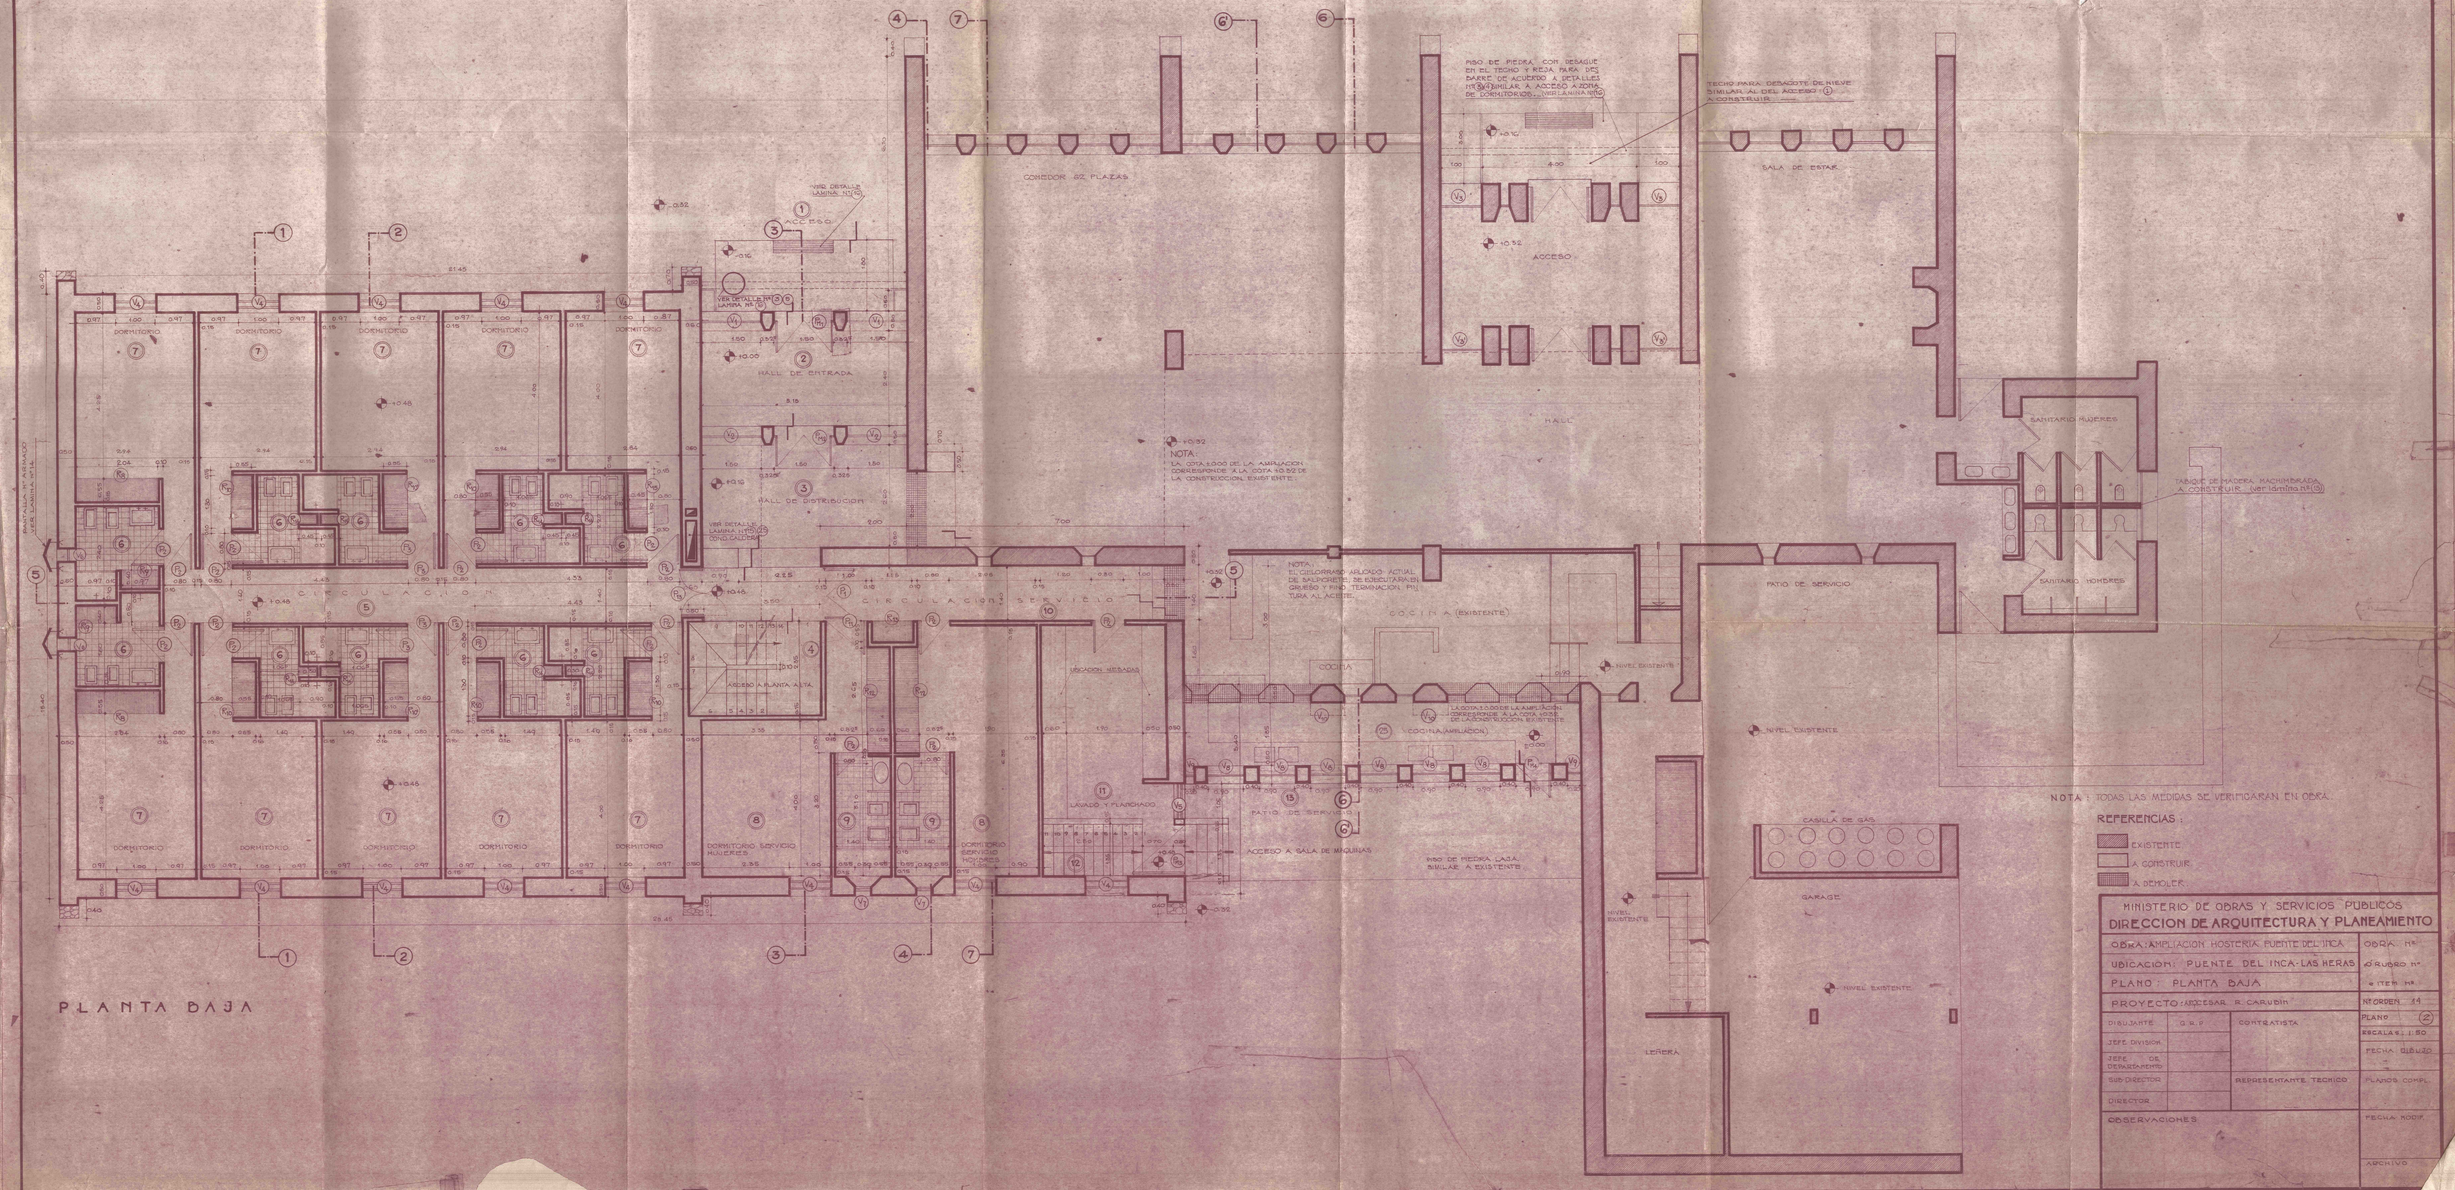
PLANTA BAJA
DORMITORIO
DORMITORIO SERVICIO HOMBRES
DORMITORIO SERVICIO MUJERES
CIRCULACION
CIRCULACION SERVICIO
HALL DE ENTRADA
HALL DE DISTRIBUCION
ACCESO
COMEDOR 82 PLAZAS
HALL
SALA DE ESTAR
ACCESO
PISO DE PIEDRA CON DESAGUE EN EL TECHO Y REJA PARA DES BARRE DE ACUERDO A DETALLES MEDIANTE SIMILAR A ACCESO A ZONA DE DORMITORIOS VER LAMINA N°10
TECHO PARA DESAGOTE DE NIEVE SIMILAR AL DEL ACCESO (1) A CONSTRUIR
NOTA: LA COTA ±0.00 DE LA AMPLIACION CORRESPONDE A LA COTA +0.52 DE LA CONSTRUCCION EXISTENTE
NOTA: EL CIELORRASO ARLADO ACTUAL DEL MUNICIPIO DE ESTRUCTURA DE GRUESO Y PINO TERMINACION PINTURA AL ACEITE
COCINA (EXISTENTE)
COCINA
COCINA AMPLIACION
LA COTA ±0.00 DE LA AMPLIACION CORRESPONDE A LA COTA +0.52 DE LA CONSTRUCCION EXISTENTE
PISO DE PIEDRA LAJA SIMILAR A EXISTENTE
ACCESO A SALA DE MAQUINAS
PATIO DE SERVICIO
LAVADO Y PLANCHADO
UBICACION MEDIDORES
ACCESO A PLANTA ALTA
VER DETALLE EN LAMINA N°10
VER DETALLE LAMINA N°10 CON CALDERA
BATALLA N° ARMADO
NIVEL EXISTENTE
SANITARIO MUJERES
SANITARIO HOMBRES
TANQUE DE MADERA MACHIMBRADA A CONSTRUIR VER LAMINA N°(3)
CASILLA DE GAS
GARAGE
LEÑERA
NOTA: TODAS LAS MEDIDAS SE VERIFICARAN EN OBRA.
REFERENCIAS:
EXISTENTE
A CONSTRUIR
A DEMOLER
MINISTERIO DE OBRAS Y SERVICIOS PUBLICOS
DIRECCION DE ARQUITECTURA Y PLANEAMIENTO
OBRA: AMPLIACION HOSTERIA PUENTE DEL INCA
OBRA: Nº
UBICACION: PUENTE DEL INCA-LAS HERAS
GRUPO Nº
ITEM Nº
PLANO: PLANTA BAJA
PROYECTO: ARQ. CESAR R. CARUBIN
Nº ORDEN 14
DIBUJANTE G.R.F.
CONTRATISTA
PLANO 2
ESCALA: 1:50
JEFE DIVISION
JEFE DE DEPARTAMENTO
FECHA DIBUJO
SUB DIRECTOR
REPRESENTANTE TECNICO
PLANOS COMPL.
DIRECTOR
OBSERVACIONES
FECHA MODIF.
ARCHIVO