DIRECCION PROVINCIAL DE VIALIDAD
MENDOZA

DEPARTAMENTO DE SAN CARLOS

ESCALA 1:50.000

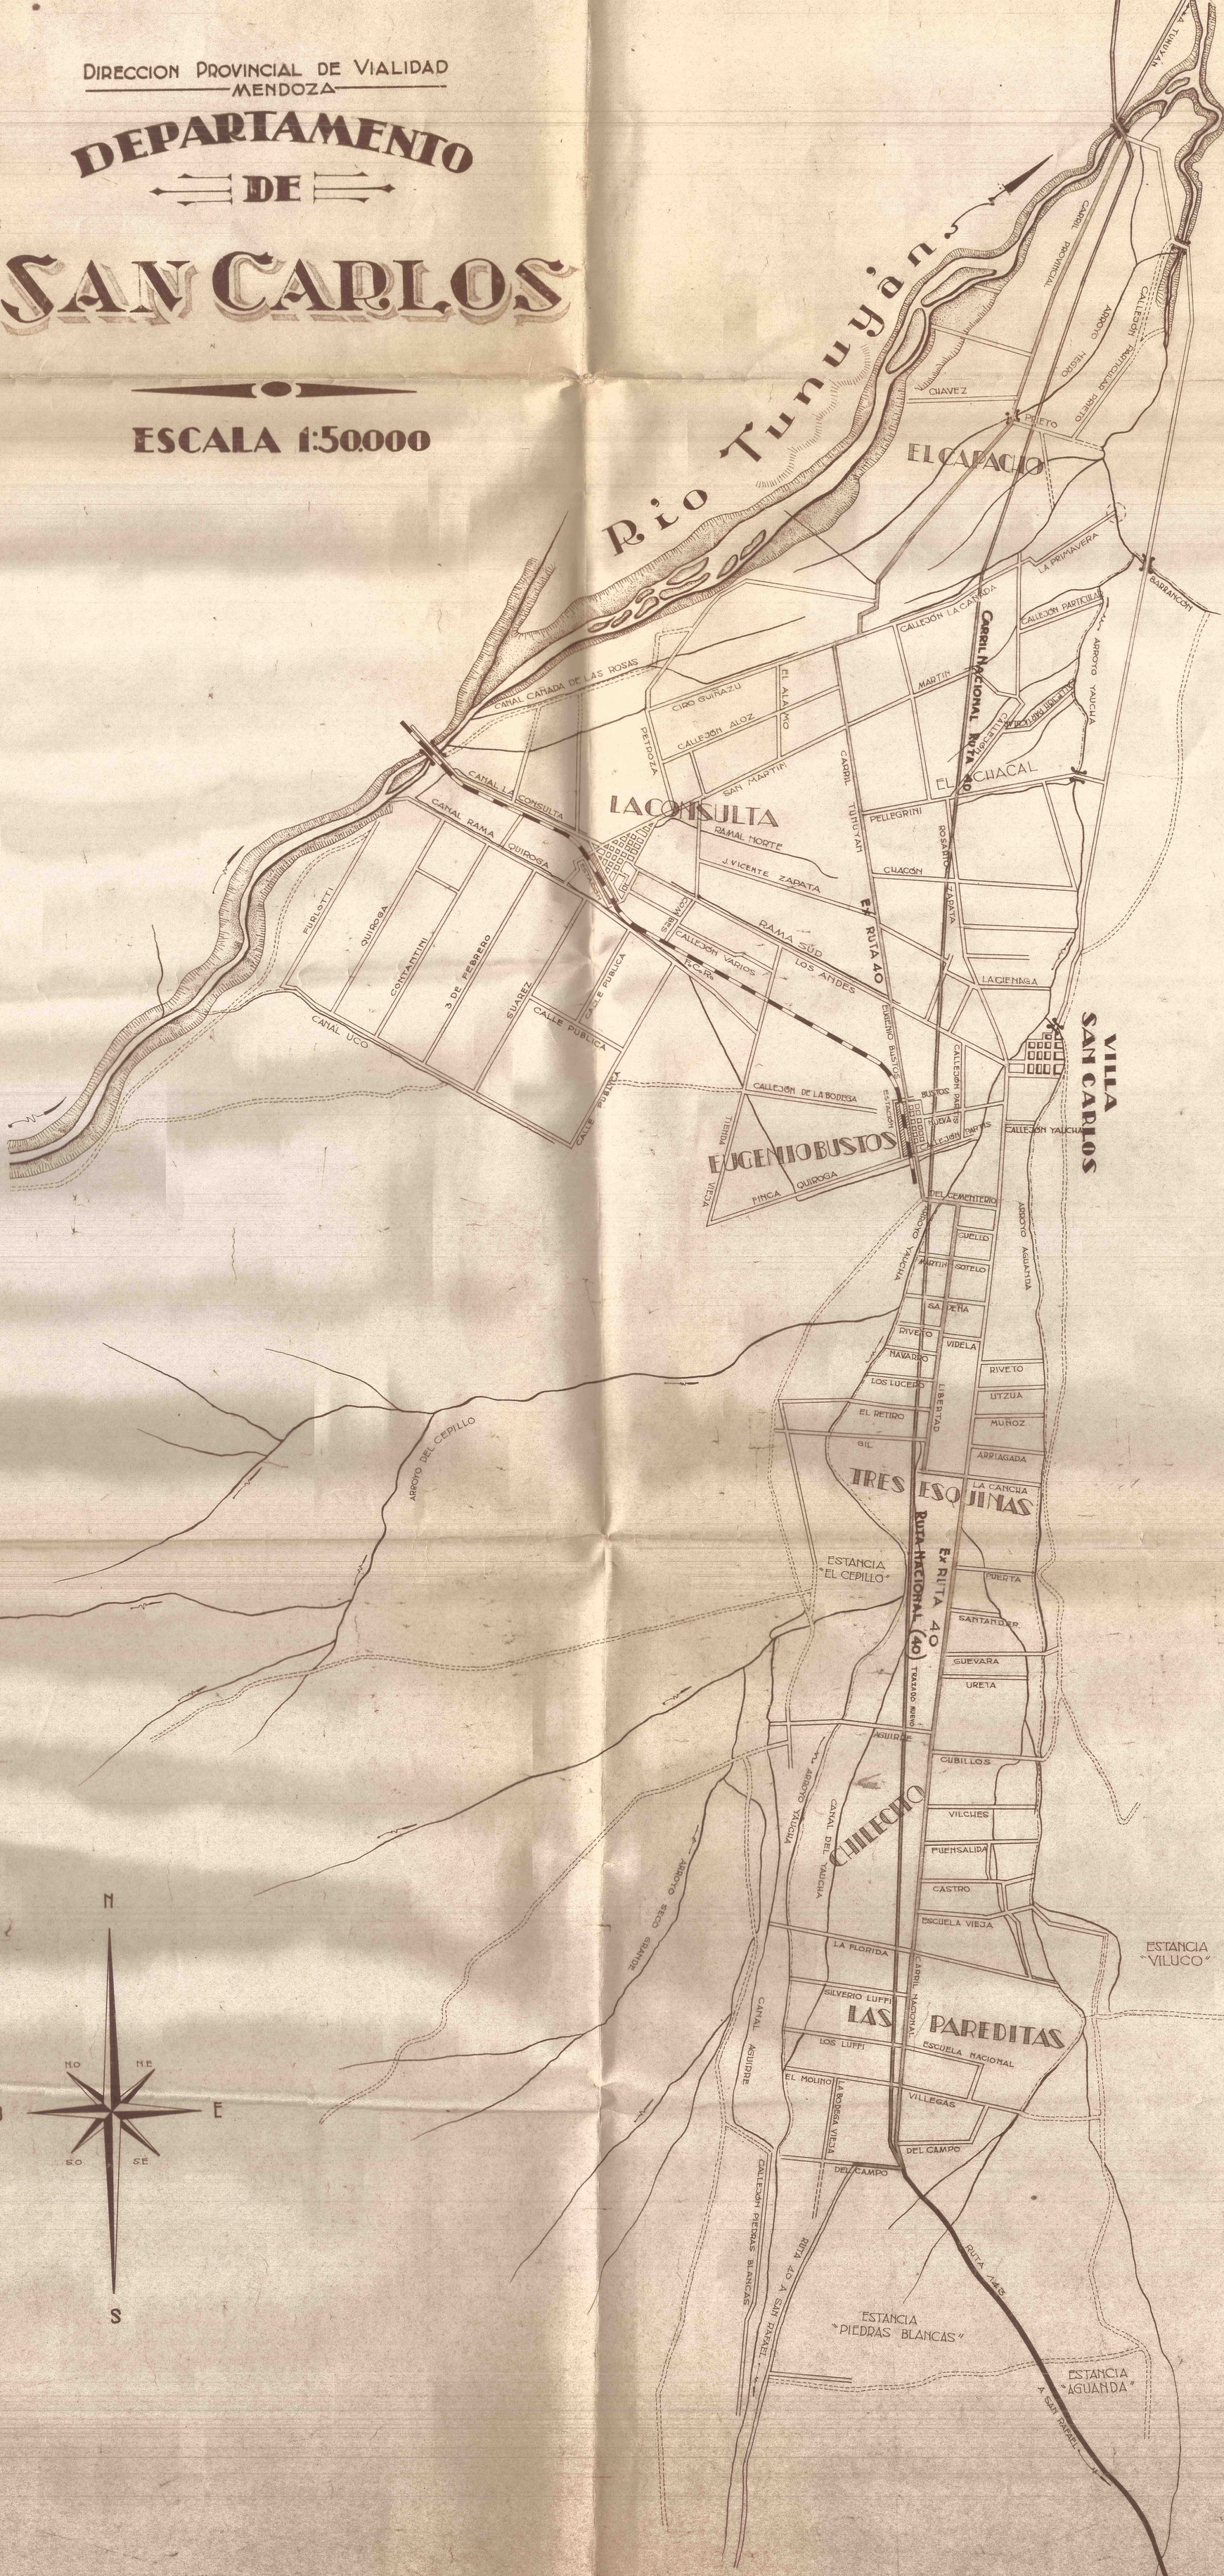

SECCION DIBUJO - JUNIO DE 1951

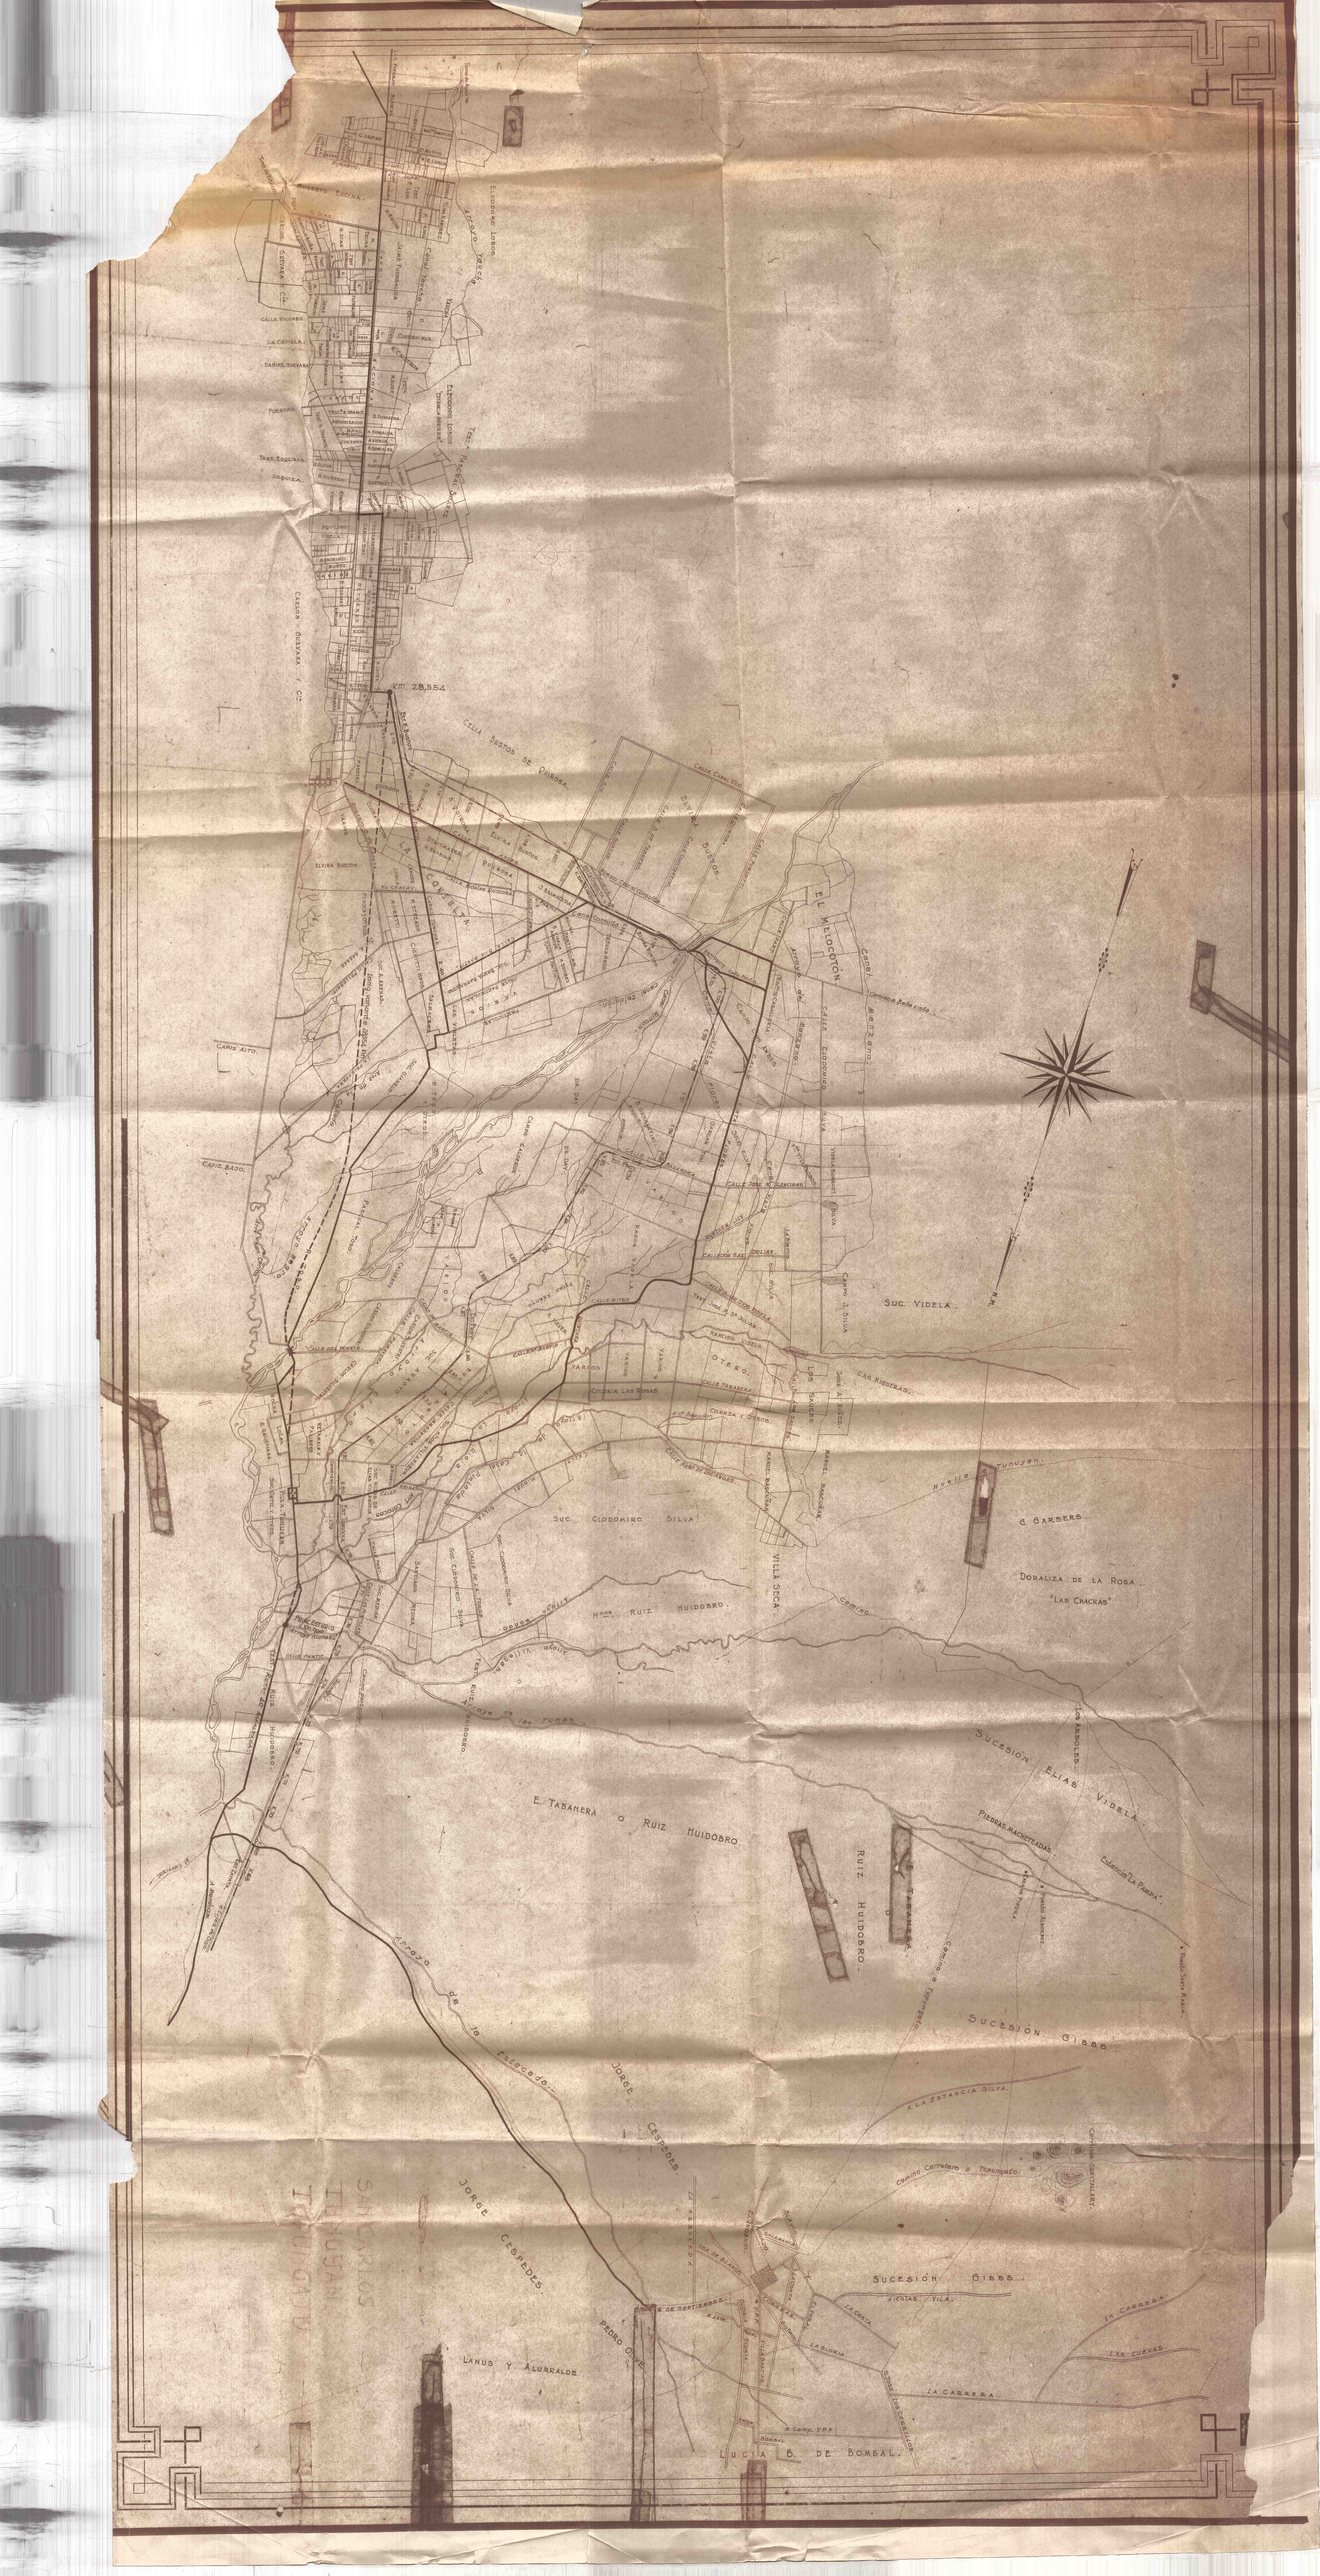
Km. 28,554
Calle Buston de Chiroga
El Melocotón
Suc. Videla
Suc. Clodomiro Silva
Villa Seca
Hnos. Ruiz Huidobro
E. Tabamera o Ruiz Huidobro
Ruiz Huidobro
Sucesión Elías Videla
Sucesión Gibbs
Jorge Cespedes
Pedro Olivé
Lanus y Alurralde
Lucía B. de Bombal
Doraliza de la Rosa
"Las Chacras"
d. Garbers