



DETALLES VARIOS

TRONOS DEPARTAMENTALES


ESCALA 1:25

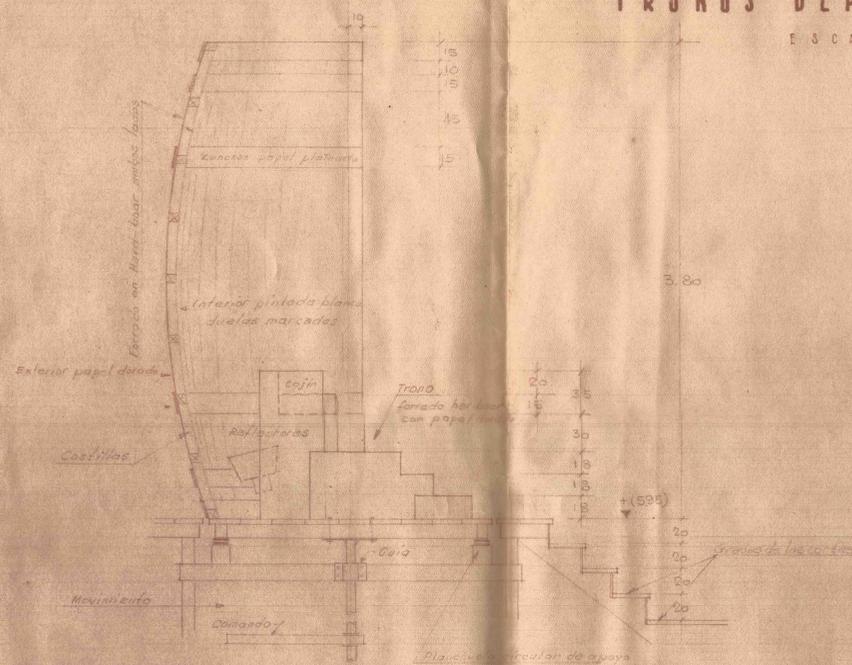


CORTE A-A

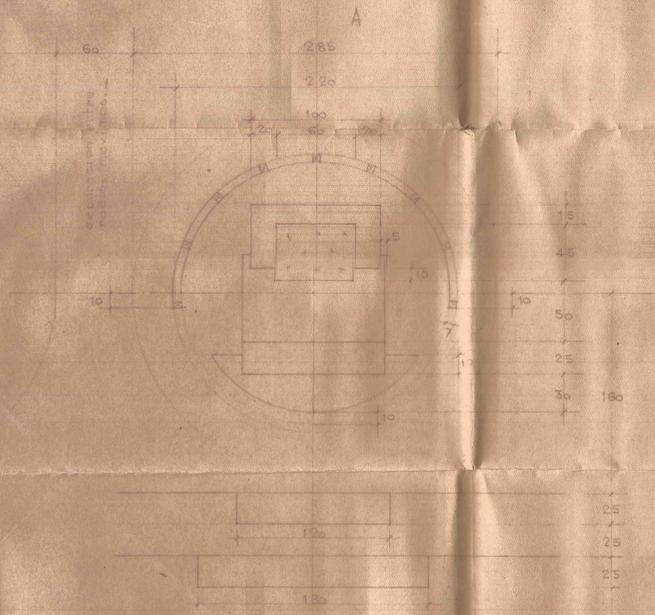

PLANTA

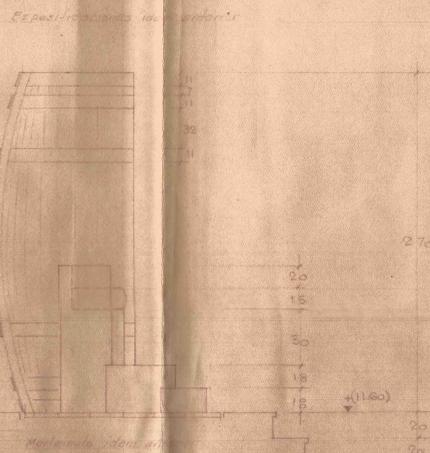


CORTE B-B

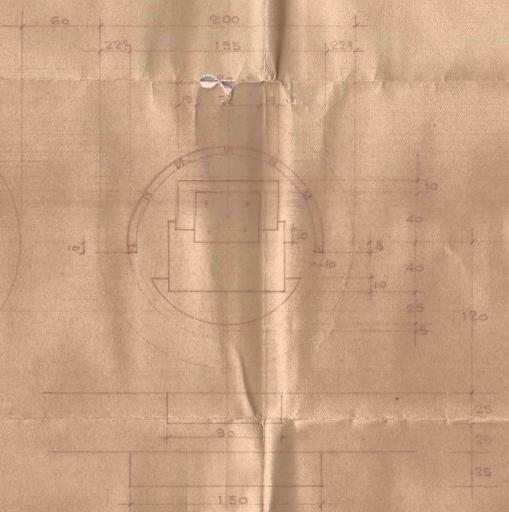


PLANTA

TRONO PRINCIPAL


ESCALA 1:25

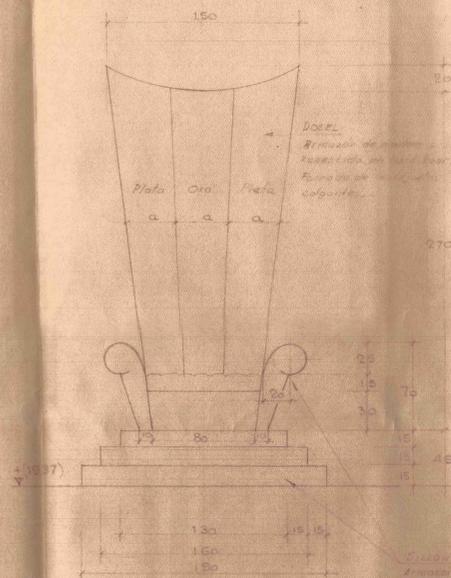

FRENTE

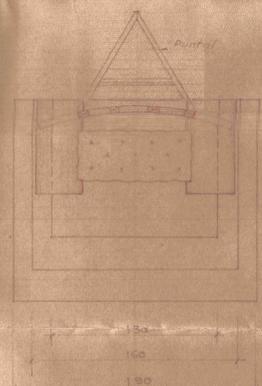


PLANTA

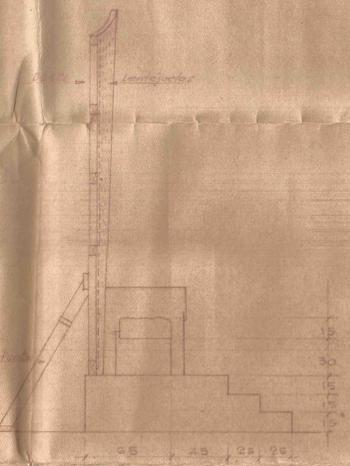


CORTE

ESCALINATAS PRINCIPALES

ESCALA 1:10

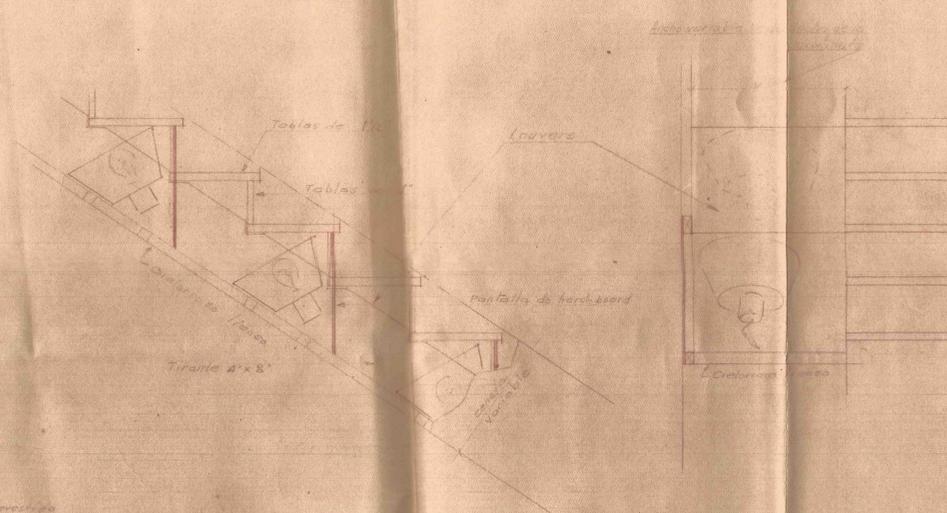

CORTE

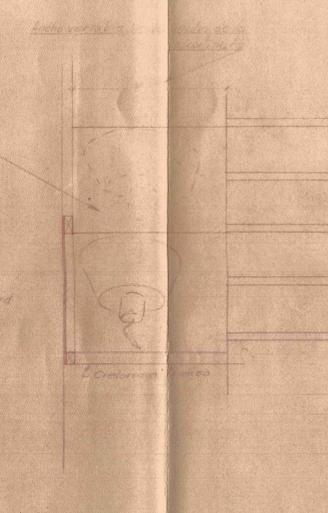

FRENTE

P.C.
1954
(1)

Raufel
RAUL A. PANELO BELLY
ARQUITECTO
MENDOZA, ENERO 10 DE 1954