
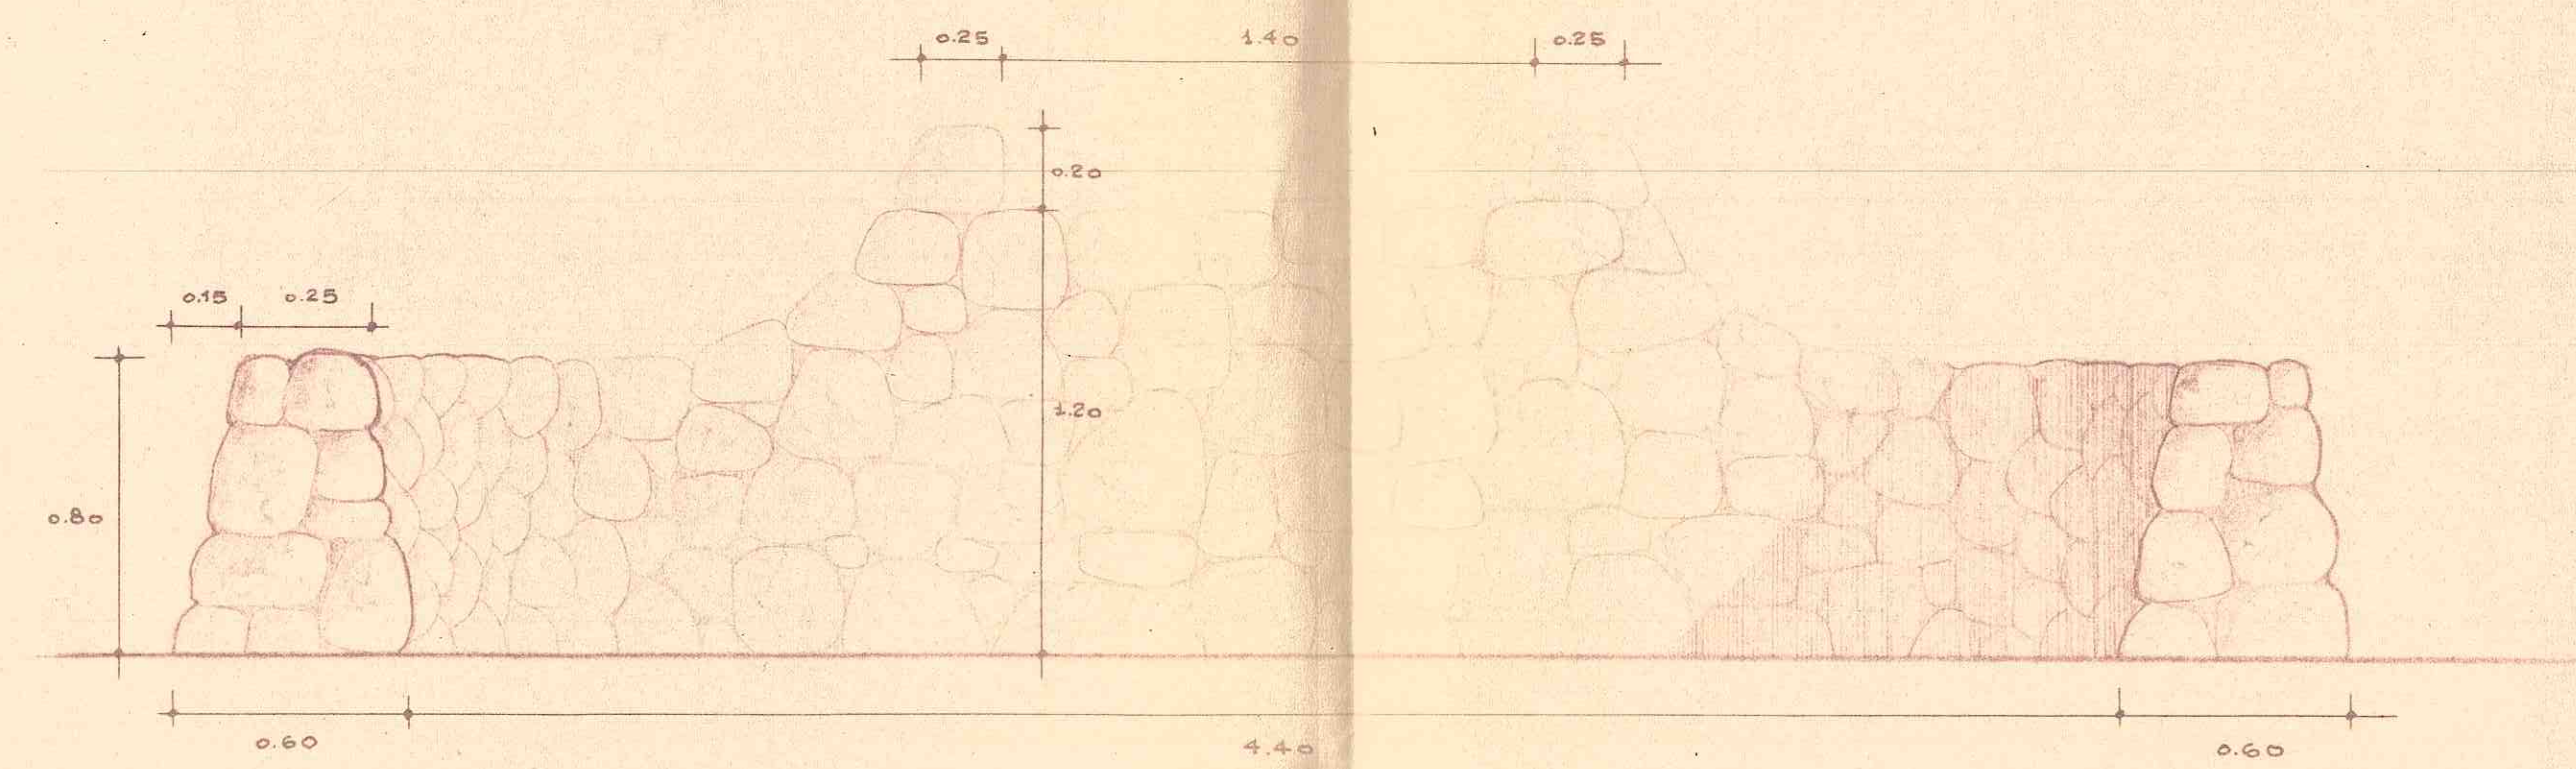
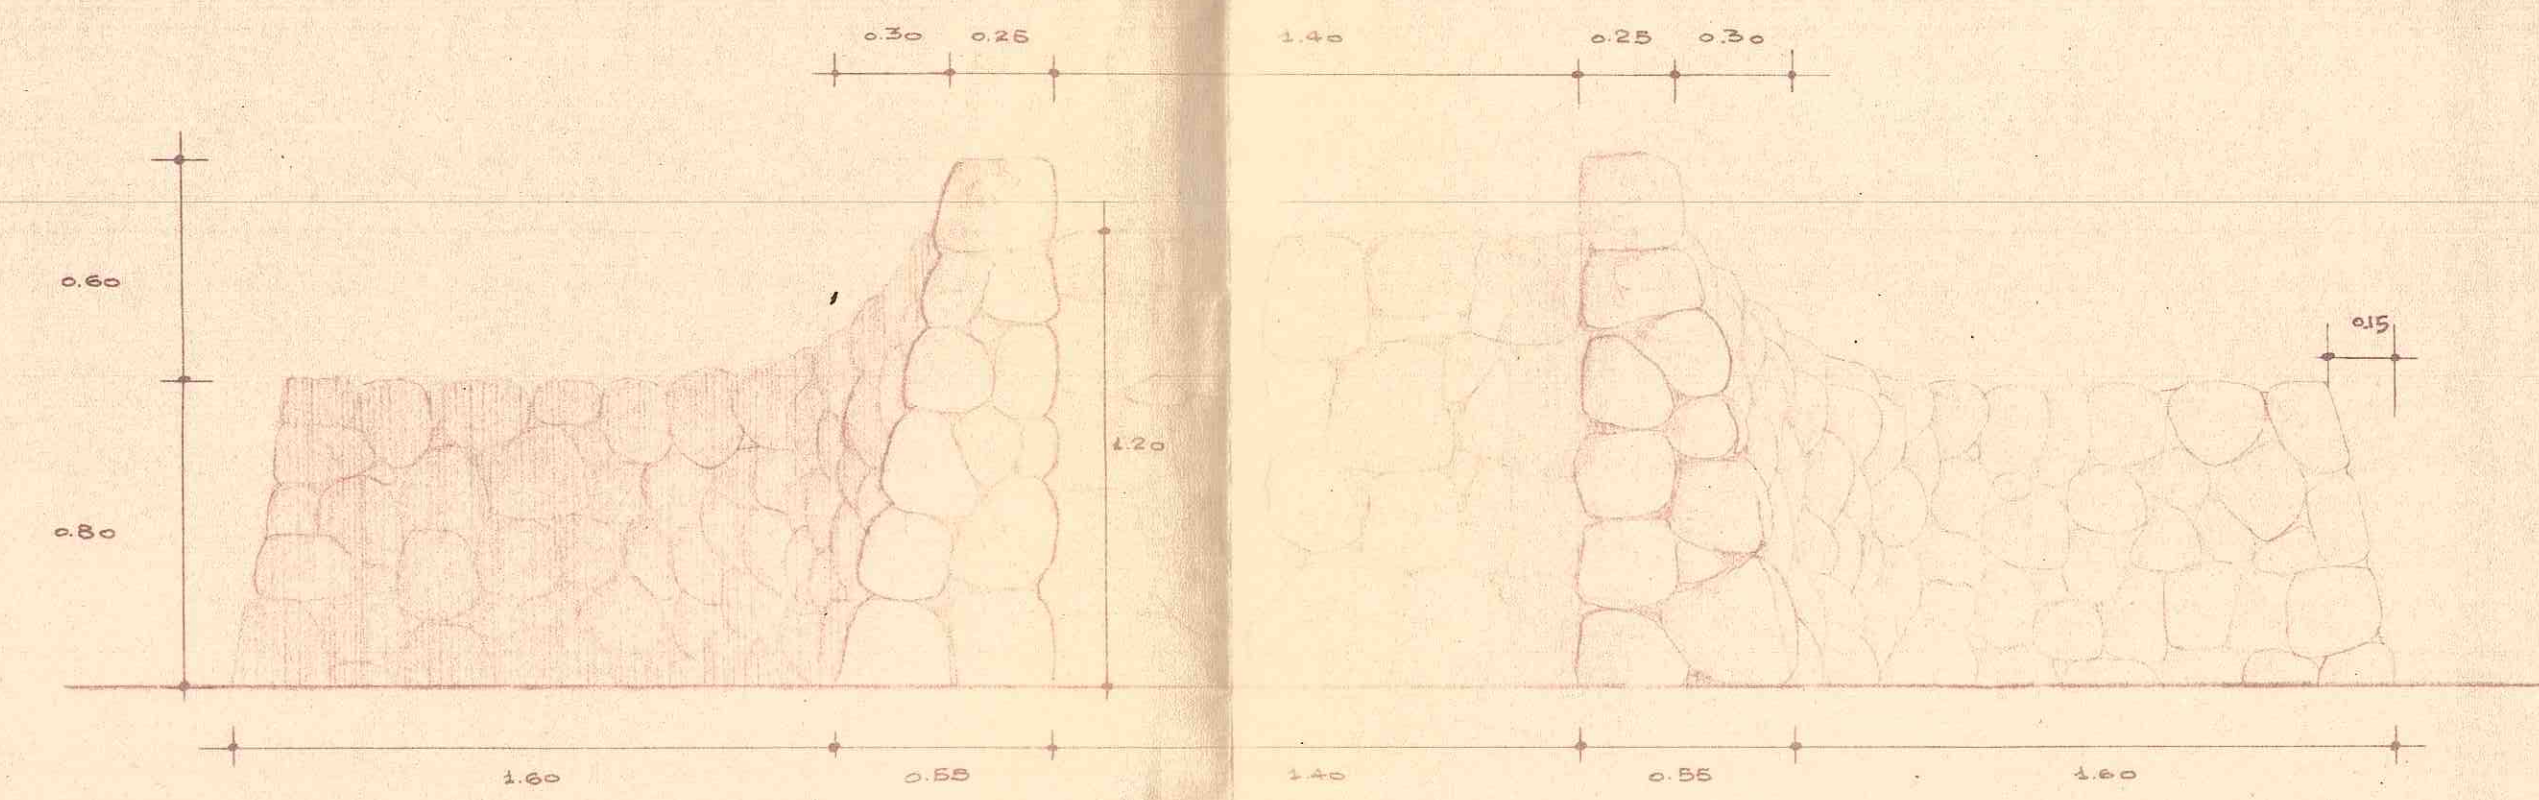
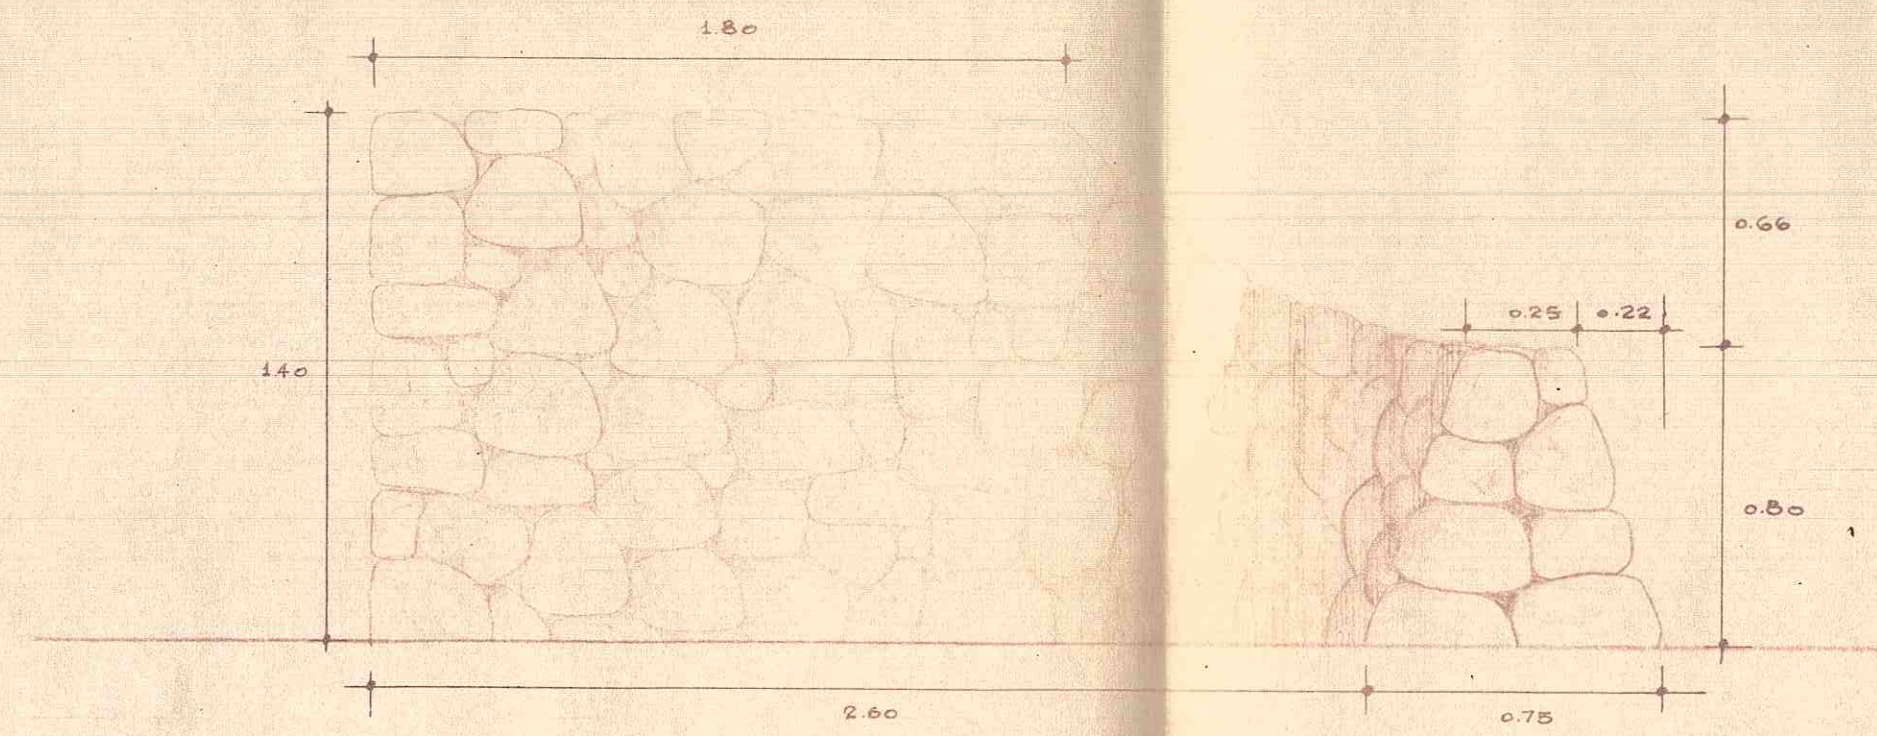


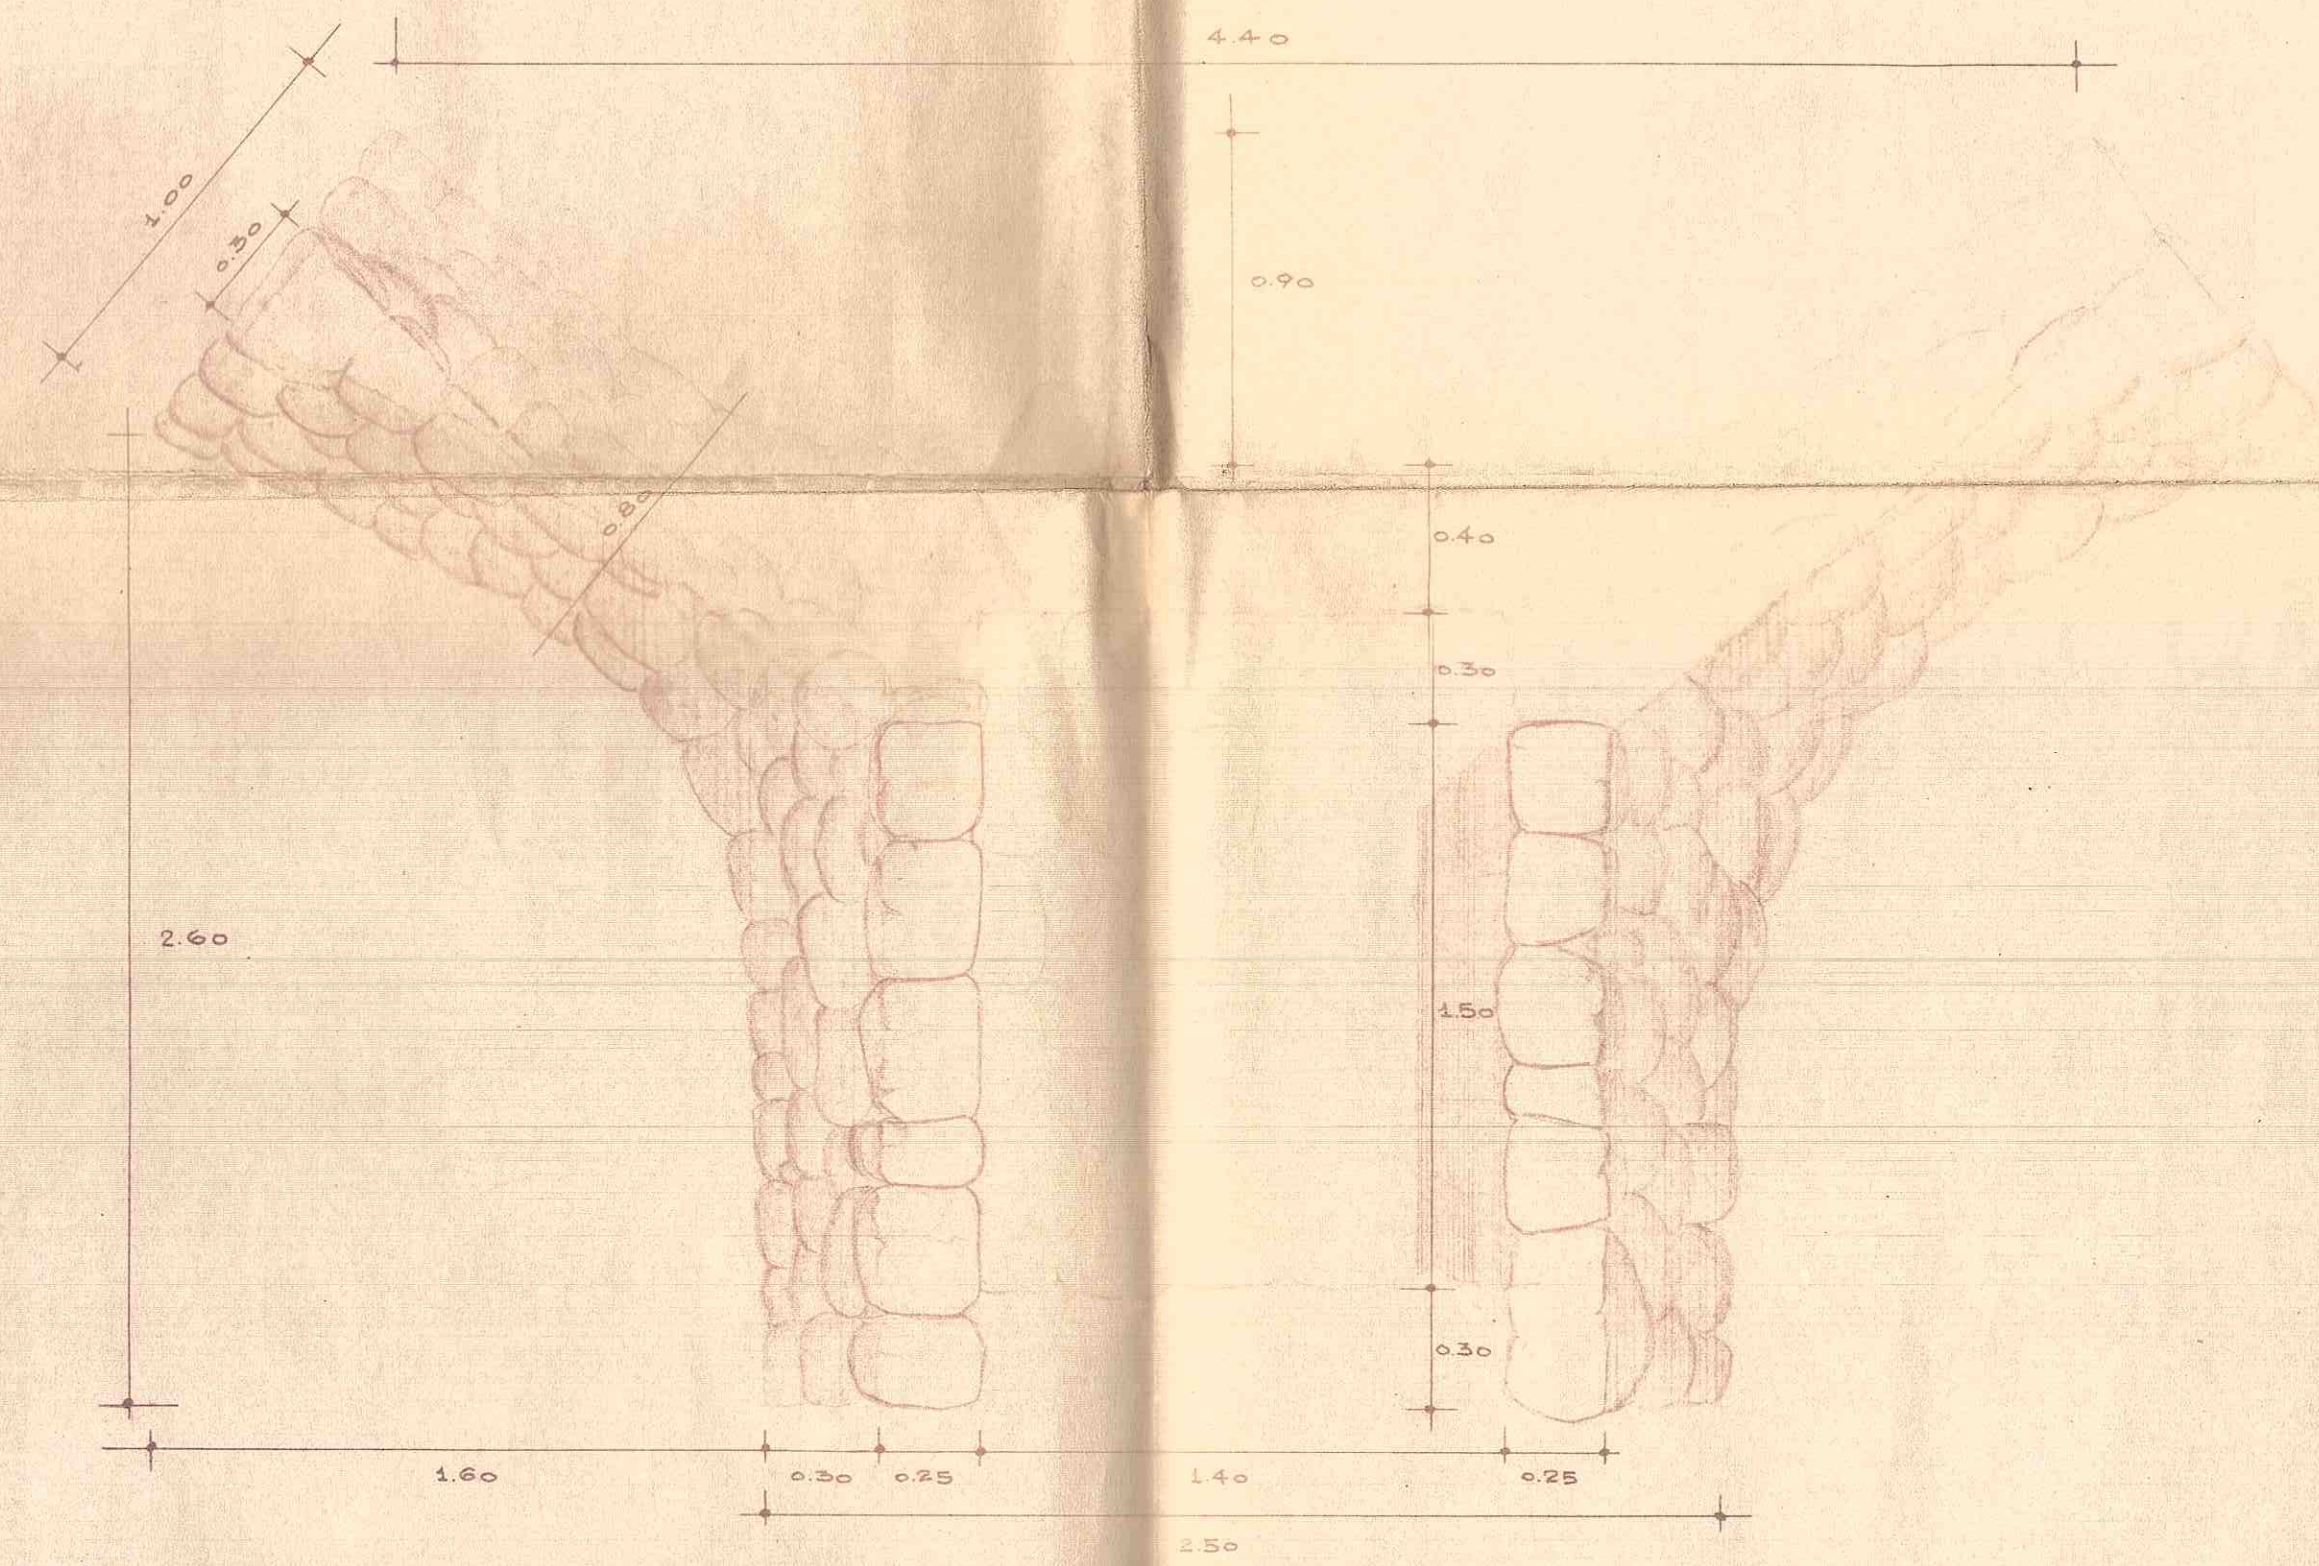

MINISTERIO DE OBRAS Y SERVICIOS PUBLICOS.
DIRECCION DE ARQUITECTURA Y URBANISMO

OBRA ALTAR BENDICION DE FRUTOS.

UBICACION PARQUE GRAL SAN MARTIN

PLANO DETALLE ALTAR MENOR

PROYECTO ARQ EDGARDO ALFARO ENERO 1965

DISEÑO MANUEL BLASCO escala 1:20

JEFE ESTUDIO Y PROYECTOS ARQ. HIRSHO J. CORTI PLANO N°

SUBDIRECTOR ARQ. MAURICIO DAZ ADELAS

DIRECTOR ARQ. SEGUNDO RODRIGUEZ