




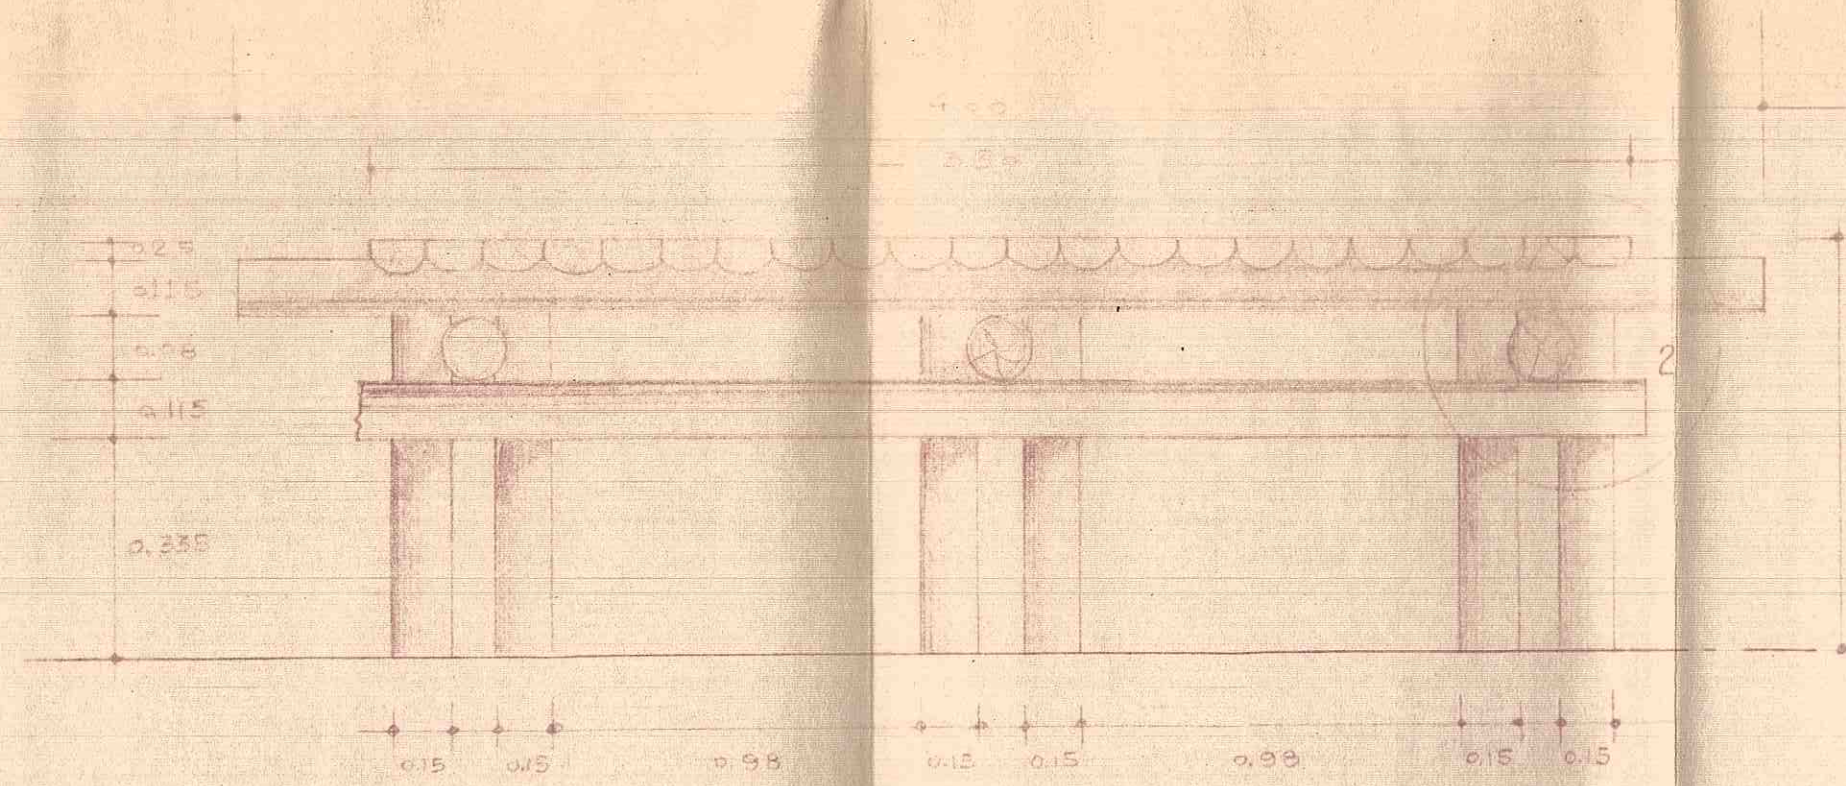


VISTA FRONTAL DE ALTAR

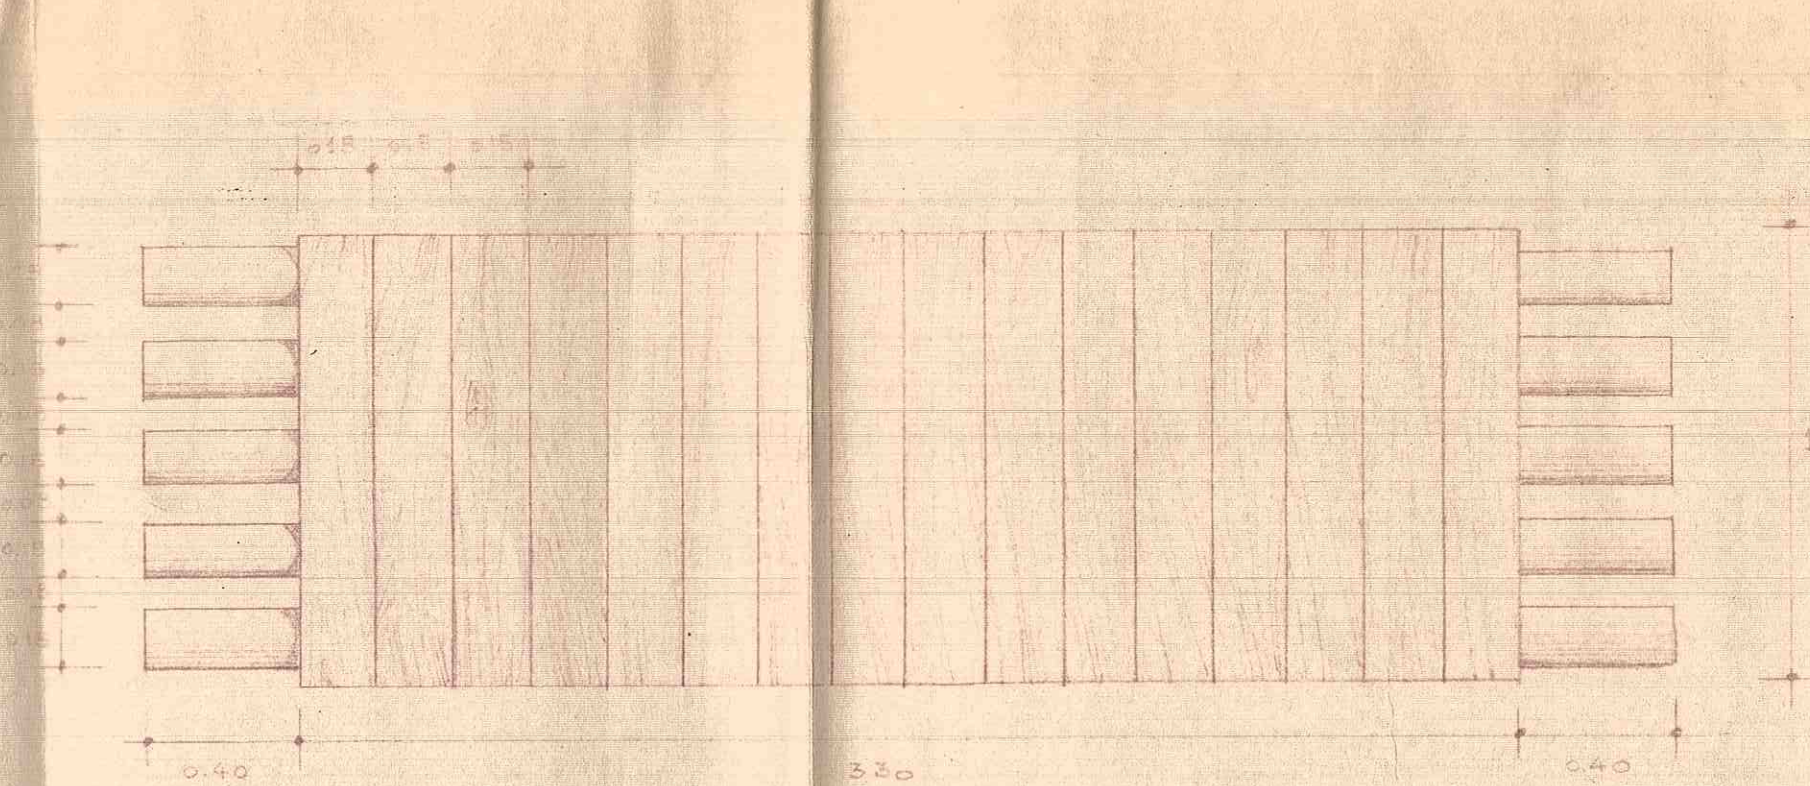


VISTA SUPERIOR

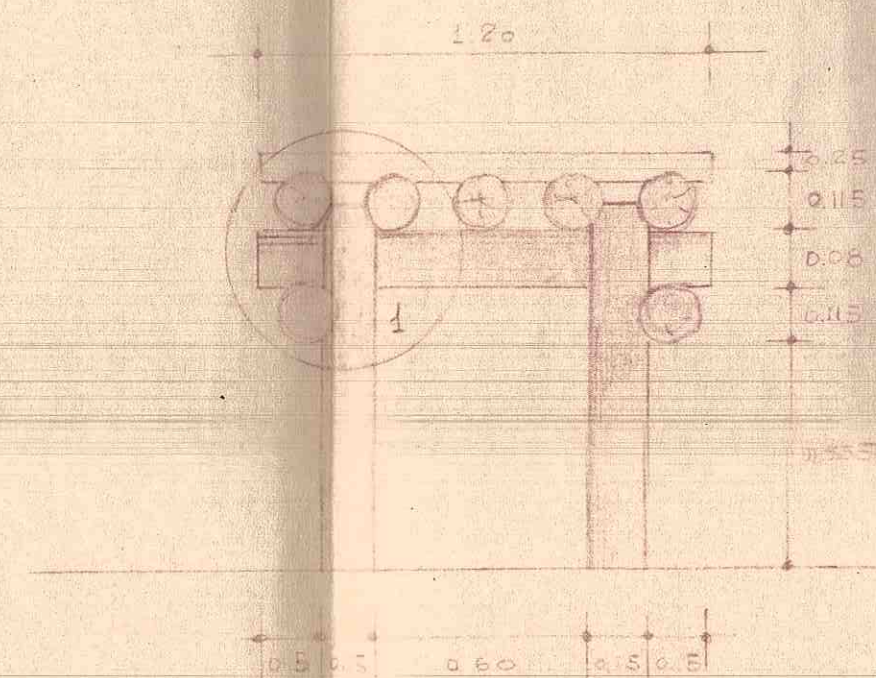

VISTA LATERAL

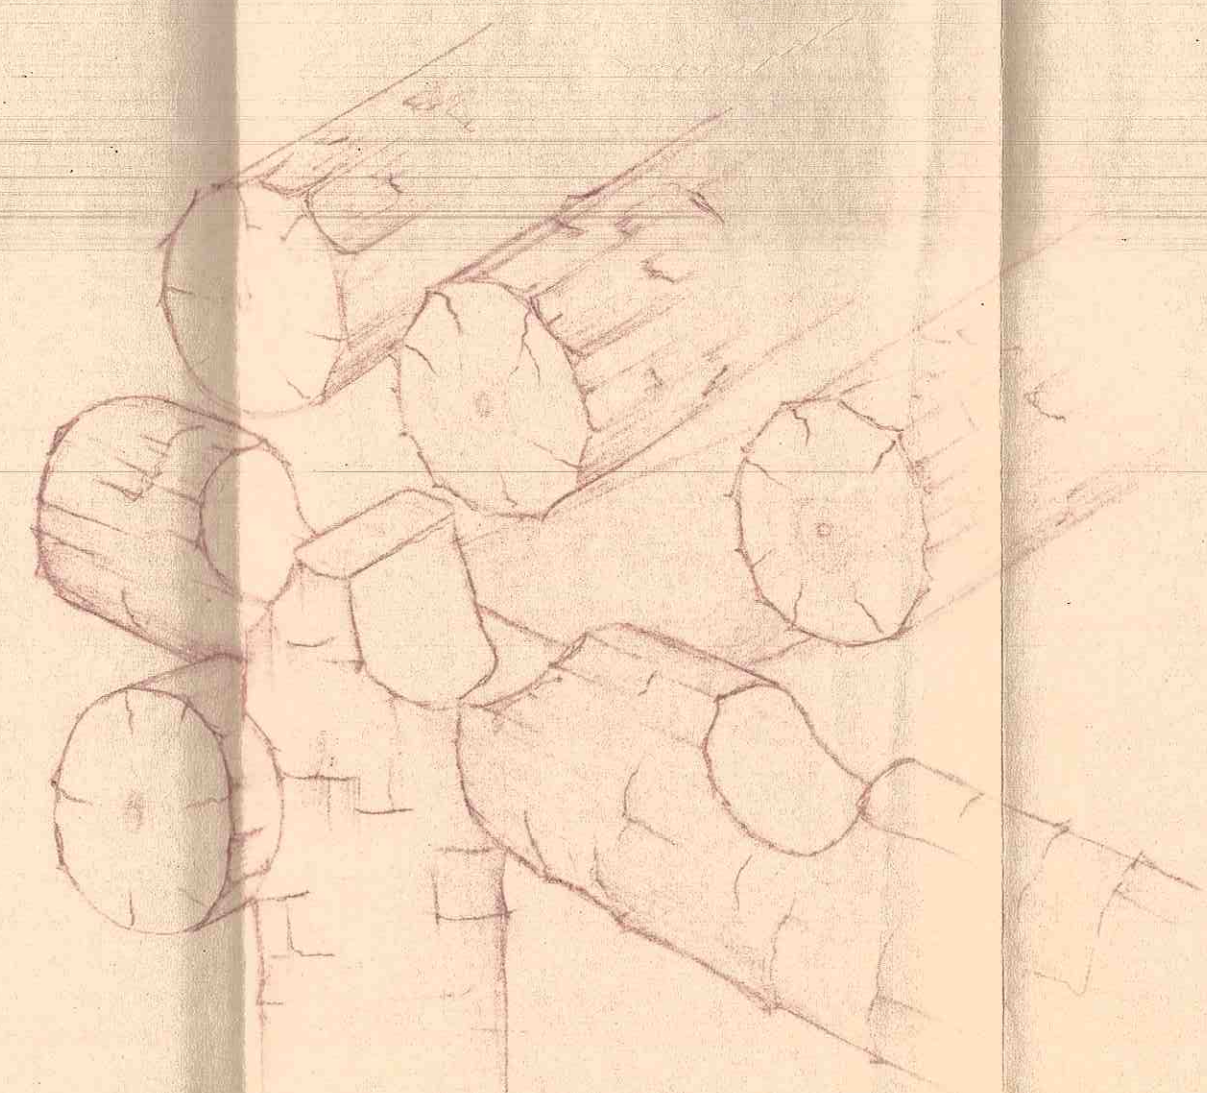

DETALLE UNION 1

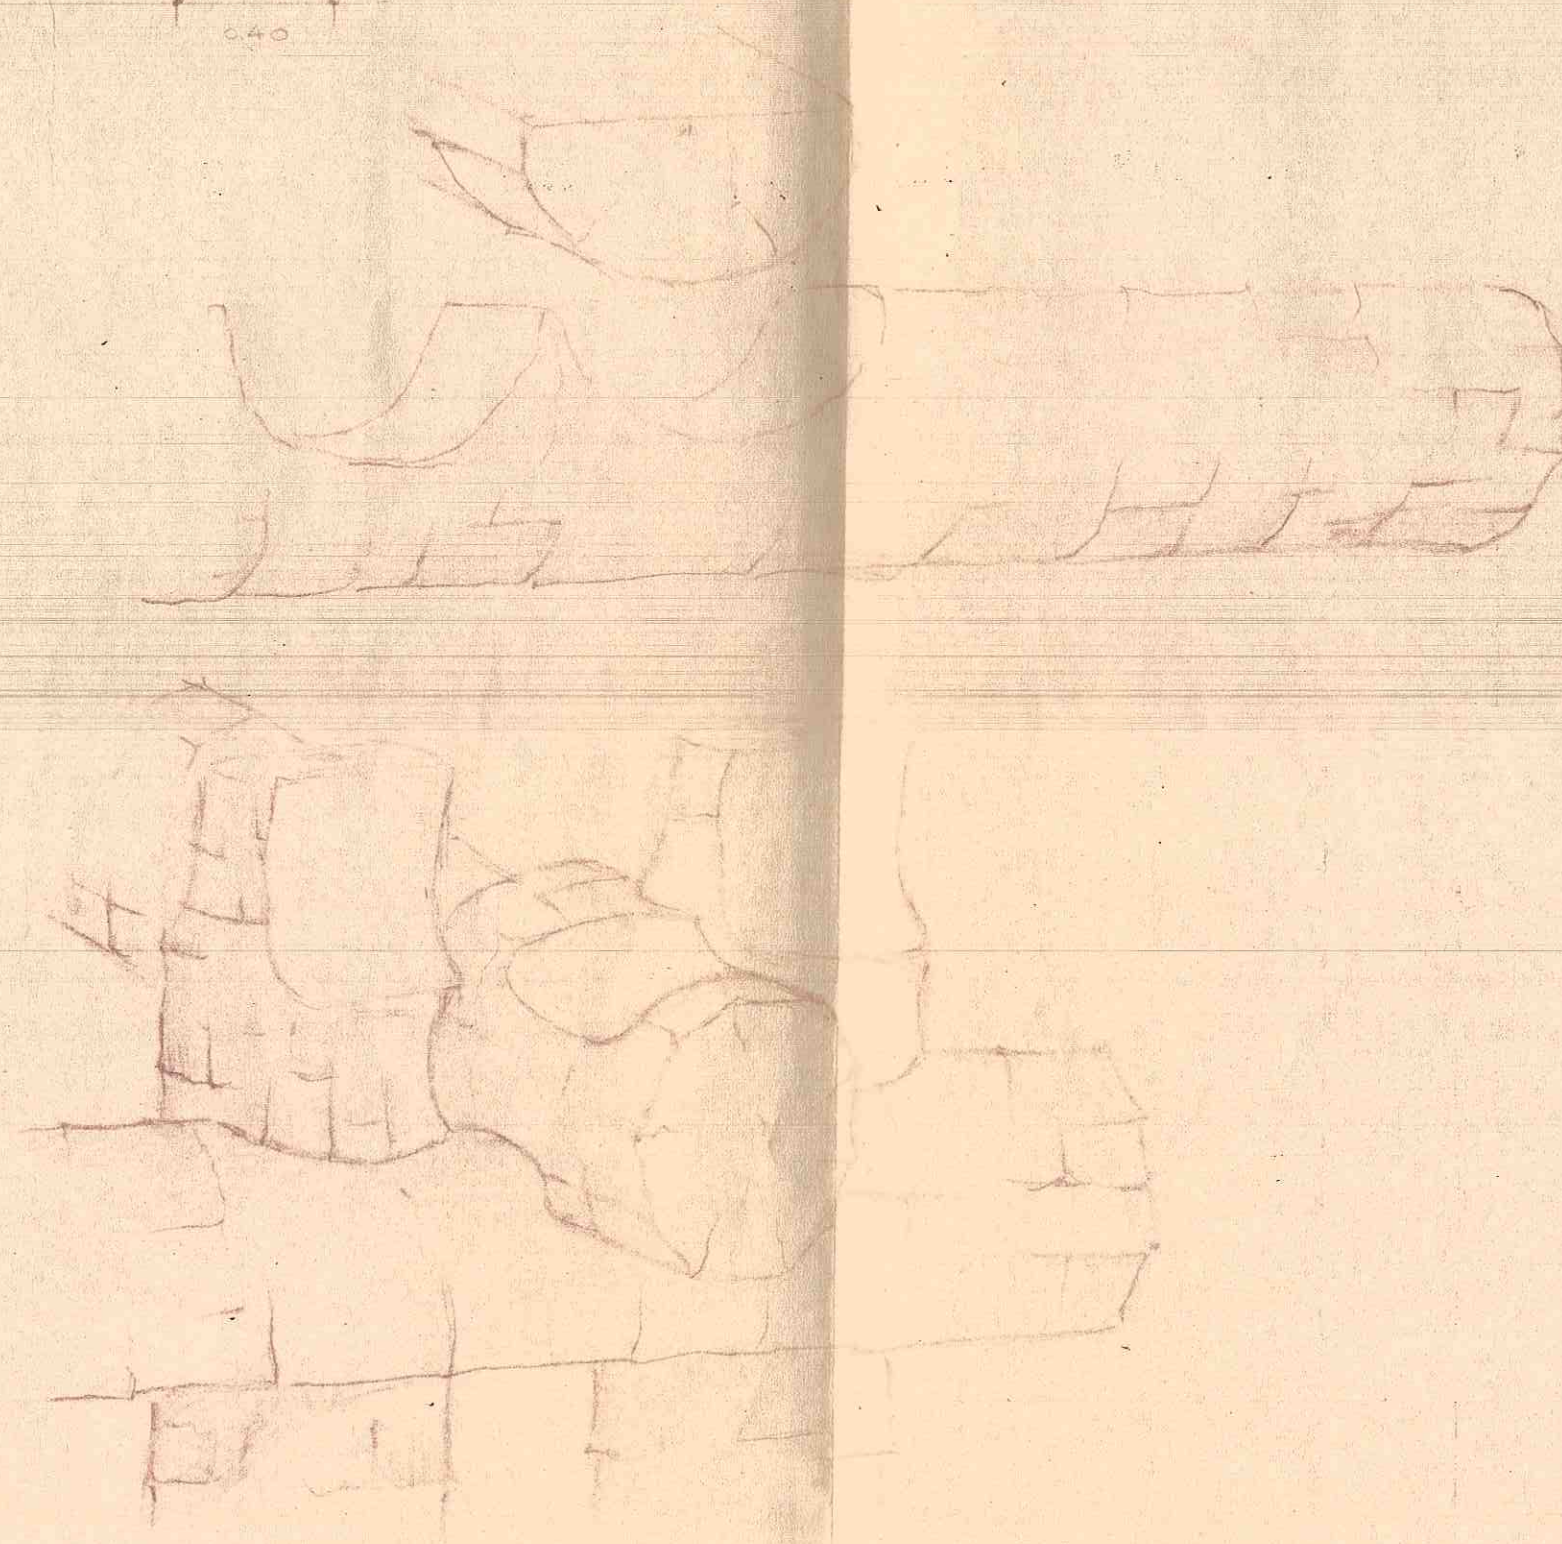

DETALLE UNION 2

MINISTERIO DE OBRAS Y SERVICIOS PUBLICOS			
DIRECCION DE ARQUITECTURA Y URBANISMO			
OBRA	ALTAR BENDICION DE FRUTOS		
UBICACION	PARQUE GDA'L SAN MARTIN		
PLANO	DETALLES DE ALTAR		
PROYECTO	ADQ. ROBERTO ALFARO		ENERO 1968
DISEÑO	MANUEL J. BLASCO	Blasco	ESCALA 1:20
JEFE ESTUDIO Y PROYECTOR	ADQ. HIDOLFO J. CORTI		PLANO 46
SUBDIRECTOR	ADQ. MAGIS DAY ADENAS		6
DIRECTOR	ADQ. SEGUNDO GARRY NIEVA		