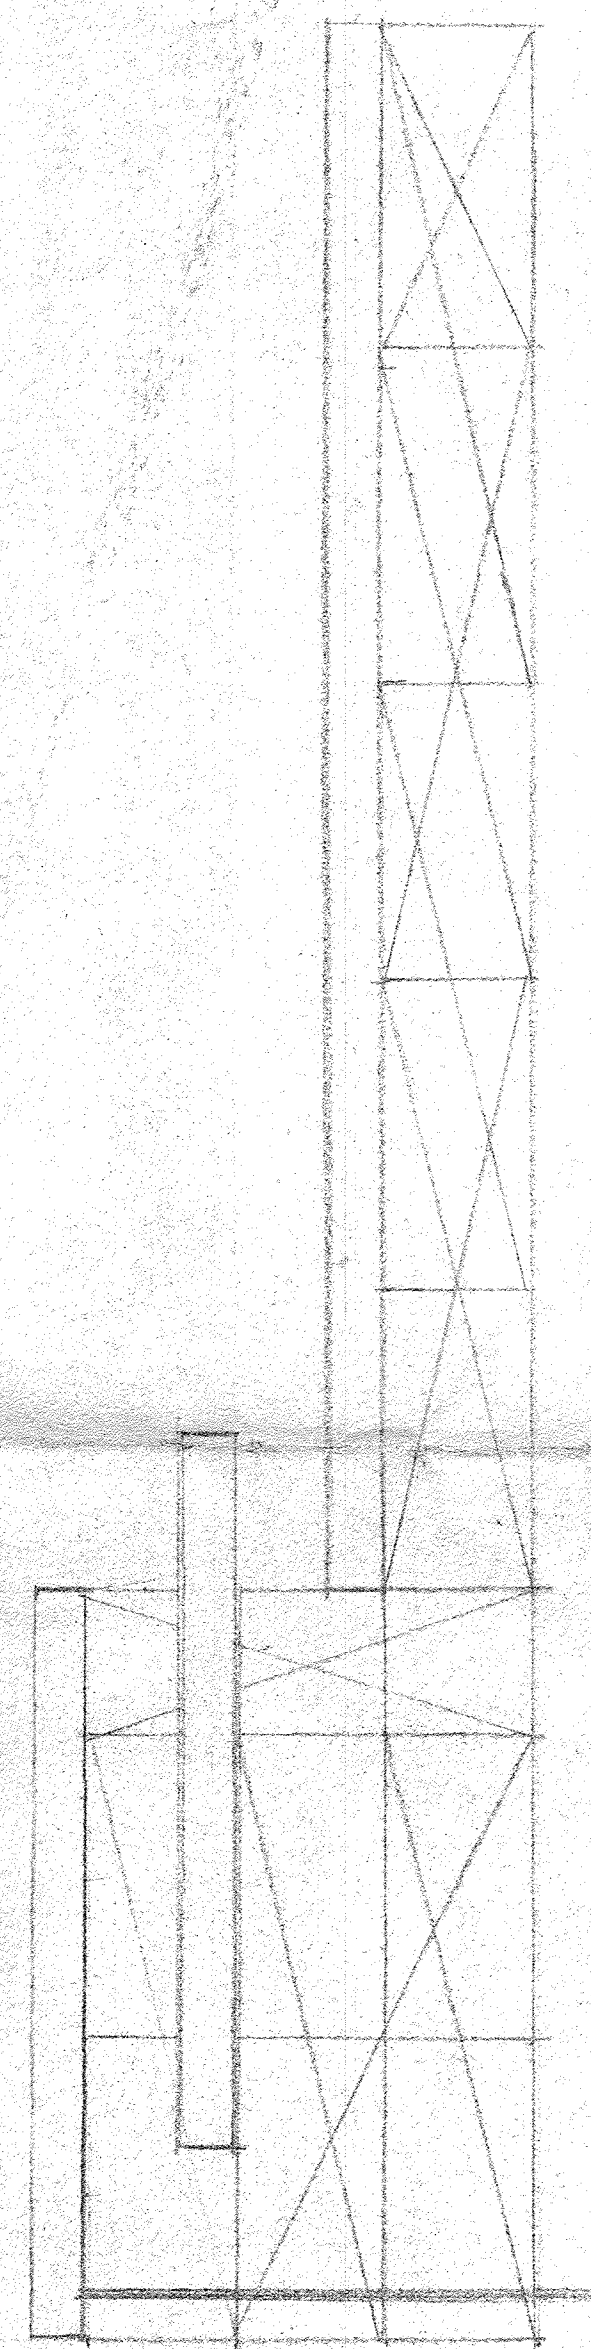
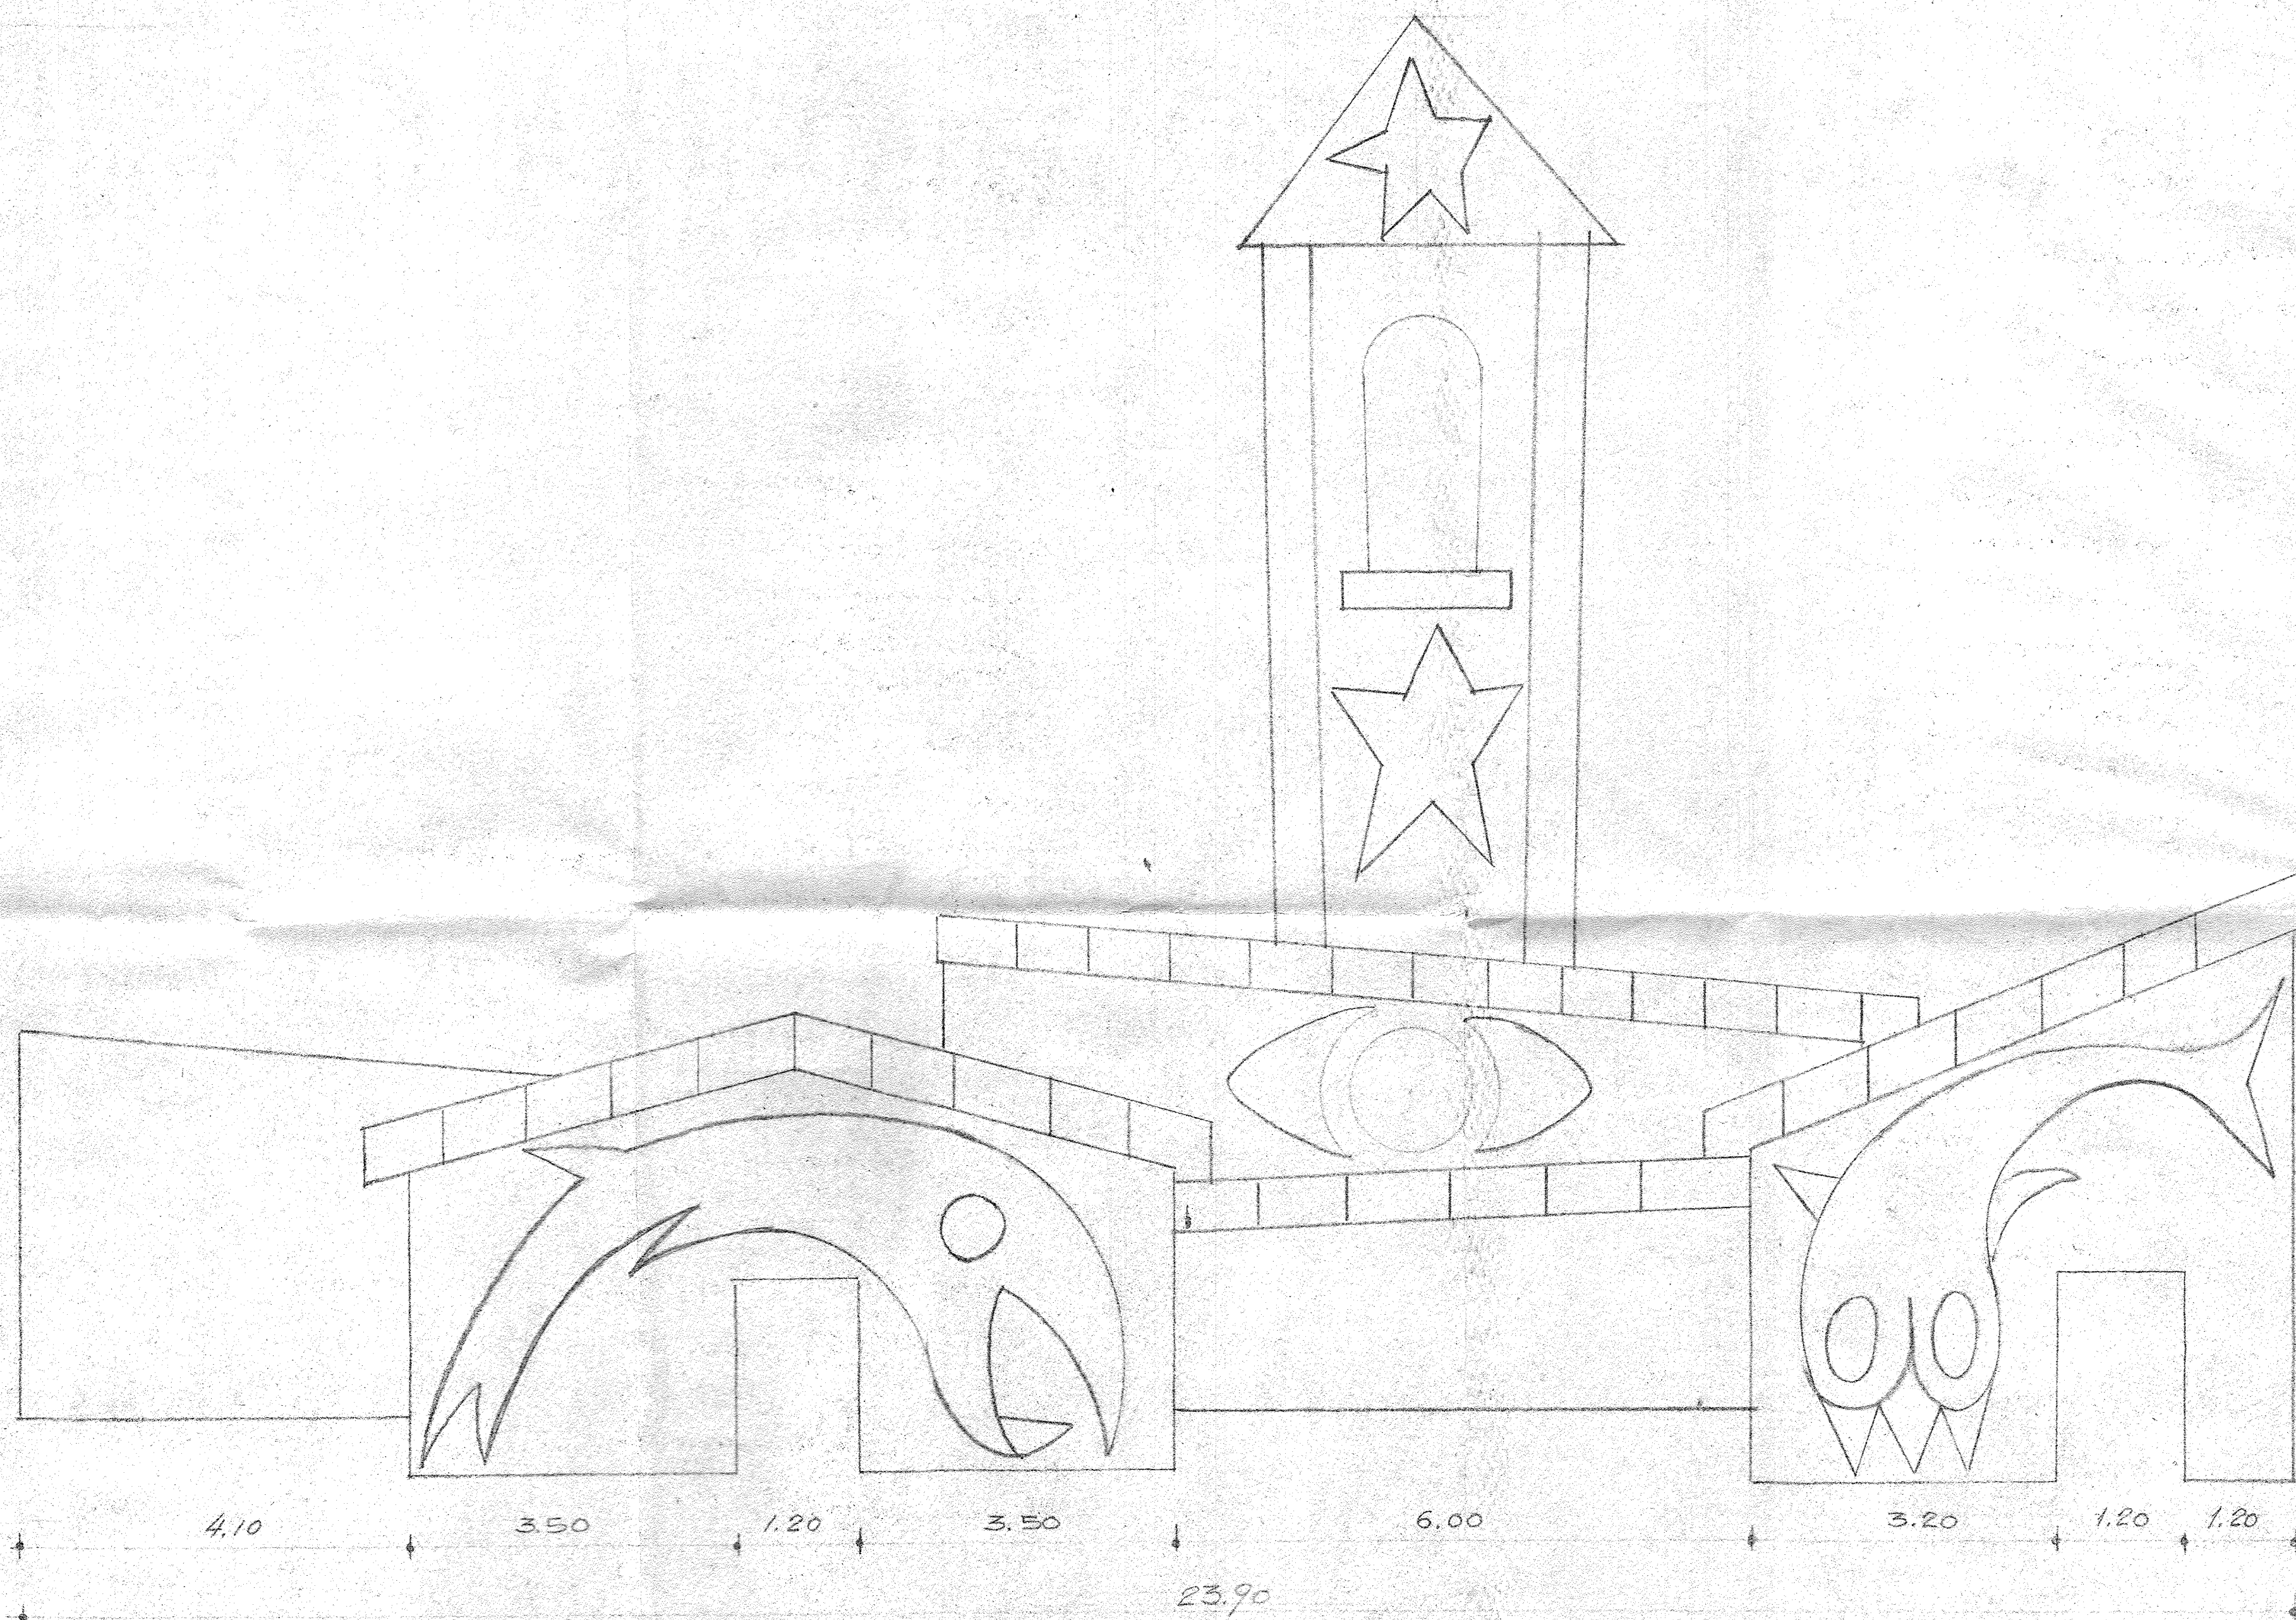


3 PUEBLO NORTEÑO
 Esc 1:50
 BARBERA
 Se copy