PROVINCIA DE MENDOZA
Ministerio de Economía, Obras Públicas y Riego
DIRECCIÓN DE ARQUITECTURA

"HOSTERIA EN EL DIQUE DE LUJAN"
"CORTE TRANSVERSAL" 1:50

(7)

DIRECTOR DE ARQUITECTURA:

PREPARADO:

MENDOZA, SETIEMBRE DE 1939

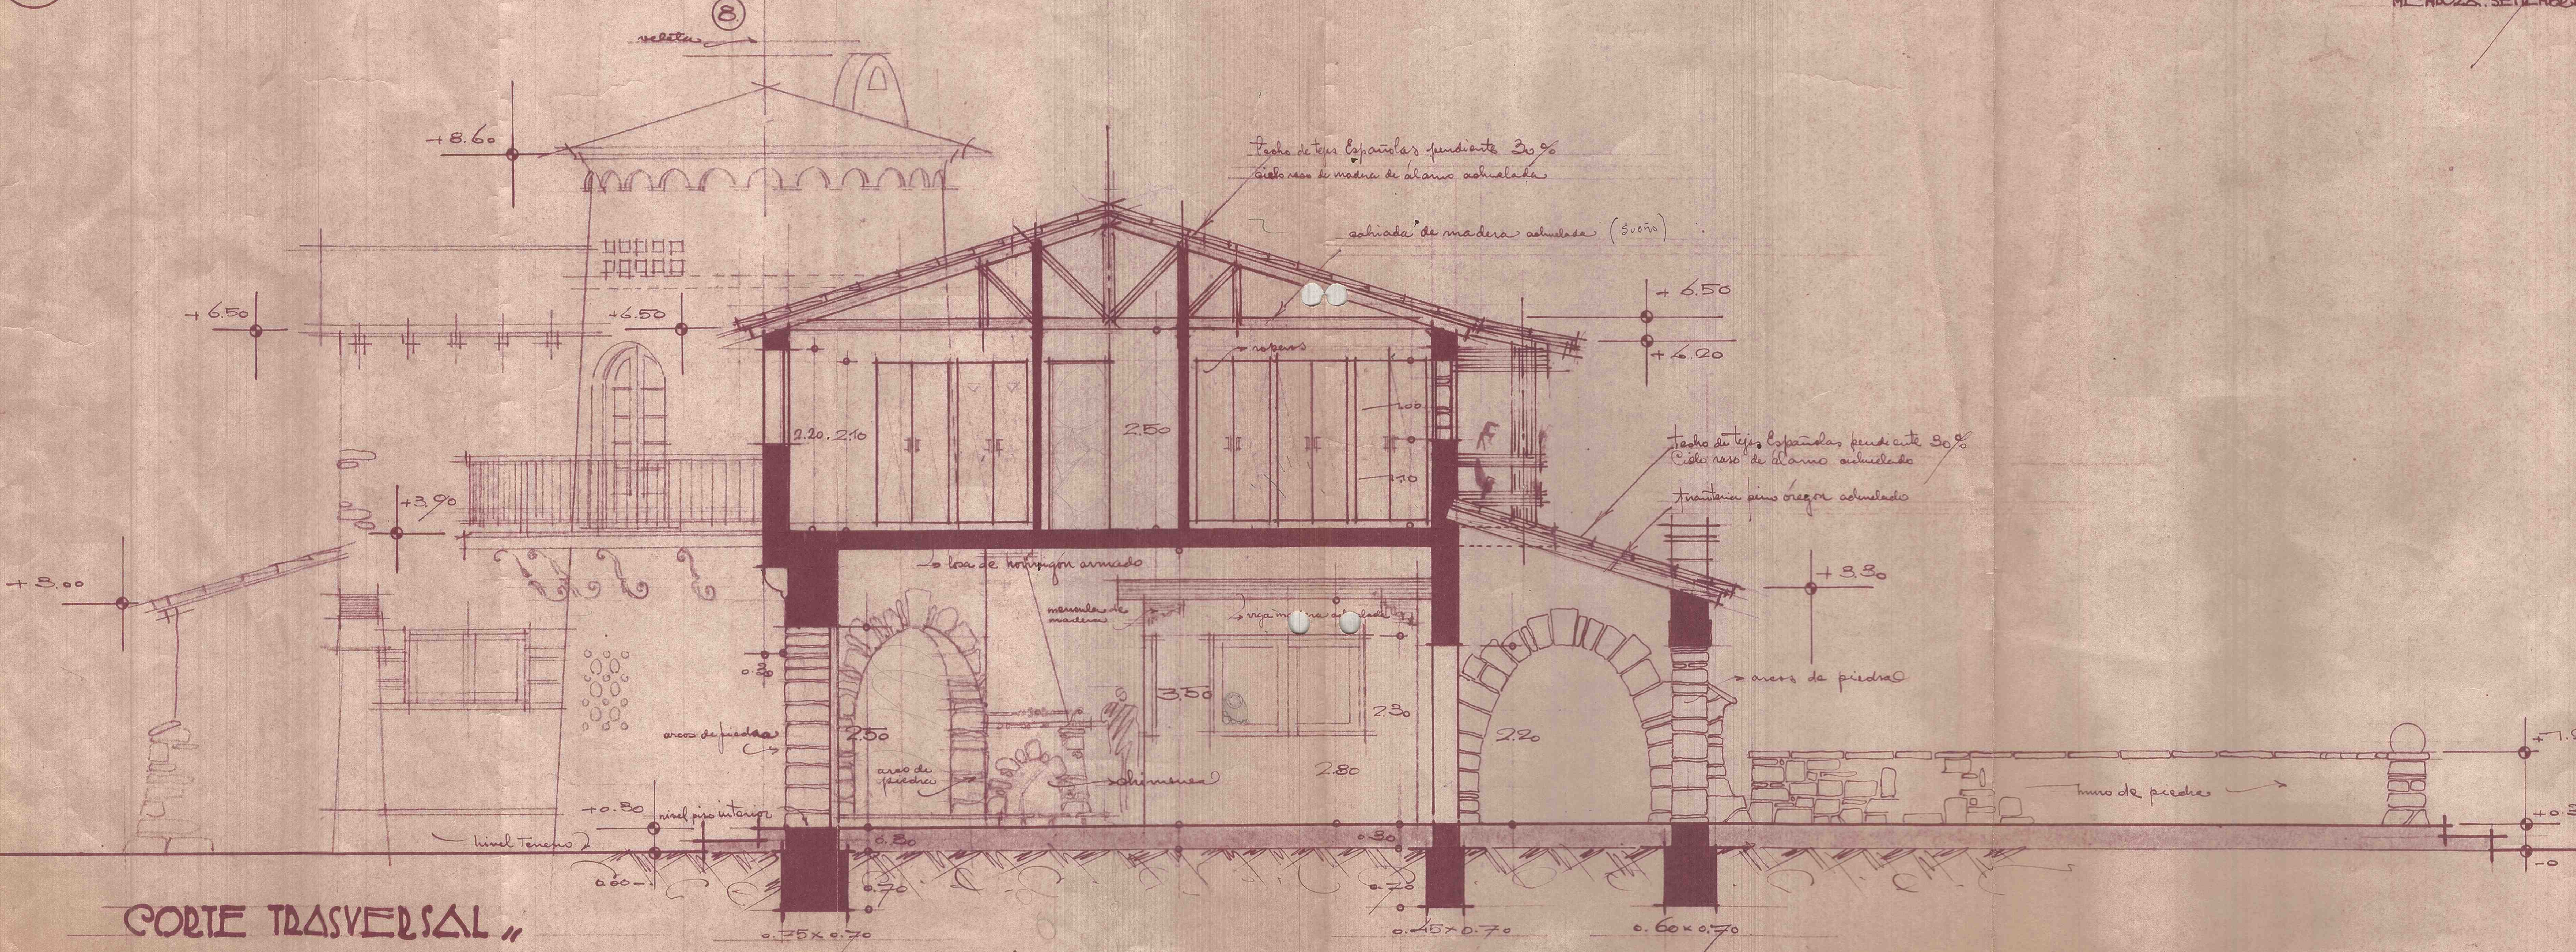

"CORTE TRASVERSAL"

[illegible] DE ARQUITECTURA

HOSTERIA EN EL DIQUE DE LUJAN „ „
AMPLIACION Y REFORMA DE LAS DEPENDENCIAS „ „

2

DIRECTOR DE ARQUITECTURA: [illegible]
PREPARADO: [illegible]
Mendoza, Octubre de 1941.

Nota:
El Contratista en todos los casos seguirá las mismas características que las obras existentes de modo que en ningún caso se note unión de la obra existente con la nueva en cuanto a terminación y calidad de los materiales.

CARPINTERIA Y HERRERIA „ 1:50 „

DETALLES CONSTRUCTIVOS „ Esc. 1:20 „ „
TEJAS ESPAÑOLAS PEND. 30 %.
CAPA AISLADORA DE BARRO
TABLAS ALAMO 1"X6" MA. & CHIMBRADAS Y CEPILLADAS
TIRANT. PINO-OREGON 3"X7"
Ø 8mm PARA ANCLAJE TECHO
VIGA ASIENTO TECHO. DE 0.20 ALTO POR EL ANCHO DE MURO. CON 6 Ø 12mm. ESPIRAL DE 5mm c/0.15
ESTA VIGA IRA EN LA TOTALIDAD DE LOS MUROS
NIVEL PISO INTERIOR
CAPA AISLADORA DE ASFALTO
VIGA CORRIDA DE CIMIENTOS. DE 0.20 POR EL ANCHO DE LOS MUROS. CON 6 Ø 12 m ESPIRAL DE 5mm c/0.15.
CIMIENTOS DE 0.50 x 0.20. PARA SEGUIR A 45° HASTA ENCONTRAR EL ESPESOR DEL MURO.
VIGA DE ADINTELAMIENTO - DEL ANCHO DE LOS MUROS Y ALTURA VARIABLE CON SECCION Y HIERROS DE ACUERDO AL CALCULO.
ABERTURA VARIABLE
OBSERVACIONES GENERALES.
LLEVARAN COLUMNAS EN TODOS LOS CRUCES DE MUROS Y EN LA UNION DE ESTOS CON LOS EXISTENTES. DEBIENDOSE DEJAR AL DESCUBIERTO LAS ESTRUCTURAS DE VIGAS Y COLUMNAS EXISTENTES PA. LIGAR SUS HIERROS A LAS QUE SE CONSTRUIRAN.
LAS COLUMNAS SERAN DE 0.30 x 0.30 Y 0.15 x 0.30. SEGUN LOS CRUCES DE MUROS. LLEVANDO 4 Ø 12 mm Y ESPIRALES DE Ø 5mm c/0.15.
SE COLOCARAN SOLAMENTE VIGAS DE ADINTELAMIENTO SOBRE LAS [illegible] ELIMINANDOSE LA VIGA DE DINTEL CONTINUO.
PLANTA „ 1:50 „
PERGOLA
PATIO SERVICIO
TOILET
PATIO CUBIERTO
VESTUARIO PERSONAL (DESPENSA)
PORCH
COCINA
DESPENSA
COCINA EXIS. QUE SE AMPLIA
TOILET DAMAS
TOILET CAB.
OFFICE
BAR
LIVING-ROOM COMEDOR
DEPOSITO
NORTE
cant. 1
cant. 3
cant. 1
cant. 1
cant. 1
cant. 2
Cada hoja apoya en pivotes especiales
bisagras empotradas en los muros
"desplats"
armarios
piletas
5.70
150

SUP. CUBIERTA: 108.00 m²

REFERENCIAS.
▬ A CONSTRUIR
▬ A DEMOLER
▨ EXISTENTE

REFERENCIAS ELECTRICIDAD.
○ CENTRO
○ BRAZO
TOMA
LLAVES 1 EFECTO
El contratista tendrá especial cuidado en dejar en perfecto funcionamiento la línea o artefactos existentes que por las reformas tengan que sufrir algún cambio.

Nota: Los contratistas Carpinteros y Herreros tendrán especial cuidado en que las obras de Carpintería, Herrajes y Herrería tengan las mismas características en cuanto a calidad y terminación que las existentes.
Verificarán todas las medidas en la obra. Calcular dintel de pino oregón adelantado del Porch.
Todos los Herrajes serán de hierro Forjado menos los tipos E. F. y G. (E y F. de bronce cañón niquelado.)
Todas las aberturas que lo requieran llevarán tapajuntas, banquinas, escurrideras etc.

FRACCIONAMIENTO APROBADO POR DECRETO DEL
P.E. DE LA PROVINCIA Nº DEL

PLANO APROBADO POR LA DIRECCION DE GEODESIA Y CATASTRO ARCHIVADO CON EL Nº DE
LUJAN DE CUYO.

EXPEDIENTE MUNICIPALIDAD DE LUJAN DE CUYO
Nº 3089 - V - 69.

VALLE DEL SOL

ALTO POTRERILLOS —•— LUJAN DE CUYO

MENDOZA

1970

2.

PROVINCIA DE MENDOZA
[illegible]
DIRECCION DE ARQUITECTURA

HOSTERIA EN EL DIQUE DE LUJAN„
PLANTA BAJA„ 1:50„

SUPERFICIE CUBIERTA

PLANTA BAJA	303.65 M²
PLANTA ALTA	155.35 M²
TOTAL	459.00 M²

DIRECTOR DE ARQUITECTURA: Antonio Cap

PREPARADO: Doiz

MENDOZA, SEPTIEMBRE DE 1939.-

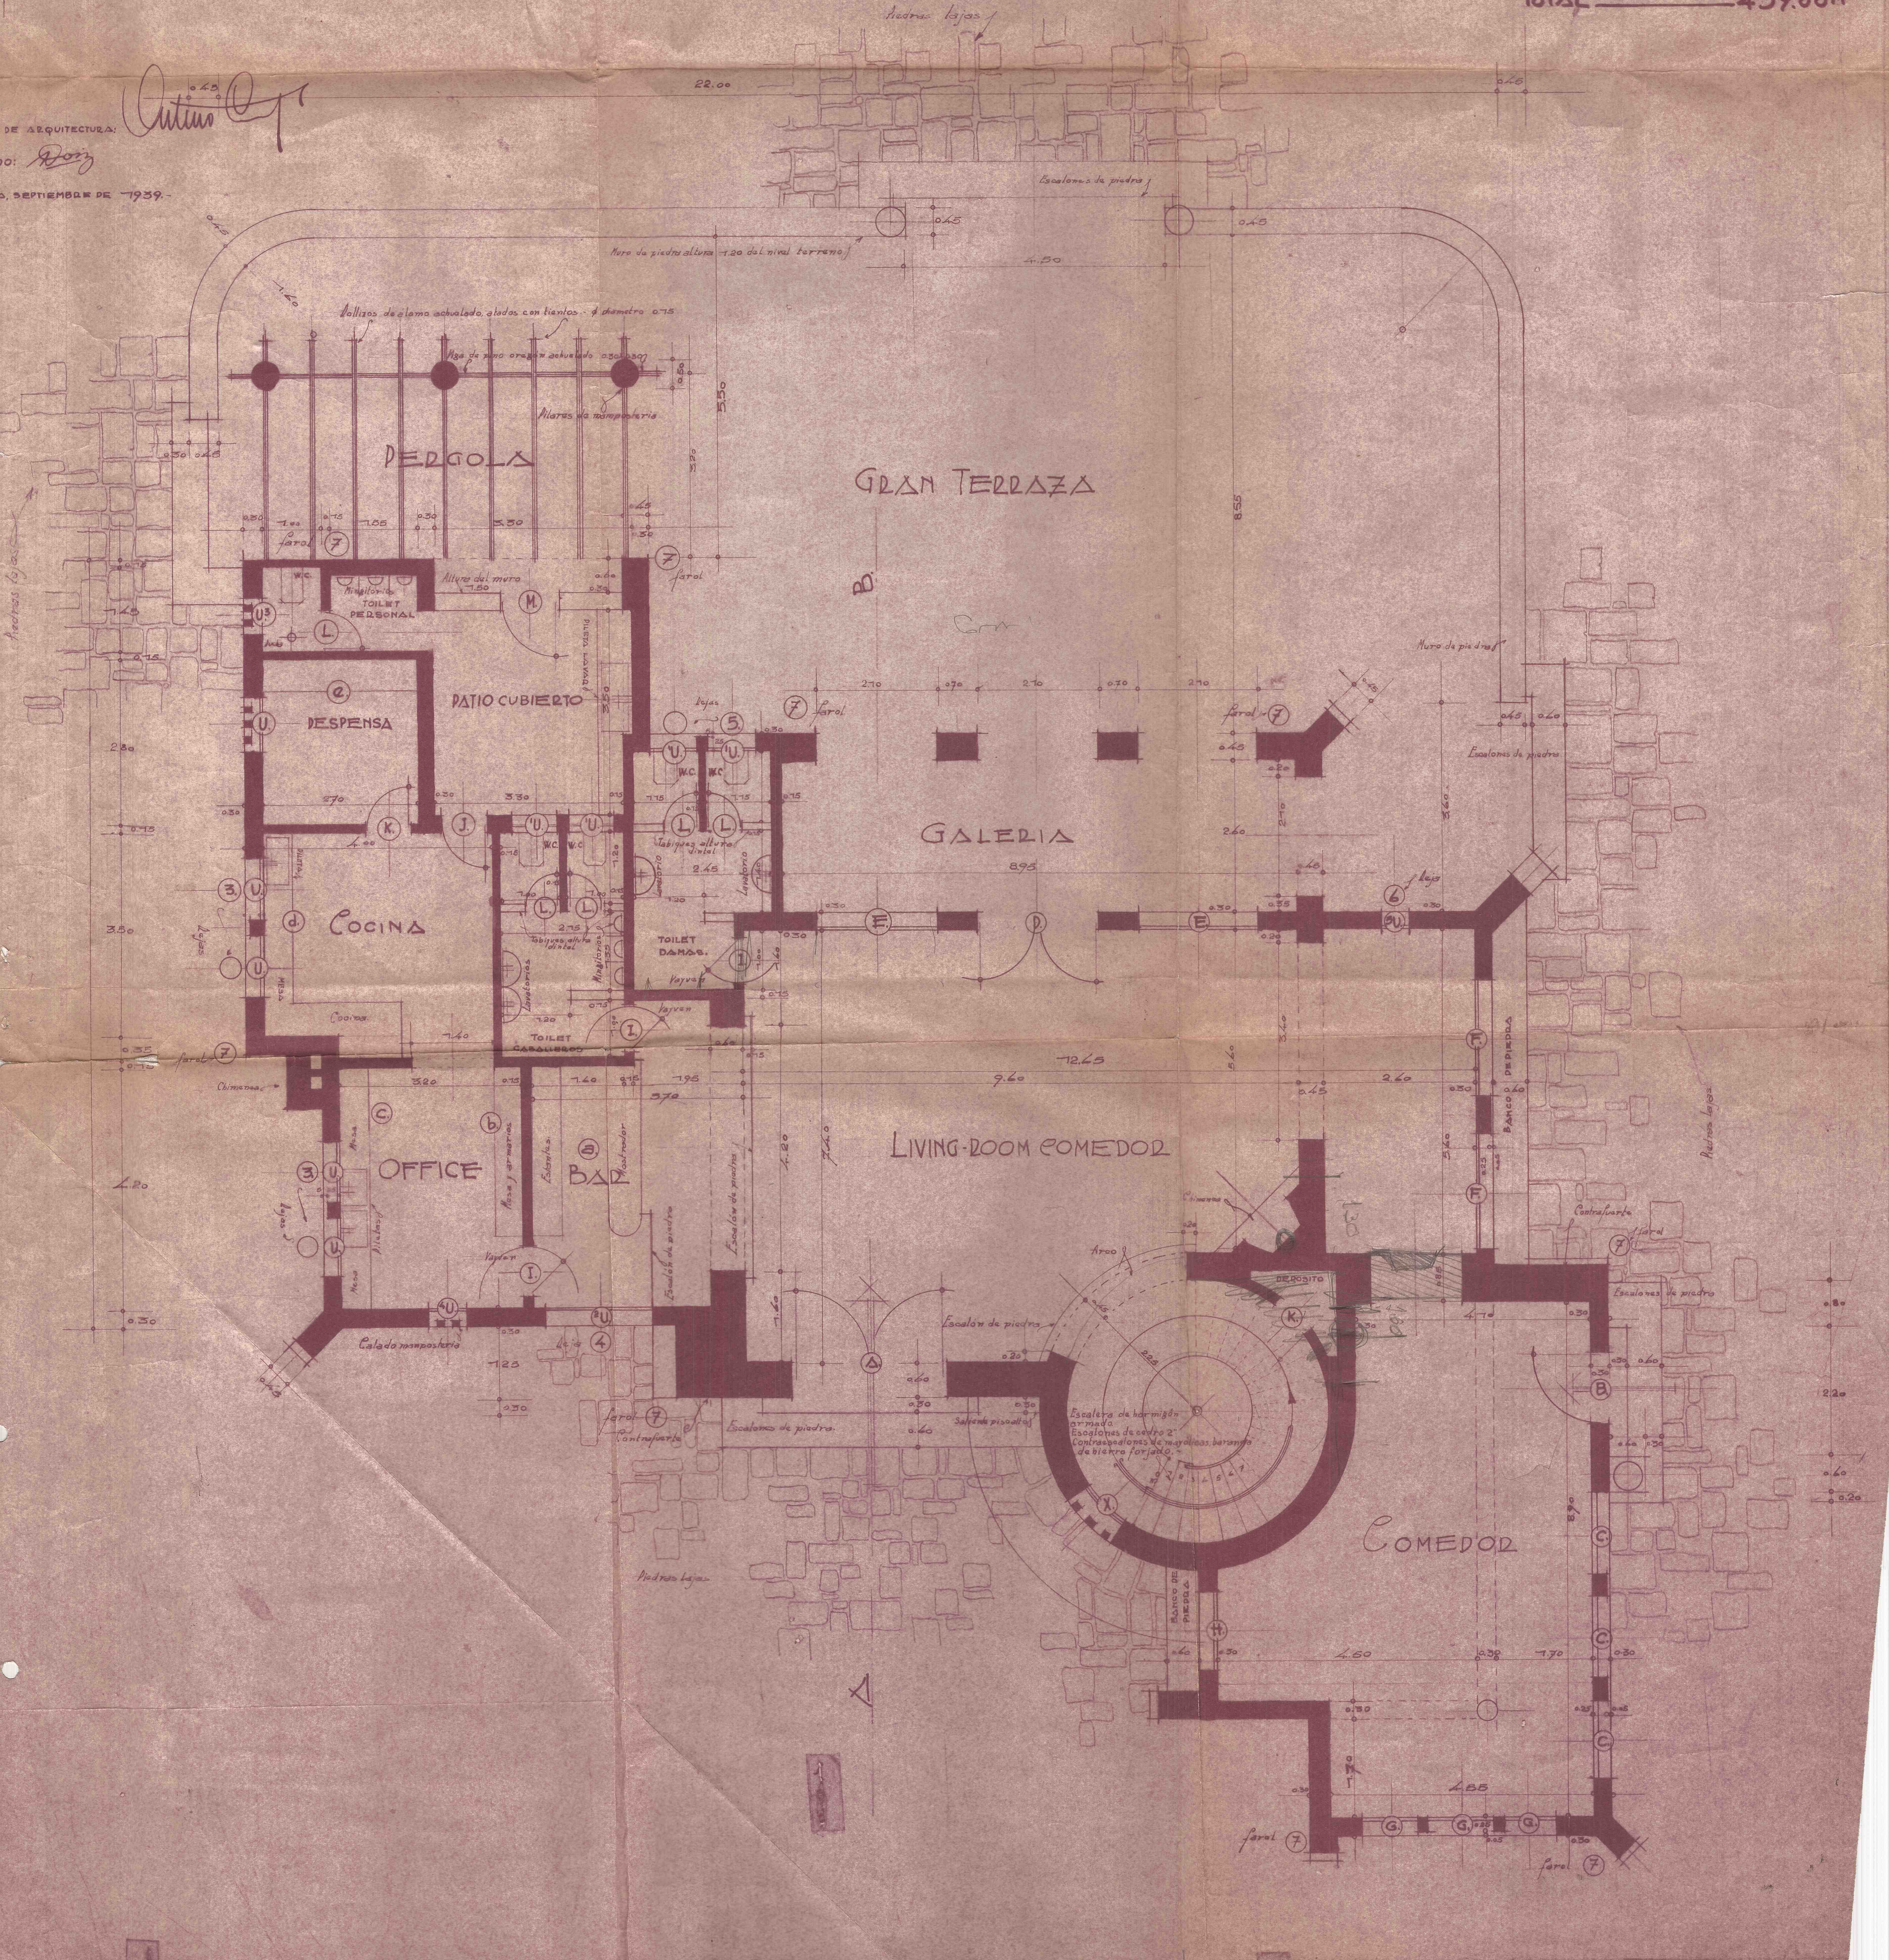

RELEVAMIENTO TAQUIMETRICO DE
PROPIEDAD FISCAL— LAS VEGAS
DEPARTAMENTO LUJAN—MENDOZA

Mendoza Julio de 1967

Agrim. Eduardo C. O'Shea

ESCALA = 1:500