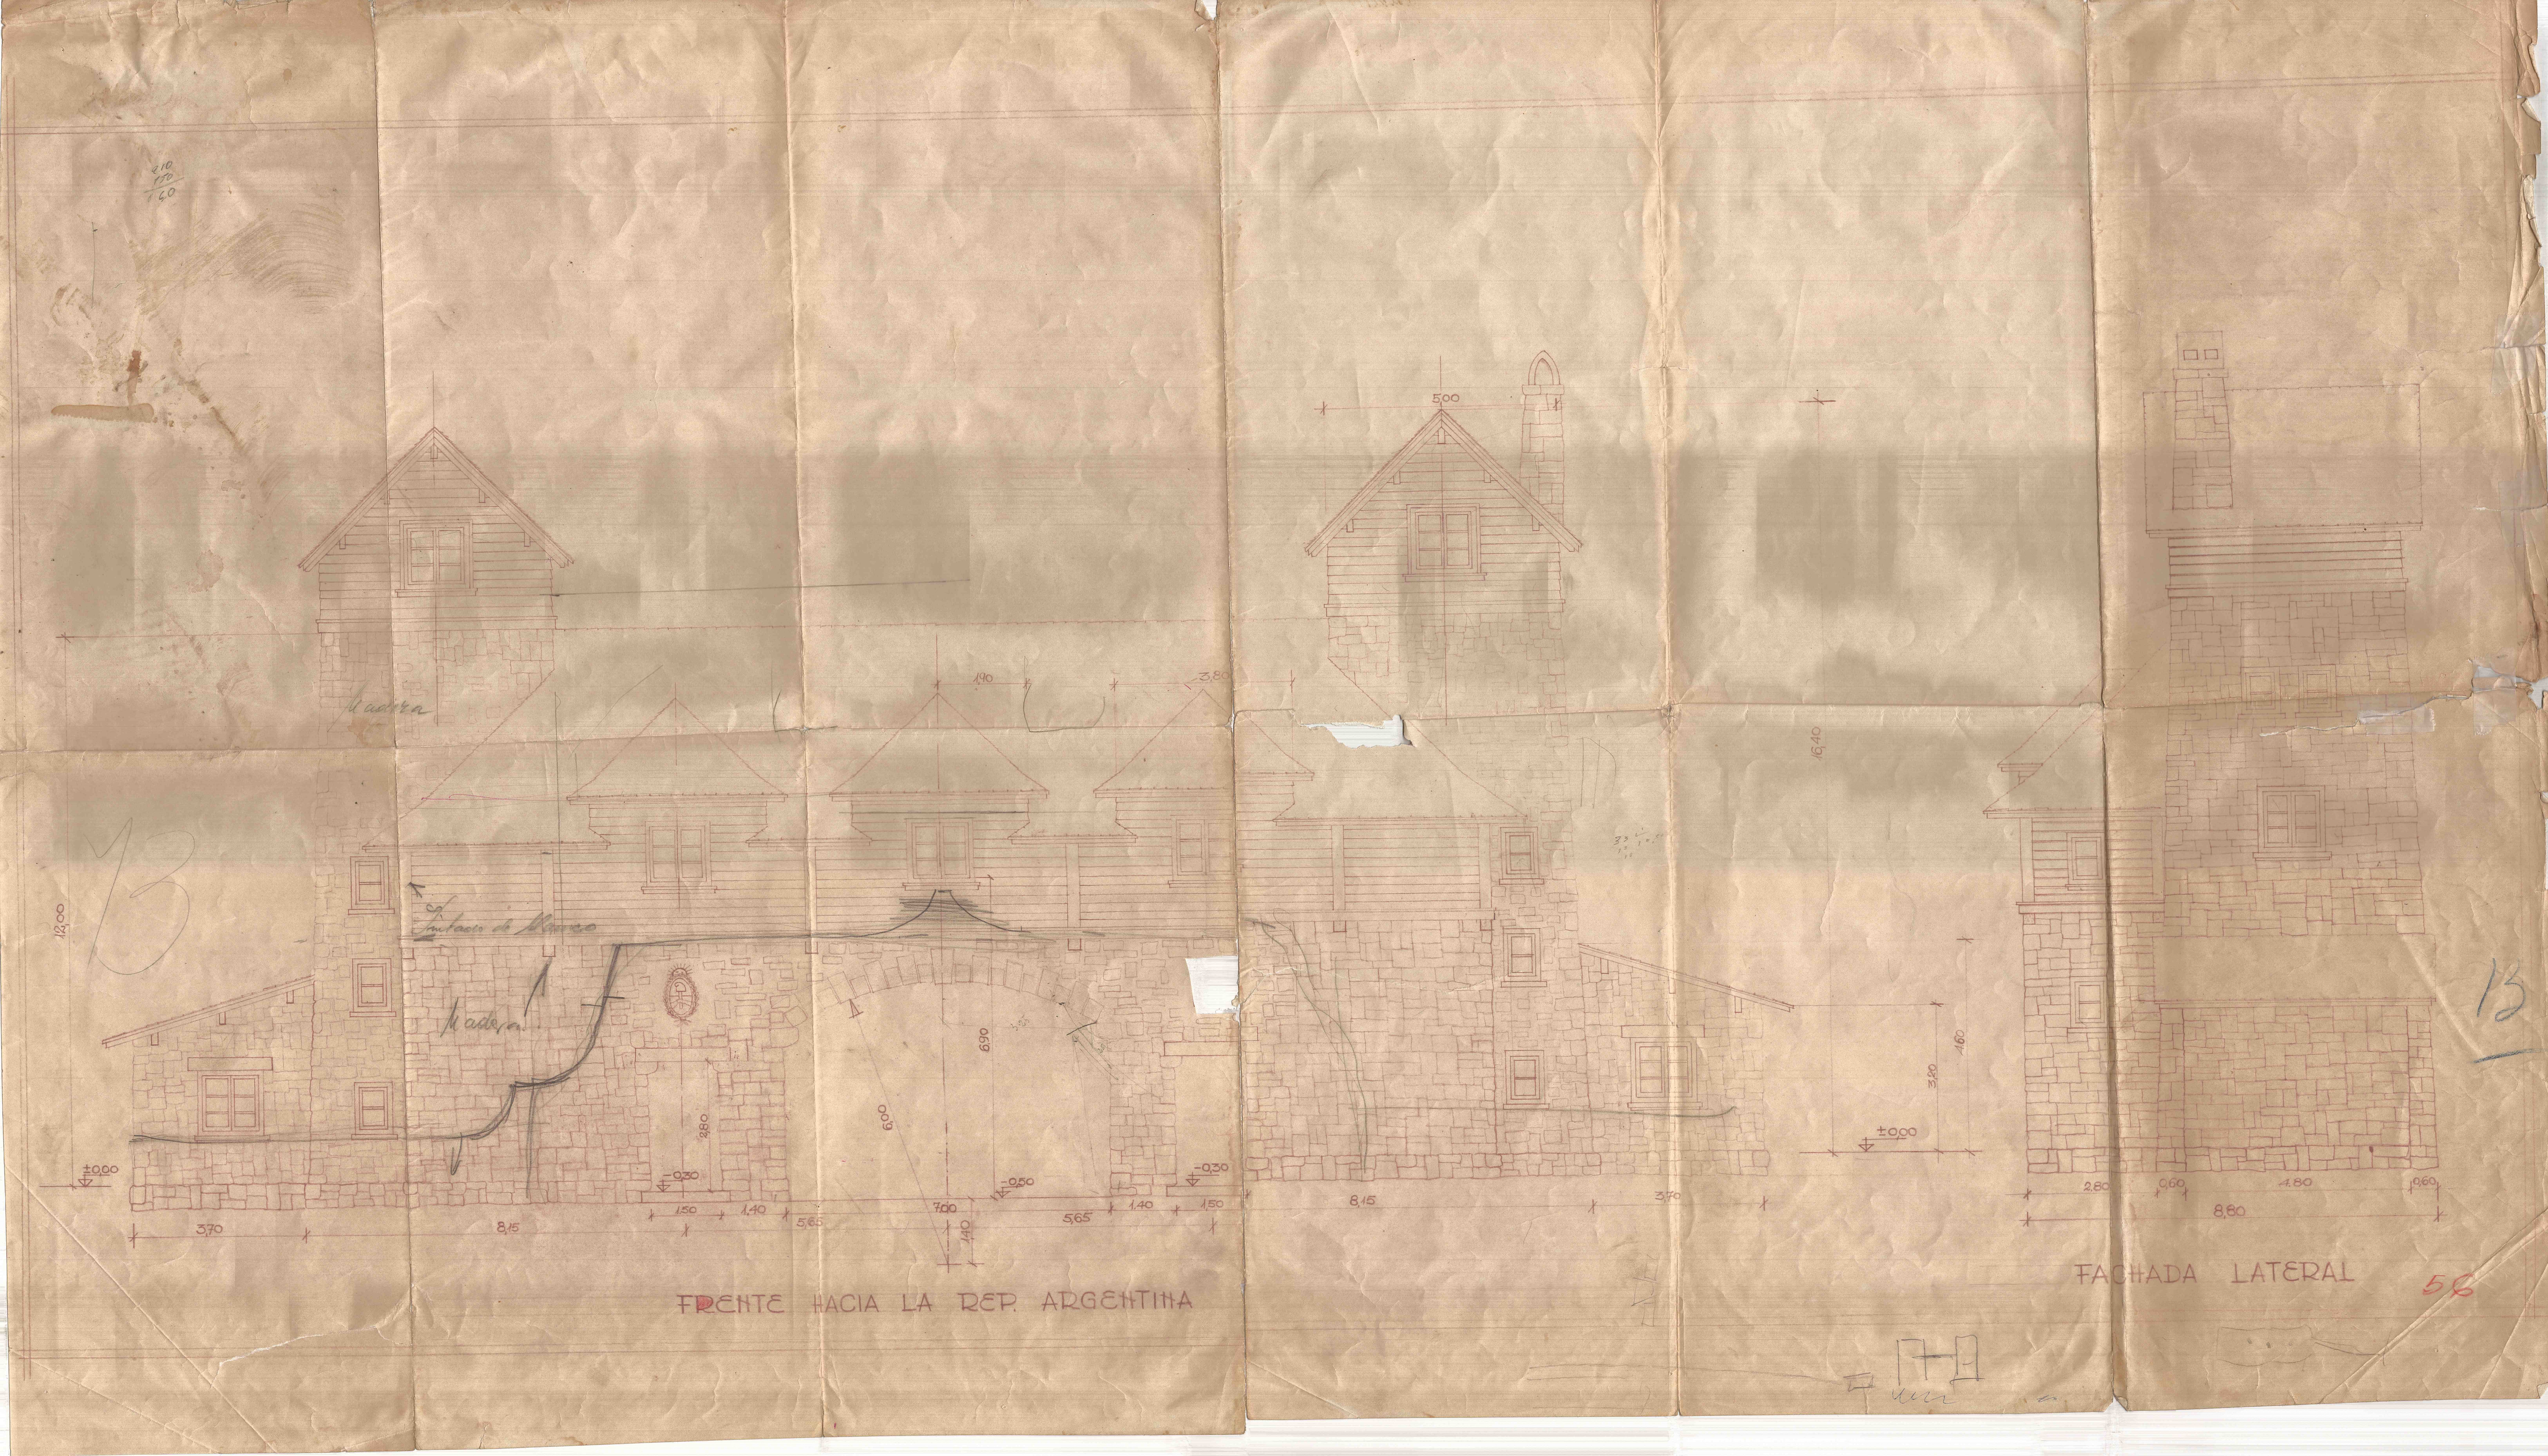
Cuarta
Entrada de Planta
Madera
12,00
±0,00
-0,30
-0,50
3,70
8,15
1,50
1,40
5,65
7,00
6,90
6,00
2,80
1,40
1,90
3,80
5,00
16,40
3,20
1,60
2,80
0,60
4,80
8,80
FRENTE HACIA LA REP. ARGENTINA
FACHADA LATERAL
13
56