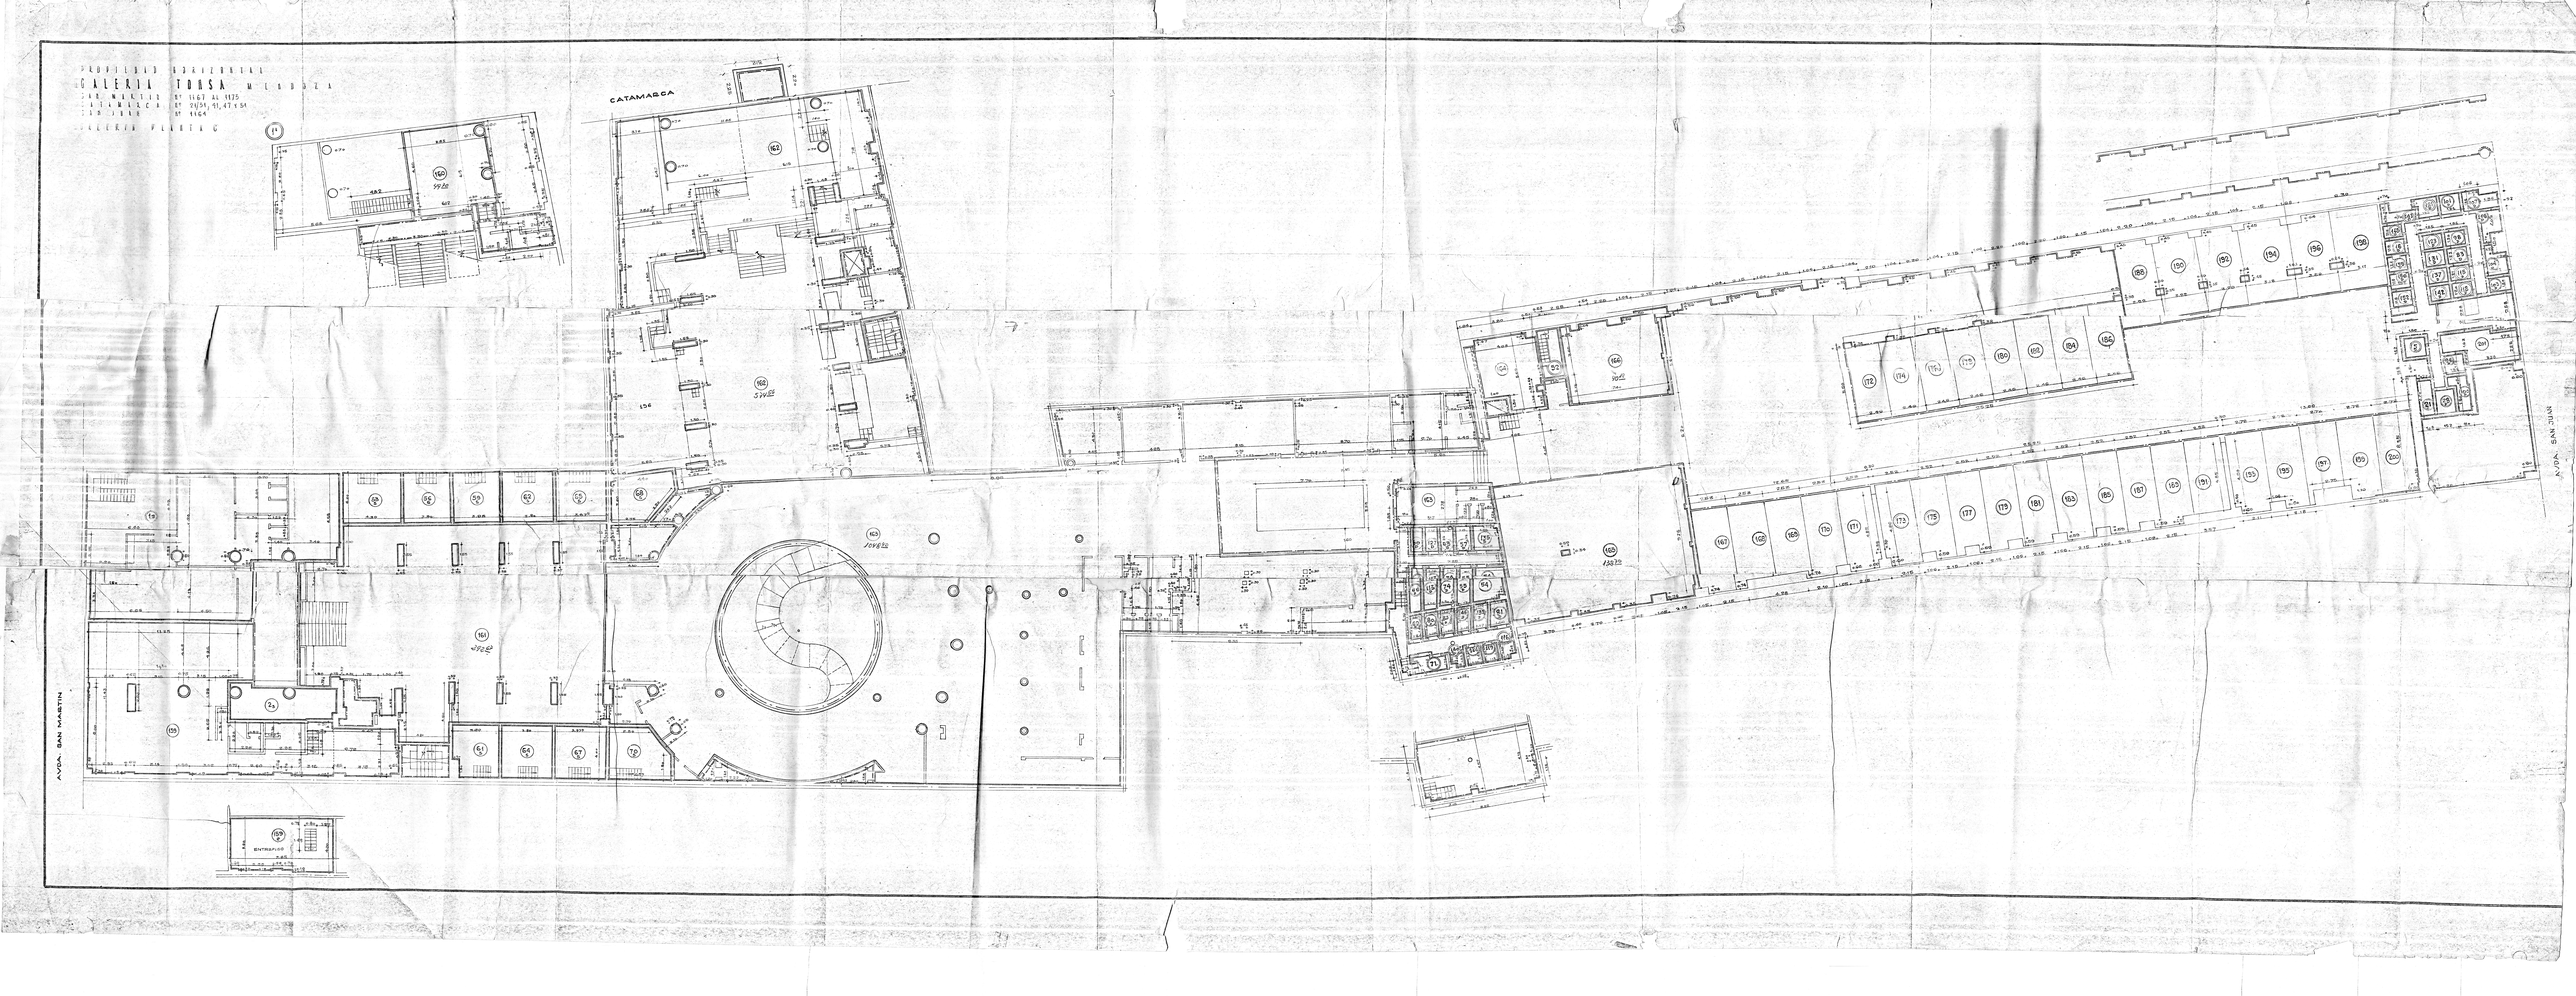
PROPIEDAD HORIZONTAL
GALERIA TORSA MENDOZA
SAN MARTIN Nº 1167 AL 1175
CATAMARCA Nº 21/51, 41, 47 Y 51
SAN JUAN Nº 1164
GALERIA PLANTA C
CATAMARCA
AVDA. SAN MARTIN
AVDA. SAN JUAN
ENTREPISO