
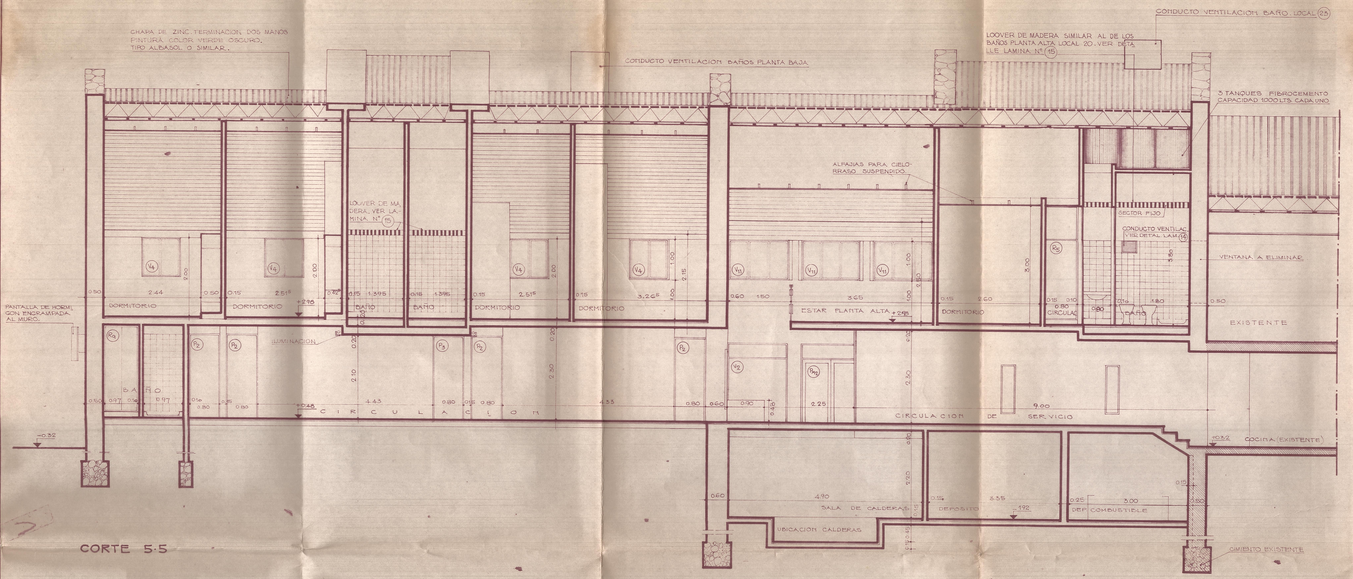



CORTE 5·5

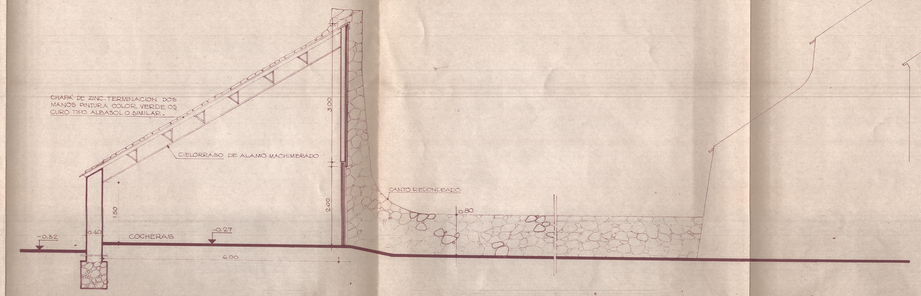

CORTE 8·8

NOTA:


LA COTA +3.00 DE LA AMPLIACION CORRESPONDE A LA COTA +0.52 DE LA CONSTRUCCION EXISTENTE.

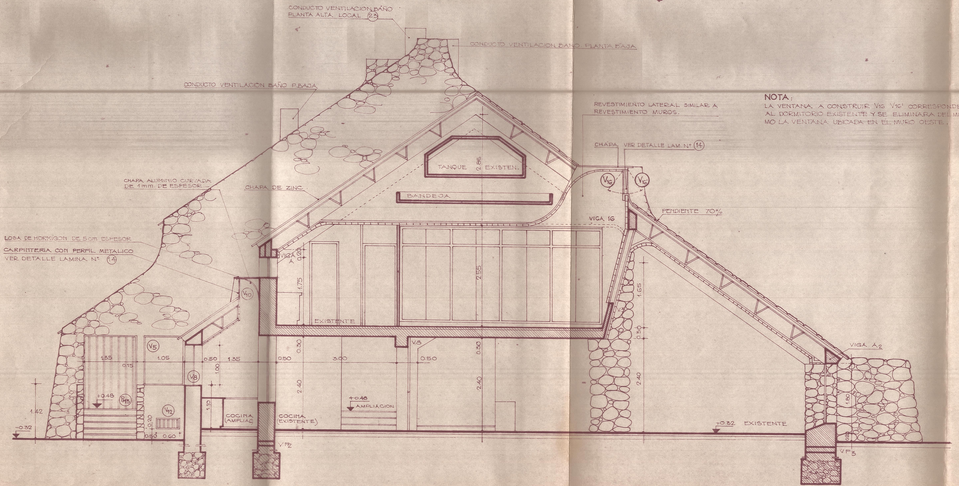

CORTE 6·6 6'·6'

NOTA:

LA VENTANA A CONSTRUIR V16 V16' CORRESPONDE AL DORMITORIO EXISTENTE Y SE ELIMINARA DEL MISMO LA VENTANA UBICADA EN EL MISMO MURO.

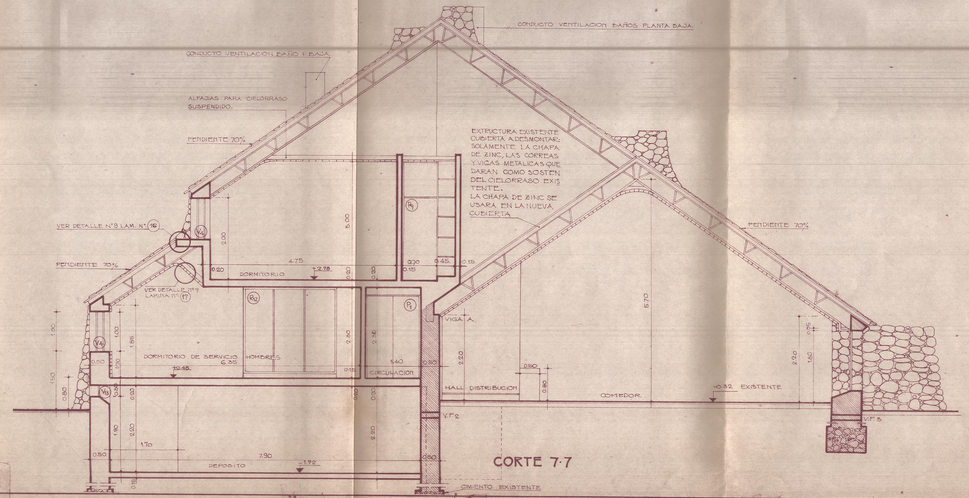

CORTE 7·7

MINISTERIO DE OBRAS Y SERVICIOS PUBLICOS

DIRECCION DE ARQUITECTURA Y PLANEAMIENTO


OBRA: AMPLIACION HOSTERIA PUENTE DEL INCA	OBRA Nº
UBICACION: PUENTE DEL INCA - LAS HERAS - MZA.	G.RUBRO Nº / E.ITEM Nº
PLANO: CORTES 5·5, 6·6 Y 7·7	
PROYECTO: ARQ. CESAR RICARDO CARUBIN	ORDEN 14

DIBUJANTE	S.L.A.	CONTRATISTA	PLANO Nº (7)
JEFE DIVISION			ESCALA 1:50
JEFE DE DEPARTAMENTO			FECHA DIBUJO
SUB-DIRECTOR		REPRESENTANTE TECNICO	PLANOS COMPL.
DIRECTOR			

OBSERVACIONES

FECHA MODIF.

ARCHIVO

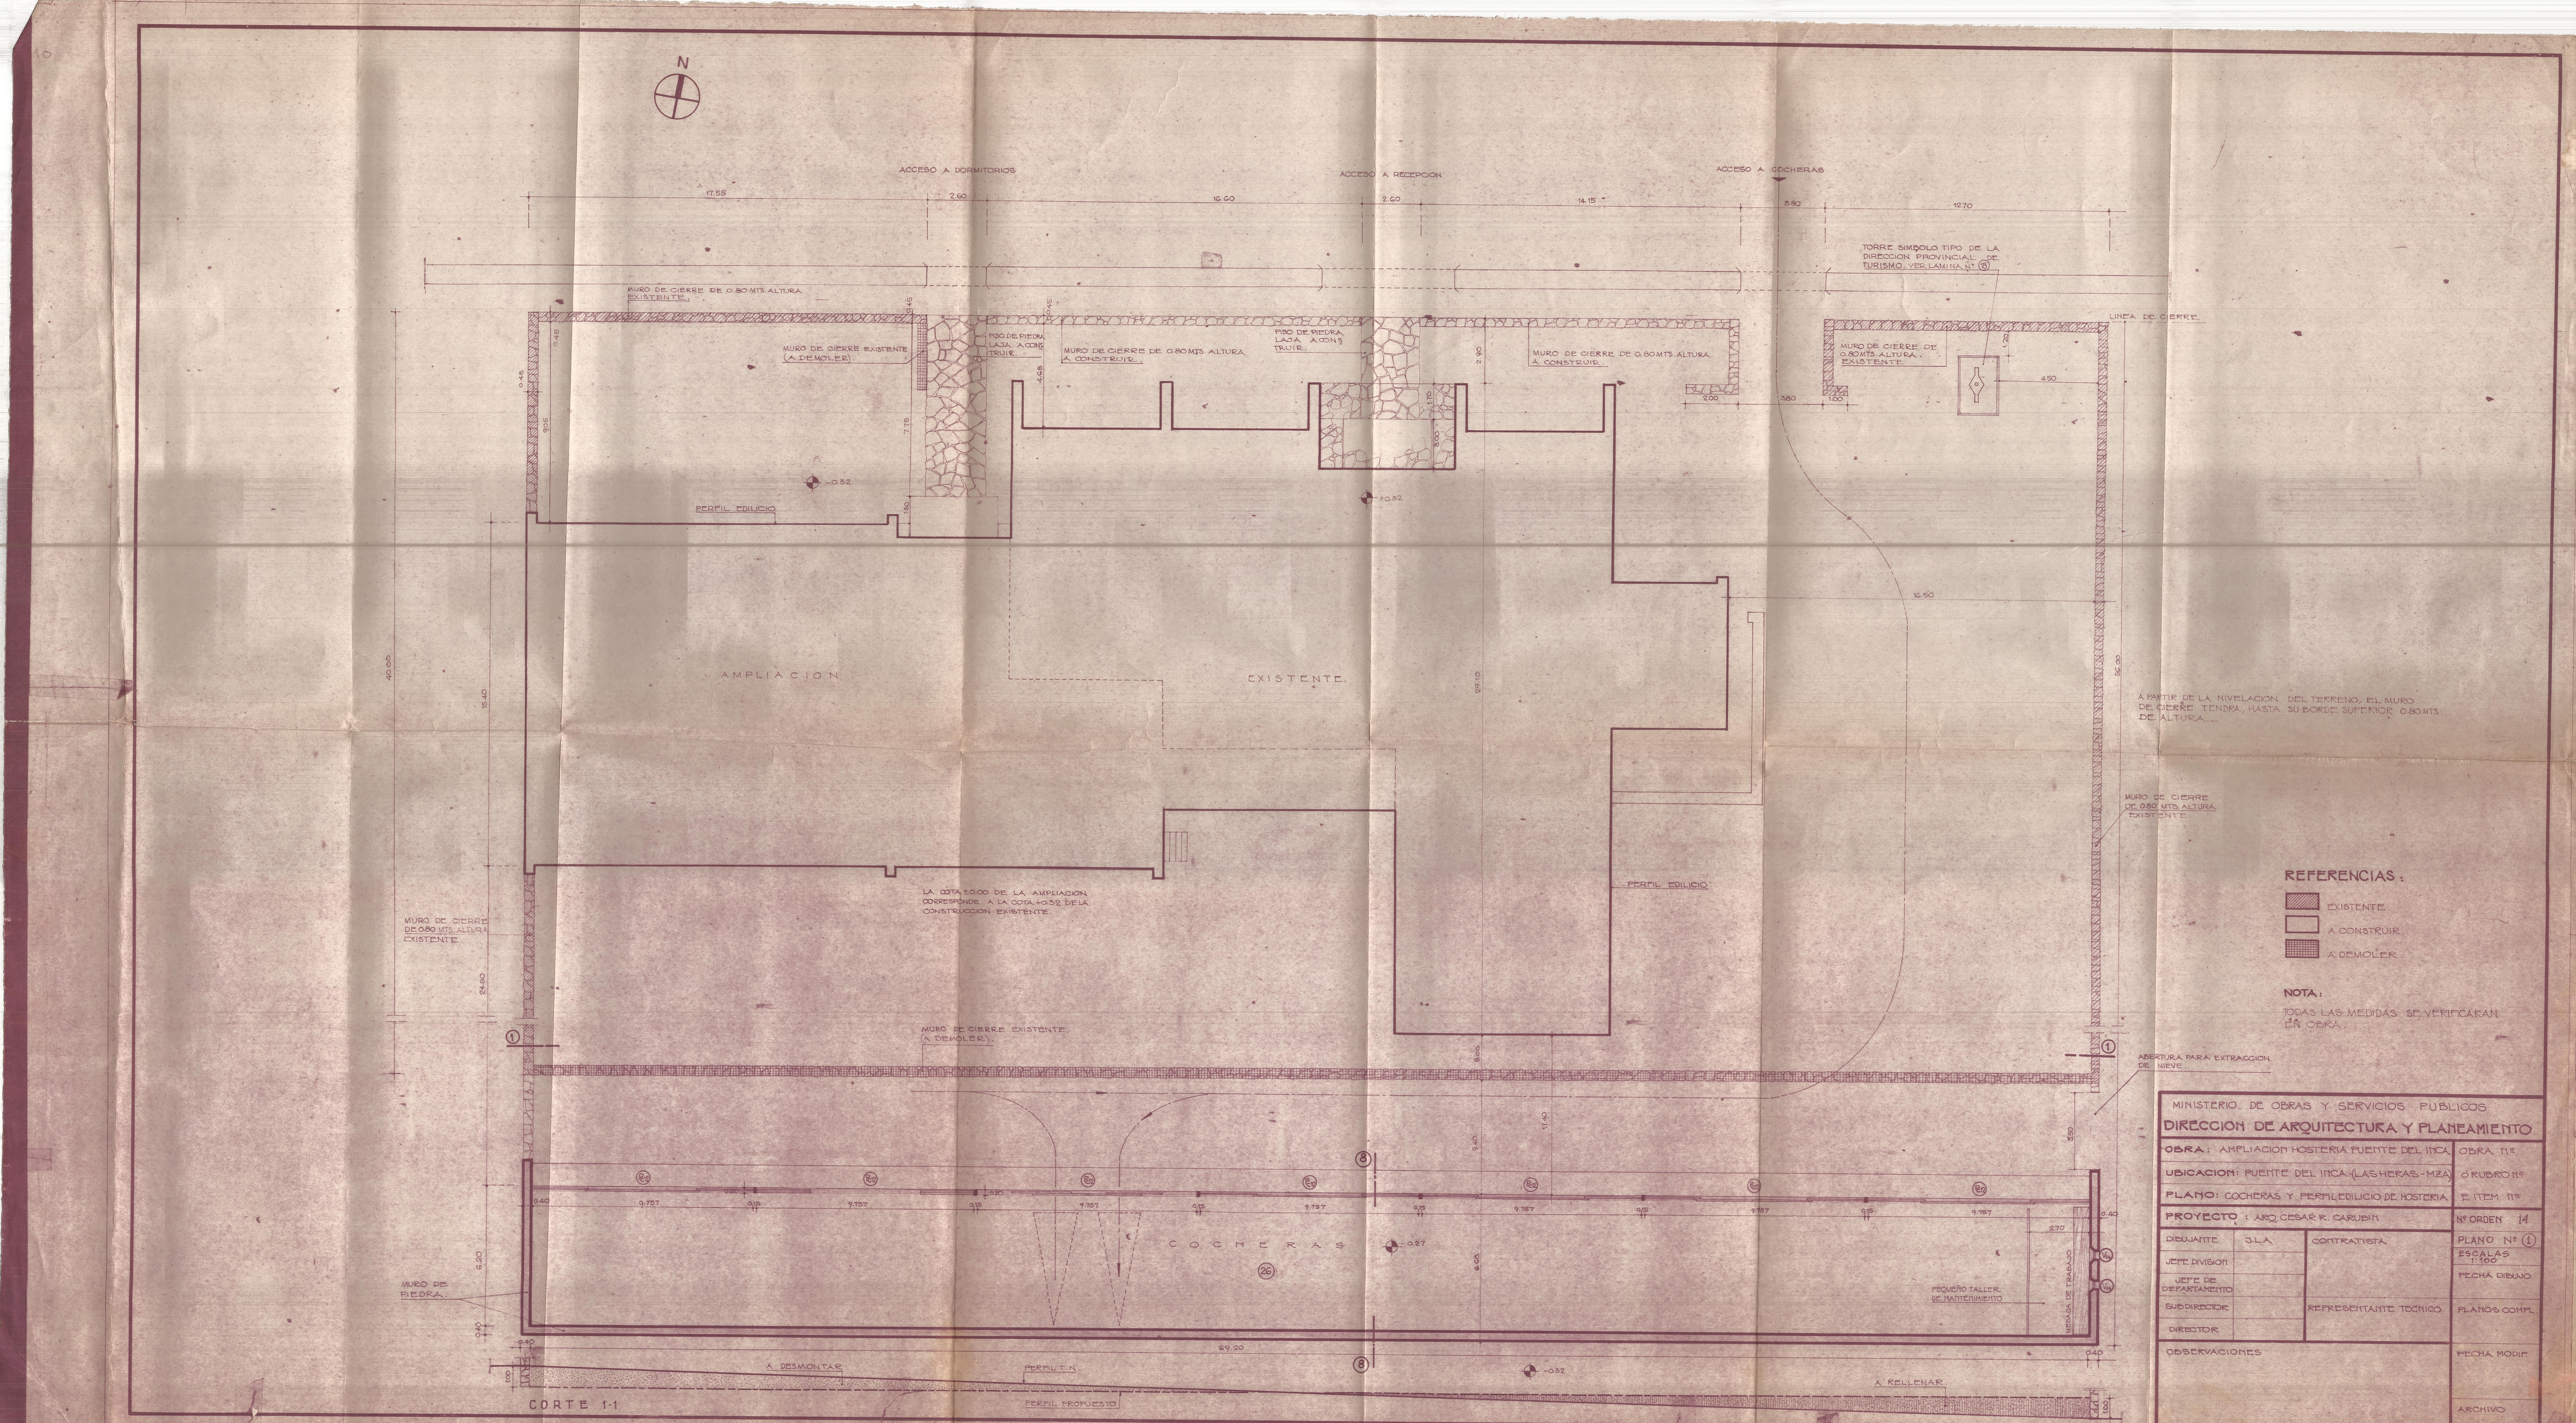
N
ACCESO A DORMITORIOS
ACCESO A RECEPCION
ACCESO A COCHERAS
17.55
2.60
16.60
2.60
14.15
5.80
12.70
TORRE SIMBOLO TIPO DE LA DIRECCION PROVINCIAL DE TURISMO. VER LAMINA Nº 6
MURO DE CIERRE DE 0.80 MTS ALTURA EXISTENTE
MURO DE CIERRE EXISTENTE (A DEMOLER)
PISO DE PIEDRA LAJA A CONSTRUIR
MURO DE CIERRE DE 0.80 MTS ALTURA A CONSTRUIR
PISO DE PIEDRA LAJA A CONSTRUIR
MURO DE CIERRE DE 0.80 MTS ALTURA A CONSTRUIR
LINEA DE CIERRE
MURO DE CIERRE DE 0.80 MTS ALTURA EXISTENTE
+0.52
+0.52
PERFIL EDILICIO
AMPLIACION
EXISTENTE
A PARTIR DE LA NIVELACION DEL TERRENO, EL MURO DE CIERRE TENDRA, HASTA SU BORDE SUPERIOR 0.80 MTS. DE ALTURA.
MURO DE CIERRE DE 0.80 MTS ALTURA EXISTENTE
LA COTA 0.00 DE LA AMPLIACION CORRESPONDE A LA COTA +0.52 DE LA CONSTRUCCION EXISTENTE
PERFIL EDILICIO
MURO DE CIERRE DE 0.80 MTS ALTURA EXISTENTE
MURO DE CIERRE EXISTENTE (A DEMOLER)
ABERTURA PARA EXTRACCION DE NIEVE
COCHERAS
-0.87
PEQUEÑO TALLER DE MANTENIMIENTO
MESADA DE TRABAJO
MURO DE PIEDRA
A DESMONTAR
PERFIL T.N.
PERFIL PROPUESTO
-0.52
A RELLENAR
CORTE 1-1
REFERENCIAS:
EXISTENTE
A CONSTRUIR
A DEMOLER
NOTA:
TODAS LAS MEDIDAS SE VERIFICARAN EN OBRA.
MINISTERIO DE OBRAS Y SERVICIOS PUBLICOS
DIRECCION DE ARQUITECTURA Y PLANEAMIENTO
OBRA: AMPLIACION HOSTERIA PUENTE DEL INCA
UBICACION: PUENTE DEL INCA (LAS HERAS - MZA)
PLANO: COCHERAS Y PERFIL EDILICIO DE HOSTERIA
PROYECTO: ARQ. CESAR R. CARUBIN
OBRA Nº
Nº RUBRO Nº
Nº ITEM Nº
Nº ORDEN 14
PLANO Nº 1
ESCALAS 1:100
FECHA DIBUJO
PLANOS COMPL.
FECHA MODIF.
ARCHIVO
DIBUJANTE J.L.A.
JEFE DIVISION
JEFE DE DEPARTAMENTO
SUB DIRECTOR
DIRECTOR
CONTRATISTA
REPRESENTANTE TECNICO
OBSERVACIONES