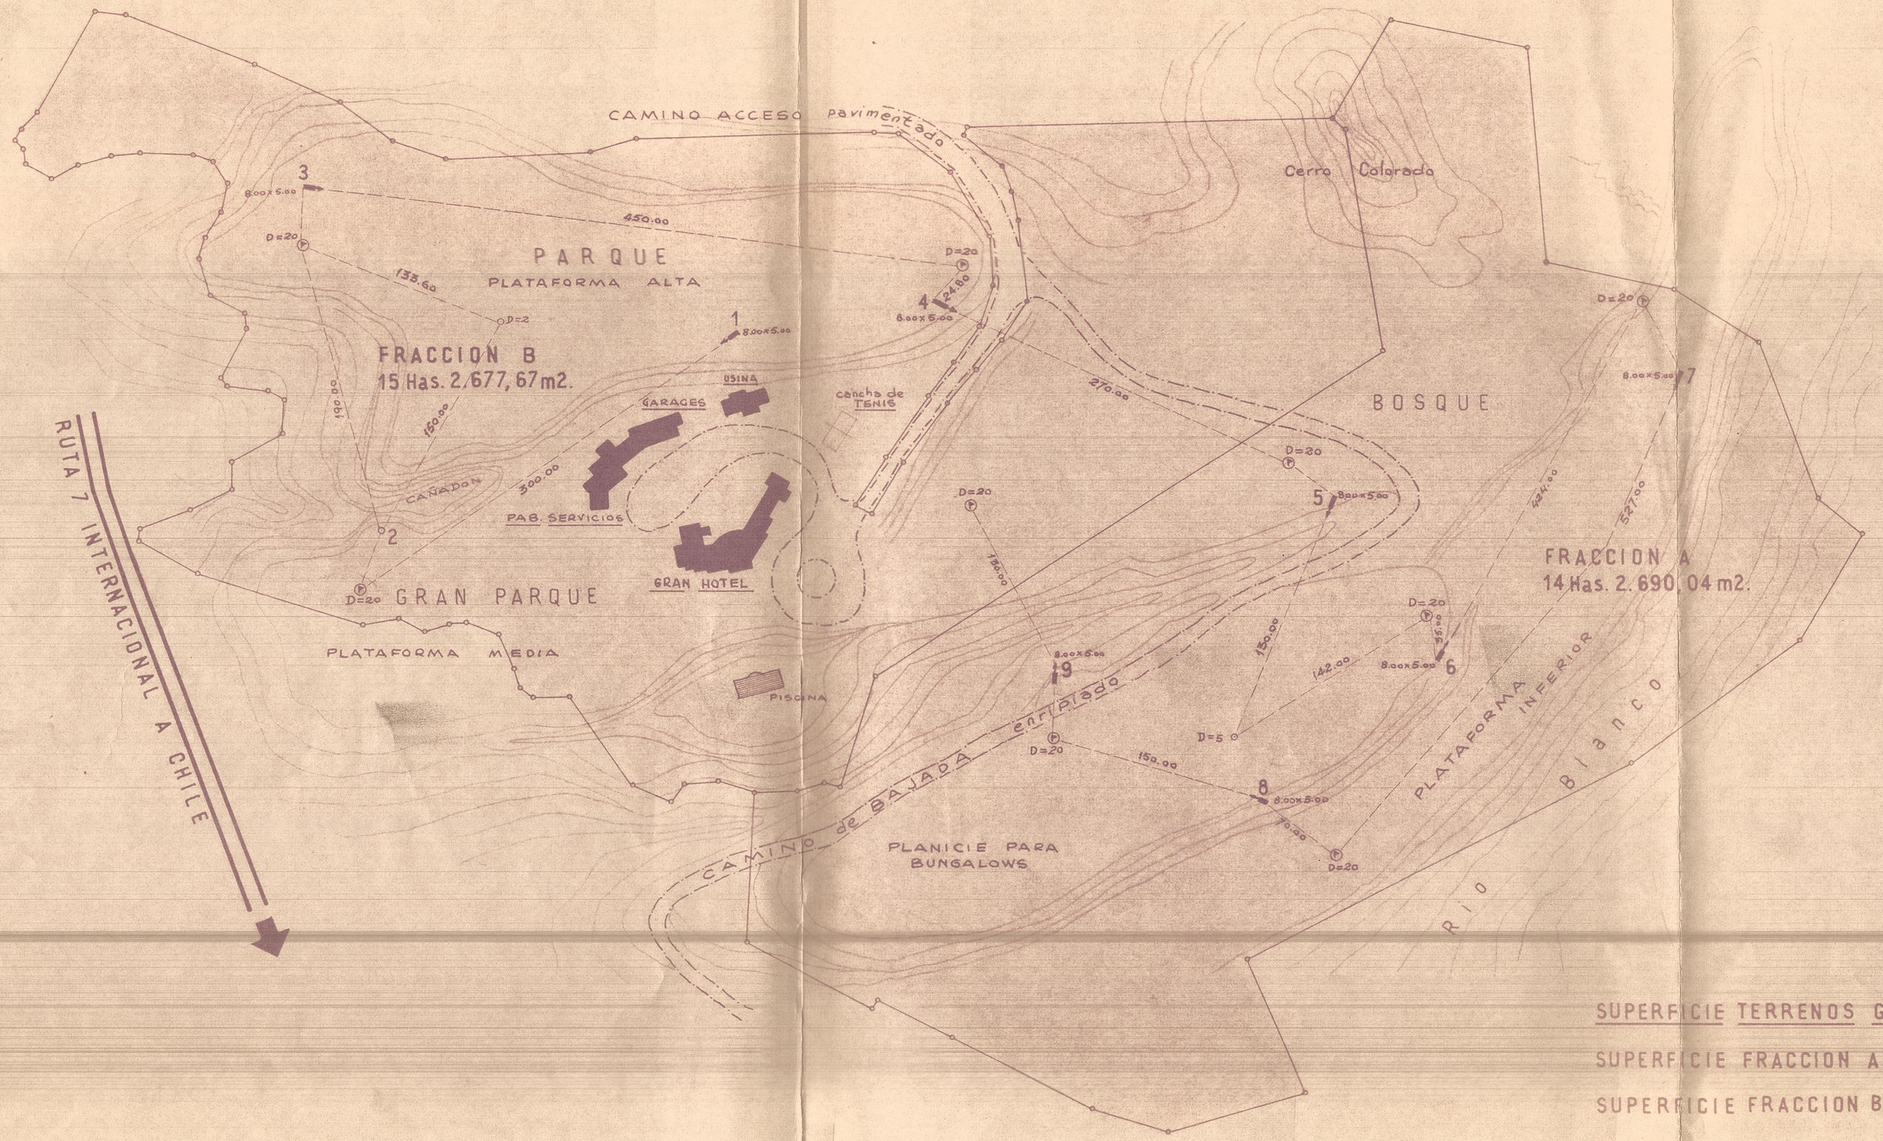

CANCHA DE GOLF.

HOYOS	DISTANCIA	BOGUEY	
Hoyo Nº 1	300 m.	YARDAS 4	GOLPES
" Nº 2	294.60 m.	" 4	"
" Nº 3.	450 m.	" 5	"
" Nº 4	270 m.	" 4	"
" Nº 5	272 m.	" 4	"
" Nº 6	424 m.	" 5	"
" Nº 7	527 m.	" 5	"
" Nº 8	150 m.	" 5	"
" Nº 9	130 m.	" 5	"
TOTAL:	2.817.60 m.	YARDAS 37	"

SUPERFICIE TERRENOS GRAN HOTEL POTRERILLOS

SUPERFICIE FRACCION A : 14 Has. 2.690,04 m2.

SUPERFICIE FRACCION B : 15 Has. 2.677, 67 m2.

SUPERFICIE TOTAL : 29 Has. 5.367,71 m2.

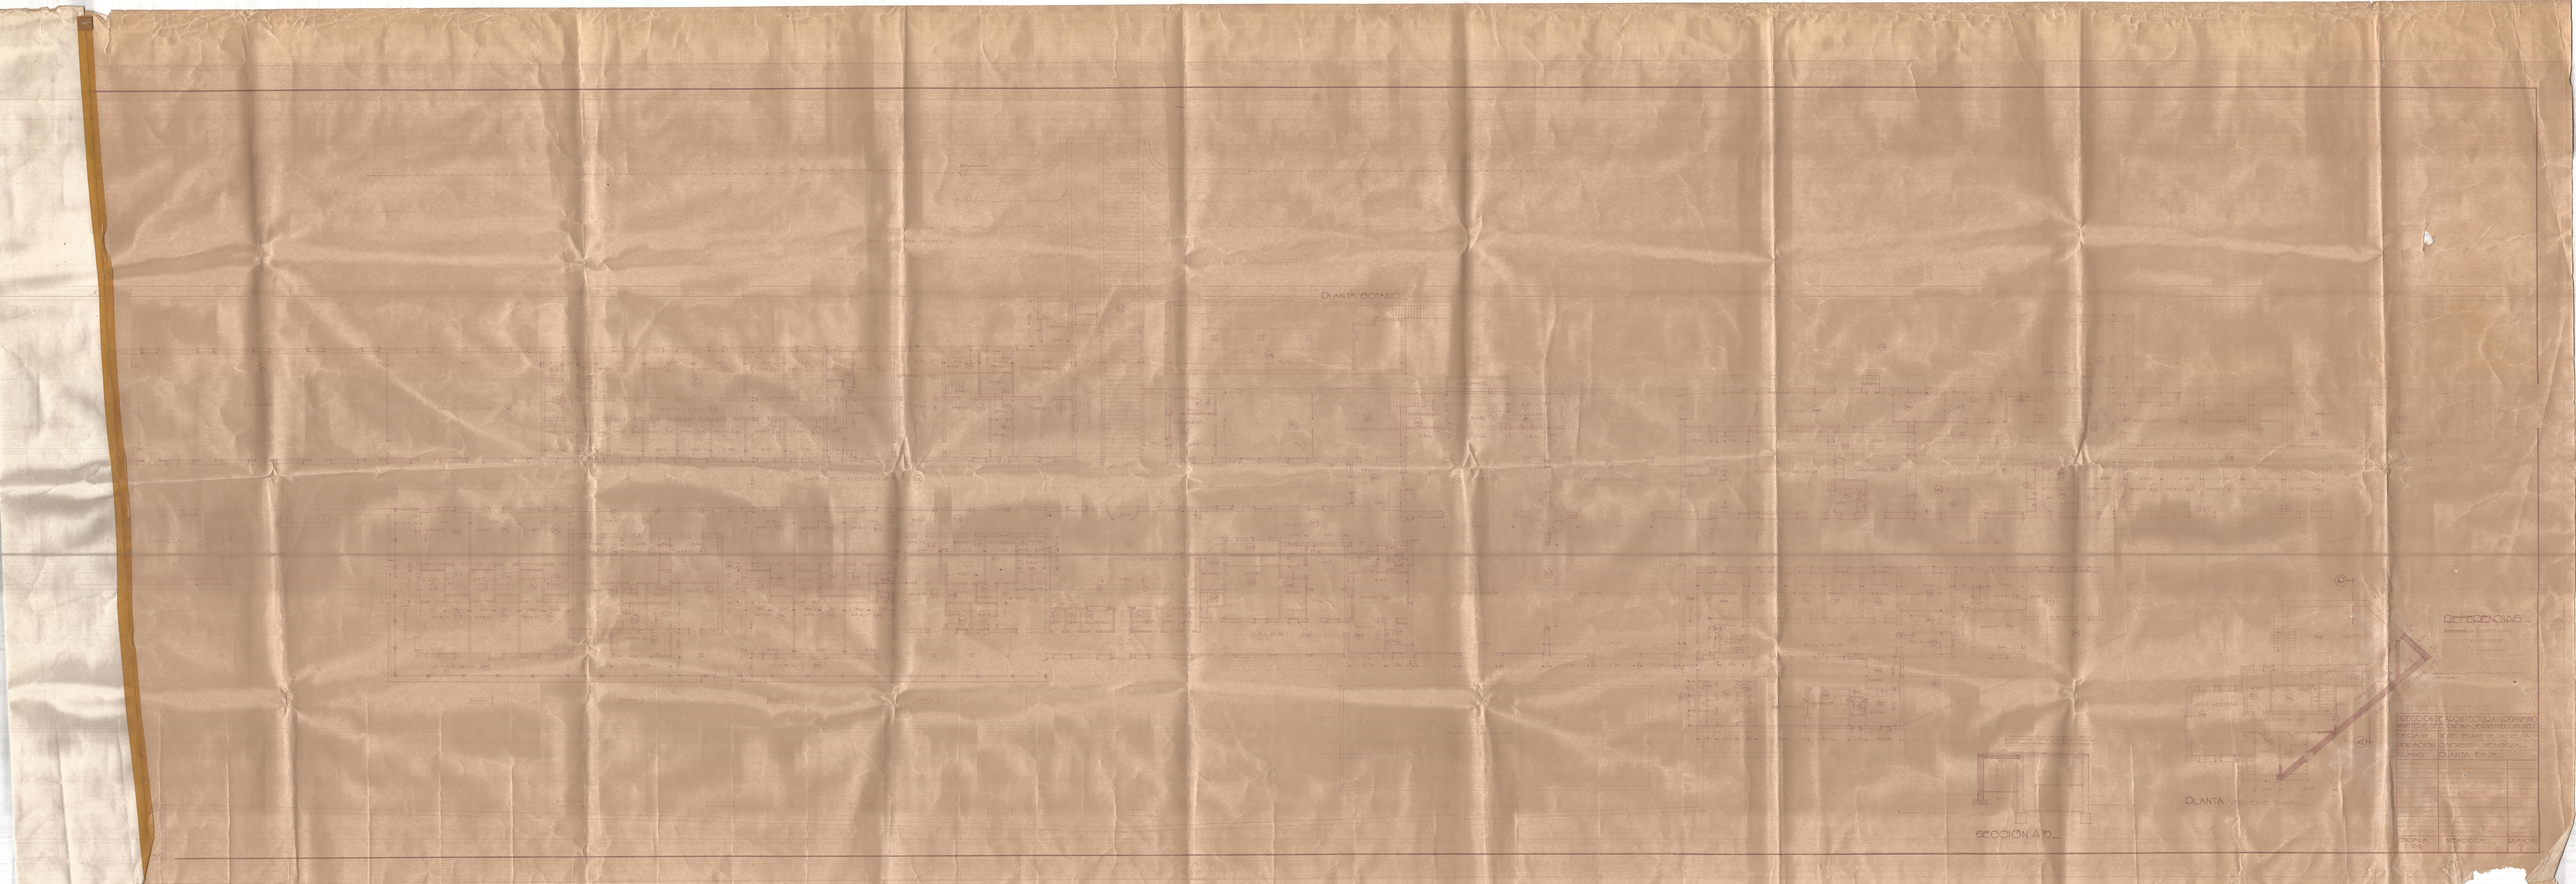
PLANTA SOTANO
PLANTA
SECCIÓN A-B
REFERENCIAS