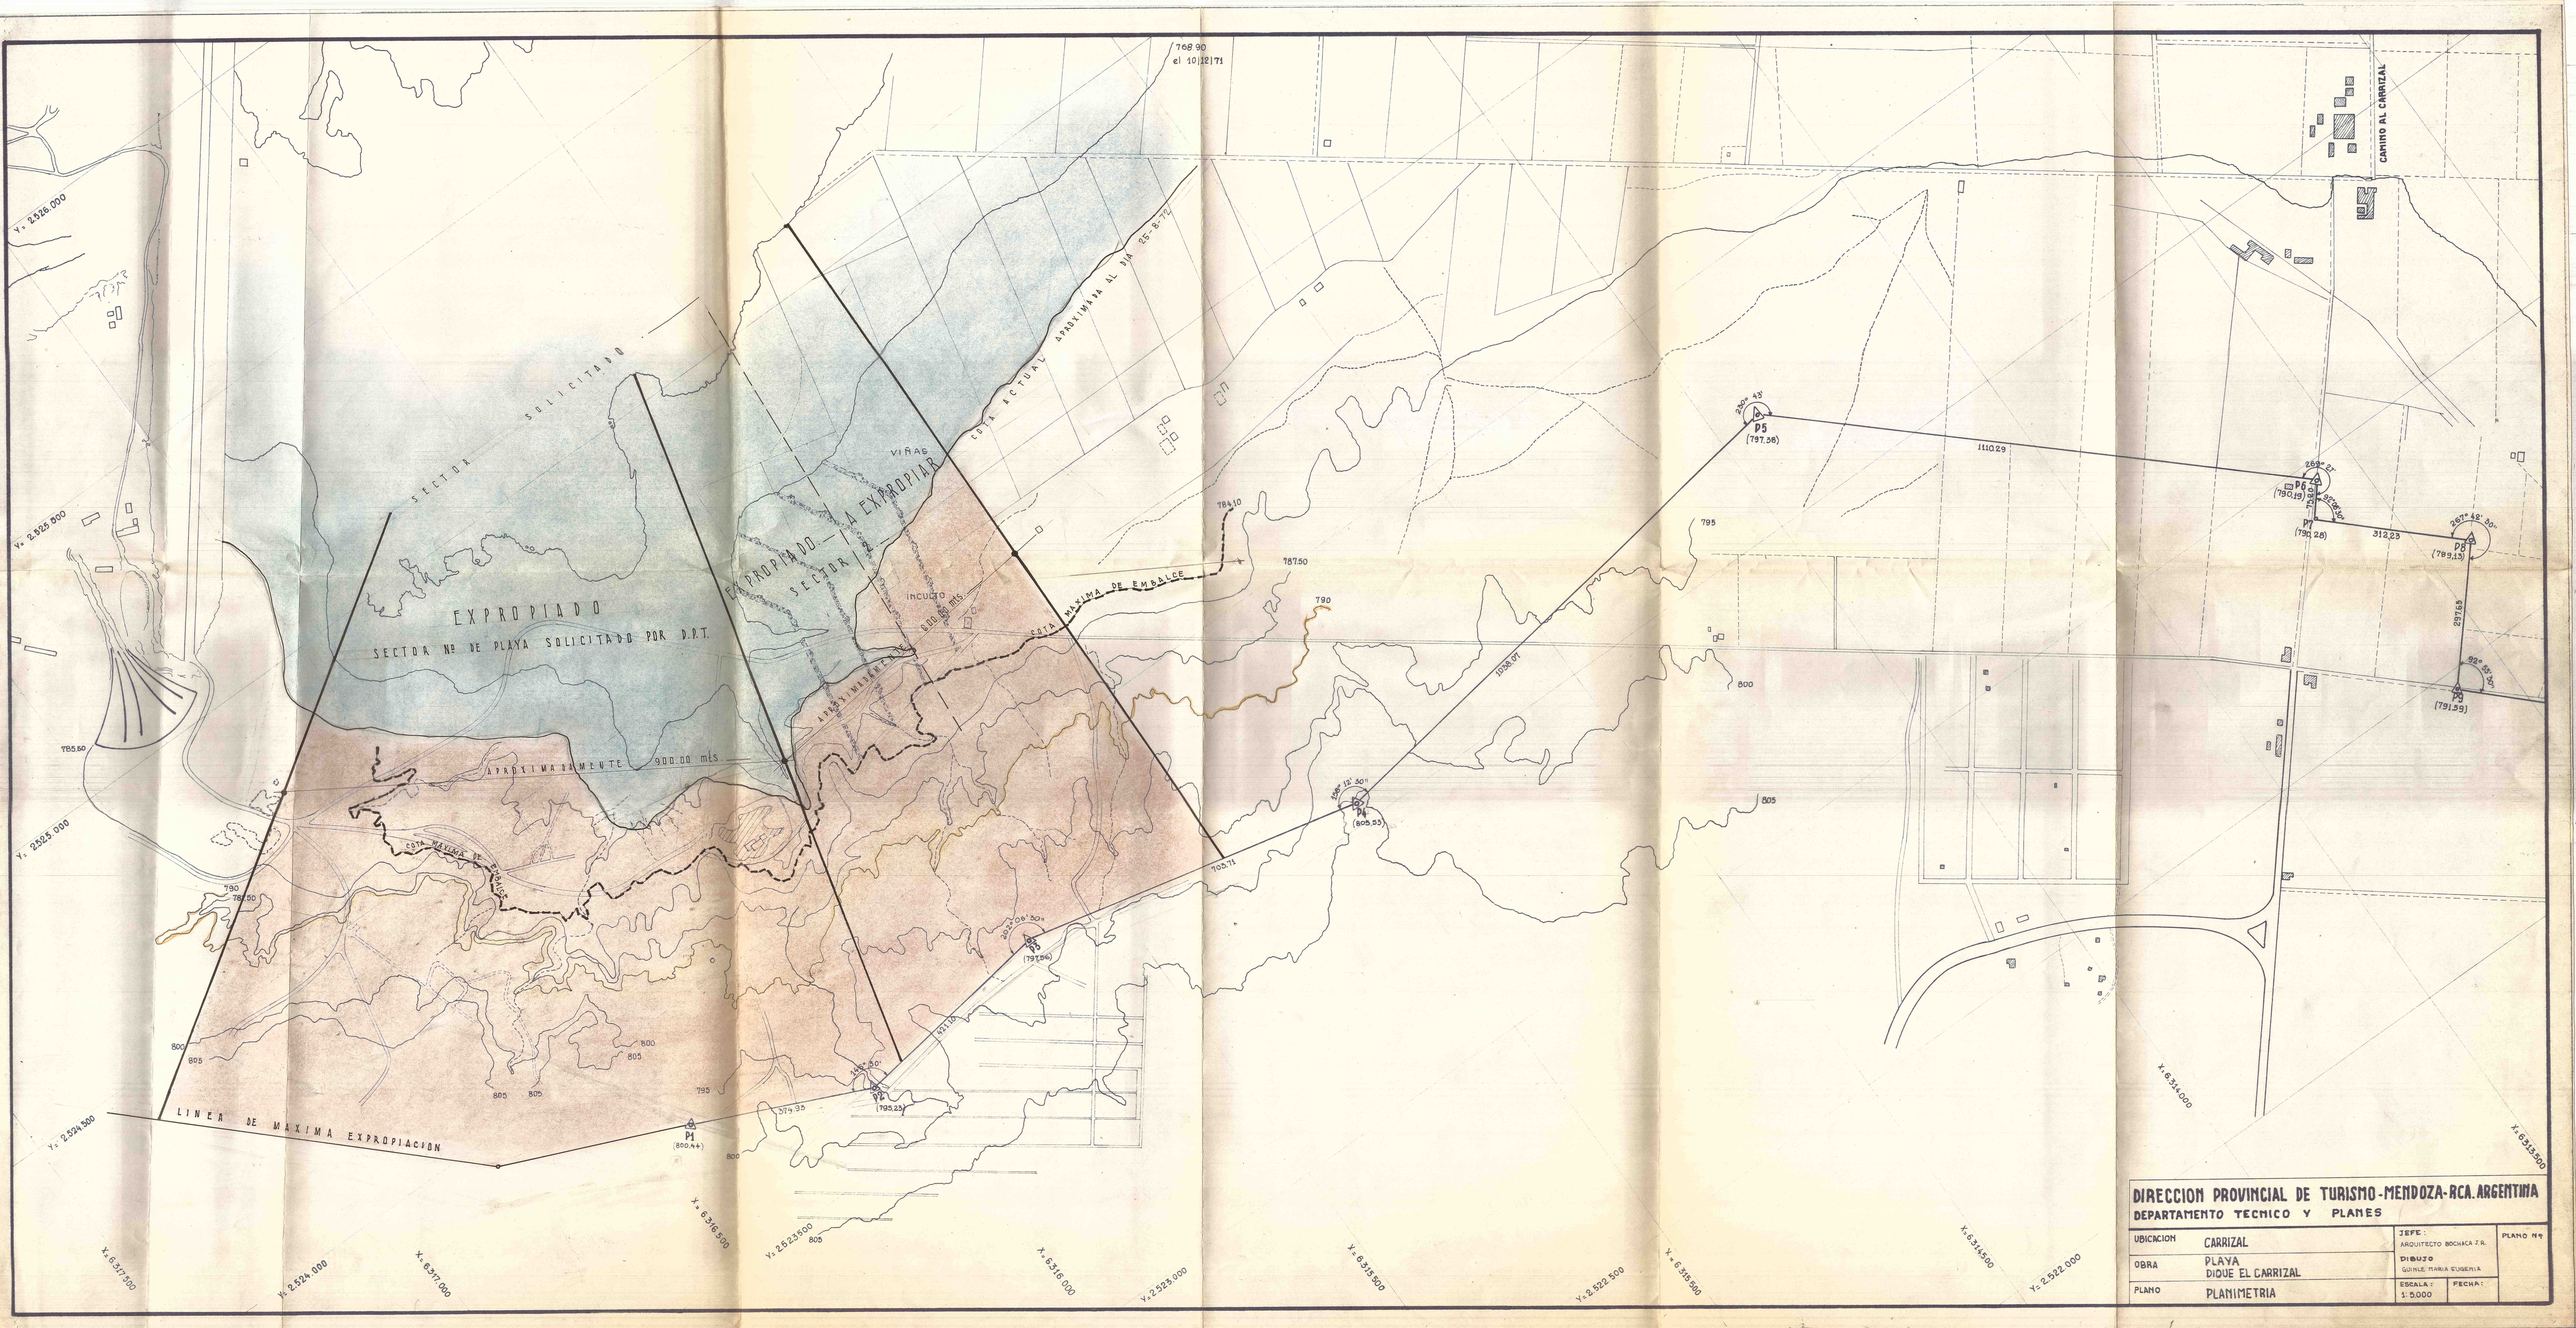

PARQUE PROVINCIAL (CAMPING)
CENTRO URBANO CON EQUIPAMIENTO
ZONA TURISTICA ESPECIAL
PRIVADO
CENTRO TURISTICO
LAGO DEL SOL
GOBIERNO DE LA PROVINCIA
(DEPARTAMENTO GRAL. DE ZAGUEGUAY)
ZONA DEPORTIVA
RESERVA FORESTAL
CAMPING
UNIDAD TURISTICA
UNIDAD TURISTICA
UNIDAD TURISTICA
UNIDAD TURISTICA
UNIDAD TURISTICA
UNIDAD TURISTICA
REFERENCIAS
ZONA TURISTICA ESPECIAL (HOTELES, TURISMO, SOCIAL, etc)
ZONA DE CAMPING
ZONA DEPORTIVA
UNIDAD TURISTICA
FORESTACION
ZONA DESTINADA A EQUIPAMIENTO URBANO
ZONA DE EXPROPIACION
LIMITE DE EXPROPIACION
RESERVA FORESTAL
CAMINO DE CIRCUNVALACION
PISTA DE ATERRIZAJE
EMBALSES EN ARROYO CARRIZAL
PLANIFICACION "EL CARRIZAL"
ESCALA 1:10.000



DIRECCION PROVINCIAL DE TURISMO - MENDOZA - RCA. ARGENTINA

DEPARTAMENTO TECNICO Y PLANES

UBICACION	CARRIZAL	JEFE: ARQUITECTO BOCHICA J.R.	PLANO Nº
OBRA	PLAYA DIQUE EL CARRIZAL	DIBUJO GUINLE MARIA EUGENIA	
PLANO	PLANIMETRIA	ESCALA: 1:5.000	FECHA:

VERTIENTE A 450 M.

N

ZONA A FORESTAR

E.M.

SALNEARIO

ESPEJO DE AGUA

COMPITERIA

PICADA

COTA MAX. 784.10 VERTEDERO

ACARIZACION

DESAGUE

CANAL

EMBARCADERO

SALNEARIO

AREA DESTINADA A COMPITERIAS Y HOTELES

C A M I N O E X I S T E N T E

SOMBREADORES

RETORNOS

V I Ñ E D O S

CAMPING

P L A Y A S

SOMBRILLAS

RETORNO

COTA PELO AGUA 10-12-71 358.90

EXISTENTE A DEMOLER

AL OLIVE

PLAYA DE ARENA
ENERO 1971

DIRECCION PROVINCIAL DE TURISMO-MENDOZA-ARG.
DEPARTAMENTO TECNICO Y PLANES

UBICACION : CARRIZAL	JEFE DEL DEPARTAMENTO ARQ. J.R. BOCHICA	PLANO N°
OBRA : PLANIFICACION	DIBUJO : R.L.C.	
PLANO : CABECERA DE PLAYA "DEL CARRIZAL"	ESC. 1:1000	FECHA


PARQUE PROVINCIAL (CAMPING)
RESERVA FORESTAL
CAMPING
CENTRO URBANO CON EQUIPAMIENTO
ZONA DEPORTIVA
ZONA TURISTICA ESPECIAL
PRIVADO
CENTRO TURISTICO
LAGO DEL SOL
GOBIERNO DE LA PROVINCIA
(DEPARTAMENTO GRAL DE IRRIGACION)
SECTOR SOLICITADO POR D.P.T.
UNIDAD TURISTICA
UNIDAD TURISTICA
UNIDAD TURISTICA
UNIDAD TURISTICA
UNIDAD TURISTICA
UNIDAD TURISTICA
REFERENCIAS
ZONA TURISTICA ESPECIAL (HOTELES, TURISMO, SOCIAL, etc.)
ZONA DE CAMPING
ZONA DEPORTIVA
UNIDAD TURISTICA
FORESTACION
ZONA DESTINADA A EQUIPAMIENTO URBANO
ZONA DE EXPROPIACION
LIMITE DE EXPROPIACION
RESERVA FORESTAL
CAMINO DE CIRCUNVALACION
PISTA DE ATERRIZAJE
EMBALSES EN ARROYO CARRIZAL
PLANIFICACION "EL CARRIZAL"
ESCALA 1:10.000