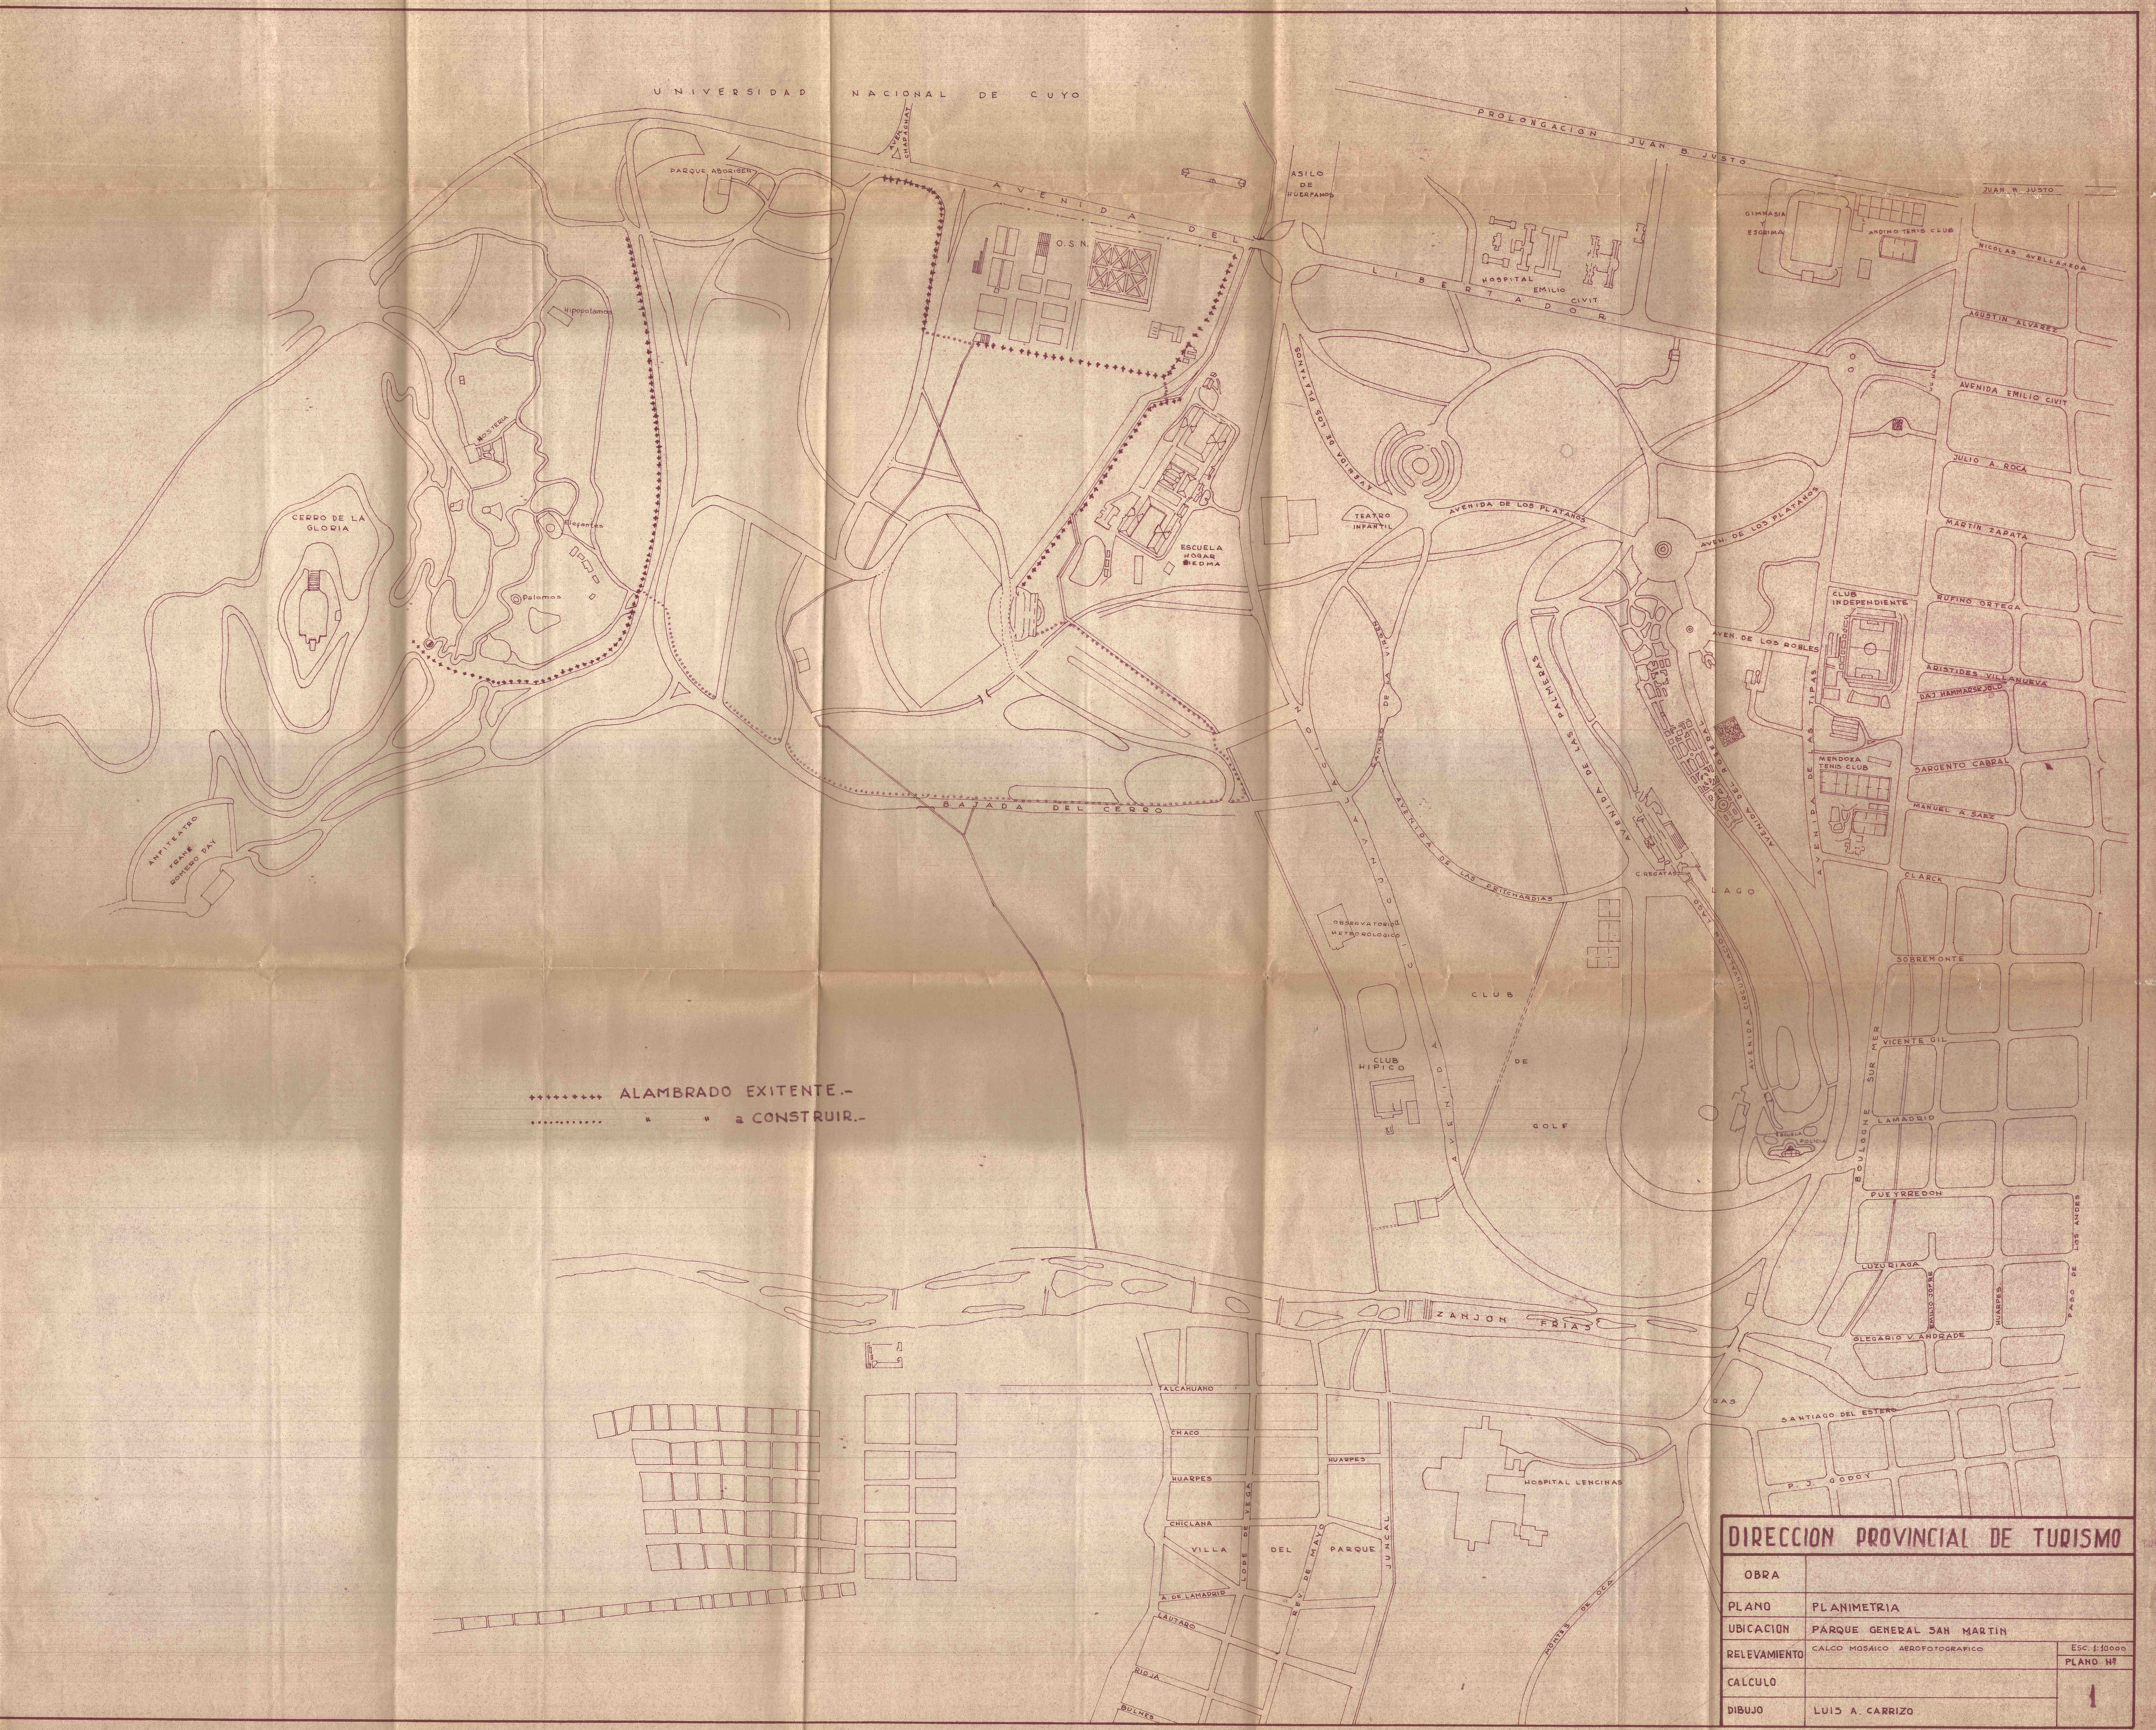

# DIRECCION PROVINCIAL DE TURISMO

| | | |
|---|---|---|
| OBRA | | |
| PLANO | PLANIMETRIA | |
| UBICACION | PARQUE GENERAL SAN MARTIN | |
| RELEVAMIENTO | CALCO MOSAICO AEROFOTOGRAFICO | ESC. 1:10000 |
| | | PLANO Nº |
| CALCULO | | 1 |
| DIBUJO | LUIS A. CARRIZO | |

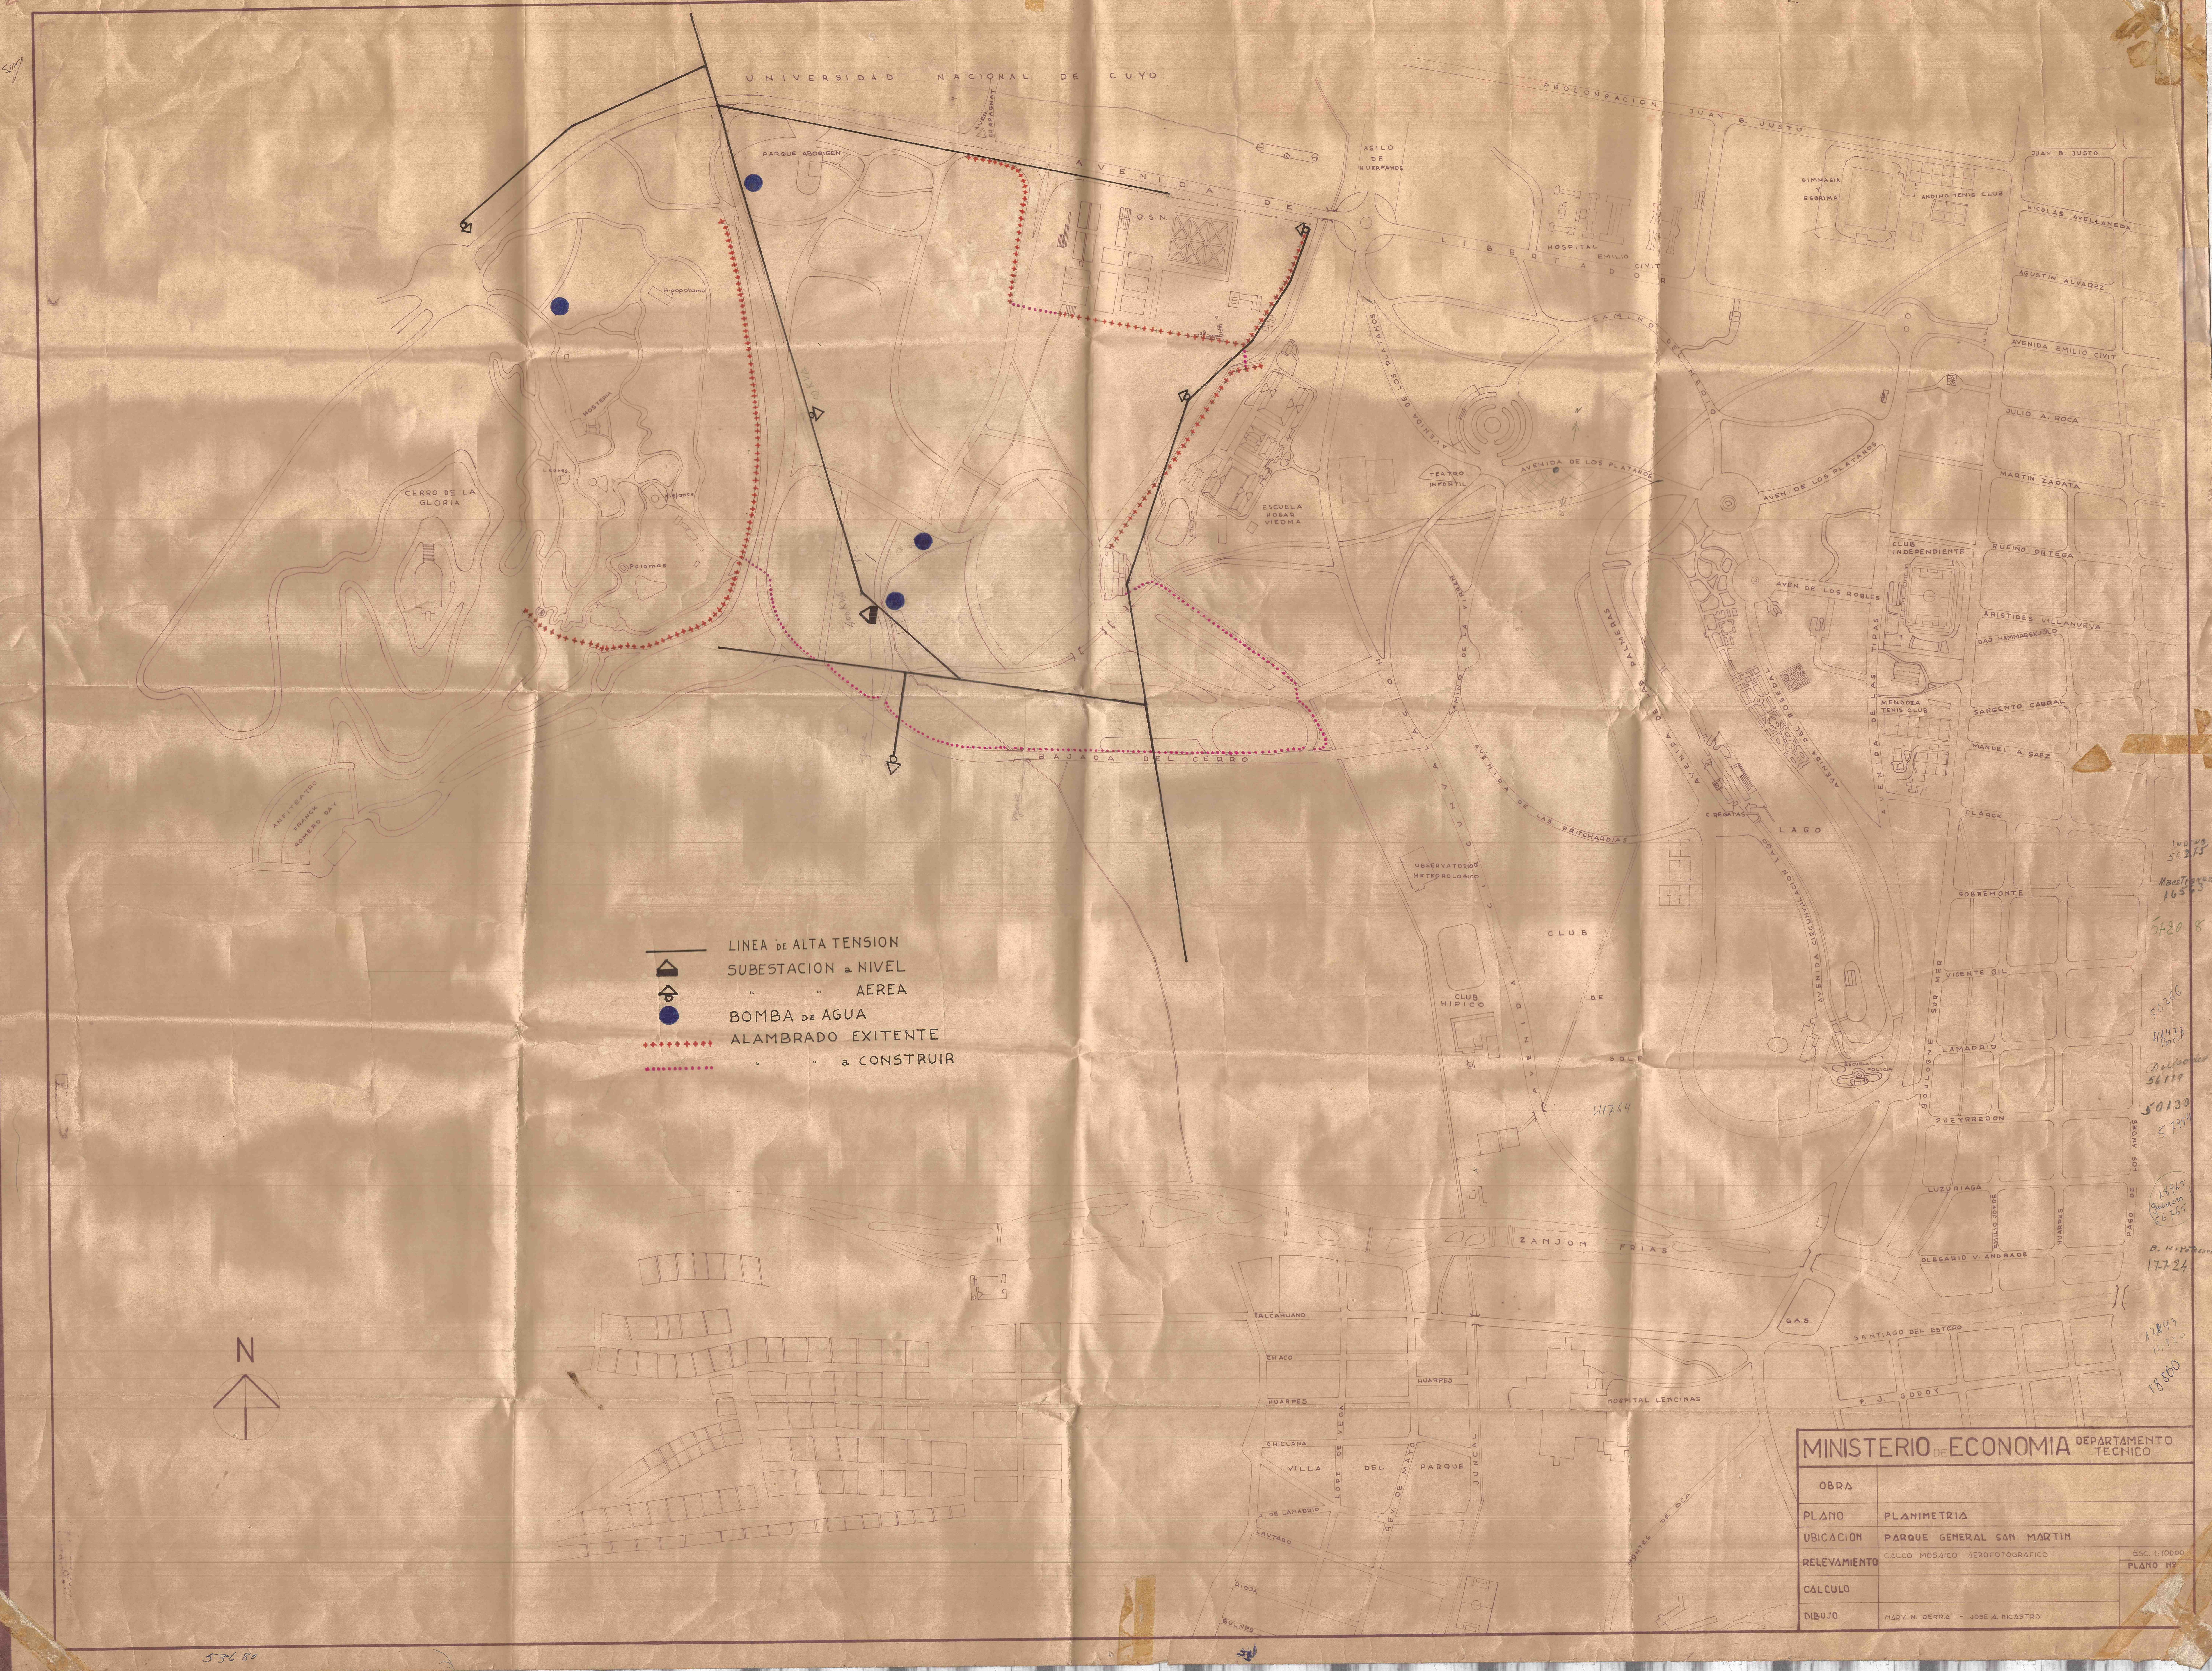

LINEA DE ALTA TENSION
SUBESTACION a NIVEL
" " AEREA
● BOMBA DE AGUA
ALAMBRADO EXITENTE
" " a CONSTRUIR

MINISTERIO DE ECONOMIA DEPARTAMENTO TECNICO

| | |
|---|---|
| OBRA | |
| PLANO | PLANIMETRIA |
| UBICACION | PARQUE GENERAL SAN MARTIN |
| RELEVAMIENTO | CALCO MOSAICO AEROFOTOGRAFICO — ESC. 1:10.000 — PLANO Nº |
| CALCULO | |
| DIBUJO | MARY N. DERRA - JOSE A. NICASTRO |

11764

18860

53680

# PLANTA BAJA

PISO DE PIEDRA CON DESAGUE EN EL TECHO Y REJA PARA DESBARRE DE ACUERDO A DETALLES Nº ③④ SIMILAR A ACCESO A ZONA DE DORMITORIOS._ (VER LAMINA Nº ⑯)

TECHO PARA DESAGOTE DE NIEVE SIMILAR AL DEL ACCESO ① A CONSTRUIR

NOTA:
LA COTA ±0.00 DE LA AMPLIACION CORRESPONDE A LA COTA +0.32 DE LA CONSTRUCCION EXISTENTE.

NOTA:
EL CIELORRASO APLICADO ACTUAL DE SALPICRETE, SE EJECUTARA EN GRUESO Y FINO TERMINACION PINTURA AL ACEITE.

LA COTA ±0.00 DE LA AMPLIACION CORRESPONDE A LA COTA +0.32 DE LA CONSTRUCCION EXISTENTE

NOTA : TODAS LAS MEDIDAS SE VERIFICARAN EN OBRA.

**REFERENCIAS :**

▨ EXISTENTE.
☐ A CONSTRUIR.
▦ A DEMOLER.

| | | | |
|---|---|---|---|
| MINISTERIO DE OBRAS Y SERVICIOS PUBLICOS<br>**DIRECCION DE ARQUITECTURA Y PLANEAMIENTO** | | | |
| OBRA: AMPLIACION HOSTERIA PUENTE DEL INCA | | | OBRA Nº |
| UBICACION: PUENTE DEL INCA - LAS HERAS | | | ó RUBRO Nº |
| PLANO: PLANTA BAJA | | | e ITEM Nº |
| PROYECTO: ARQ. CESAR R. CARUBIN | | | Nº ORDEN 14 |
| DIBUJANTE | G.R.P. | CONTRATISTA | PLANO ② |
| JEFE DIVISION | | | ESCALAS: 1:50 |
| JEFE DE DEPARTAMENTO | | | FECHA DIBUJO |
| SUB-DIRECTOR | | REPRESENTANTE TECNICO | PLANOS COMPL. |
| DIRECTOR | | | |
| OBSERVACIONES | | | FECHA MODIF. |
| | | | ARCHIVO |