


RECONSTRUCCION CAMINO BLANCO ENCALADA-  
POTRERILLOS-2° TRAMO: MEDIA LUNA-CACHEUTA  
RUTA PROVINCIAL N°82

Excmo.	E. E. CASAS	Mendoza	JULIO	de 1970
Proyecto	P. E. VIDELA	V	5°	
Dibujó	MARTINEZ-IZQUIERDO			
Calculó	GUEVARA-FERNANDEZ			
PROYECTISTA	ADMINISTRADOR GEN. ING. LUIS A. ARIZA			
	GERENTE TECNICO			
	ING. ENRIQUE A. GUEVARA	ING. RAMIRO BREDCA	ING. LEONARDO BOELLO	

 

V 26 p

Δ	134° 59' 30"
α	45° 00' 50"
L	90.00 m.
T	123.56 m.
R	200.00 m.
E	17.93 m.
Le+Lc	157.14 m.
Lt	257.14 m.
Xc	79.68 m.
Yc	5.32 m.
Sa	1.00 m.
P	15%


V 25 p

Δ	162° 51' 30"
α	17° 08' 30"
R	400.00 m.
T	60.29 m.
DV	4.52 m.
Des	119.87 m.
Sa	0.60 m.
P	1.5%

V 27 p

Δ	157° 45' 30"
α	22° 14' 30"
L	60.00 m.
T	65.51 m.
R	180.00 m.
E	4.30 m.
Le+Lc	69.84 m.
Lt	129.84 m.
Sa	1.00 m.
P	2%

PLANIMETRIA  
Esc. 1:500

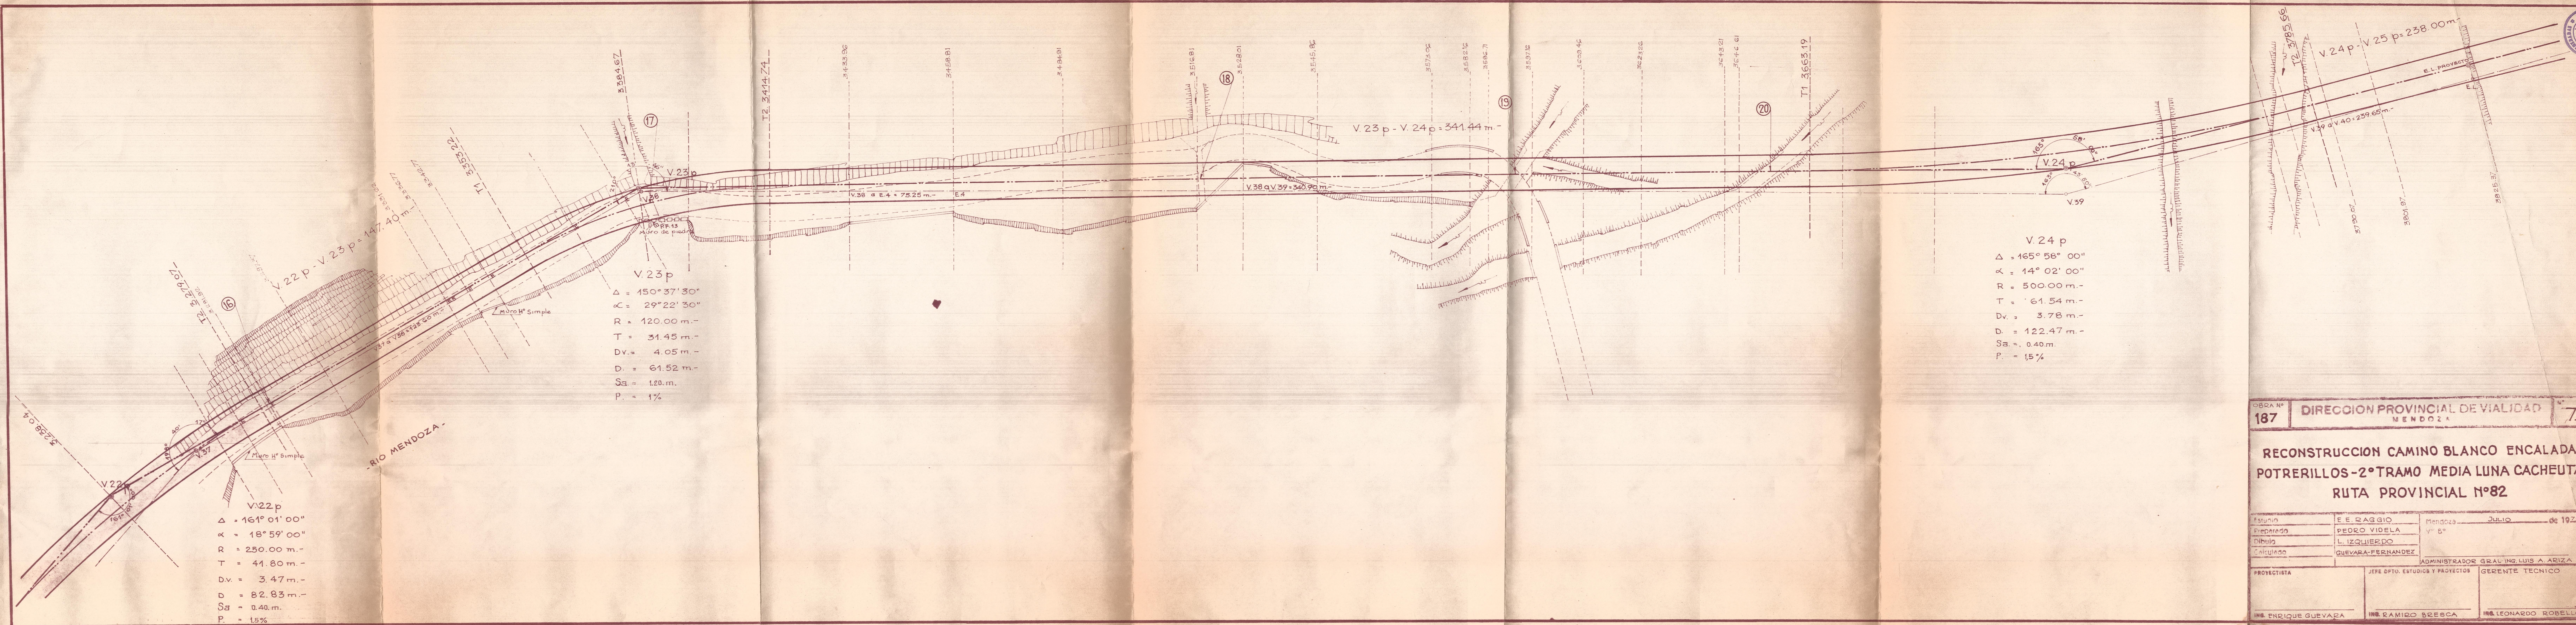

V.22p  
 $\Delta = 161^{\circ} 01' 00''$   
 $\alpha = 18^{\circ} 59' 00''$   
 $R = 250.00 \text{ m.}$   
 $T = 41.80 \text{ m.}$   
 $Dv. = 3.47 \text{ m.}$   
 $D = 82.83 \text{ m.}$   
 $Sa = 0.40 \text{ m.}$   
 $P = 15\%$

V.23p  
 $\Delta = 150^{\circ} 37' 30''$   
 $\alpha = 29^{\circ} 22' 30''$   
 $R = 120.00 \text{ m.}$   
 $T = 31.45 \text{ m.}$   
 $Dv. = 4.05 \text{ m.}$   
 $D = 61.52 \text{ m.}$   
 $Sa = 1.20 \text{ m.}$   
 $P = 1\%$

V.24p  
 $\Delta = 165^{\circ} 58' 00''$   
 $\alpha = 14^{\circ} 02' 00''$   
 $R = 500.00 \text{ m.}$   
 $T = 61.54 \text{ m.}$   
 $Dv. = 3.78 \text{ m.}$   
 $D = 122.47 \text{ m.}$   
 $Sa = 0.40 \text{ m.}$   
 $P = 15\%$

OBRA N° <b>187</b>	<b>DIRECCION PROVINCIAL DE VIALIDAD</b>		<b>7</b>
<b>MENDOZA</b>			
<b>RECONSTRUCCION CAMINO BLANCO ENCALADA</b>			
<b>POTRERILLOS-2° TRAMO MEDIA LUNA CACHEUTA</b>			
<b>RUTA PROVINCIAL N°82</b>			
Estudio	E. E. RAGGIO	Mendoza	JULIO de 1929
Preparado	PEORO VIDELA	v. 8°	
Dibujado	L. IZQUIERDO		
Calculado	GUEVARA-FERNANDEZ		
PROYECTISTA	JEFE DPTO. ESTUDIOS Y PROYECTOS	GERENTE TECNICO	
ING. ENRIQUE GUEVARA	ING. RAMIRO BRESCA	ING. LEONARDO ROBELLO	