


VENDIMIA 1972

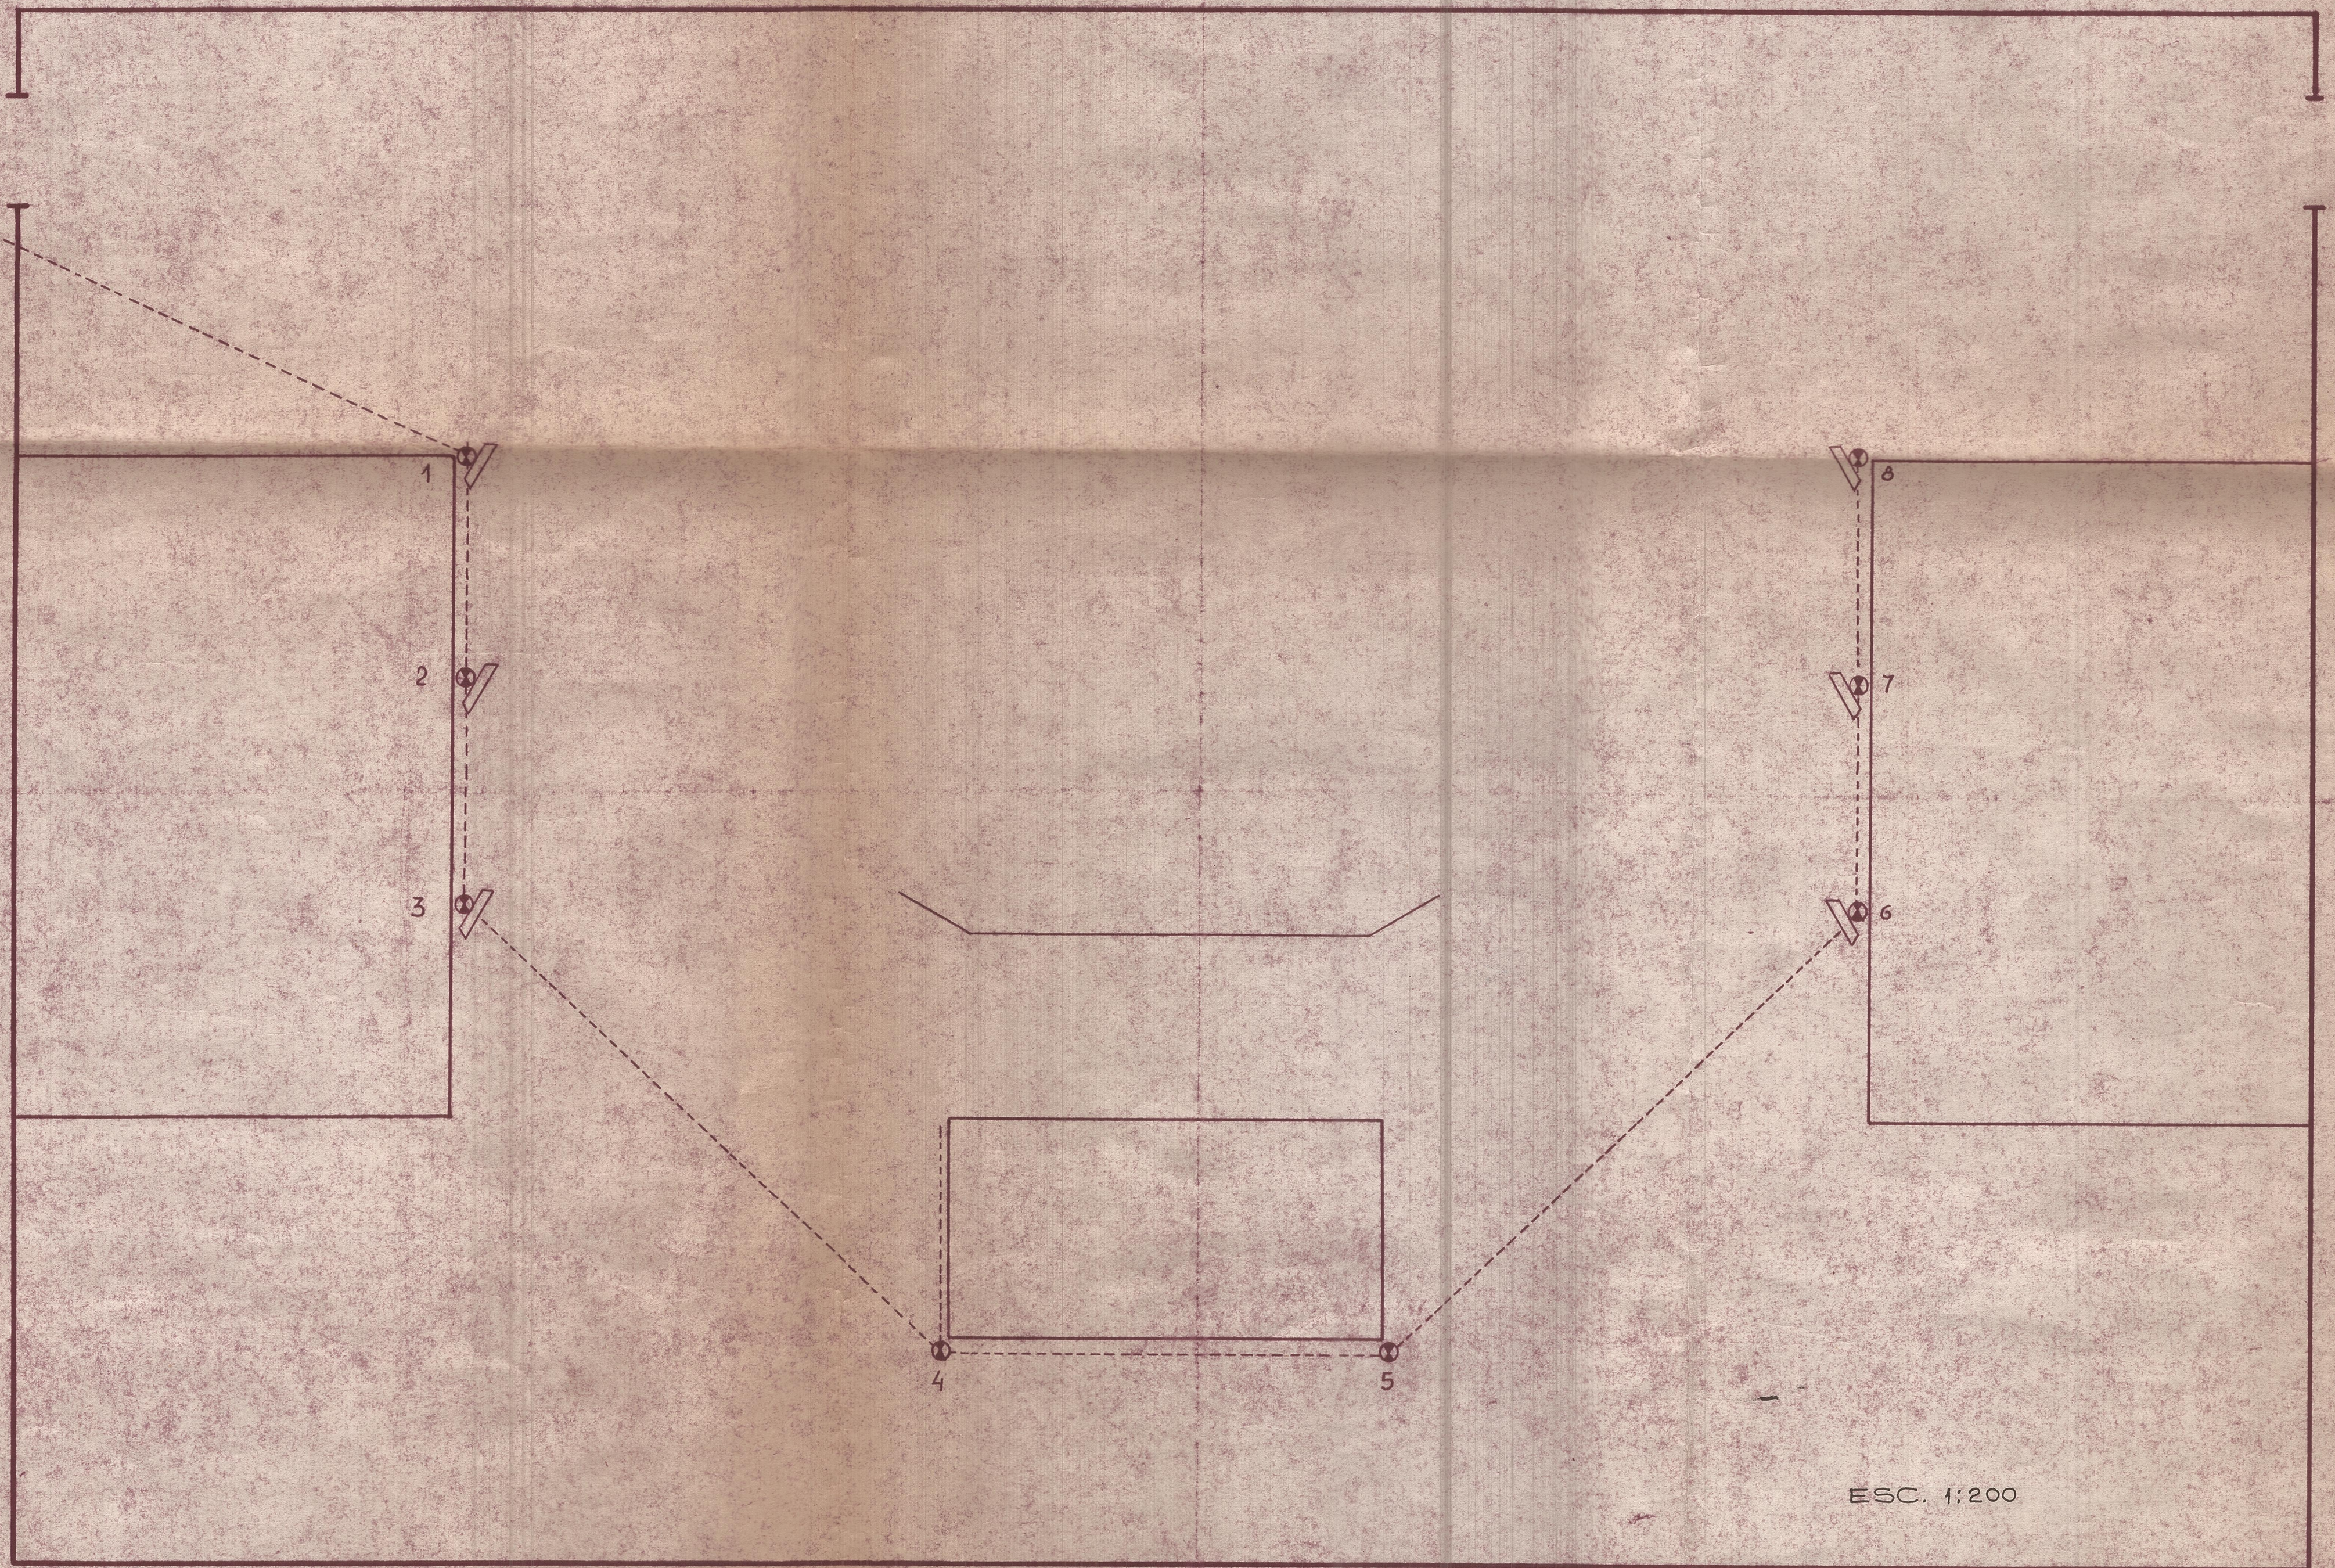


ESC. 1:200

REFERENCIAS :

POSTES 1 2 7 8 CON BAFLES DE 20W Y DOS COLUMNAS EN EL PALCO  
POSTES 1 2 3 6 7 8 CON IODINES DE 1KW a 15 KW

*[Signature]*  
Ing. RAMIRO A. SEPPIVATO  
DIRECTOR DE ELECTROMECANICA



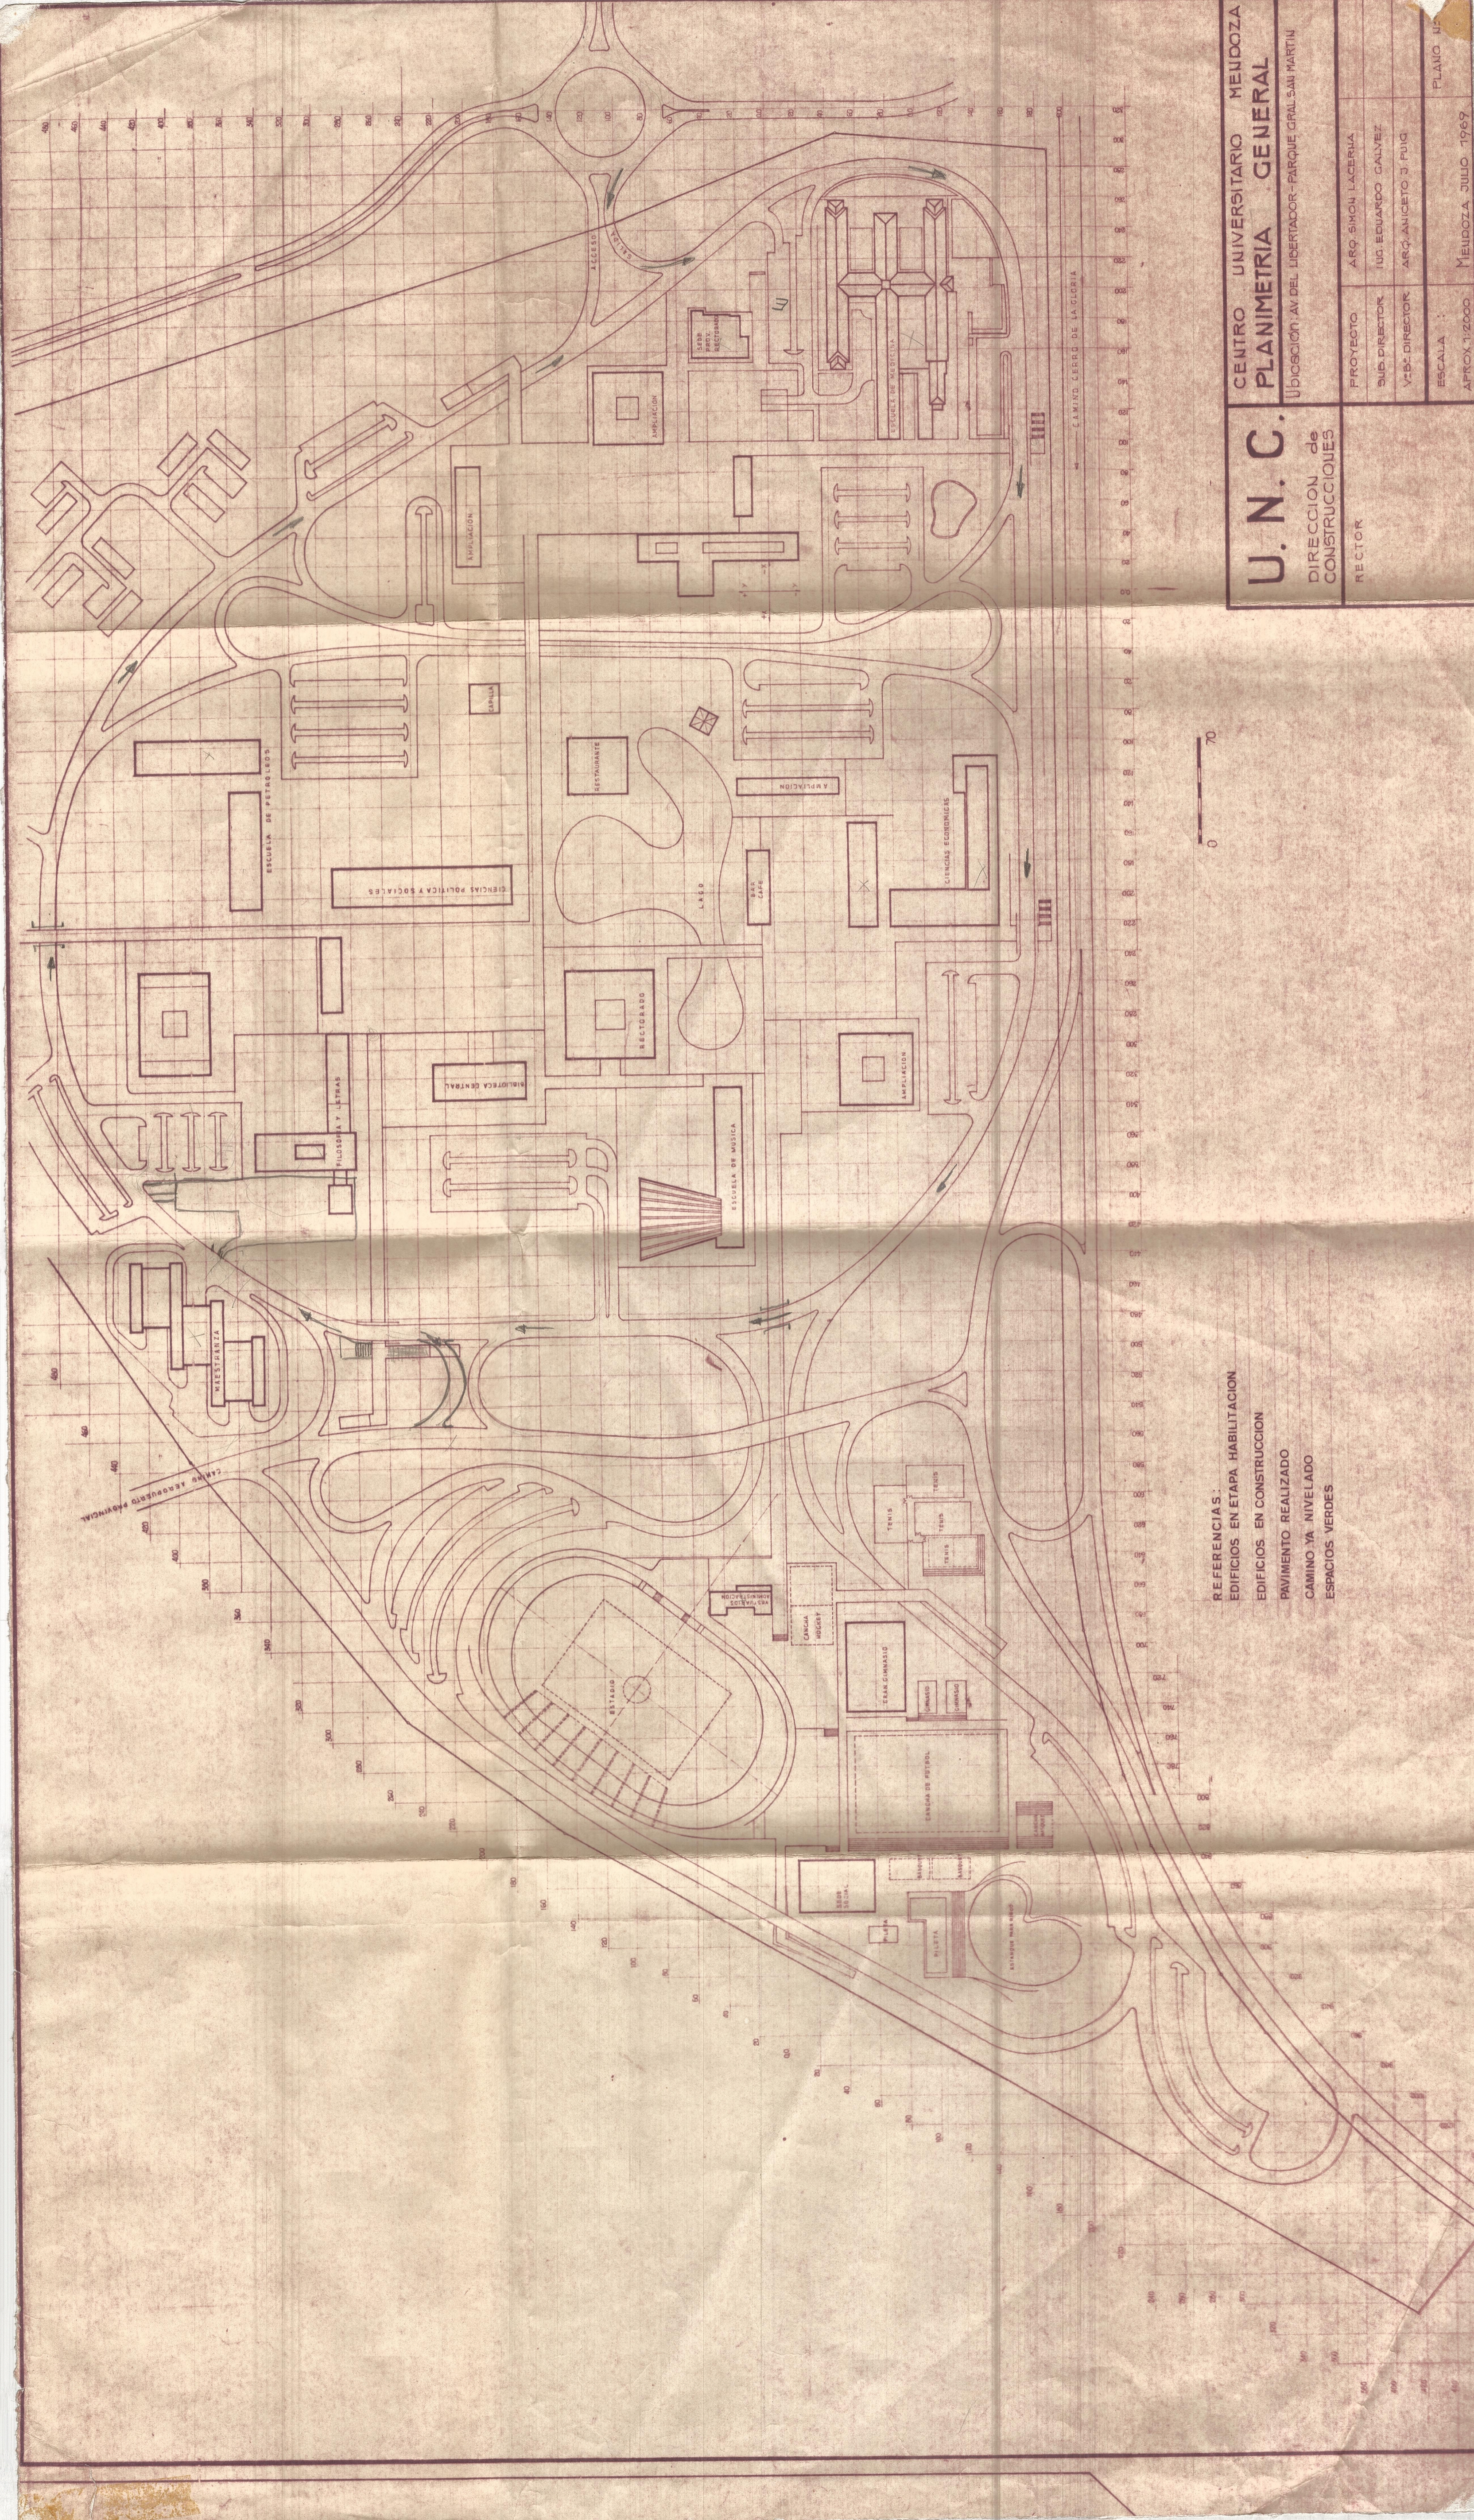

REFERENCIAS:  
 EDIFICIOS EN ETAPA HABILITACION  
 EDIFICIOS EN CONSTRUCCION  
 PAVIMENTO REALIZADO  
 CAMINO YA NIVELADO  
 ESPACIOS VERDES




**U. N. C.**  
 DIRECCION de CONSTRUCCIONES  
 RECTOR

**CENTRO UNIVERSITARIO MEUDOZA**  
**PLANIMETRIA GENERAL**  
 DIRECCION: AV. DEL LIBERTADOR - PARQUE CRISTIAN MARTINI

PROYECTO	ARQ. SIMON LACERNA
SUB-DIRECTOR	ING. EDUARDO GALVEZ
V.B. DIRECTOR	ARQ. ANICETO J. PUIG
ESCALA	MEUDOZA JULIO 1969
APROX. 1:2000	PLANO 15

FACULTAD DE FILOSOFIA Y LETRAS

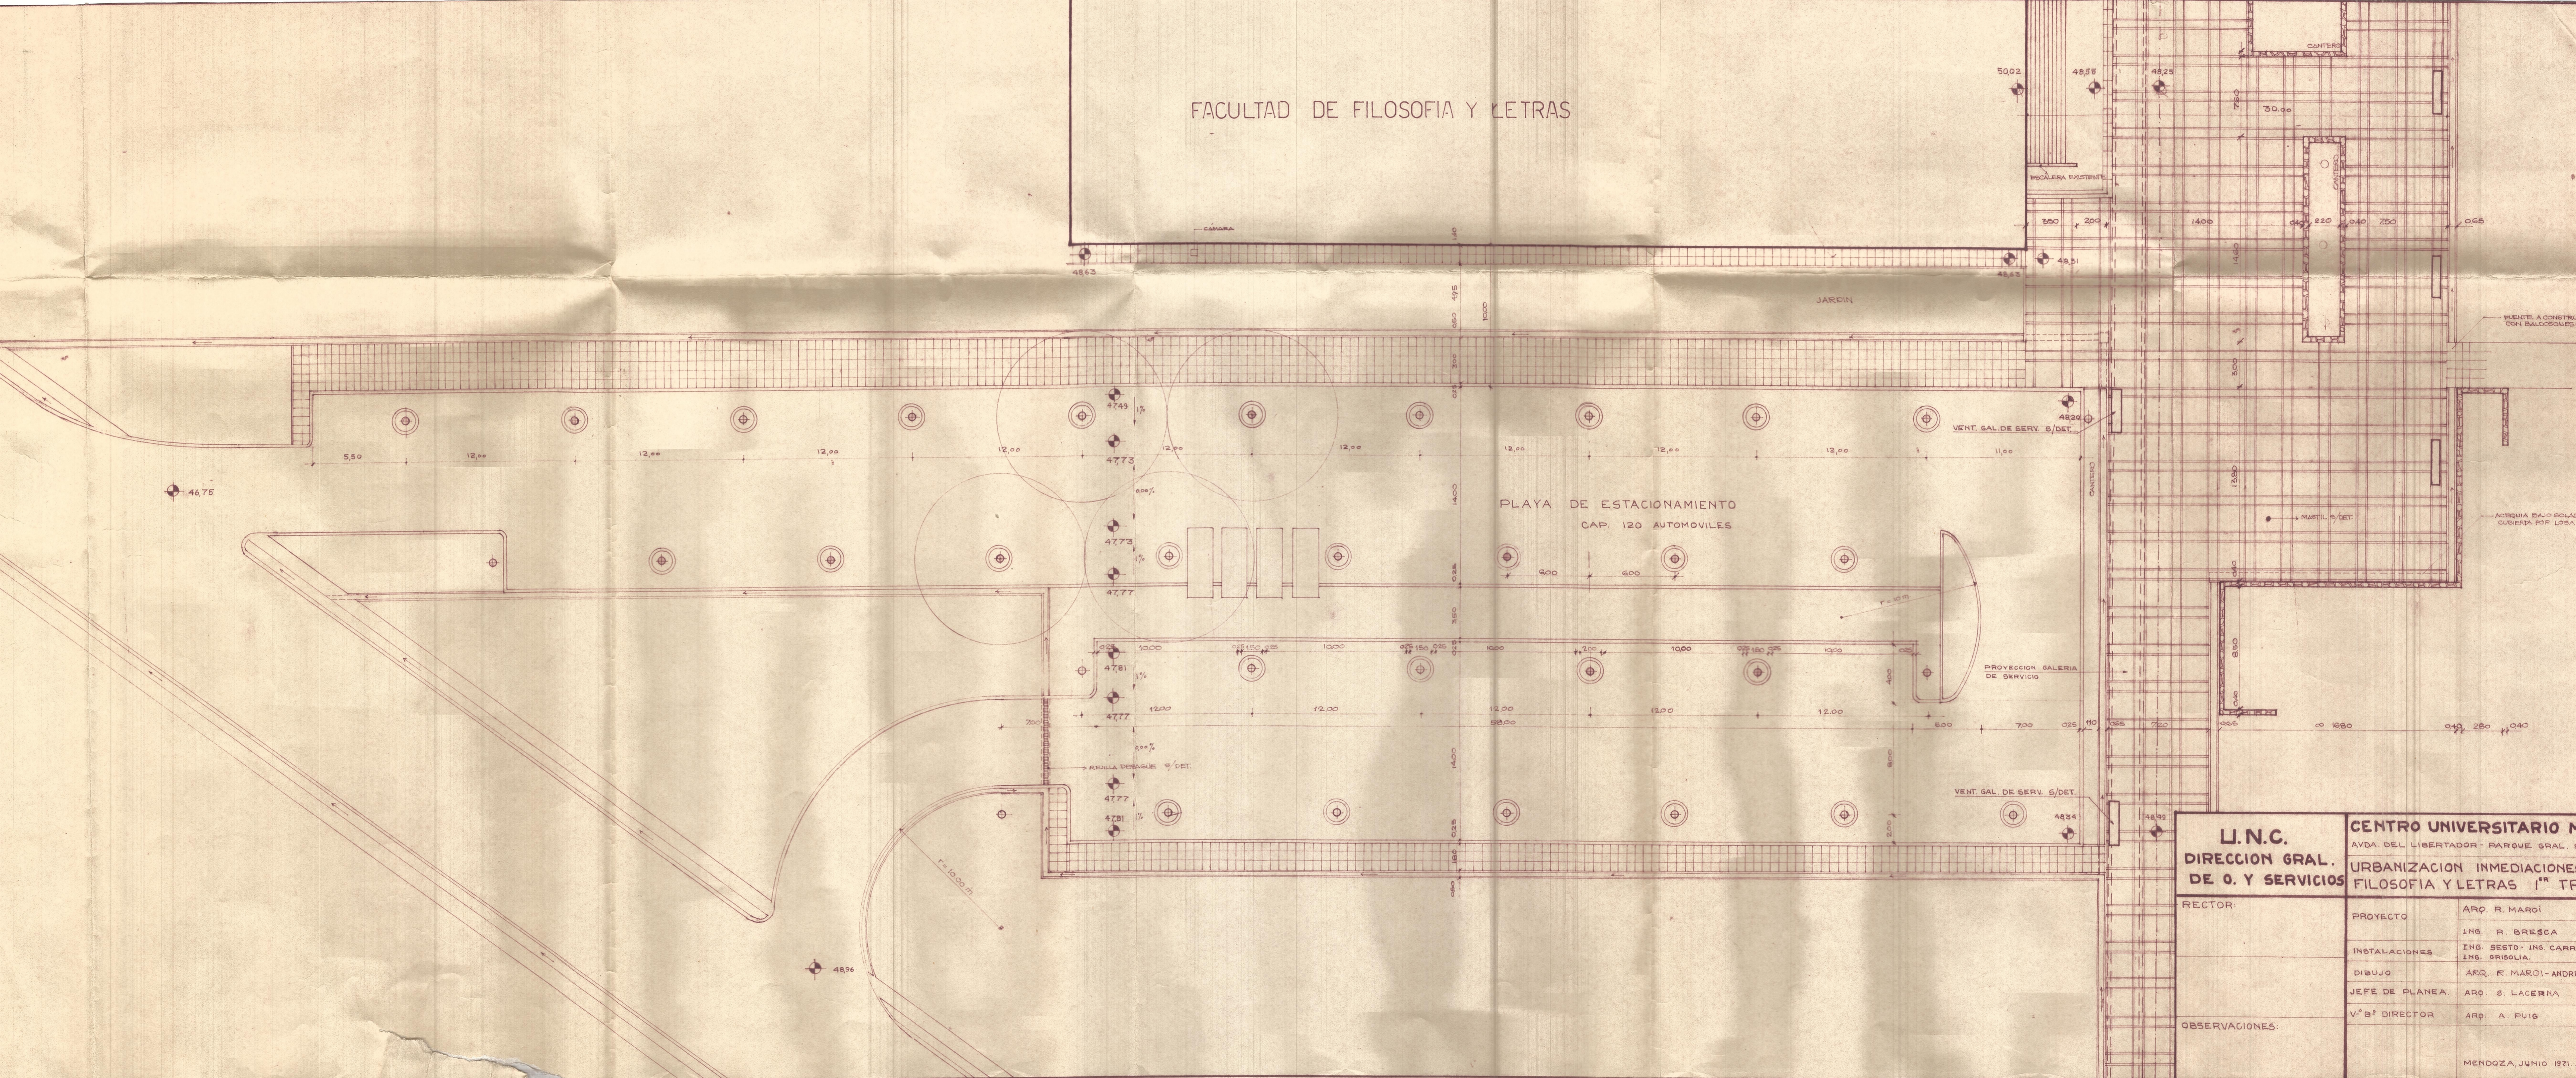


**U.N.C.**  
**DIRECCION GRAL.**  
**DE O. Y SERVICIOS**

**CENTRO UNIVERSITARIO N.**  
 AVDA. DEL LIBERTADOR - PARQUE GRAL. ...  
**URBANIZACION INMEDIACIONES**  
**FILOSOFIA Y LETRAS 1<sup>ER</sup> TR.**

RECTOR:	PROYECTO	ARQ. R. MAROI
	INSTALACIONES	ING. R. BRESCA ING. SESTO - ING. CARR ING. BRISOLA.
	DIBUJO	ARQ. R. MAROI - ANDRI
	JEFE DE PLANEA.	ARQ. S. LACERNA
	V. <sup>o</sup> B. <sup>o</sup> DIRECTOR	ARQ. A. PUIG

OBSERVACIONES:

01512 REV. 150

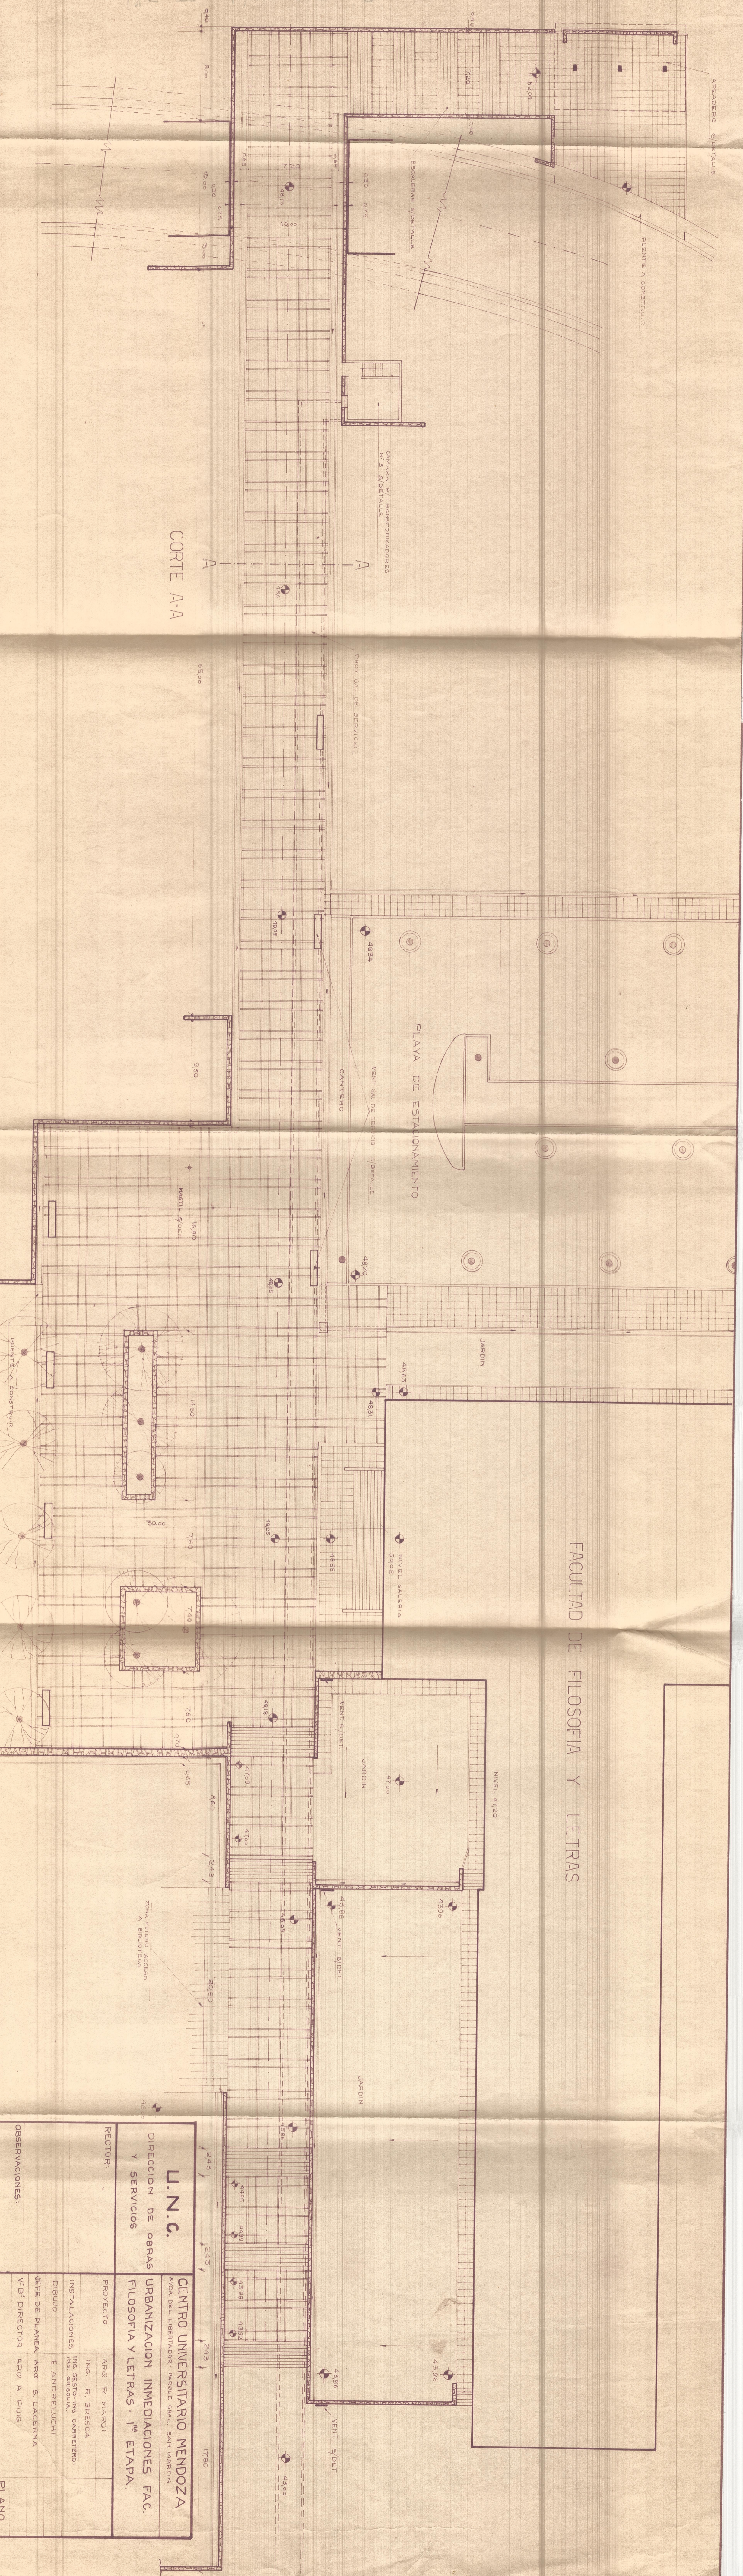

FACULTAD DE FILOSOFIA Y LETRAS

CORTE A-A

**U.N.C.**  
 DIRECCION DE OBRAS  
 Y SERVICIOS

**CENTRO UNIVERSITARIO MENDOZA**  
 AVDA. DEL LIBERTADOR - PARQUE GRAL. SAN MARTIN

URBANIZACION INMEDIACIONES FAC.  
 FILOSOFIA Y LETRAS - 1ª ETAPA.

PROYECTO: ARQ. R. MAROI  
 ING. R. BRISCA  
 INSTALACIONES: ING. SESTO-ING. CARRETERO-  
 ING. GASOLINA  
 DIBUJO: E. ANDRELUCHI  
 JEFE DE PLANEA: ARQ. S. LAGERNA  
 V.º 9º DIRECTOR: ARQ. A. PUG

BIANO