



P.C
1954


PLANTA DE ESTRUCTURA
CON BUJE LIBRE
CORTE 'C'

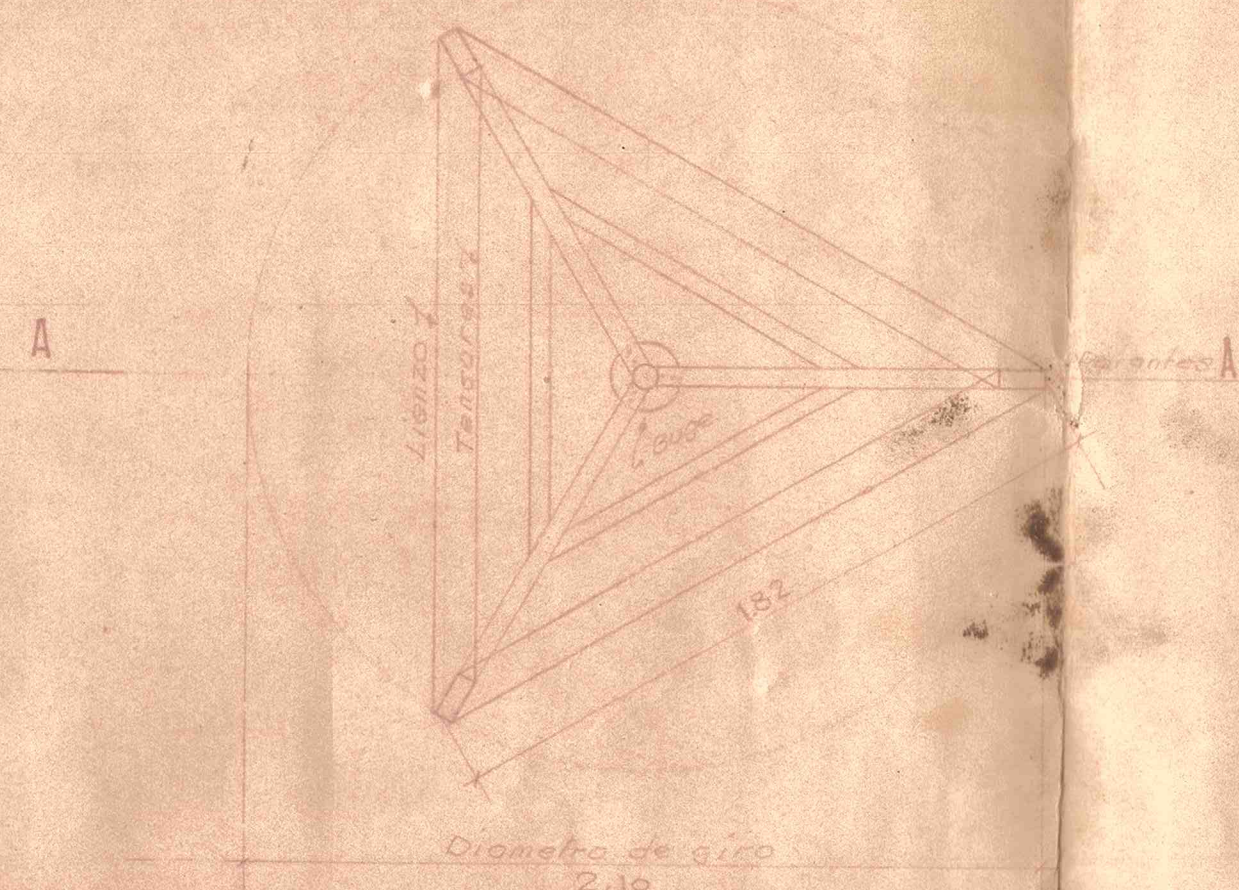


VISTA INFERIOR DEL PANEL
(POLEA)

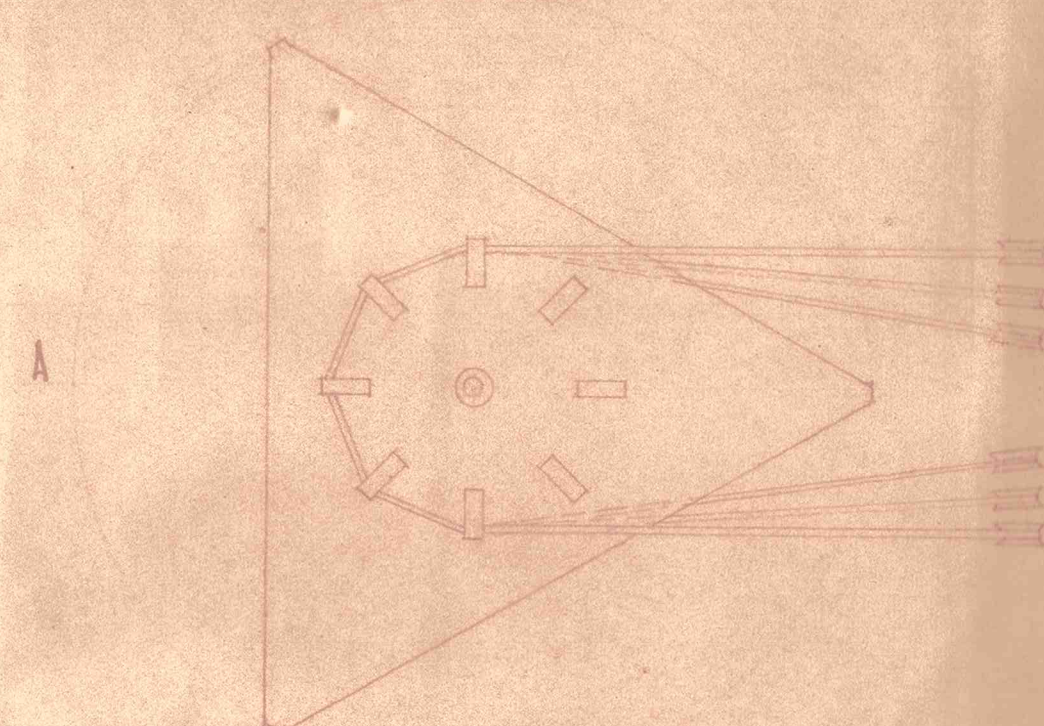


DETALLES DE PRISMAS GIRATORIOS

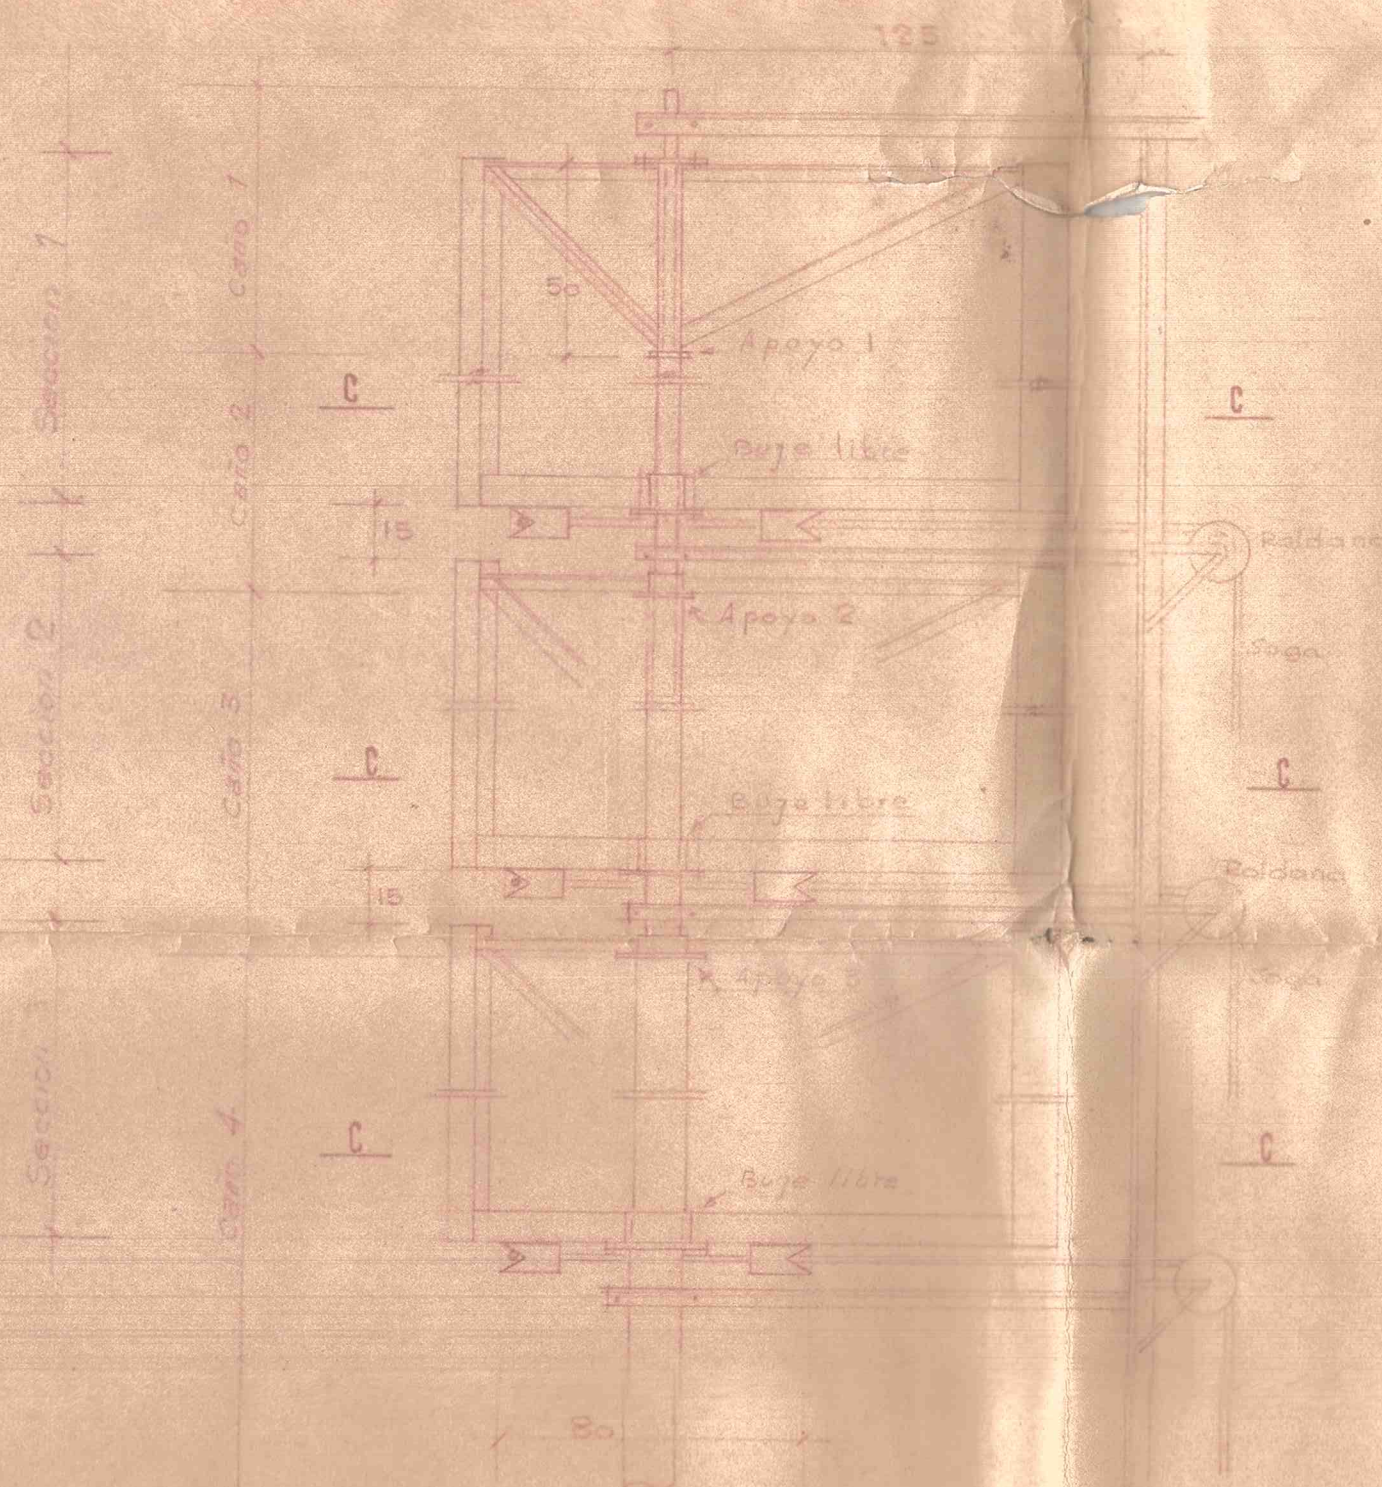


CORTE 'A'

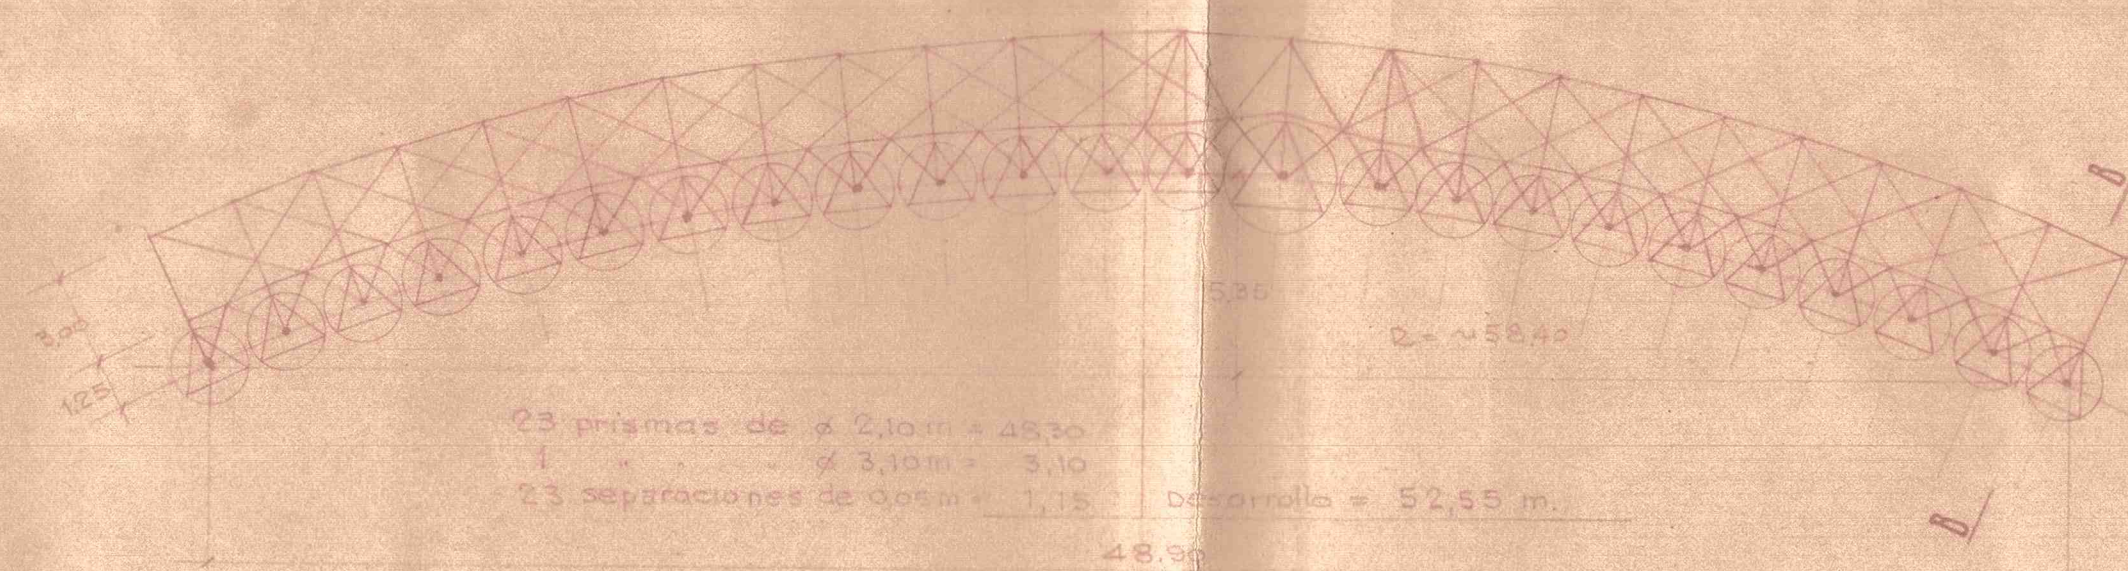

PLANTA

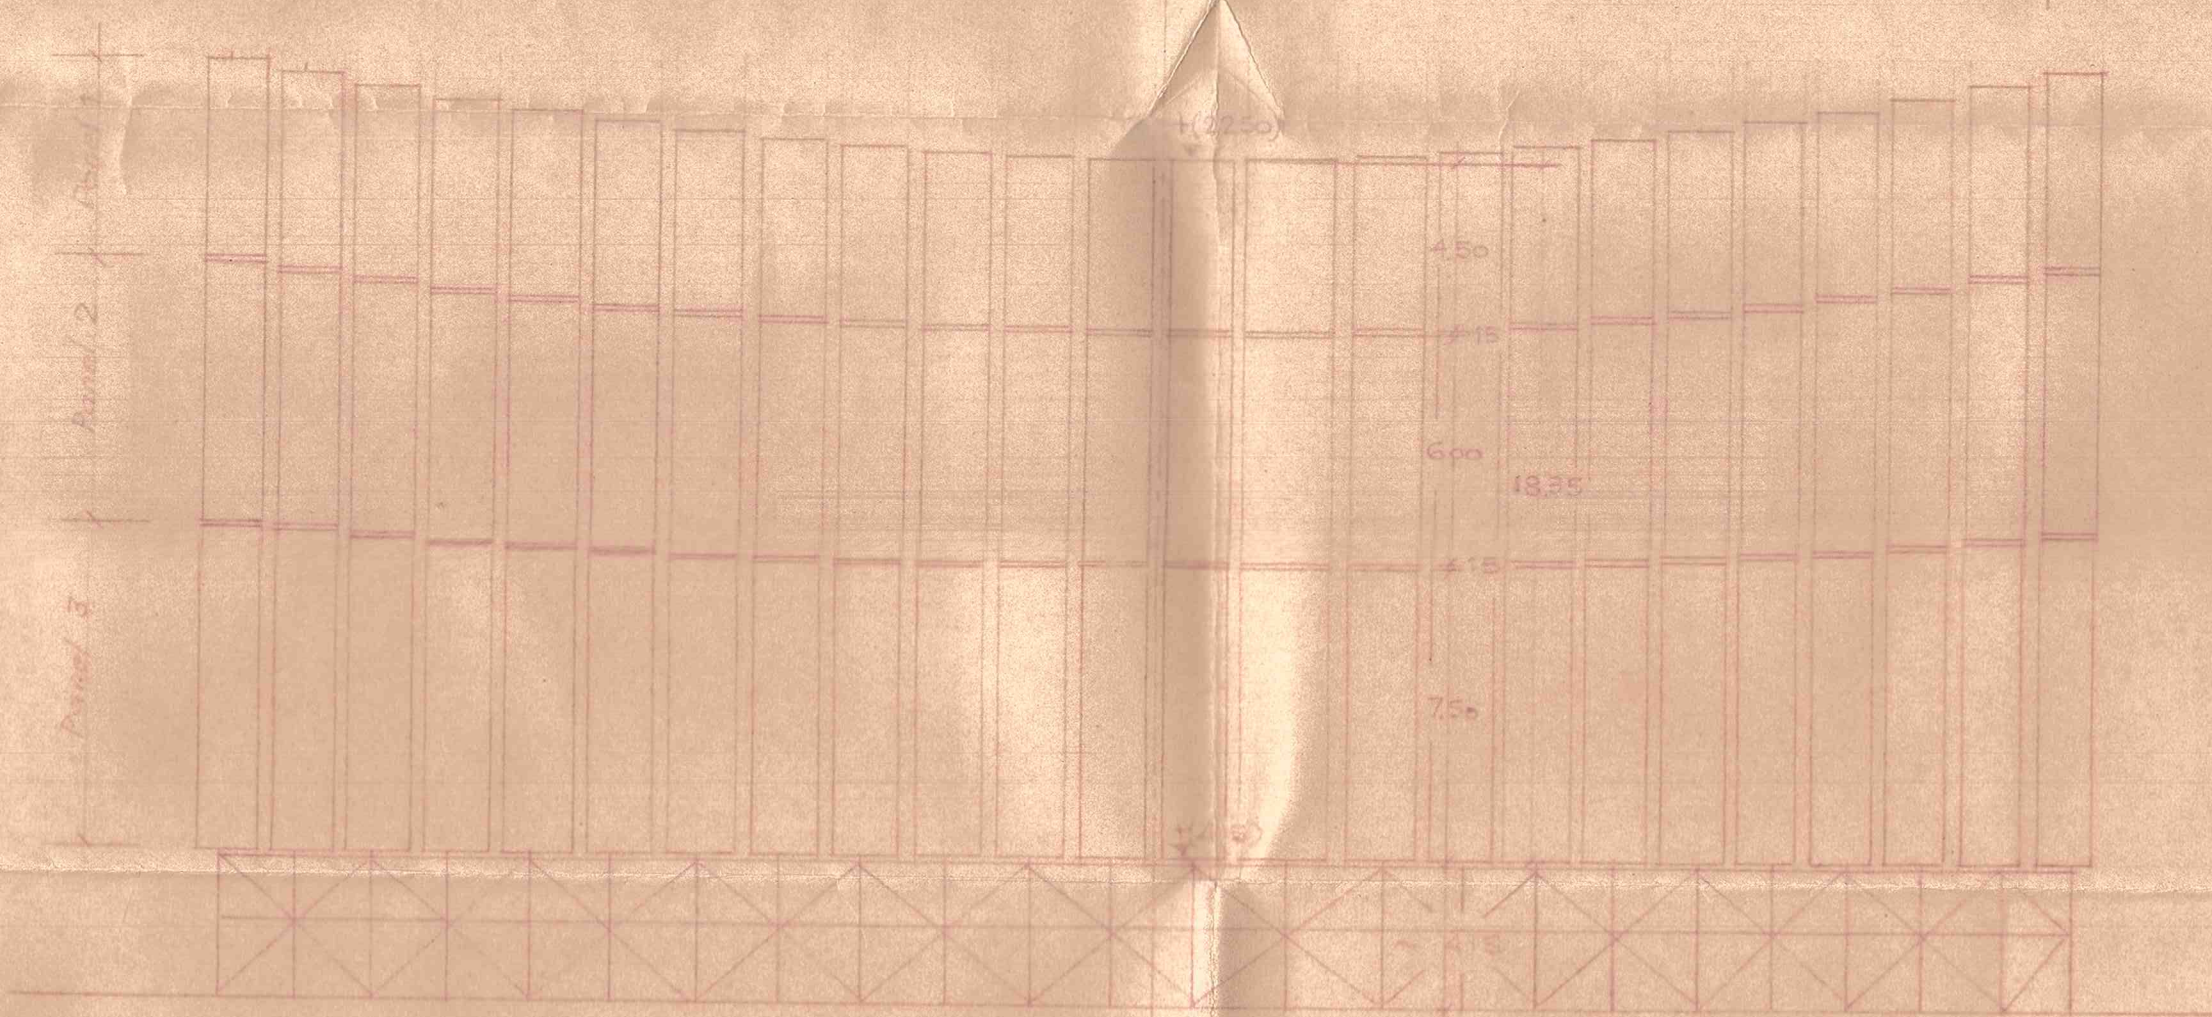

FRENTE

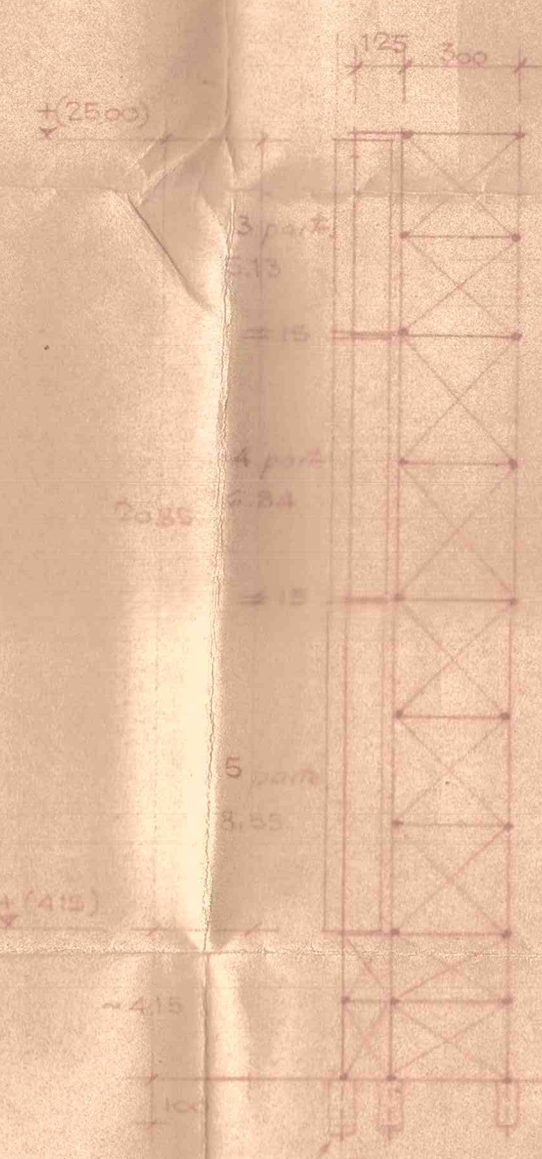

CORTE 'B'

RAUL A. PANETO GELLY
ARQUITECTO
MENDOZA, ENERO 14 DE 1954