


ILUMINACION Y JUEGOS DE AIRE


P.C.
1954

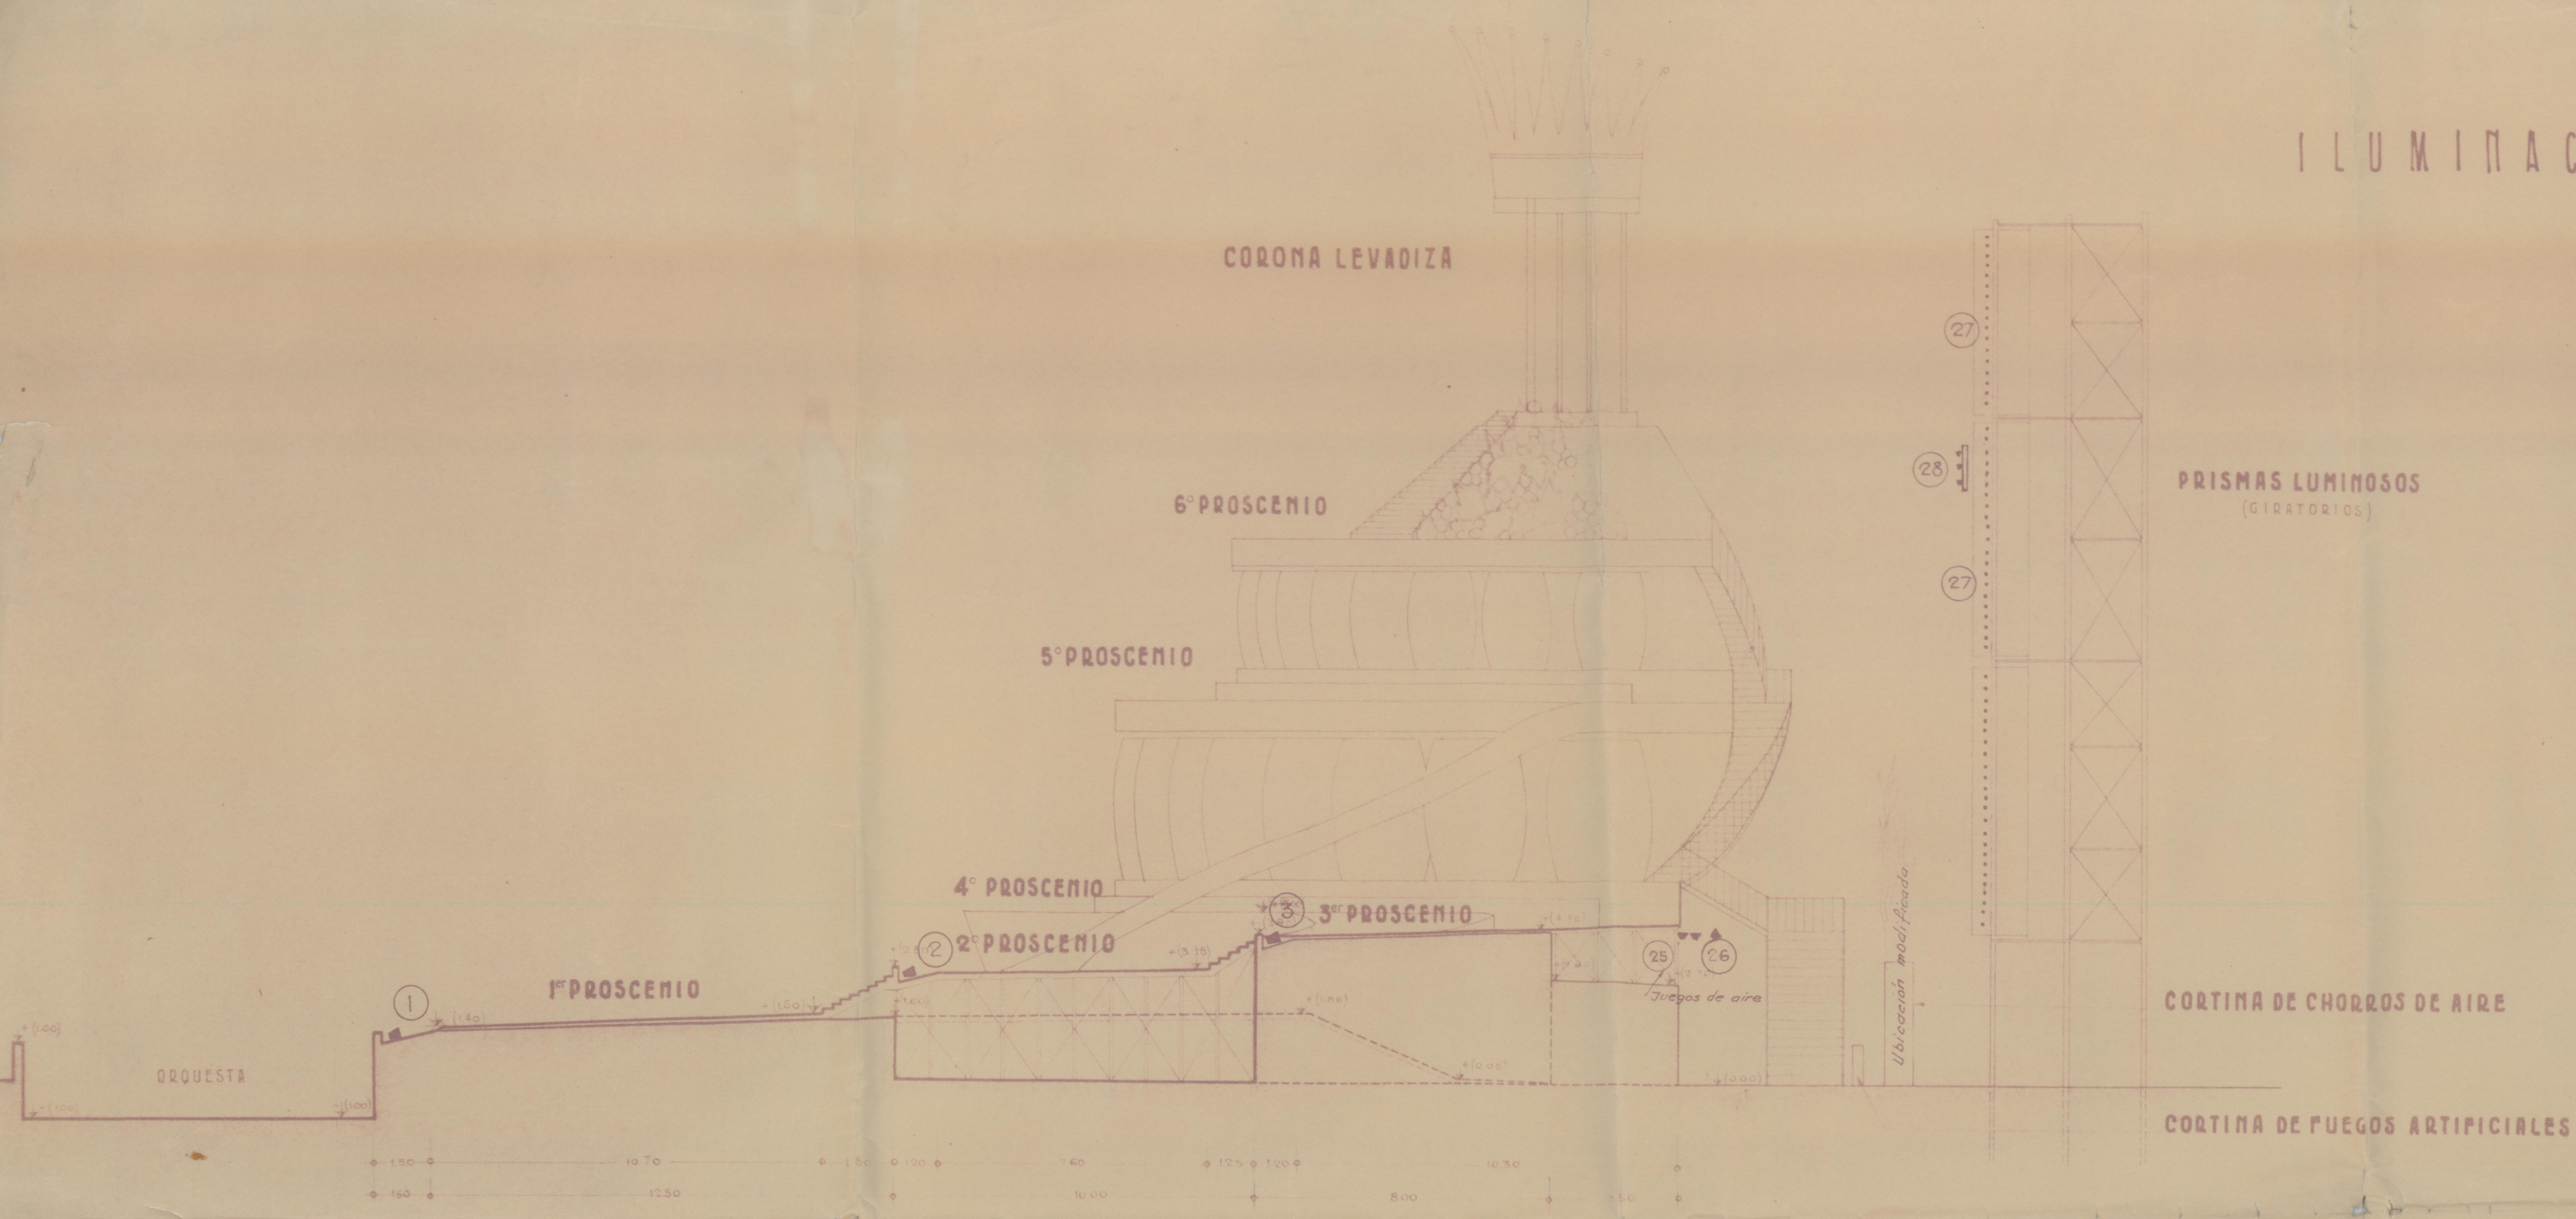


CORTE TRANSVERSAL

ESCALA 1:100.

CORONA LEVADIZA

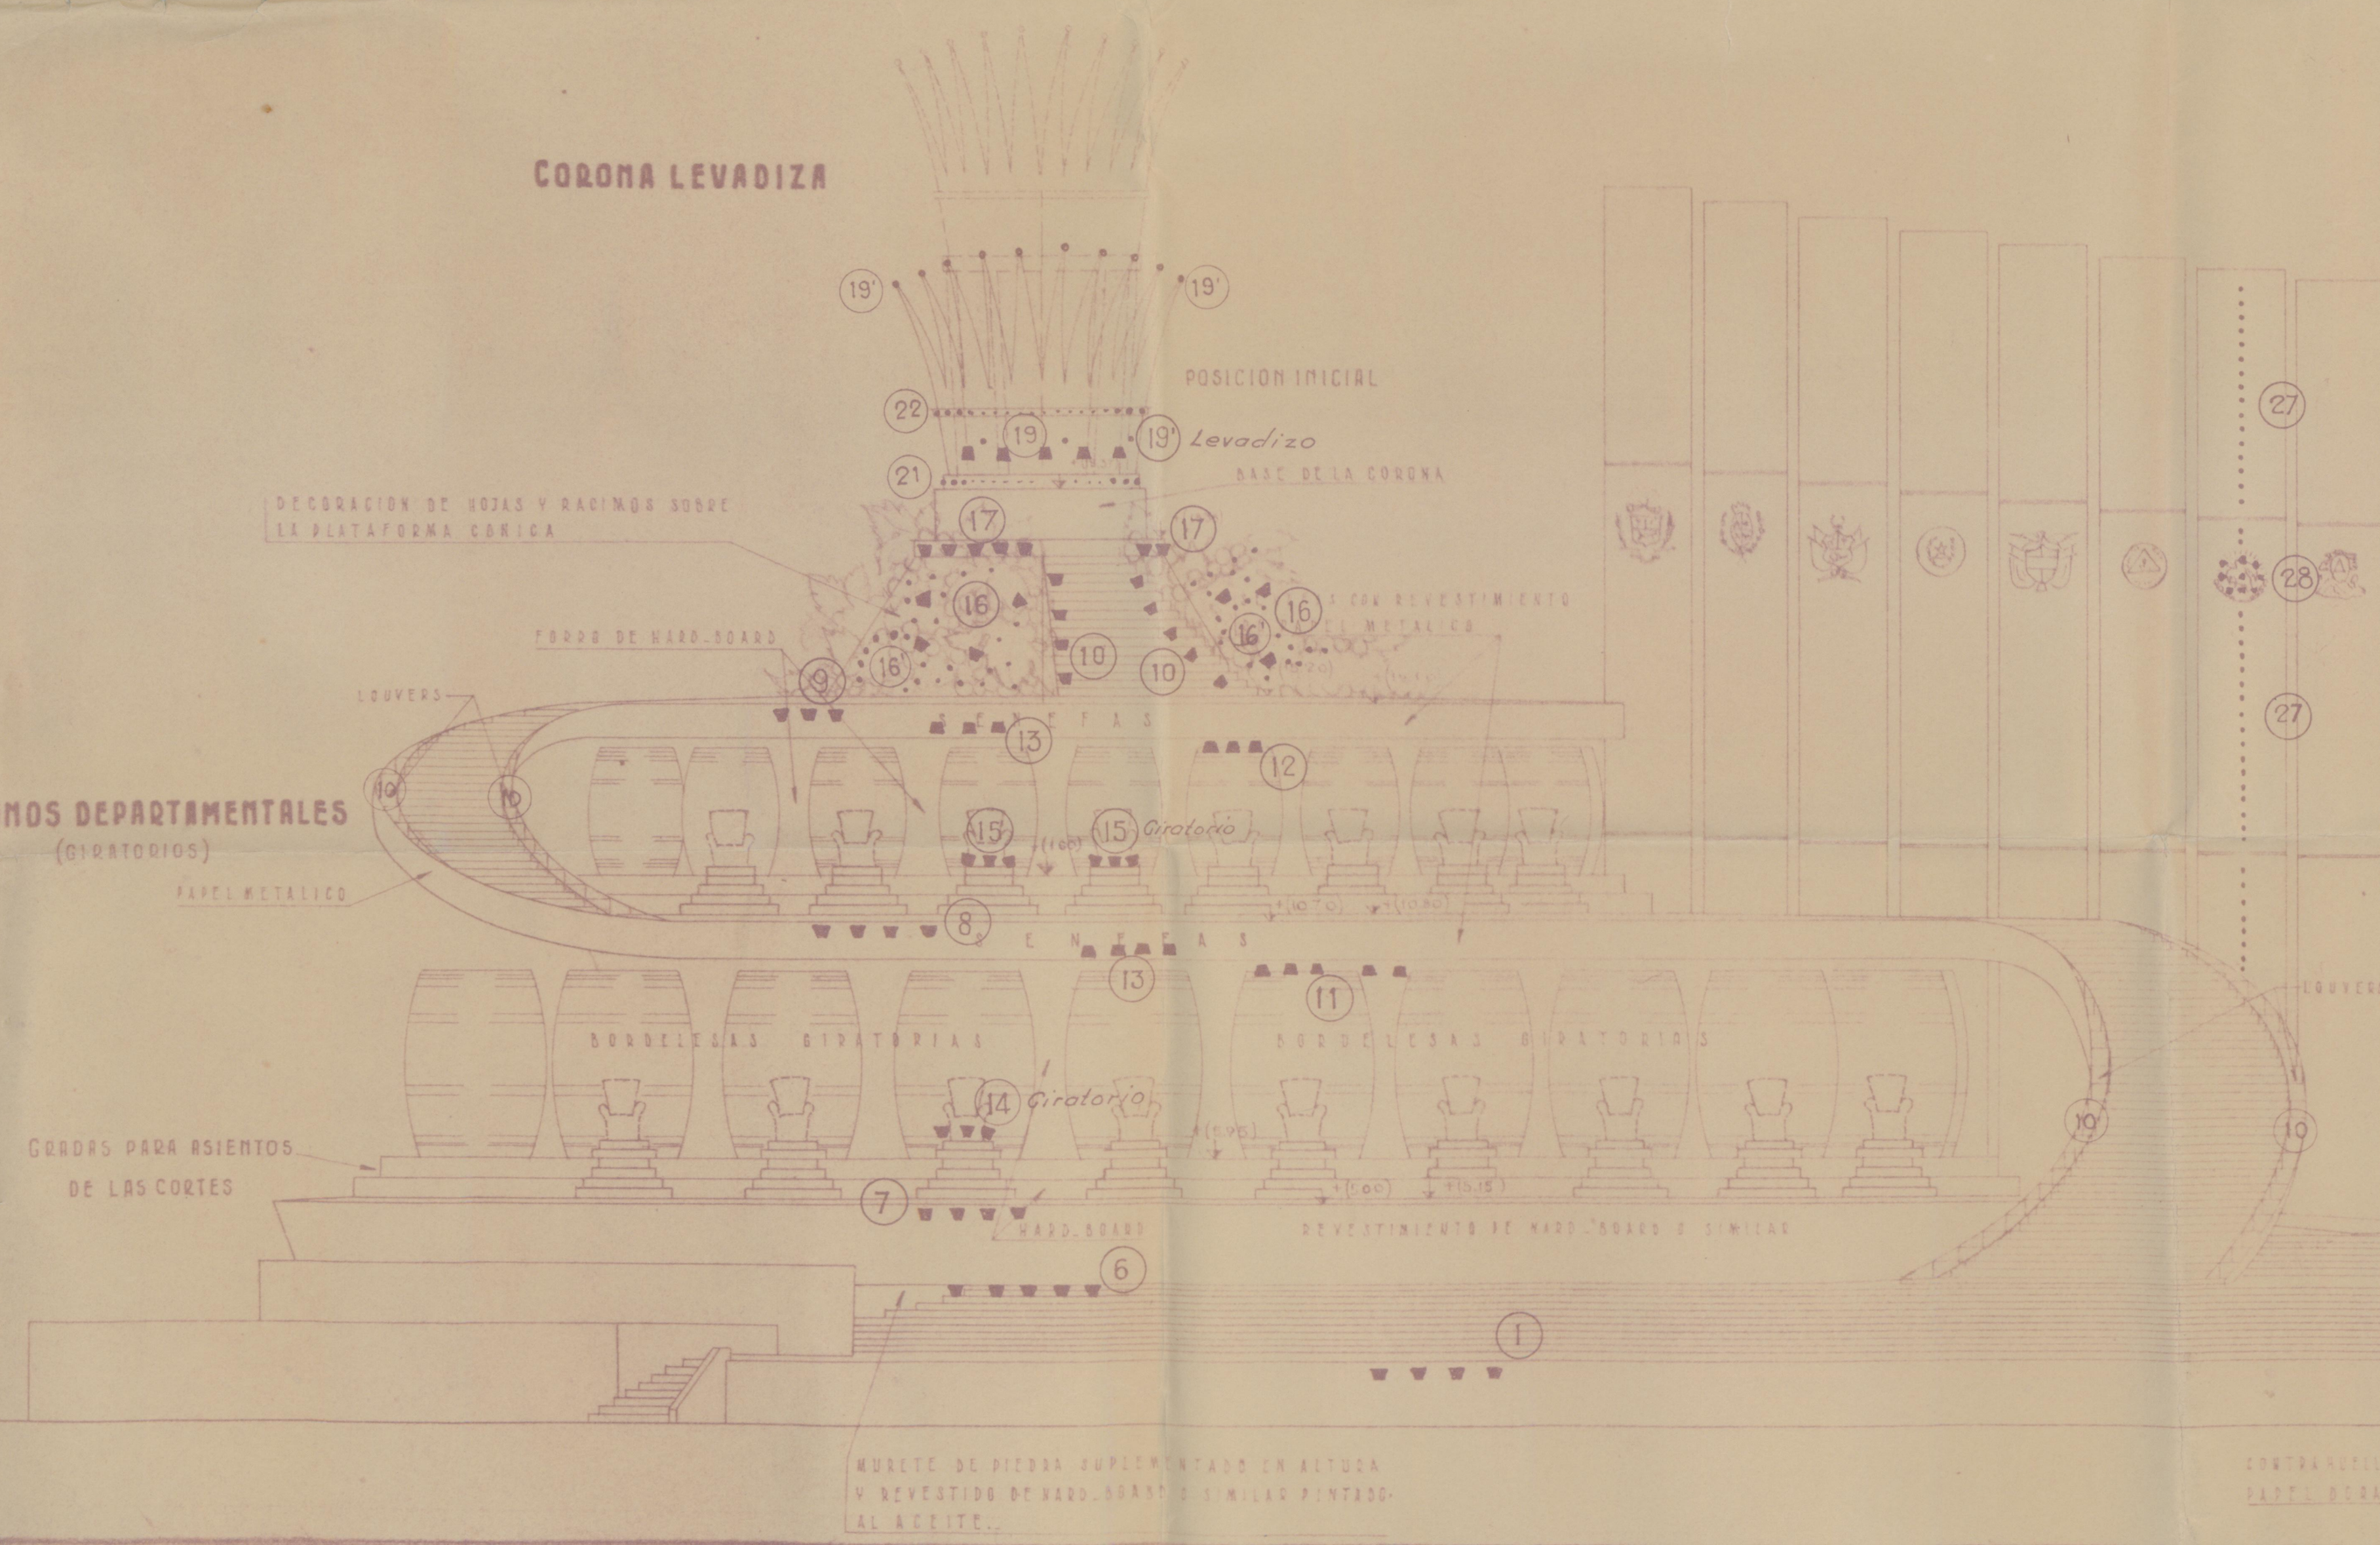

PANELES GIRATORIOS

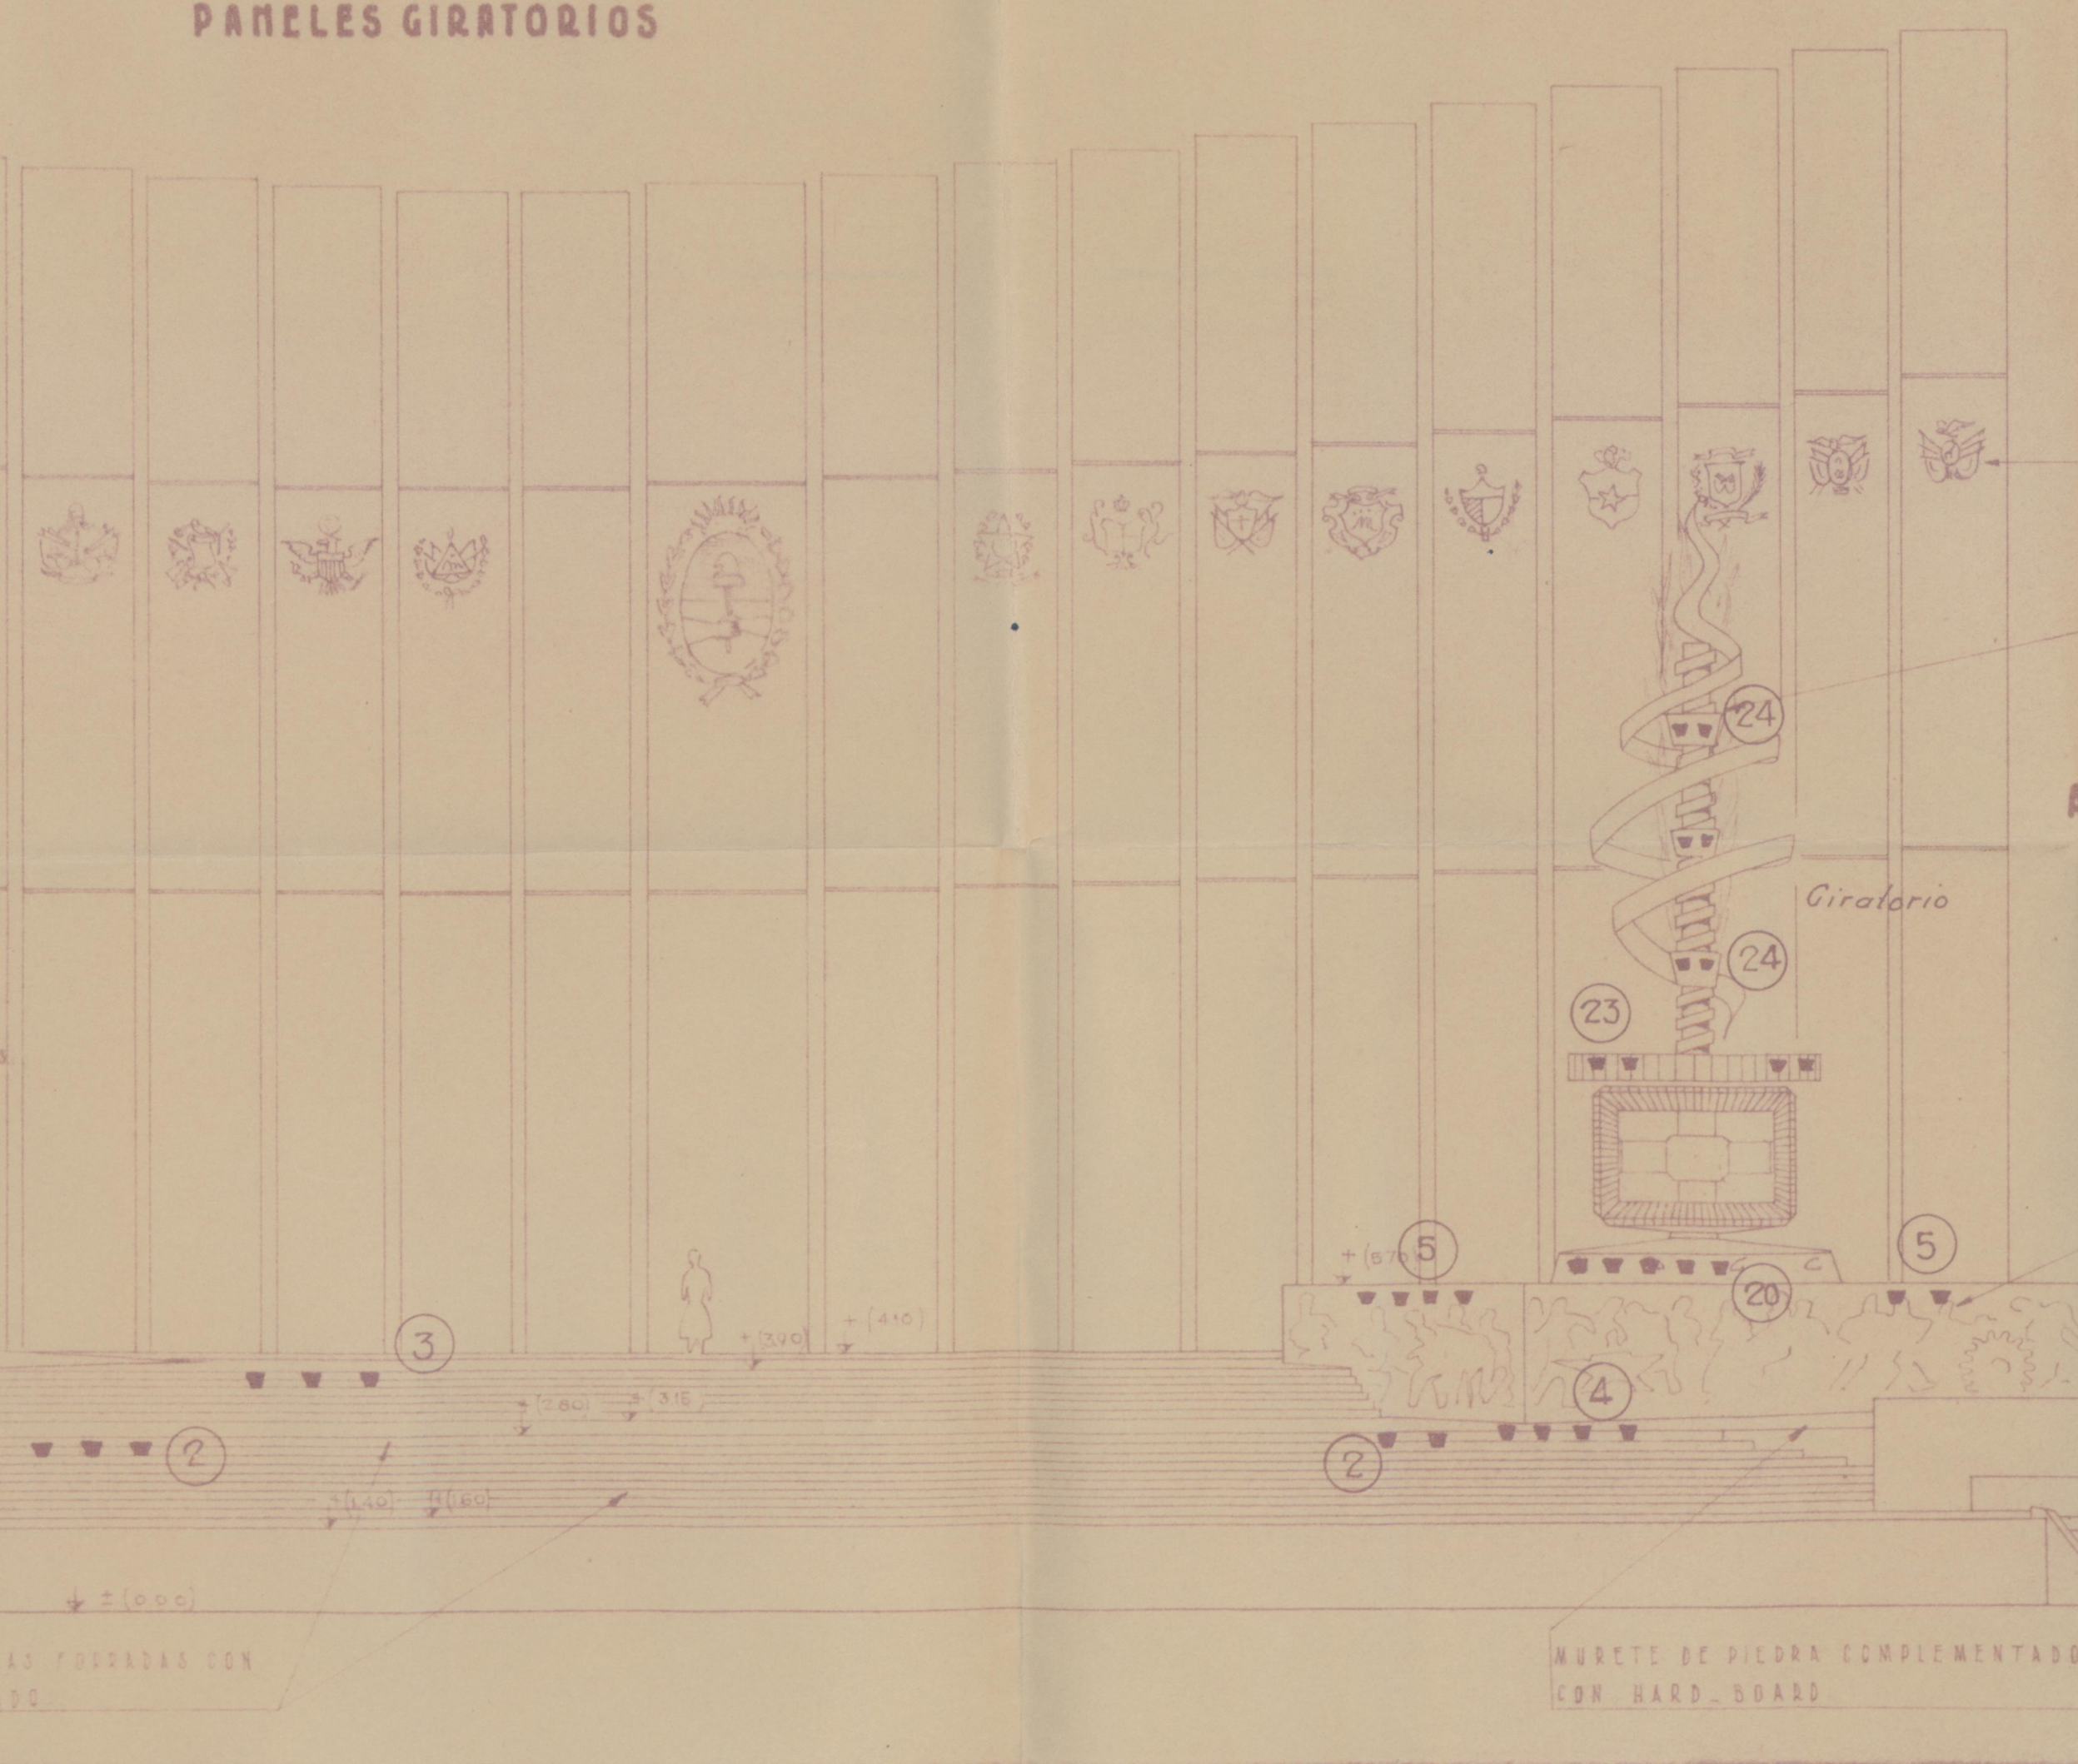

FRENTE

ESCALA 1:100

MAZ. 10 FEBRERO 1954

RAUL A. PANELO BELLY
ARQUITECTO
MENDOZA: ENERO 8 DE 1954.