
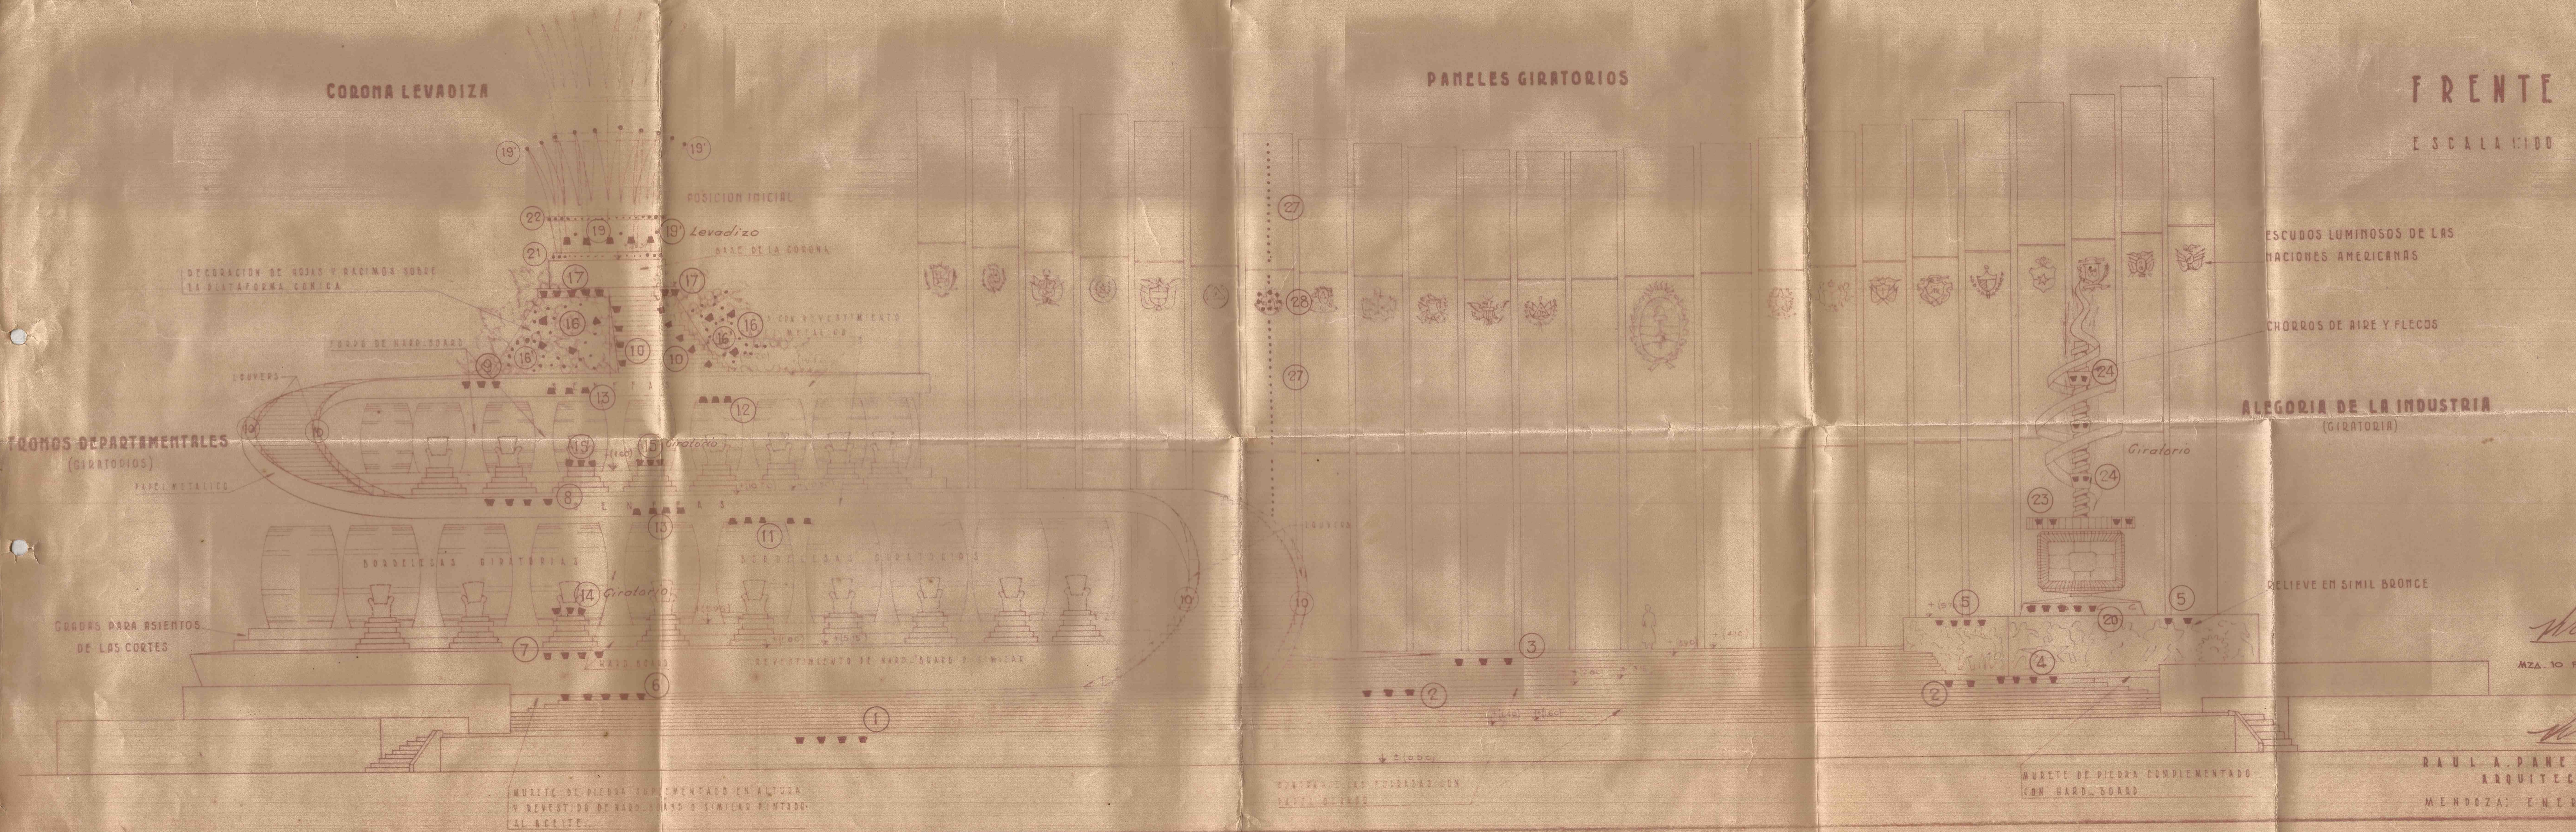


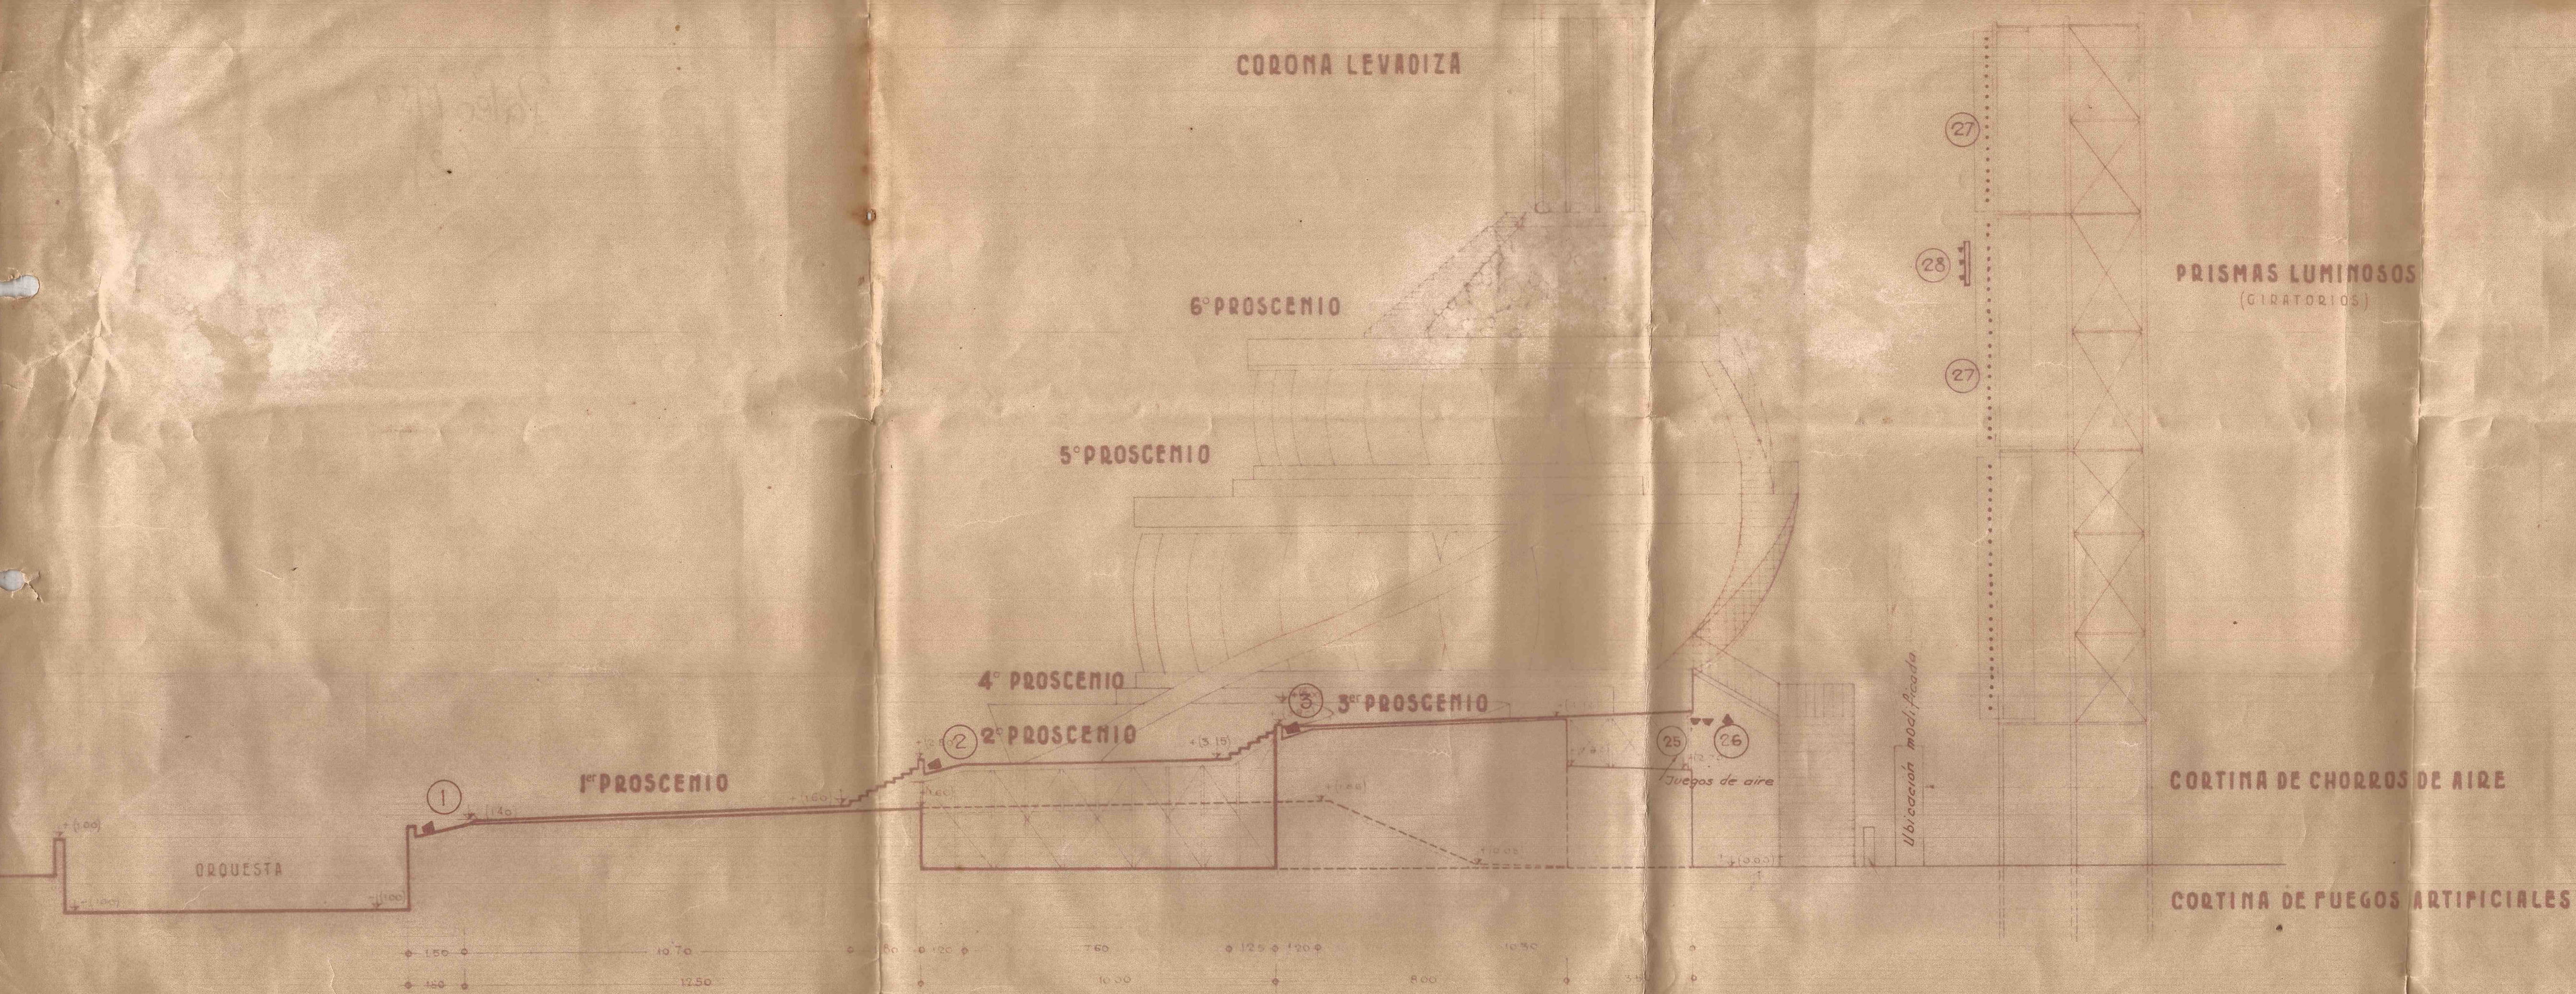

Waufer
MZA. 10 FEBRERO 1954

Waufer
RAUL A. DANIELO BELLI
ARQUITECTO
MENDOZA, ENERO 8 DE 1954