


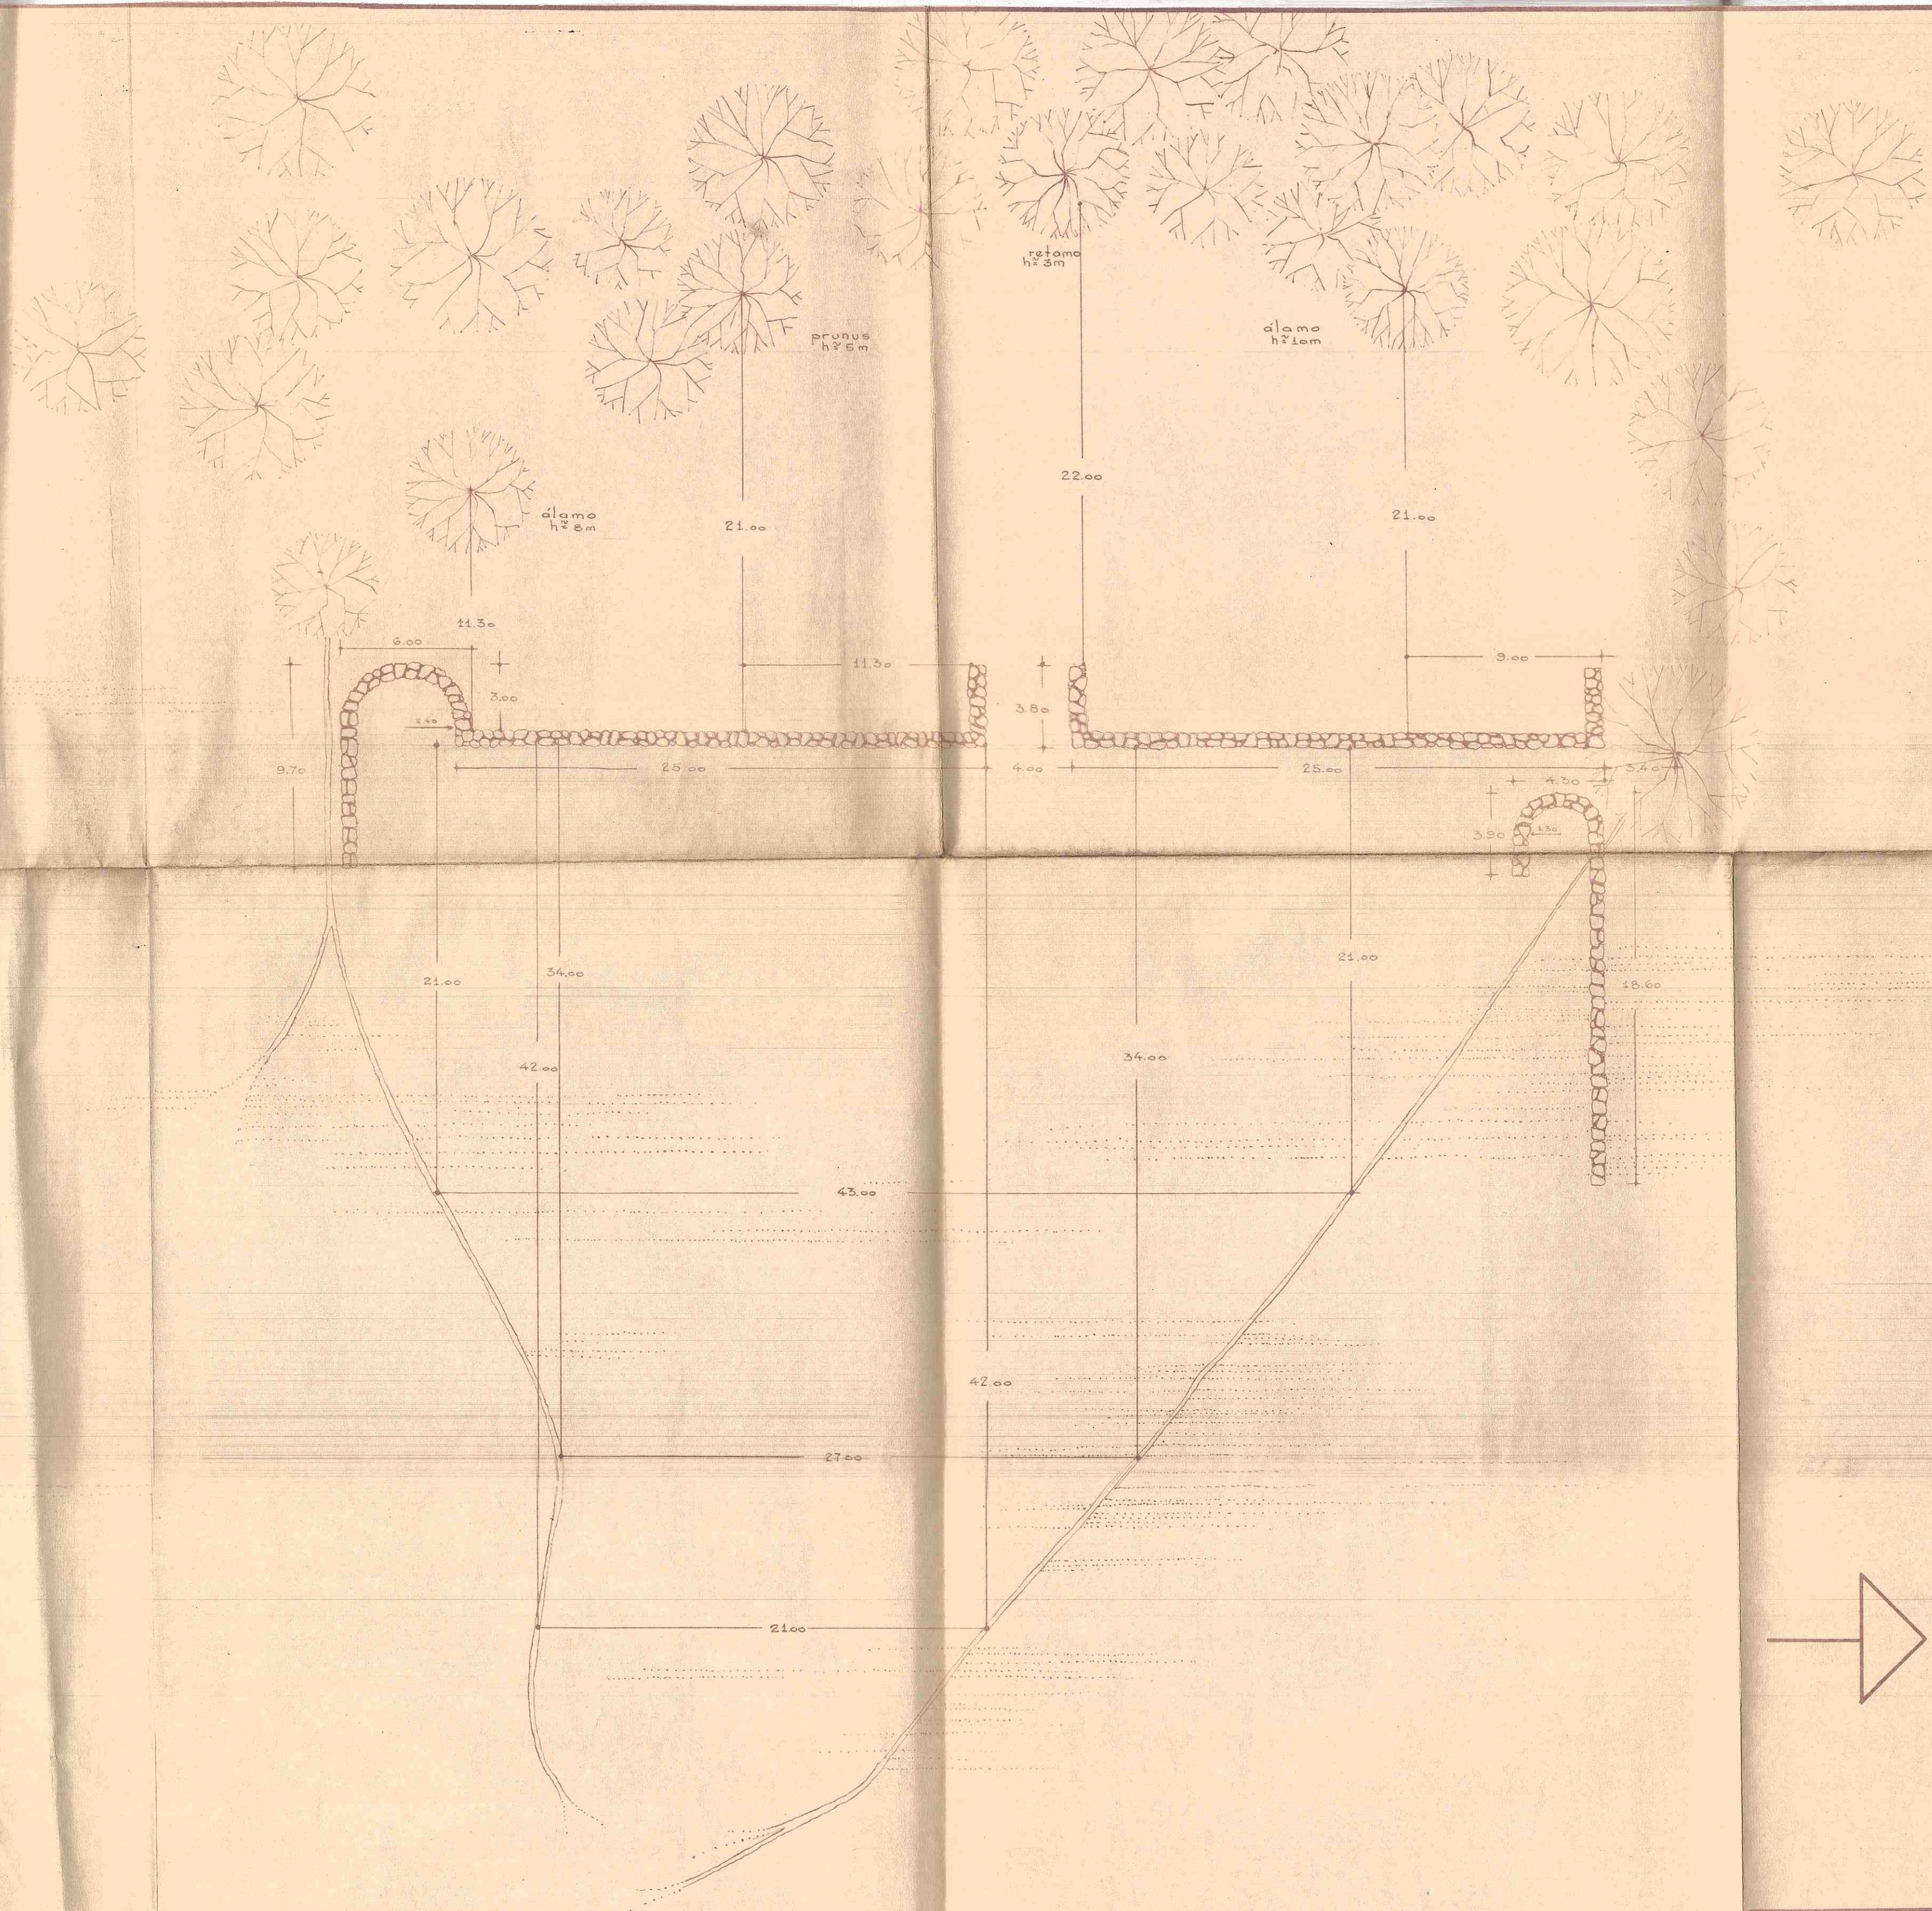

MINISTERIO DE OBRAS Y SERVICIOS PUBLICOS			
DIRECCION DE ARQUITECTURA Y URBANISMO			
OBRA	UBICACION ALTAR BENDICION DE FRUTOS		
UBICACION	PARQUE	GRAL. SAN MARTIN	MENDOZA
PLANO	UNICO		
PROYECTO	ARQ EDGARDO JESUS ALFARO		ESCALA 1: 200
DIBUJO	MANUEL J. BLASCO		FECHA ENERO / 1966
JEFE DE ESTUDIOS Y PROYECTOS	ARQ. J. HIPOLITO CORTI		PLANO N°
SUB DIRECTOR	ARQ. MARIO PAY ARENAS		1
DIRECTOR	ARQ. SEGUNDO GODOY NIEVA		